

תכנית שיכון ציבורי

תל-אביב - כפר שלם "כפיר מזרח"

הוכן על פי חוק רישום שיכונים ציבורים (הוראת שעה) תשכ"ד 1964

תכנית מס' 3/06/45 שינוי לתש"צים 3/06/42, 3/06/43

מחוז : תל אביב

נפה : תל אביב - יפו

שטח התכנית : 4.006 ד'

קנה מידה : 1:625

גושים וחלקות : גוש : 6132

חלקות בשלמות : 277-279, 297, 299-302

חלקי חלקות : 281, 296

לוח שמחים ואזורים			
שם האיזור	מס' המגרש	שטח ב-ד'	שטח ב-%
מגורים	1-8	4.006	100.0%
סה"כ		4.006	100.0%

מקרא

גבול התכנית


אזור מגורים

מספר מגרש



①

תרשים סביבה קנ"מ 1:5000

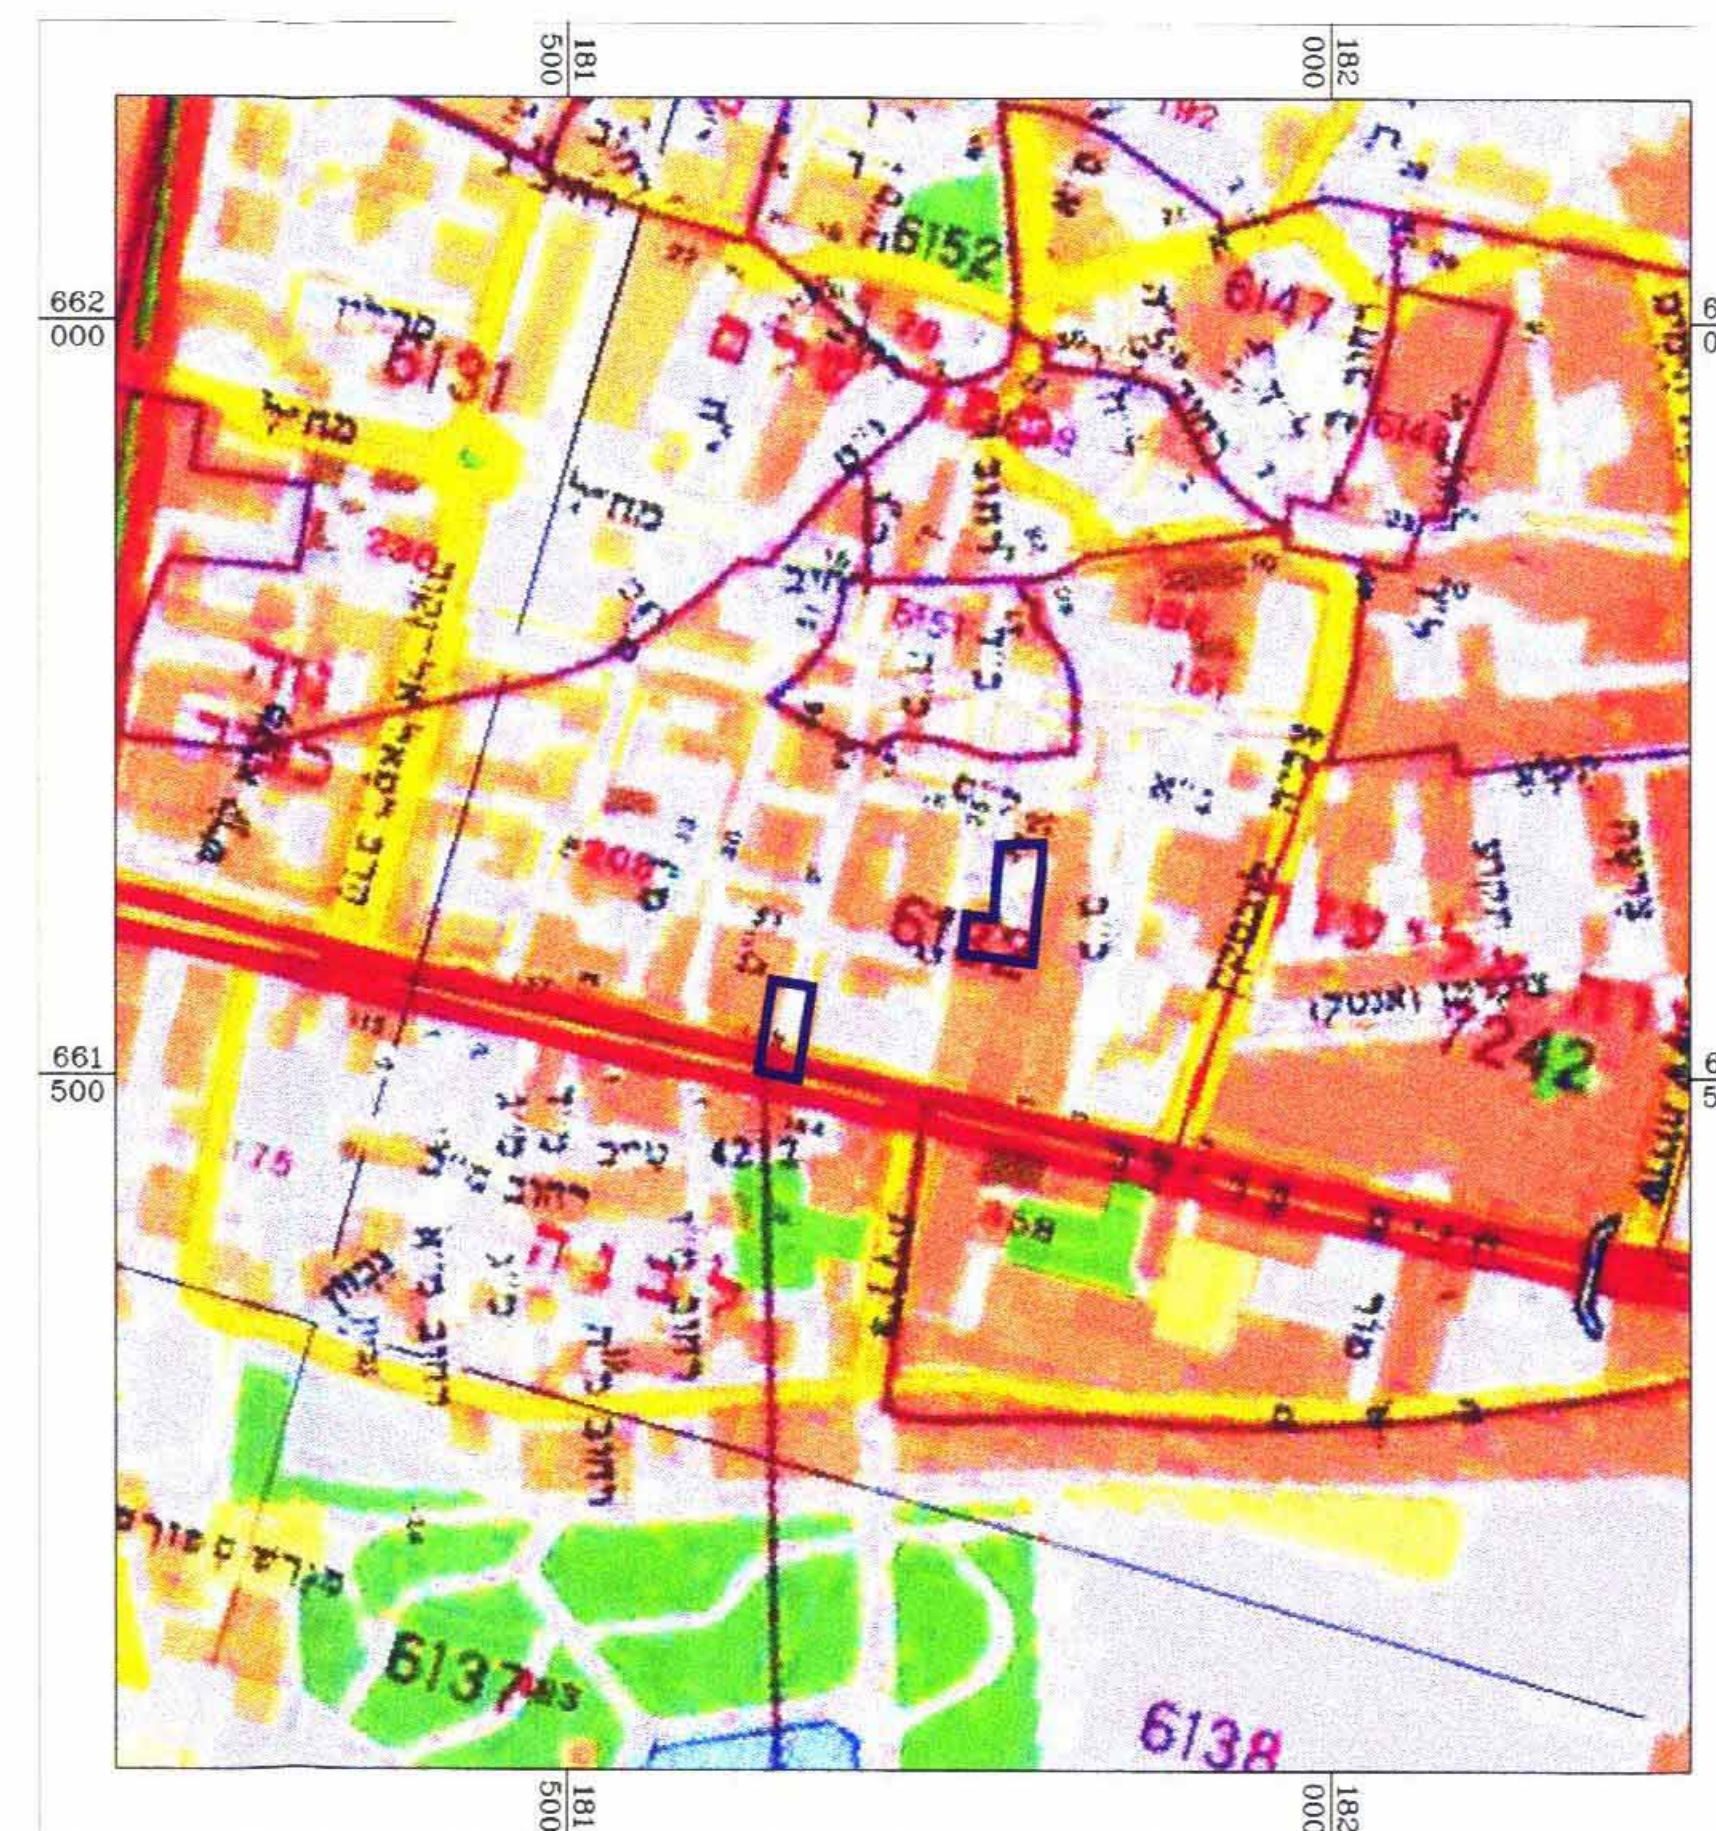

תכנית שיכון ציבורי
הוראת השעה-תשכ"ד-1964
ועדת תאום
אוגר בהתאם לחוק תכנון
תאריך: 01.01.2007
חתימה נציג שר הבינוי והשיכון
חתימה נציג שר הפנים
חתימה נציג שר המשפטים
חתימה נציג שר מנהל מקרקעי ישראל
חתימה נציג רשות המקומית
חתימה נציג ירד לאבות הבכינה
חתימה נציג הסוכן רשמי ישראל

חתימת בעשם בעל הקרקע
מינהל מקרקעי ישראל

חתימת היום
המרכז לרישום עירוני
מינהל מקרקעי ישראל
אילת אלקוט, טוונטית
מינהל מקרקעי ישראל
רח' שטת סל 12 חלל 3010
י"ל: 5626445, 03-5626445
קמס: 03-5626754

חתימת המעג
משרד הבינוי והשיכון
הכנס ע"י

מחמת
ארגון וניהול פרויקטים בע"מ

תכ מאיב' 67215, רח' המכאכה 3, טכפוו 5686688-03, פקס' 5628924-03

מהנדס נתי קרשקא
חתימה

מועד מוסמך, רשיון מס' 952
תאריך: 09-08-2007

בשטח התוכנית חלה תב"ע : 3/35/16

בשטח התוכנית 16 יח"ד צ"ק



קנה מידה 1:625

מטר 0 10 20 30 40 50 60