

תכנית חס' גב/חק/495/

בית אלתר , קפרלנסקי 22

תכנית מתאר מקומית הכוללת חוראות של תכנית מפורטת

תשריט

איחוד וחלוקה	סמכות ראשית	אופי התכנית
-	ועדה מקומית	תכנית שניתן מכוחה להוציא היתרים

מחזור :
מרחב תכנון מקומי :
רשות מקומית :
שטח התכנית :
קנה מידה: 1 : 250


גושים וחלקות בתכנית:

גוש	סוג גוש	חלקות בשלטון	חלקי חלקות
6156	מוסדר	1	-

חותמות מוסד התכנון :



שלב: מתן תוקף מהדורה : 2 תאריך : 05/08/07

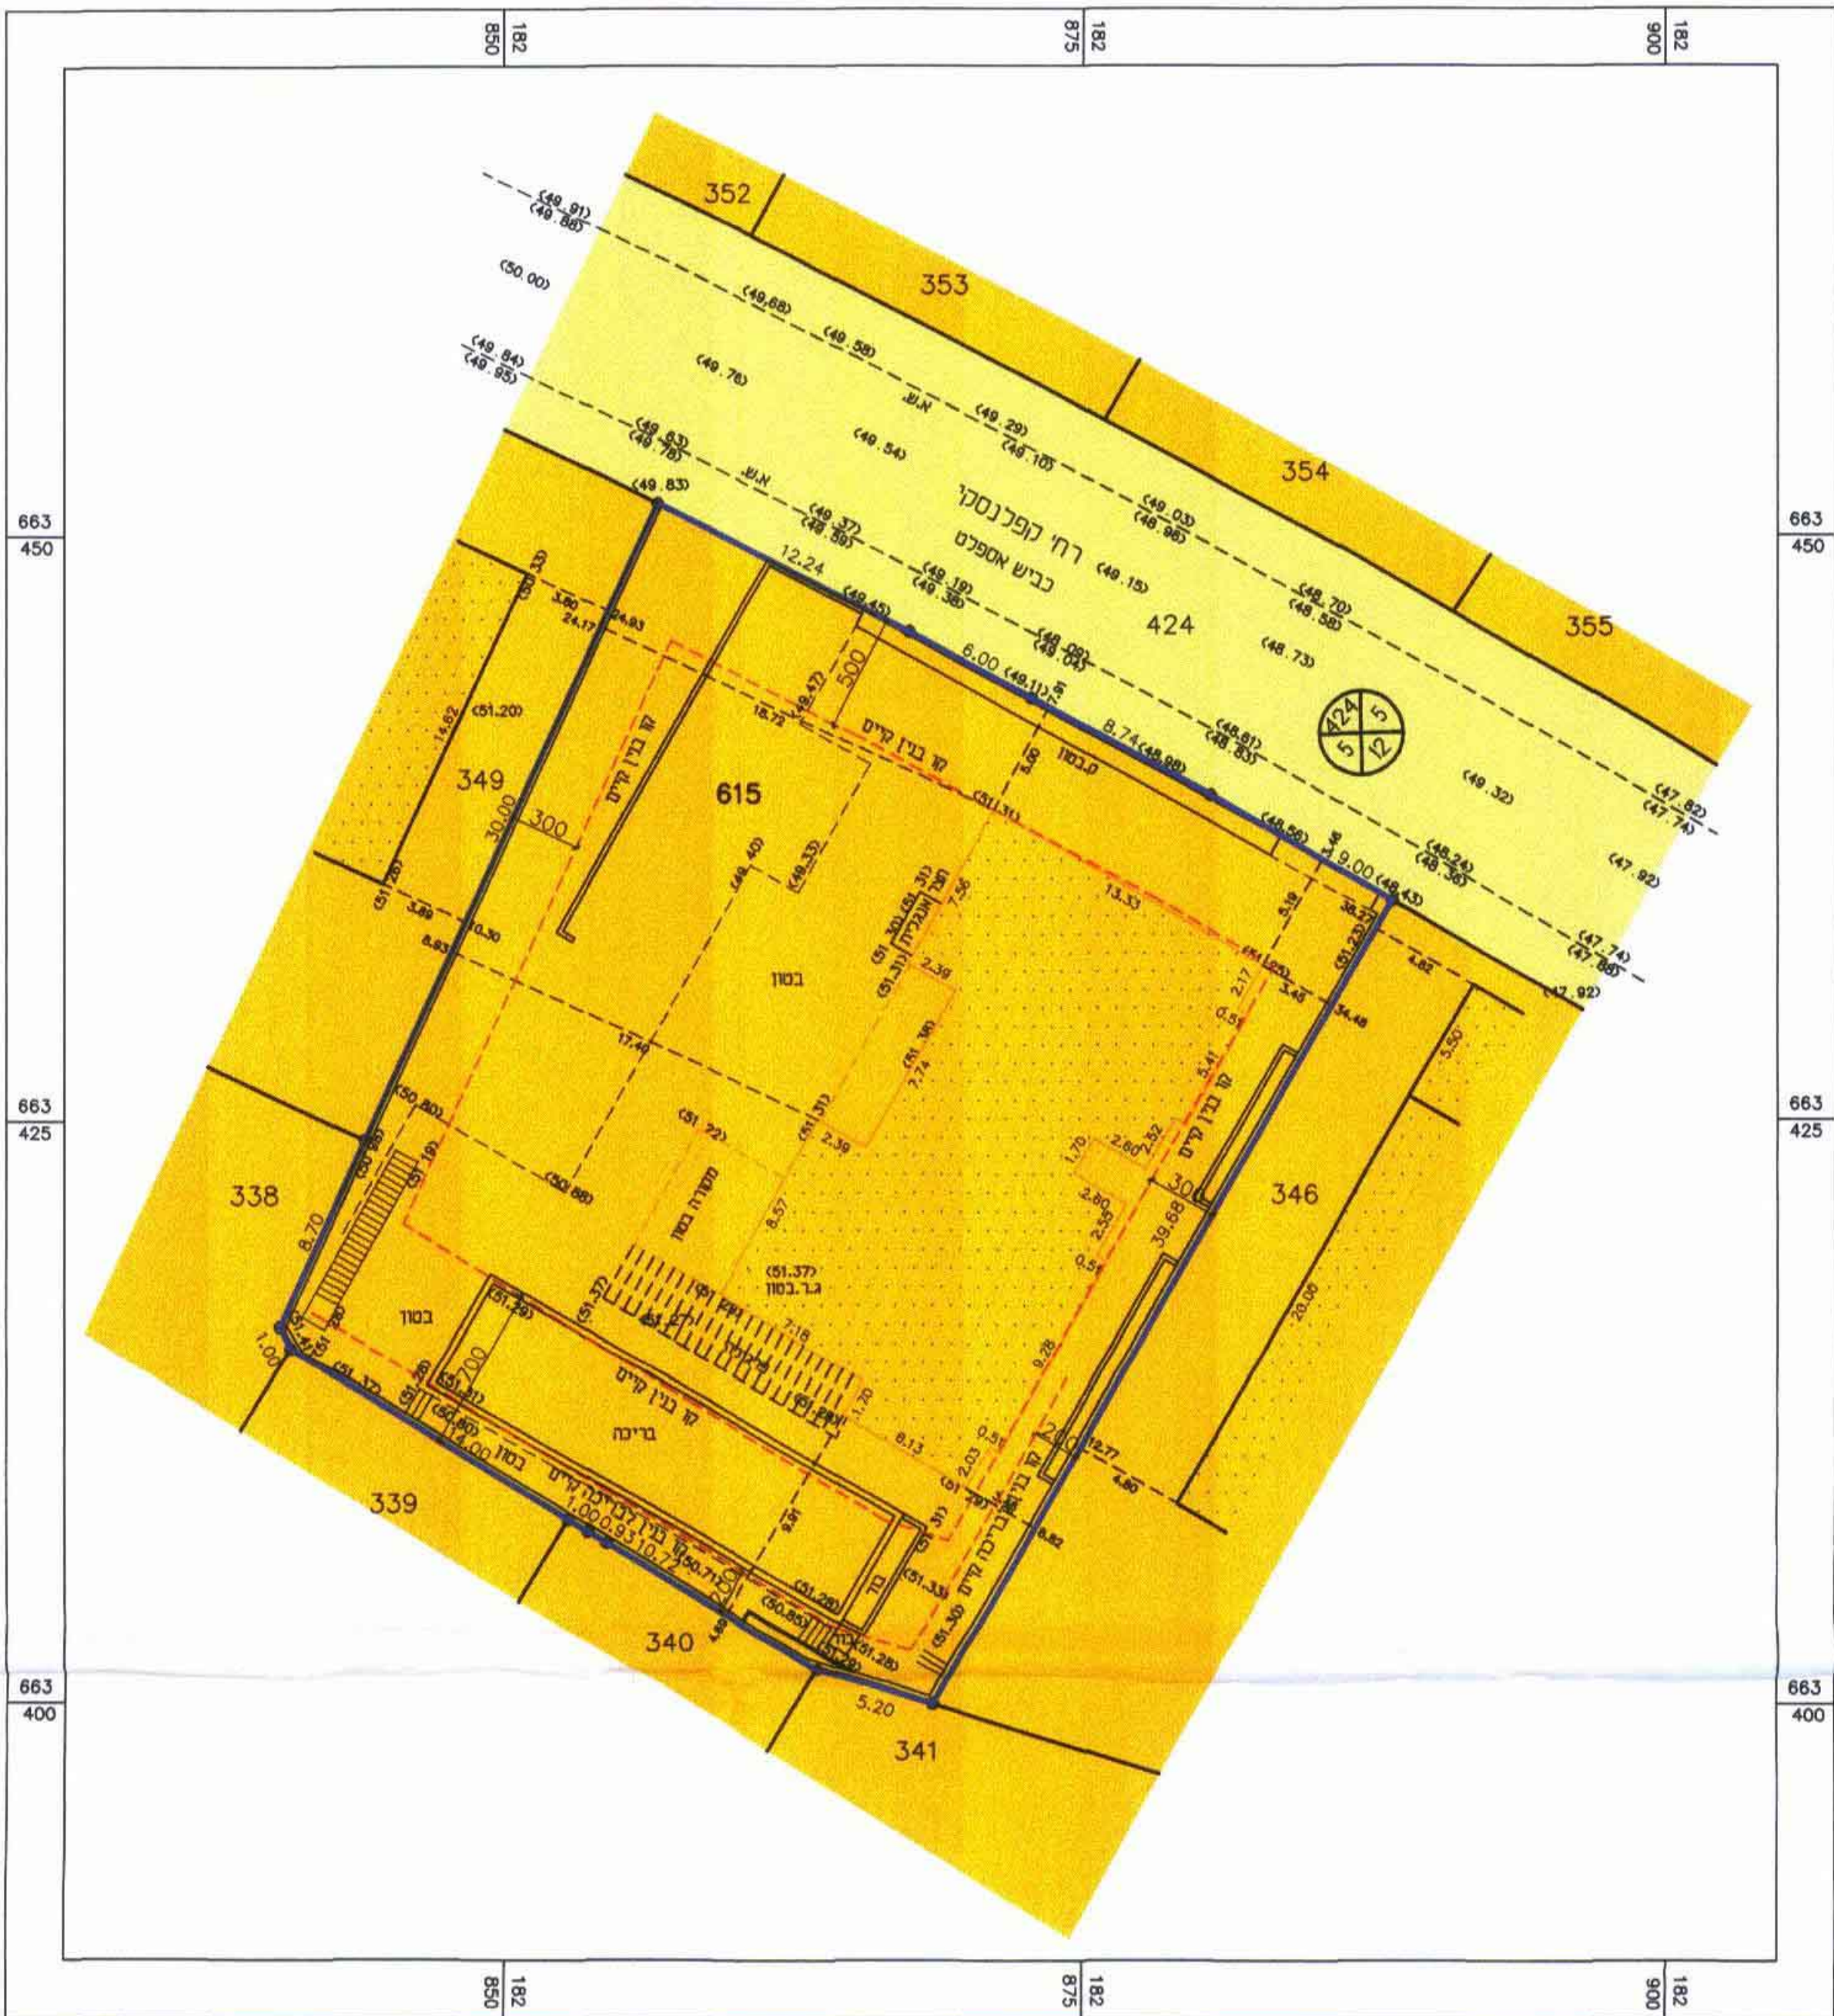


מצב מאושר
קנ"מ 1 : 250



מקרא מצב מאושר

- גבול התכנית
- קו בנין
- מבנים קיימים
- אזור מגורים א'
- דרך מאושרת
- מספר הדרך
- קו בנין
- רוחב הדרך

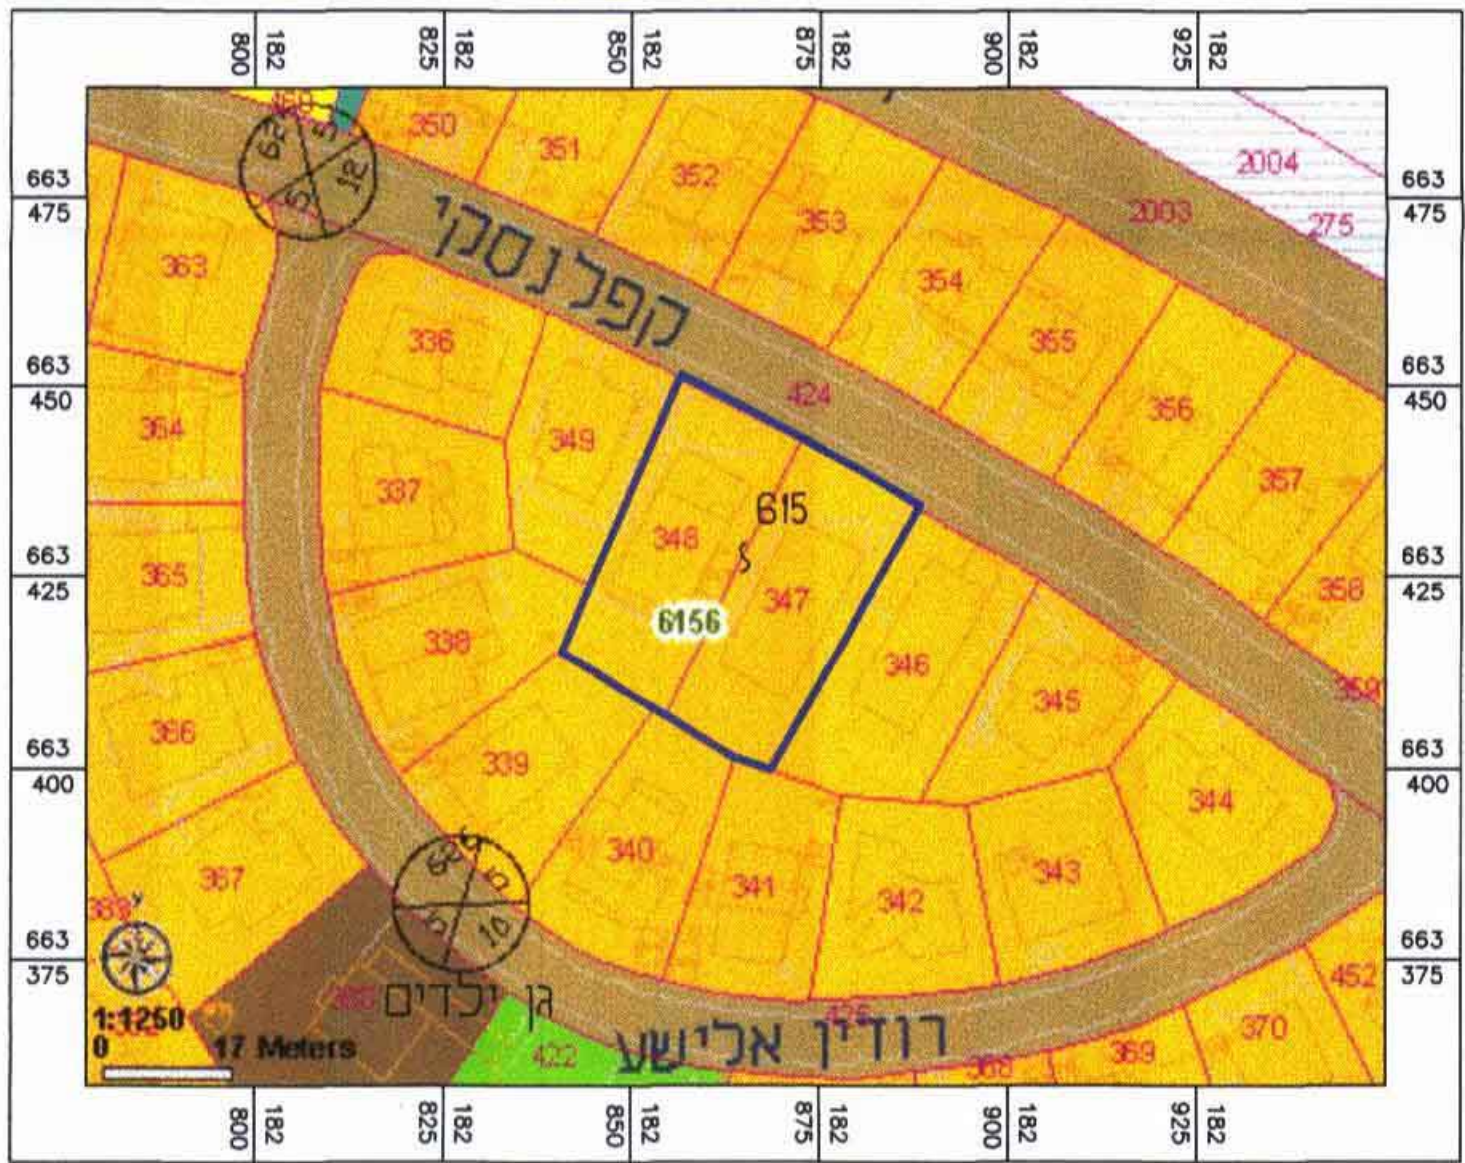


תרשים סביבה
קנ"מ 1:1250



מקרא מצב מוצע

- גבול התכנית
- קו בנין
- מבנים קיימים
- תוספת פרגולה
- אזור מגורים א'
- דרך מאושרת
- מספר הדרך
- קו בנין
- רוחב הדרך

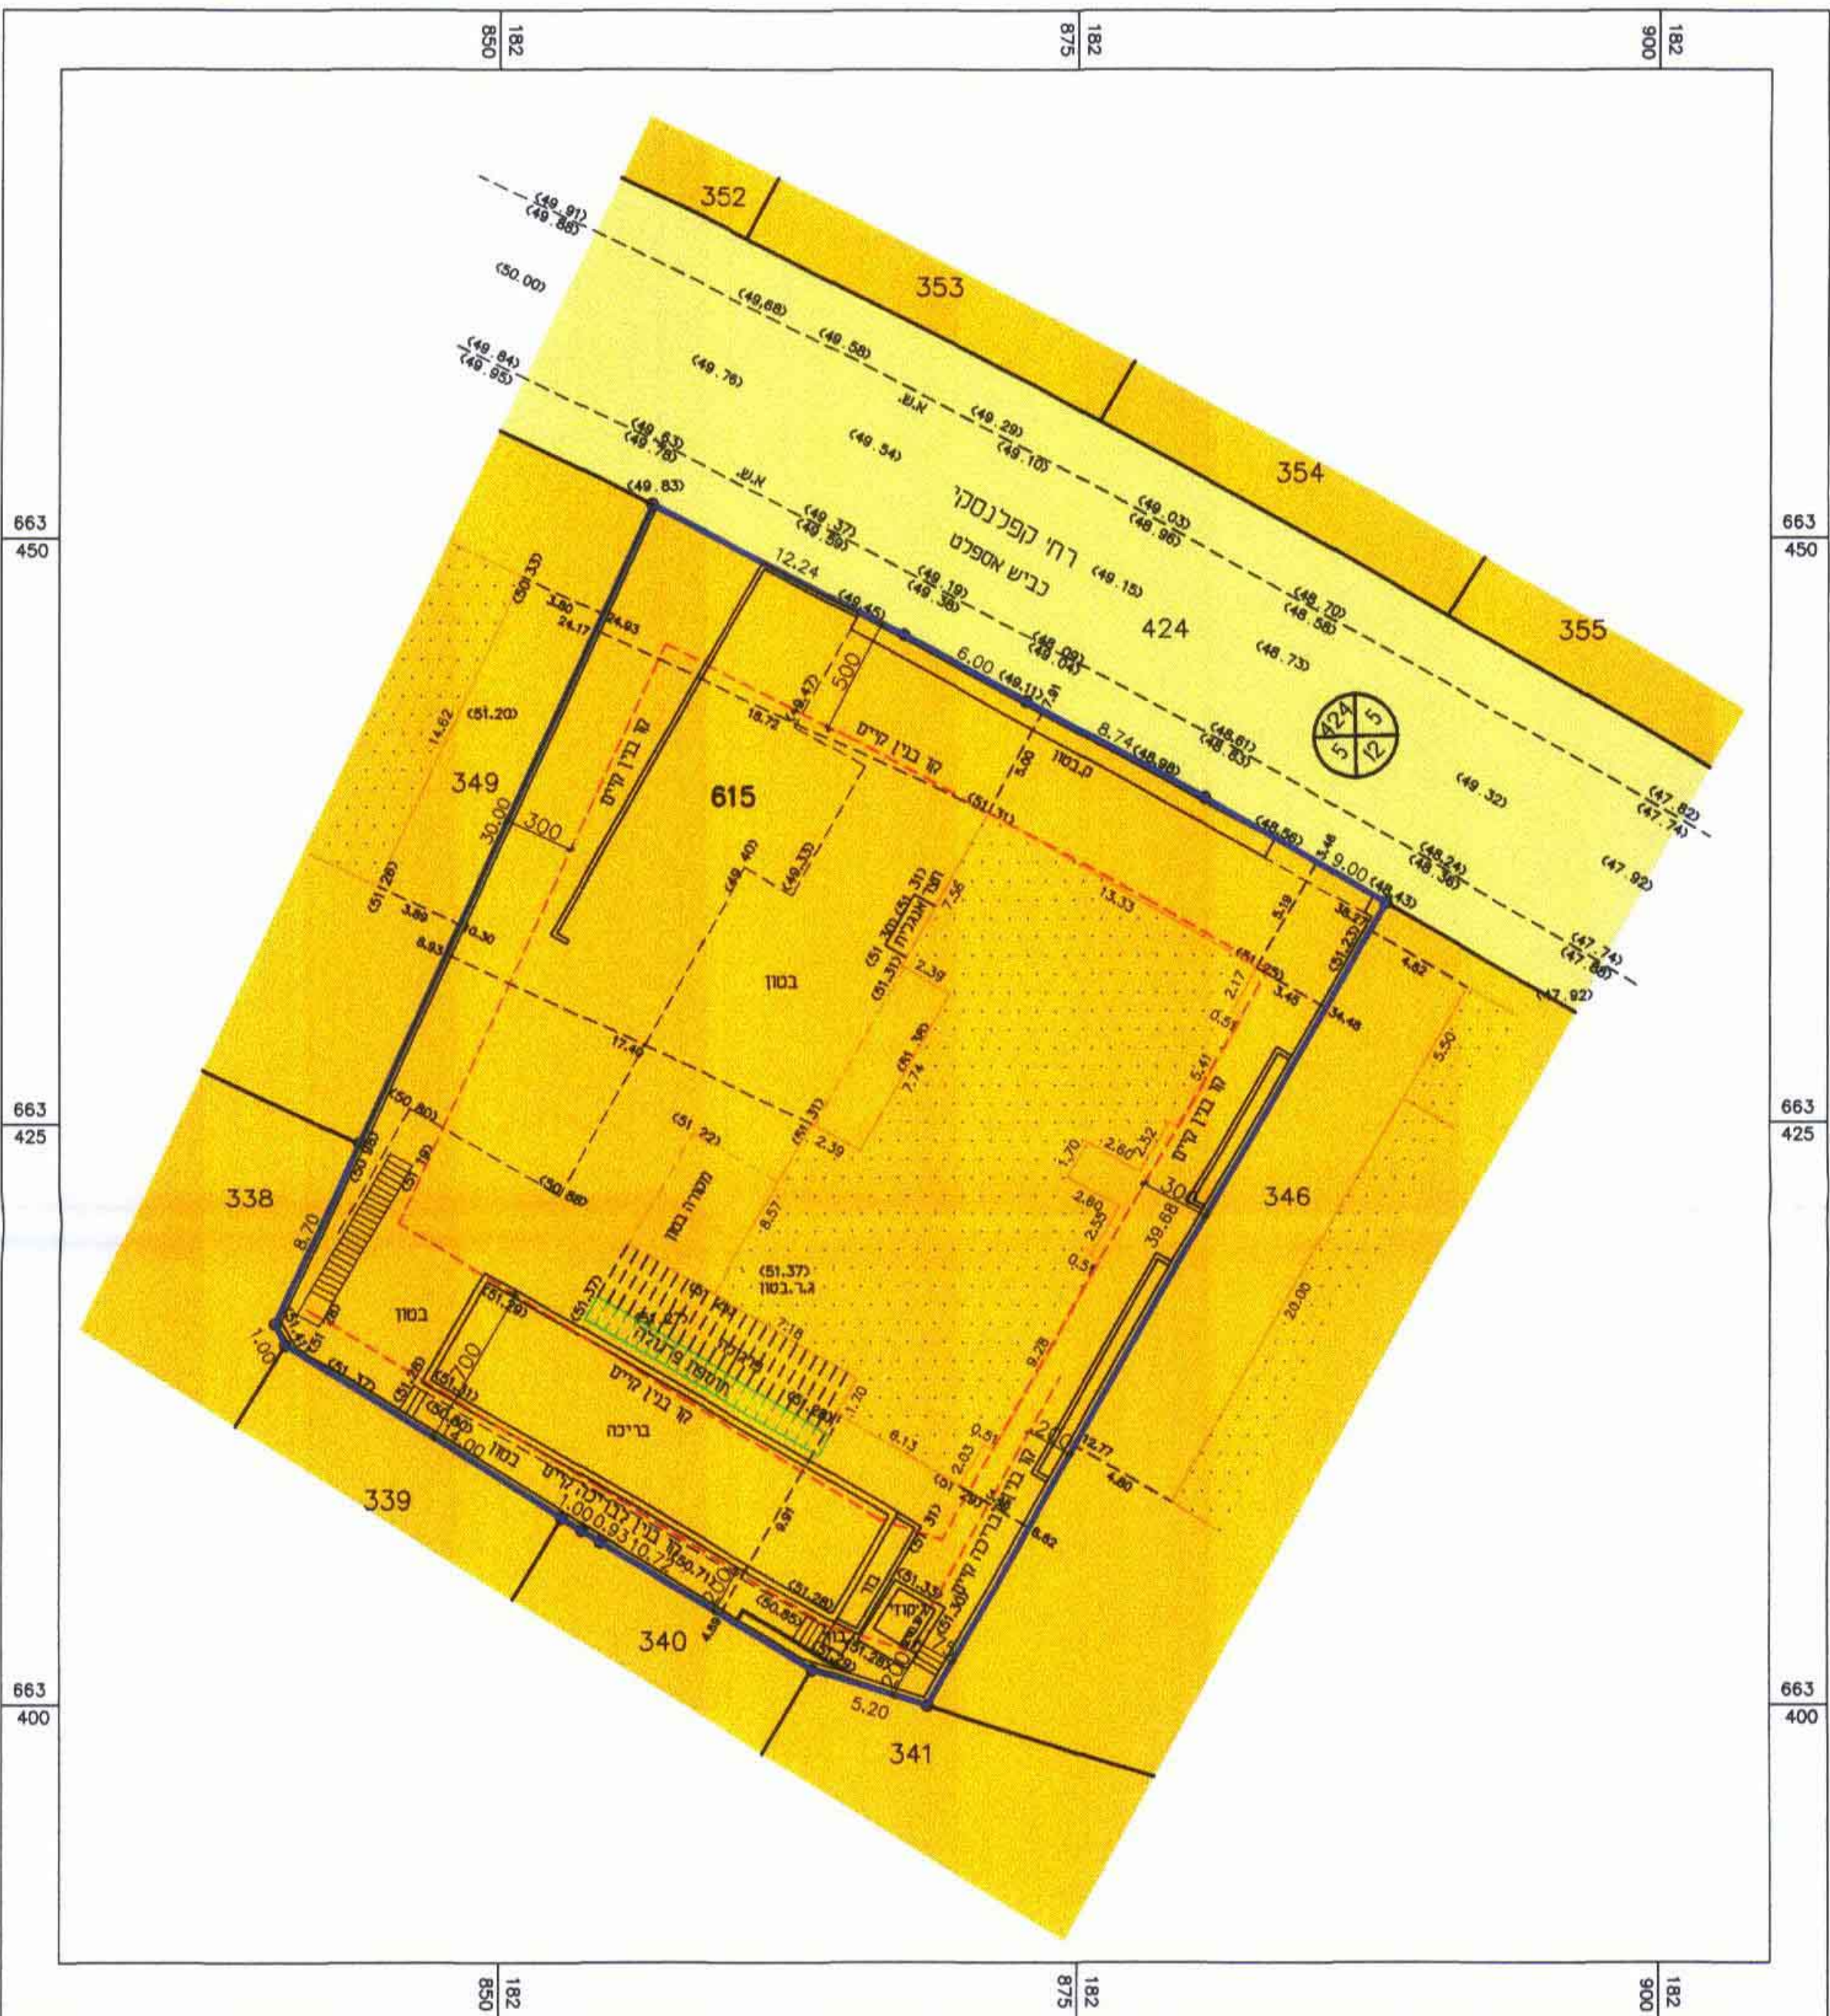

מצב מוצע
קנ"מ 1 : 250



שמות וחתימות :

חתימה:	שם:	טל:	חתימה:	שם:	טל:
[Signature]	עוזר דיר אברהם אלתר	03-6966633	[Signature]	אריאל ברוס	052-2643153
חתימה:	שם:	טל:	חתימה:	שם:	טל:
[Signature]	ר"ח' שאול רמלד, חל-אביב	03-5242333	[Signature]	ר"ח' דודנוף חל-אביב	03-5242333
חתימה:	שם:	טל:	חתימה:	שם:	טל:
[Signature]	אריאל ברוס	052-2643153	[Signature]	אריאל ברוס	052-2643153
חתימה:	שם:	טל:	חתימה:	שם:	טל:
[Signature]	ר"ח' דודנוף חל-אביב	03-5242333	[Signature]	ר"ח' דודנוף חל-אביב	03-5242333
חתימה:	שם:	טל:	חתימה:	שם:	טל:
[Signature]	אריאל ברוס	052-2643153	[Signature]	אריאל ברוס	052-2643153

טבלת שמחים :

מצב מאושר	מצב מוצע	יחיד	יחיד	יחיד	יחיד
יחיד	יחיד	יחיד	יחיד	יחיד	יחיד
63.77	878.13	63.77	878.13	63.77	878.13
מגורים א'	מגורים א'	מגורים א'	מגורים א'	מגורים א'	מגורים א'
ללא שינוי	ללא שינוי	ללא שינוי	ללא שינוי	ללא שינוי	ללא שינוי
בשטחים	בשטחים	בשטחים	בשטחים	בשטחים	בשטחים
טח"כ	טח"כ	טח"כ	טח"כ	טח"כ	טח"כ
-	-	-	-	-	-