


מצב קיים קנ"מ 1 : 250

מקרא :

- גבול גוש רשום
- גבול התכנית
- אזור מגורים ב'
- דרך קיימת או מאושרת
- מס' הדרך
- קו בניין
- רוחב הדרך

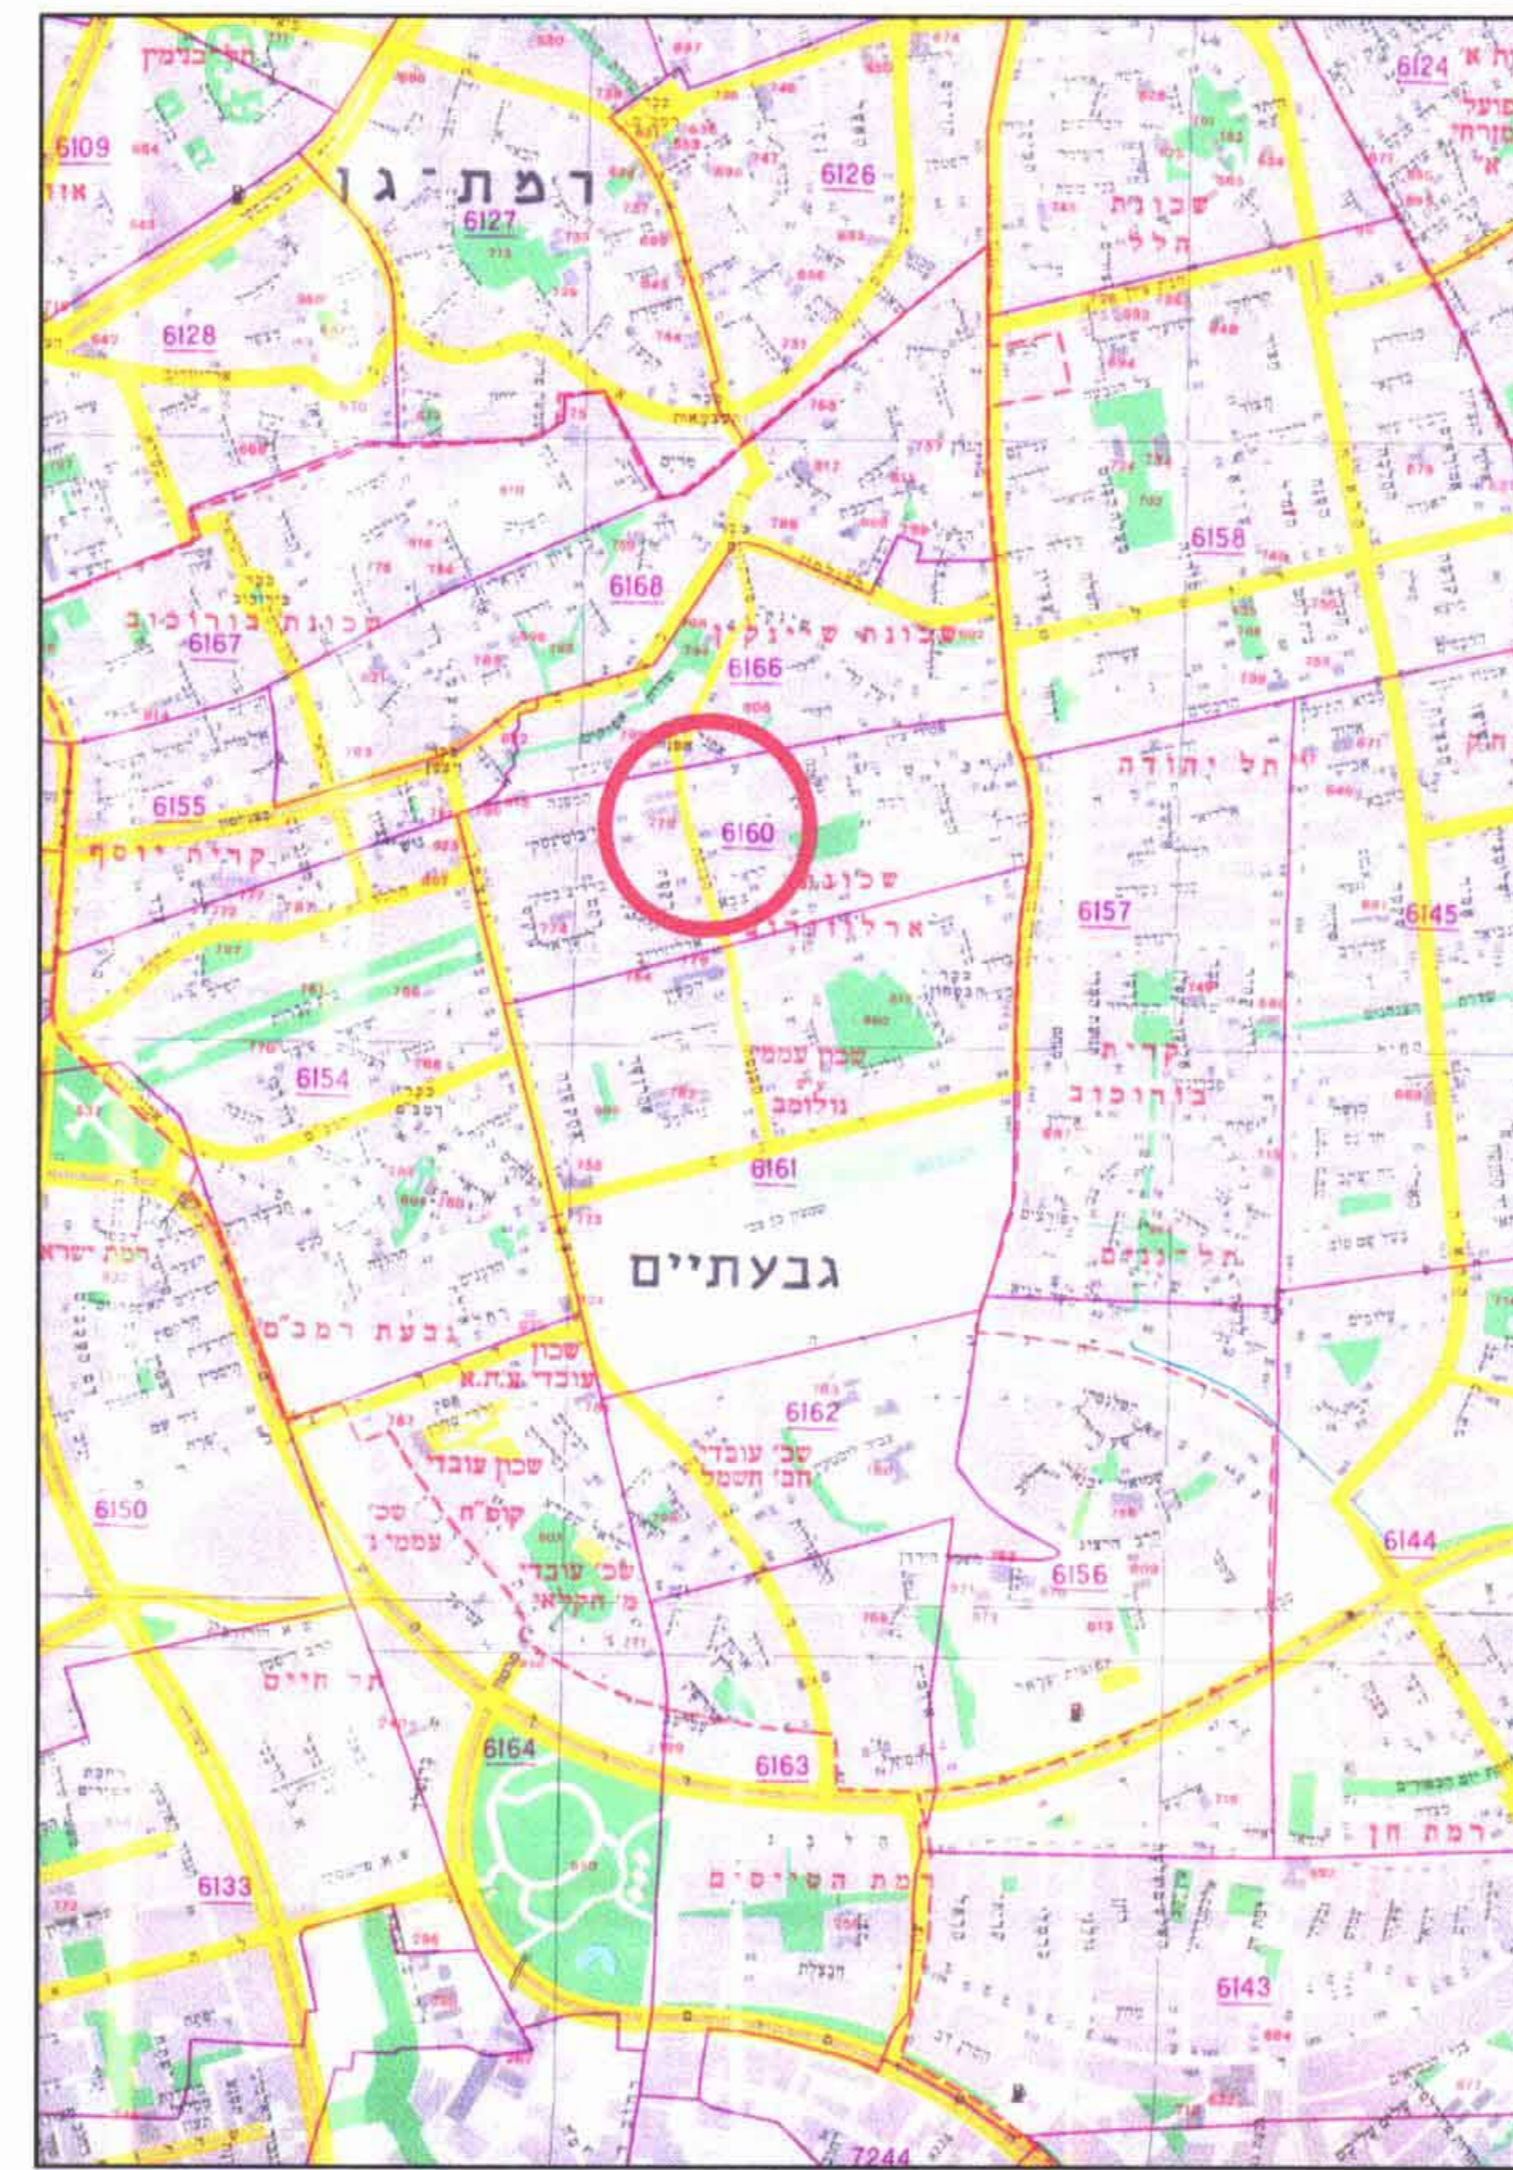

תרשים אזור קנ"מ 12,500

10.12.07
תכנית מוקדמת מס' 515/מק/גב

תכנית מס' גב/מק/515

גבעתיים - רחוב הכנסת 5

תכנית מתאר מקומית

תשריט

אזור החלוקה	סמכות ראשית	אשר החכמה
-	ועדה סמומית	תכנית שיתוף מכוחה להוציא היתרים

מחזור : תל-אביב
מרחב תכנון מקומי : גבעתיים
רשות מקומית : גבעתיים
שטח התכנית : 1,202 מ"ר
קנה מידה : 1 : 250

נושאים וחלקות בתכנית:

נוש	שטח חלקות	חלקי חלקות
60	מוסדר	60



שלב: אישור מחזור: 1 תאריך: 15/1/2007


שמות וחתימות:	
יוזם התכנית	רוחם שני יוזמת והשקעת בניין בית רוחם שני, פירוש גיליס ת.ל. 51228751-7
מנהל ועדה תכנית	מנהל תכנון ומתן היתרים מנהל תכנון ומתן היתרים
בעל החכמה במקרקע	עלי יסריה
מועד	מנהל ארבעה מנהל ארבעה מנהל ארבעה

טבלת שטחים:

מצב מוצע		מצב ממוצע	
יחיד	מ"ר	יחיד	מ"ר
מגורים ב'2	1,202	מגורים ב'2	1,202
מבנה ציבור		מבנה ציבור	
שצ"פ		שצ"פ	
סה"כ	1,202	סה"כ	1,202

טבלת שטחים

יחיד	שטח בדונג	מצב קיים	מצב מוצע
מגורים ב'2	1,202	1,202	1,202
מבנה ציבור			
שצ"פ			
סה"כ	1,202	1,202	1,202

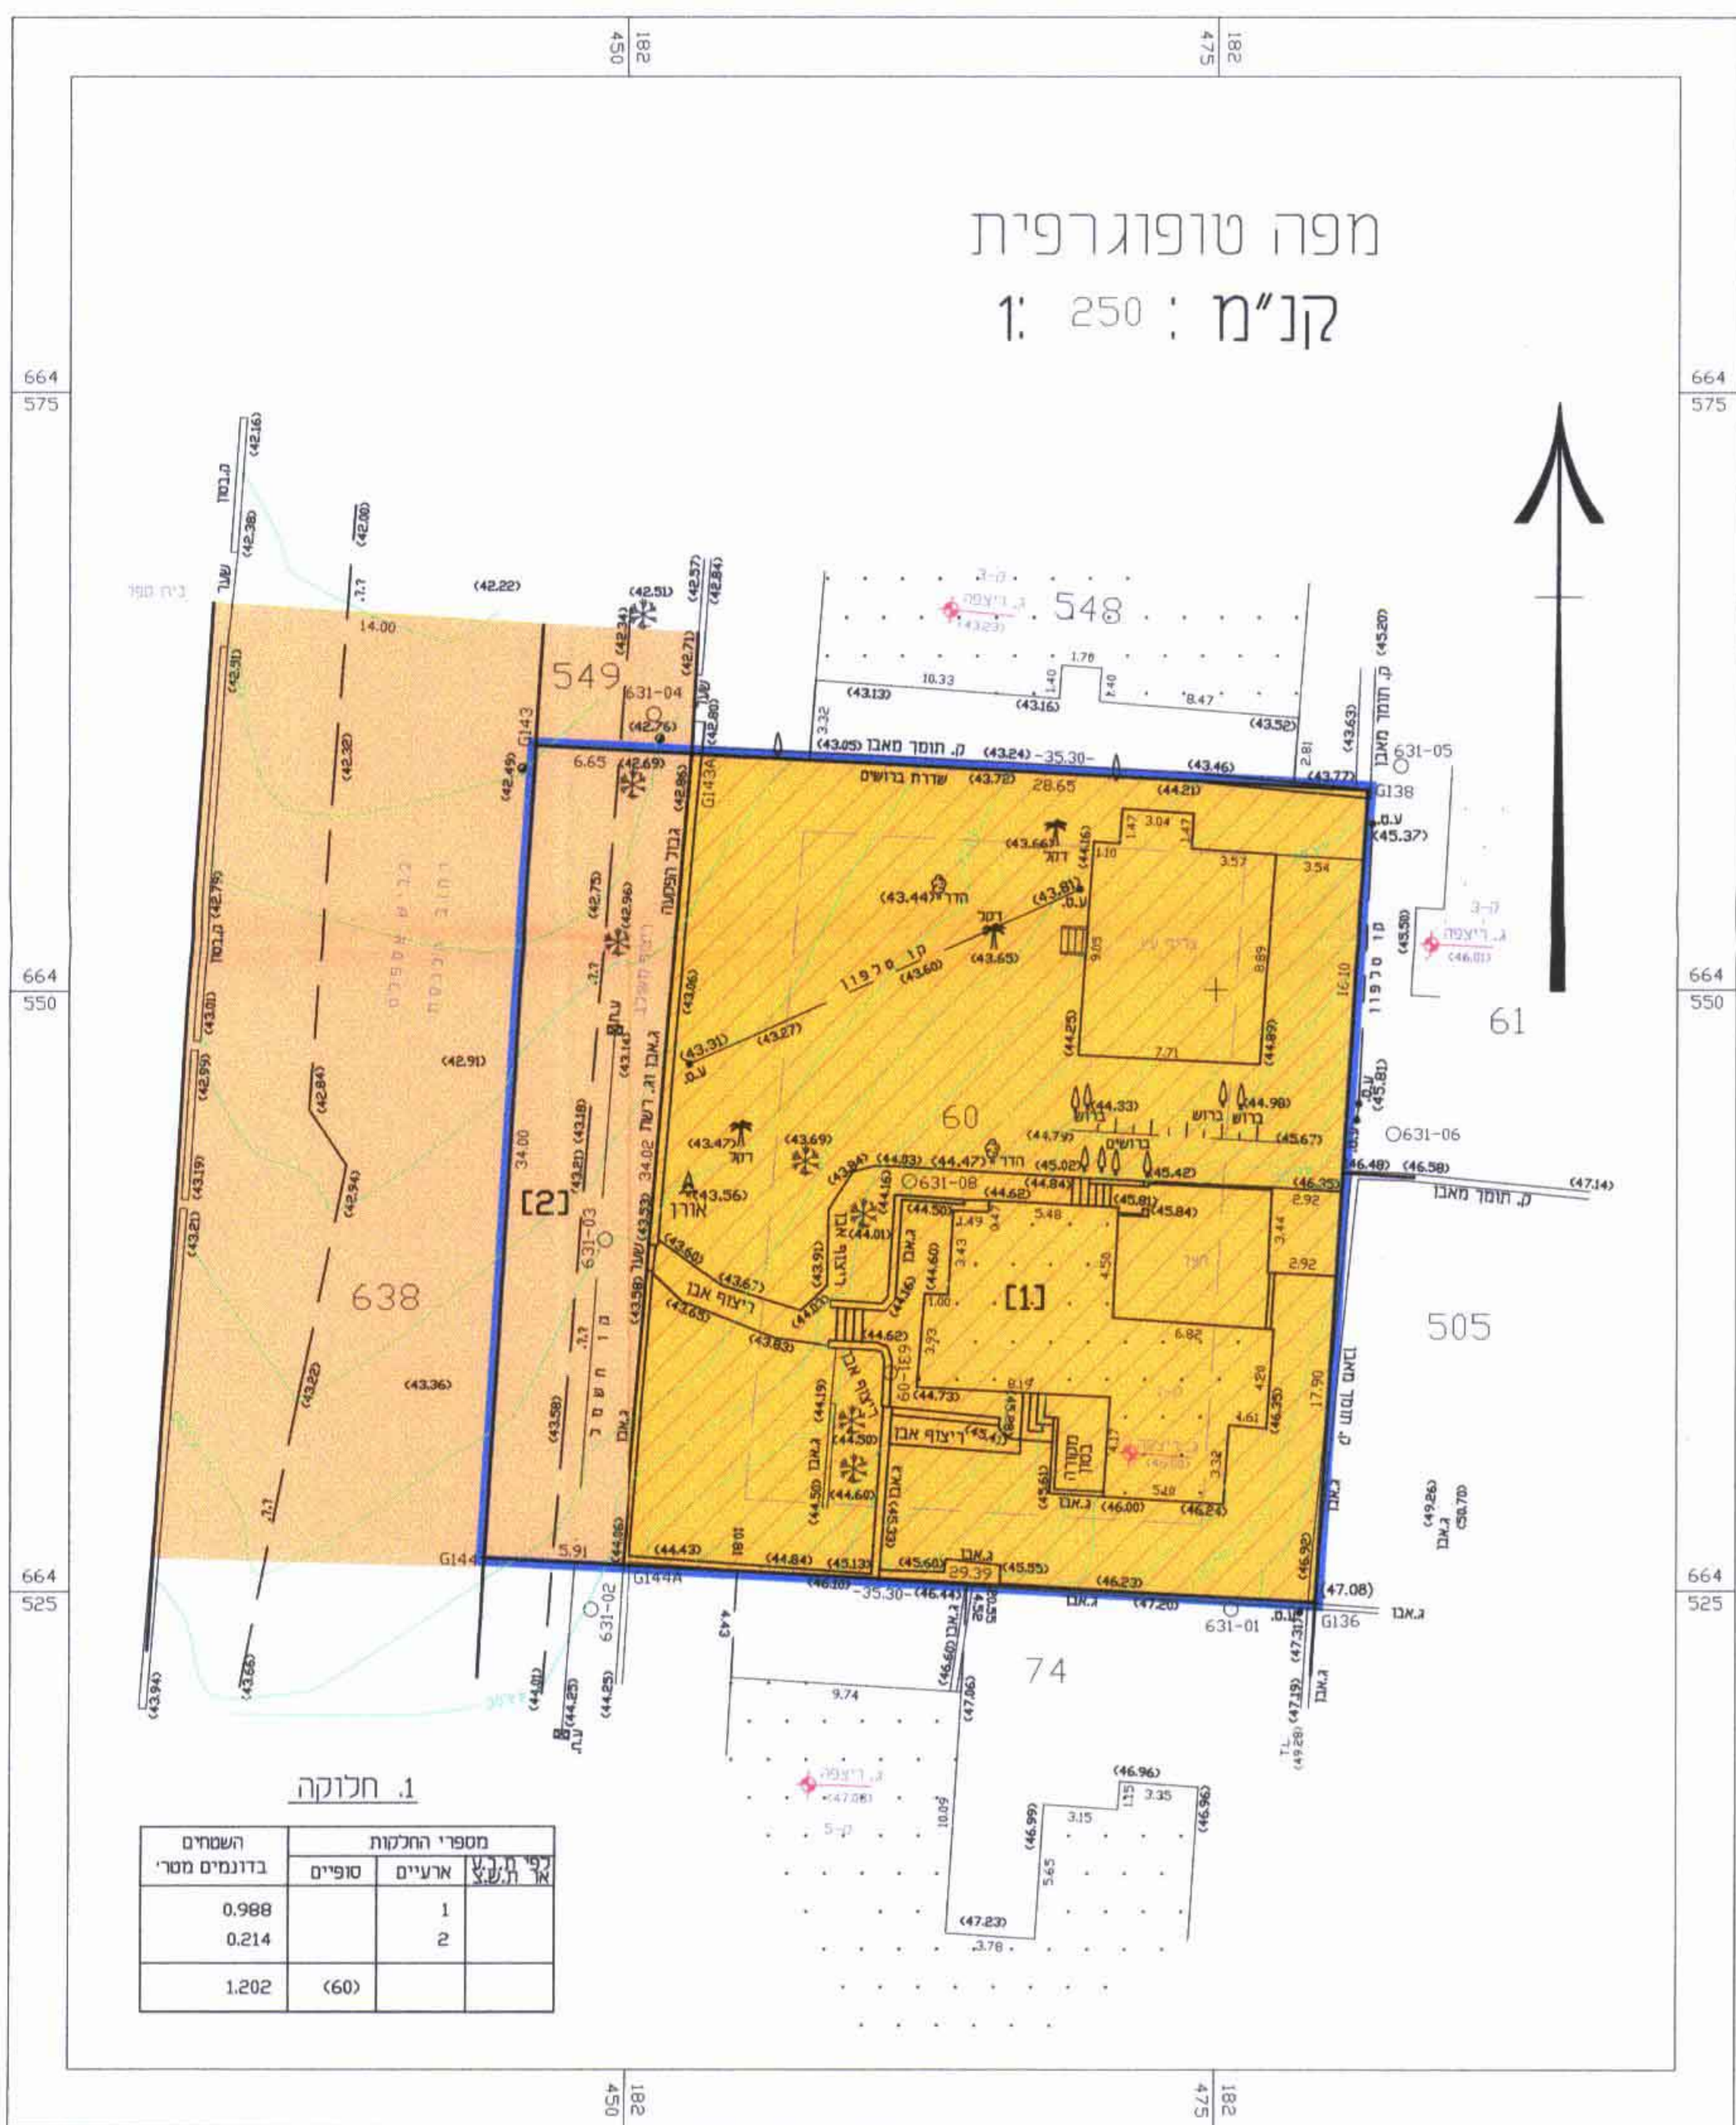

מצב מוצע קנ"מ 1 : 250

מקרא :

- גבול גוש רשום
- גבול התכנית
- אזור מגורים ב'
- דרך קיימת או מאושרת
- מס' הדרך
- קו בניין
- רוחב הדרך



תרשים סביבה קנ"מ 1250