

תכנית מס' רג/מק/1402

מגורים צמודי קרקע

ברח' המרגנית פ. רח' רמבה ברמת גן

תכנית מתאר מקומית הכוללת חוראות של תכנית מפורטת

תשריט

איחוד וחלוקה	סמכות ראשית	אופי התכנית
-	ועדה מקומית	תכנית עשיתן מכוחה להוציא התירס

מחוז: תל אביב
 מרחב תכנון מקומי: רמת גן
 רשות מקומית: רמת גן
 שטח התכנית: 1,008 מ"ר
 קנה מידה: 1:500

גושים וחלקות בתכנית:

גוש	סוג גוש	חלקות בשלמותן	חלקי חלקות
6210	מוסדר	-	50

חותמות מוסד התכנון:

הועדה המקומית לתכנון ובניה - רמת-גן
 אישור תכנית מס' 1402/קמק
 הועדה המקומית הביטחון לאשר את התכנית
 ביום 08/7/07
 2007/07/08
 יו"ר: [חתימה]
 חתום: [חתימה]
 העיר: [חתימה]
 הועדה: [חתימה]



שלב: מילוי נתאים למתן תוקף מחודרת: 1 תאריך: 21/10/07

שמות וזהימות:


שם ששון חוגי	מס' ת"ד	מס' ת"ד
יוזם התכנית	רח' המרגנית 35 רמת גן	03-7515432
מניש התכנית	רח' המרגנית 35 רמת גן	03-7515432
בעל הזכויות בקרקע	רח' המרגנית 35 רמת גן	03-7515432
עורך התכנית	רח' צבי 12 רמת גן, 52504	03-7522171
מודד	רח' אחימאיר 29 רמת גן	03-7513336

טבלת שטחים:

מצב מאושר			מצב מוצע		
יחיד	במ"ר	%	יחיד	במ"ר	%
מגורים	1,008	100	מגורים	1,008	100
סחיכ	1,008	100	סחיכ	1,008	100

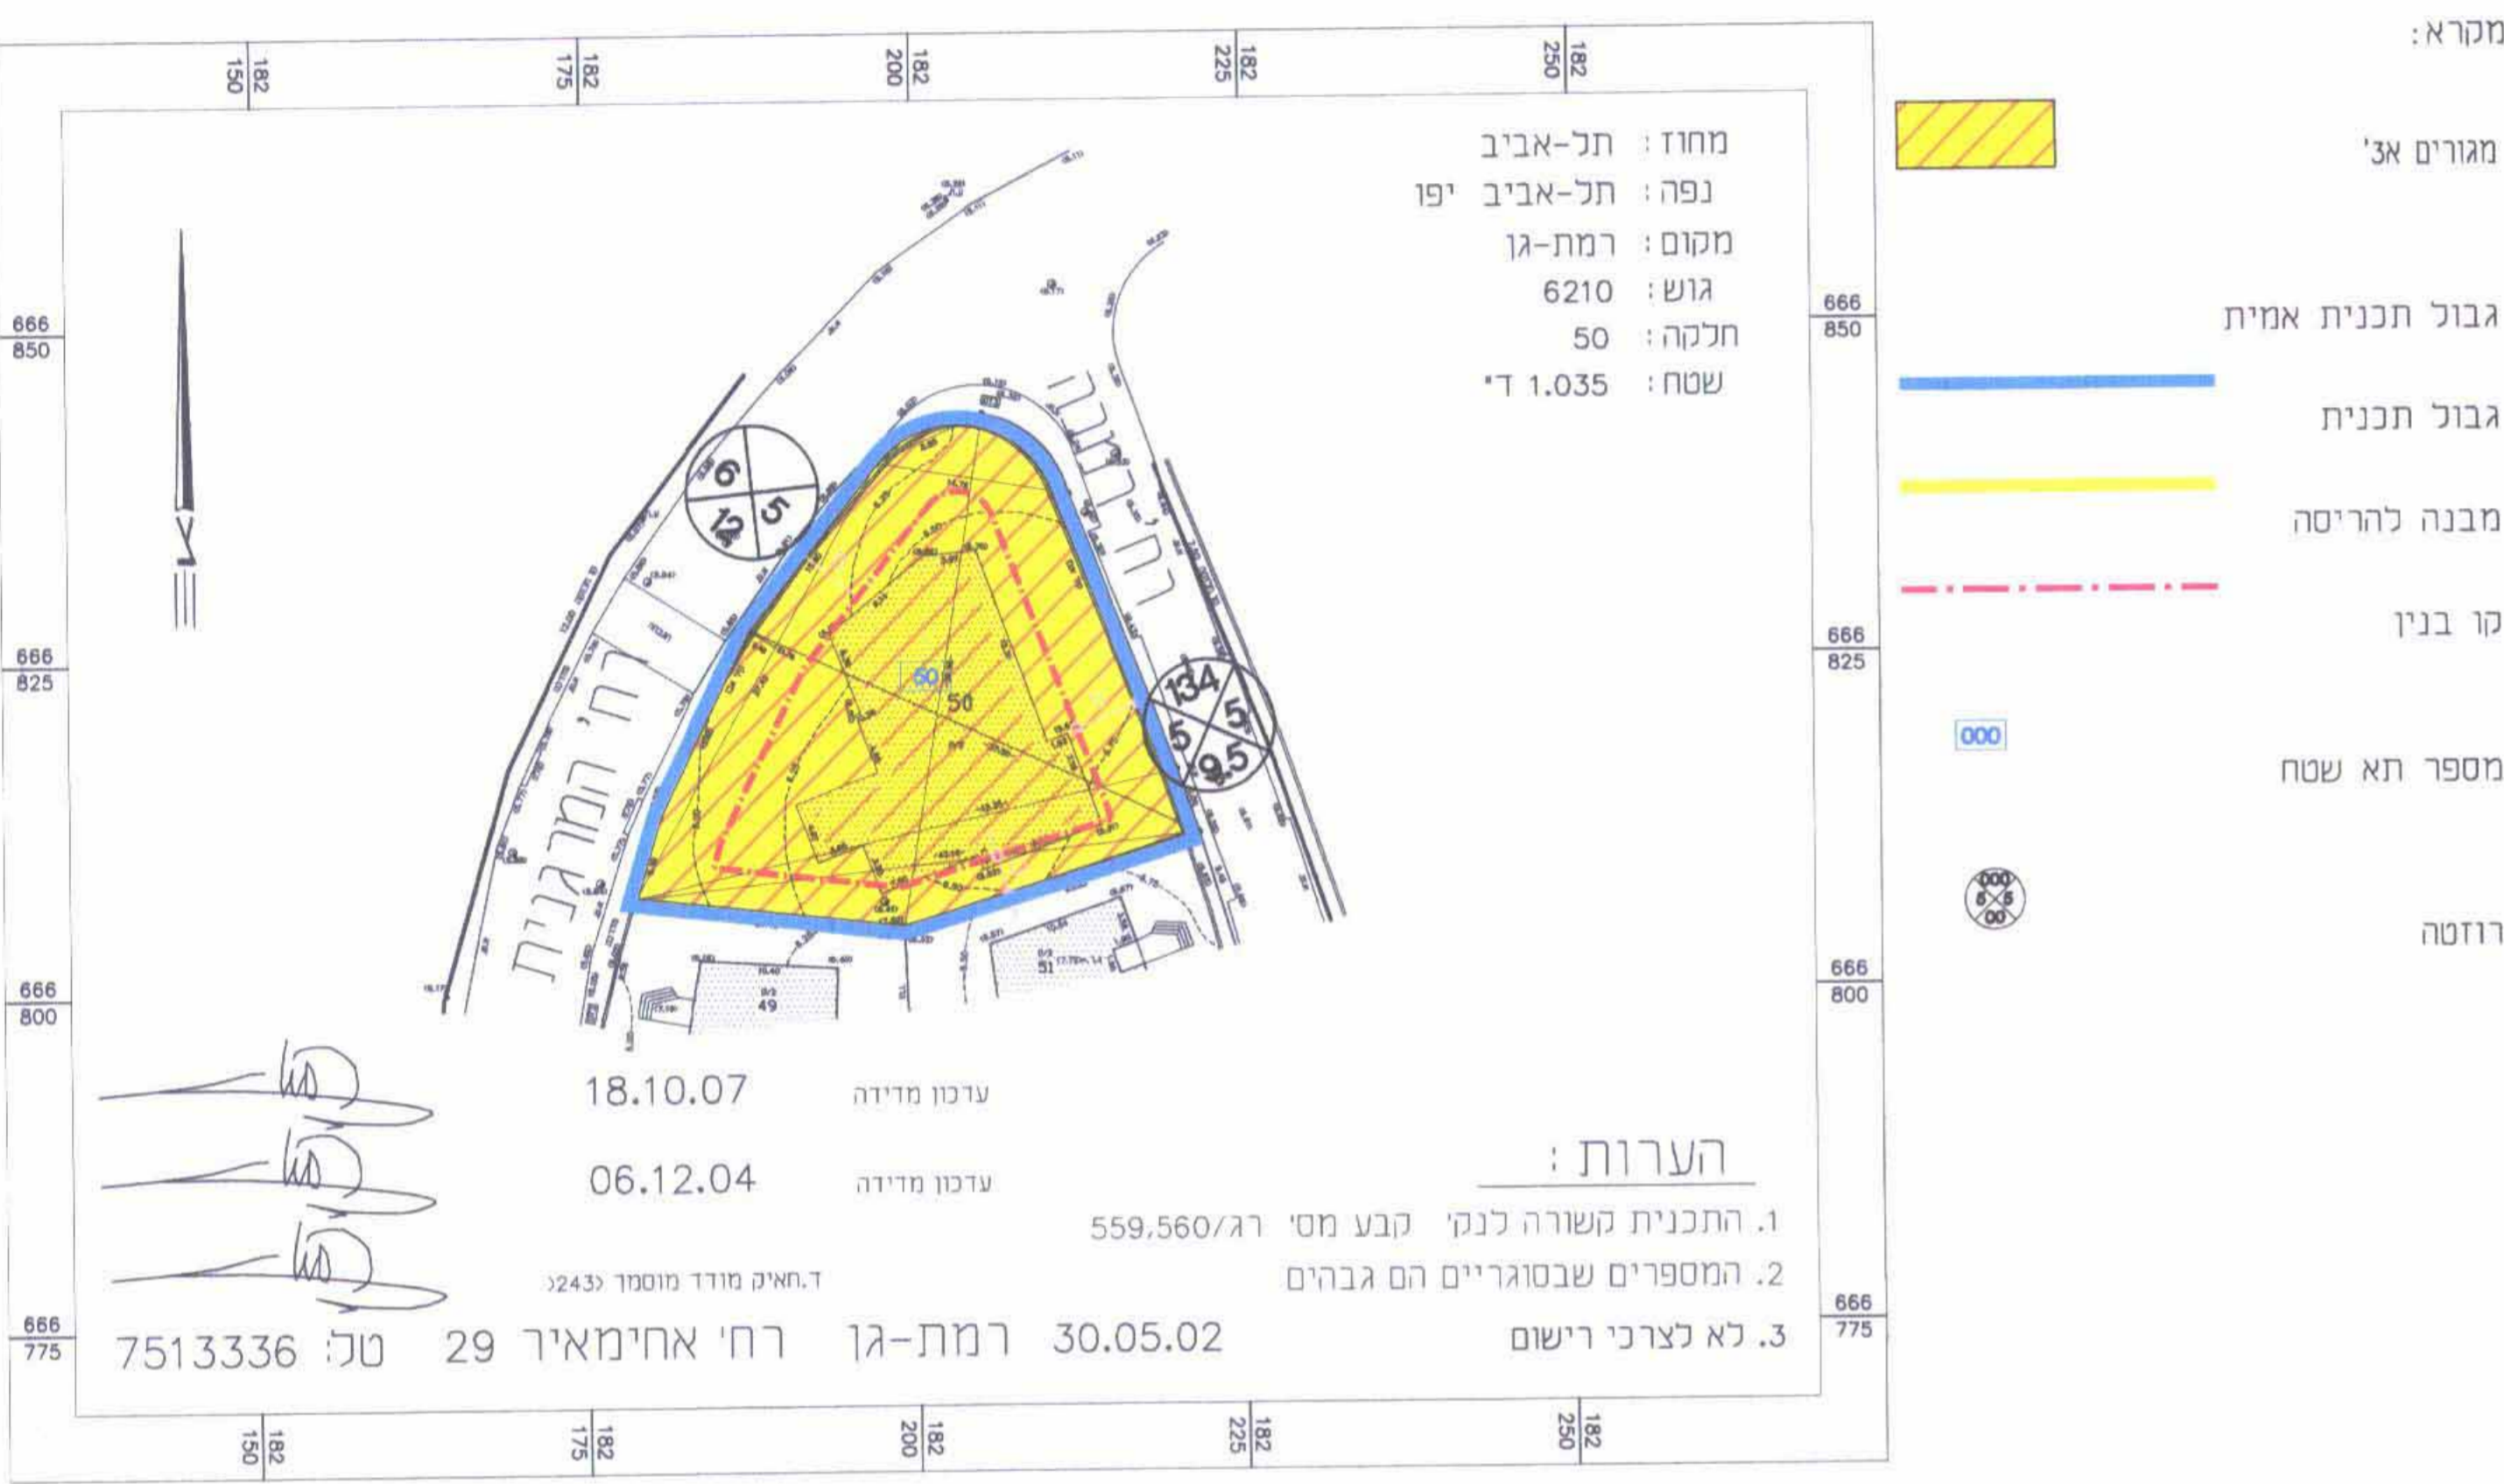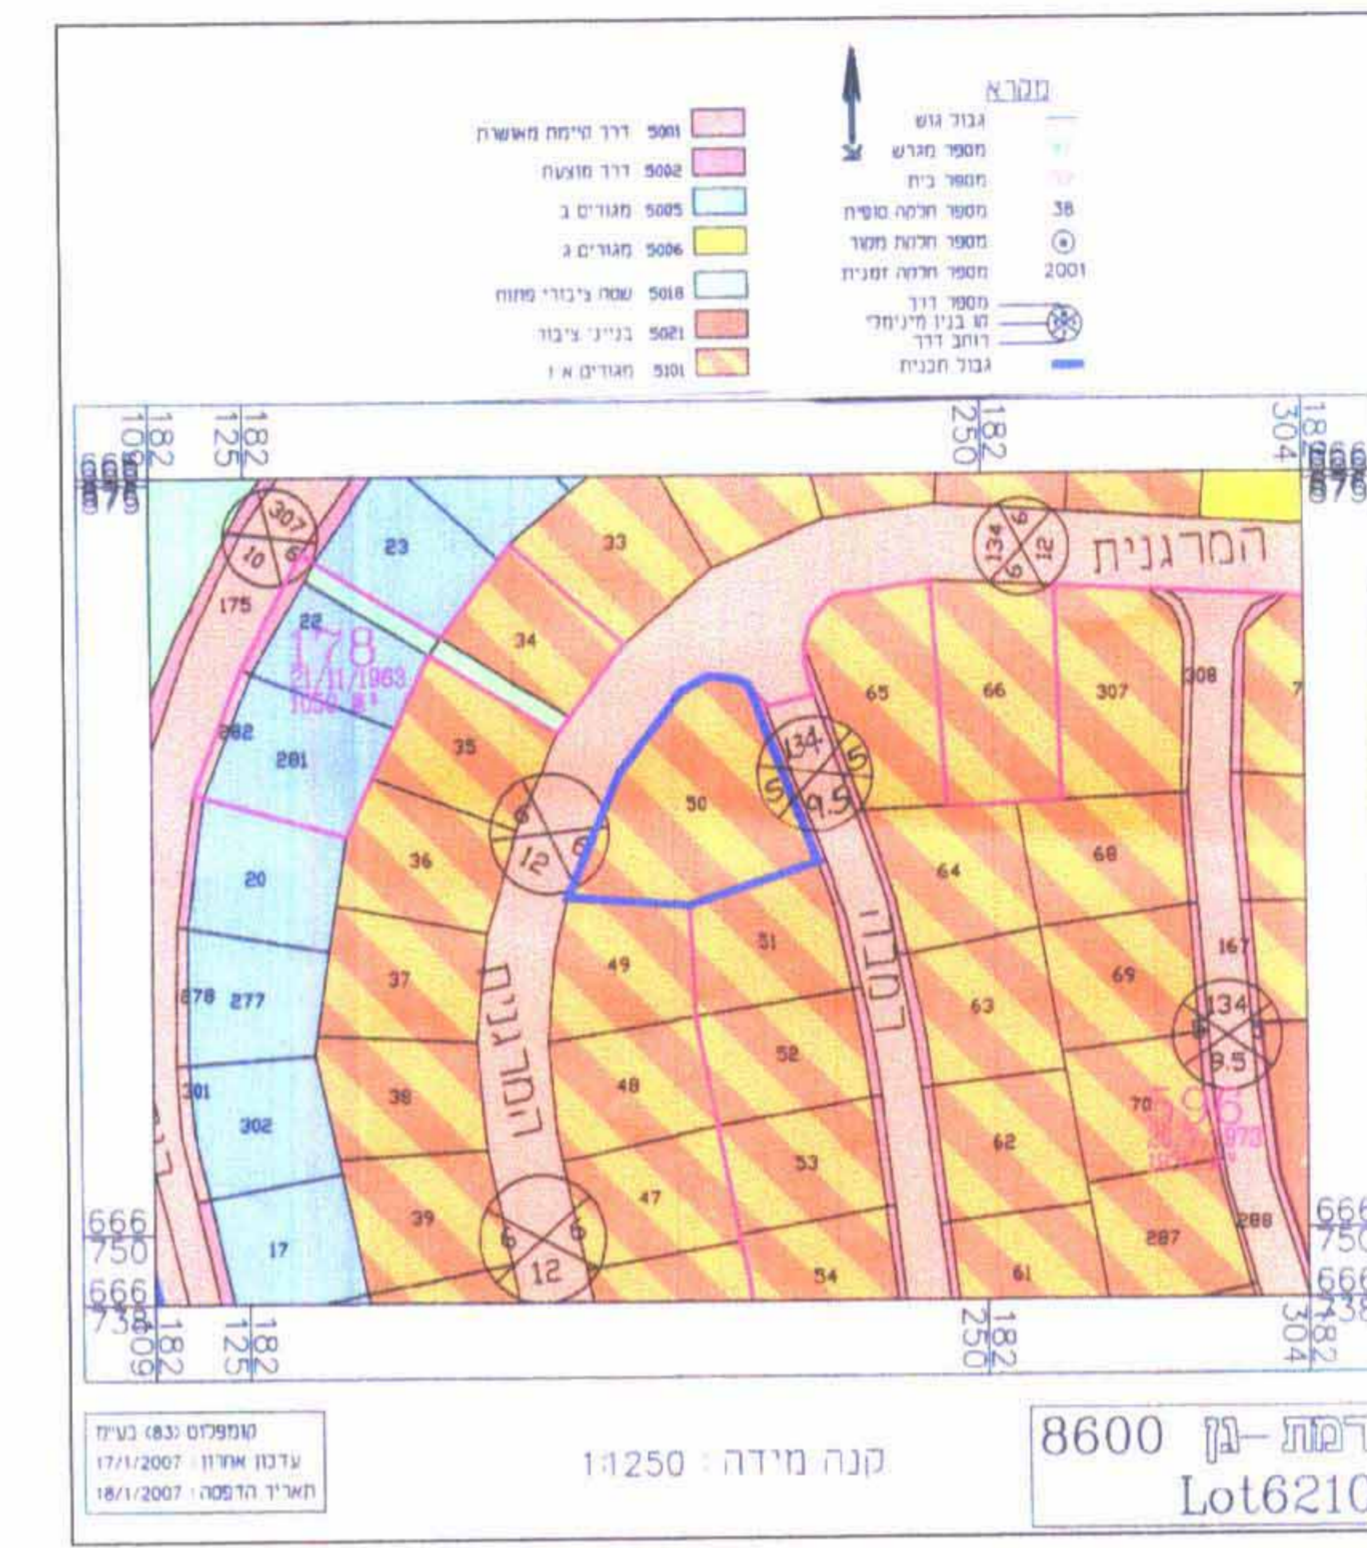

מצב מוצע

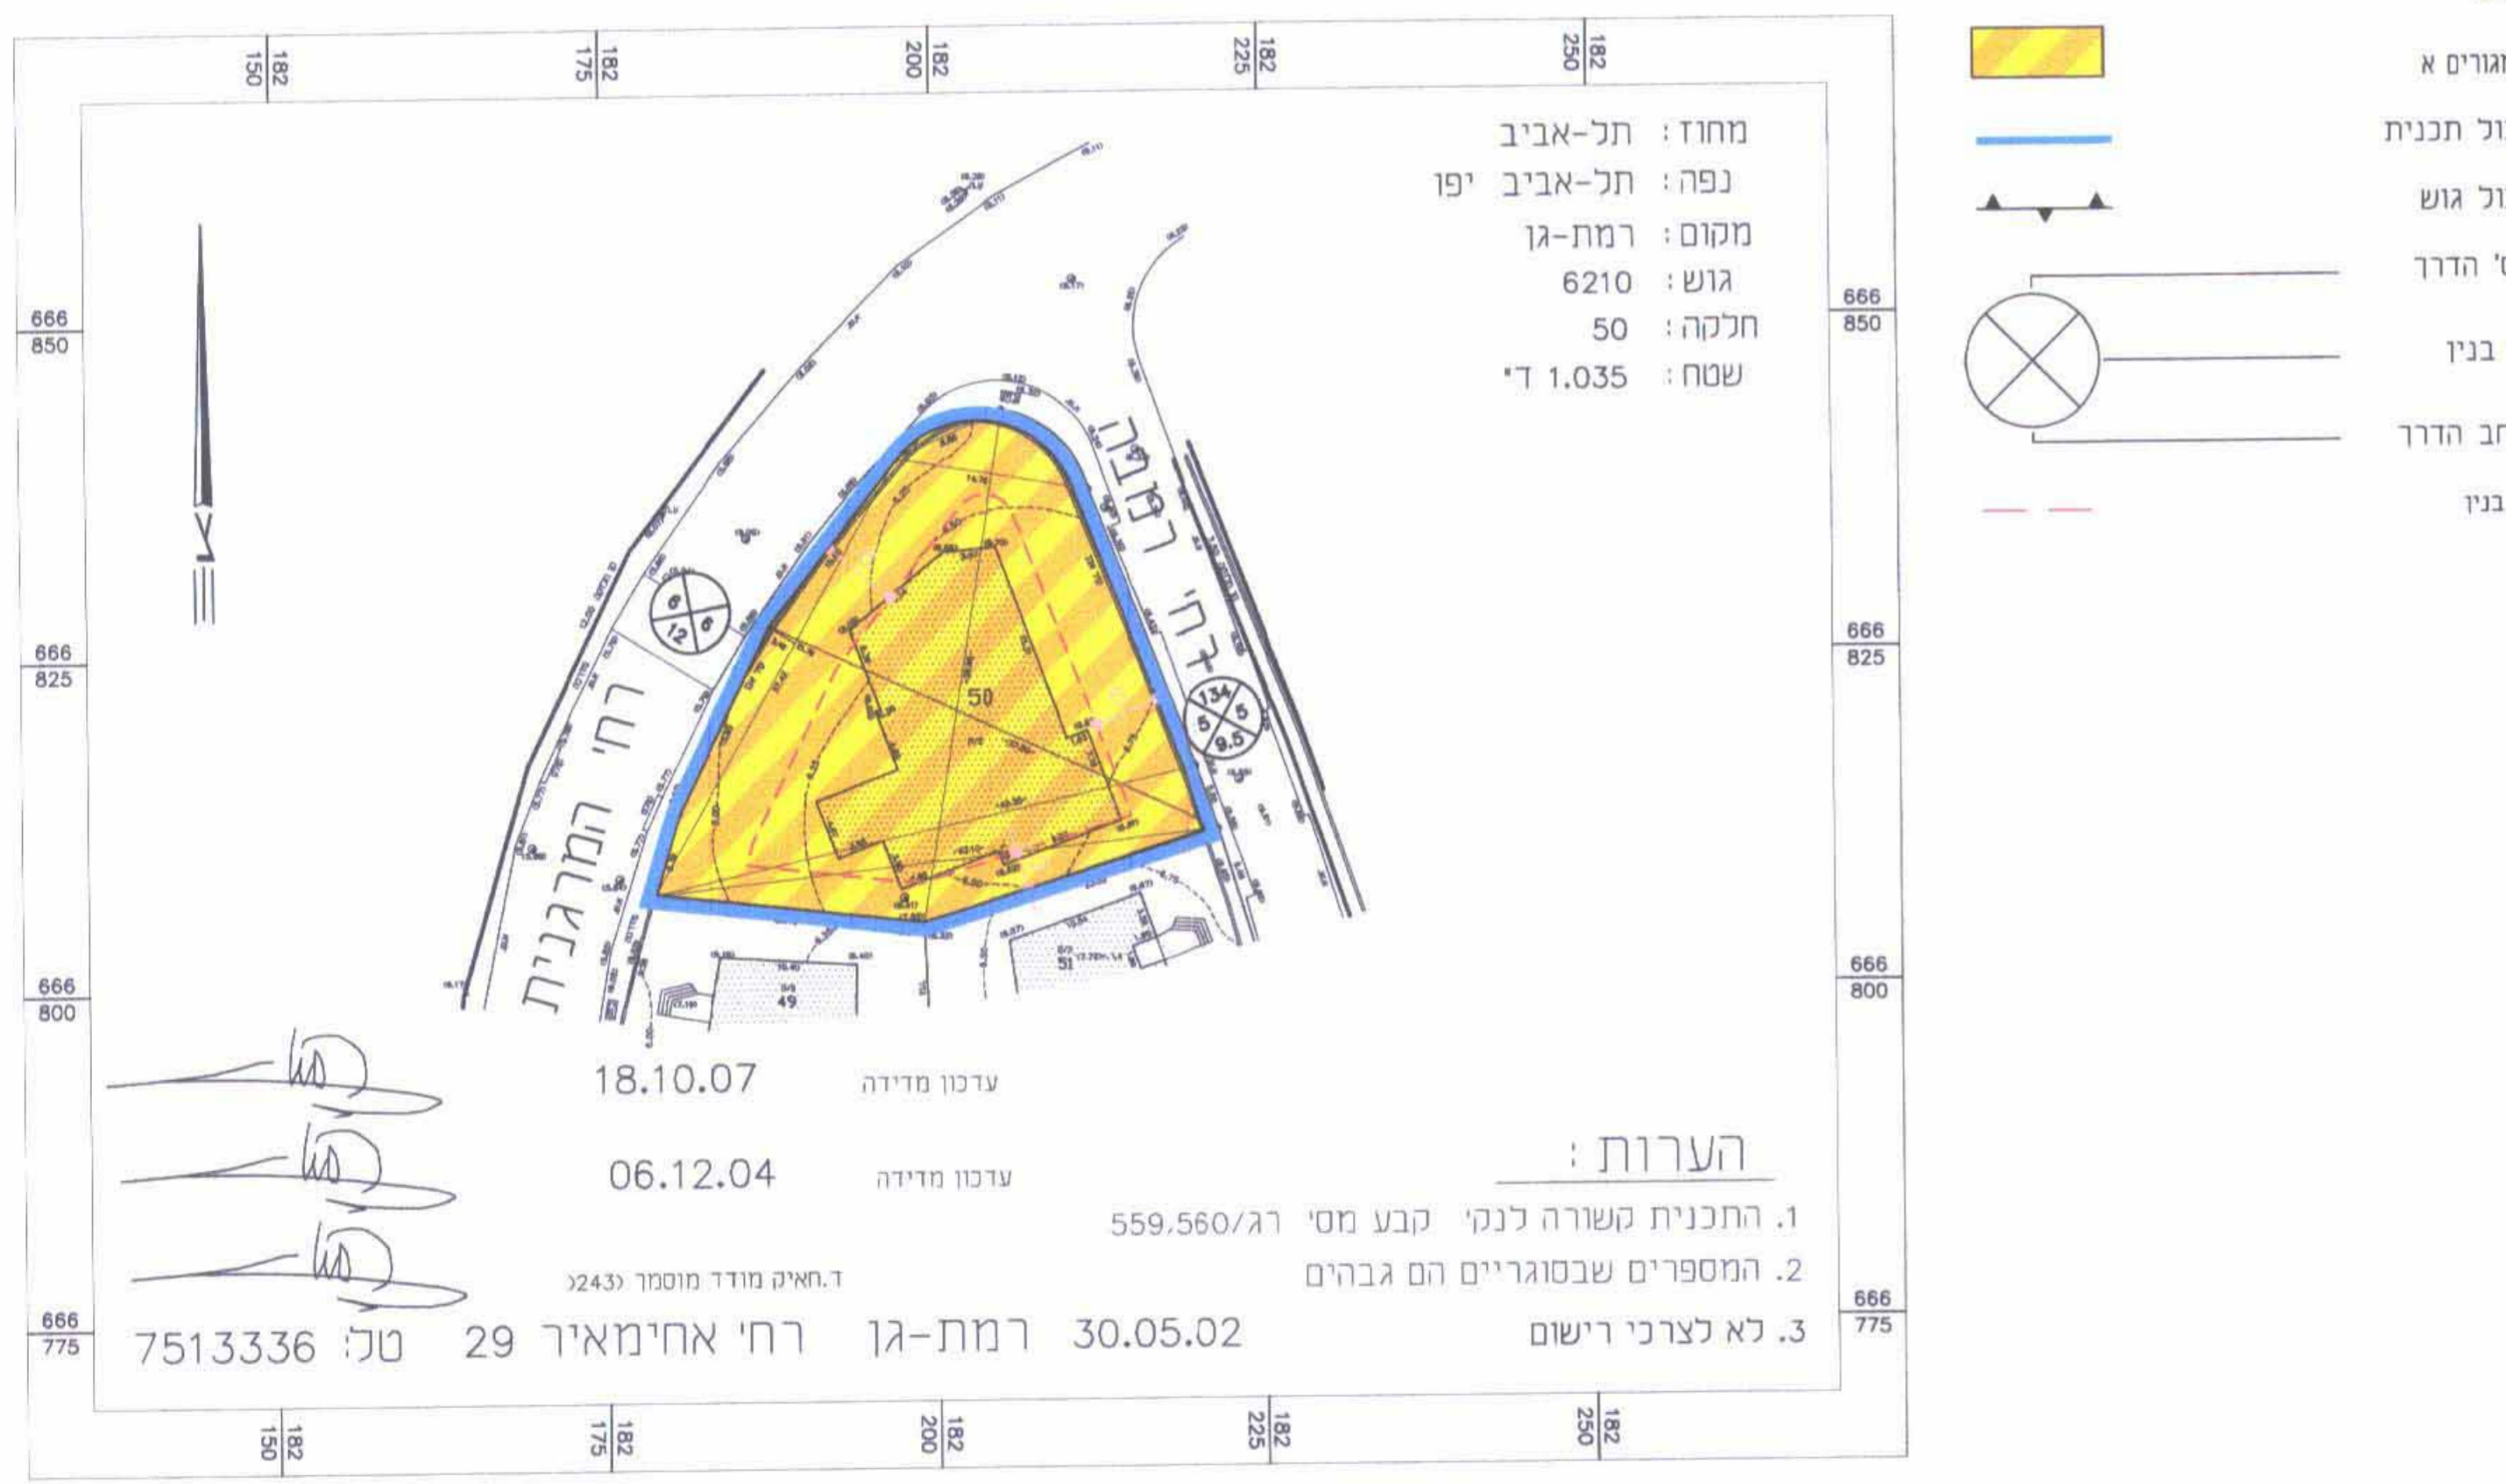

מצב מאושר

