




# תכנית מס' 159 SCHEME

## תקון מס' 2 לשנת 1946 של תכנית בנין עיר 1927 של תל-אביב (תקון) 1938 Modification N° 2 of 1946 of Tel-Aviv T. Pl. Scheme 1927 (Amendment) 1938

### קנה מדה 1:2500 Scale

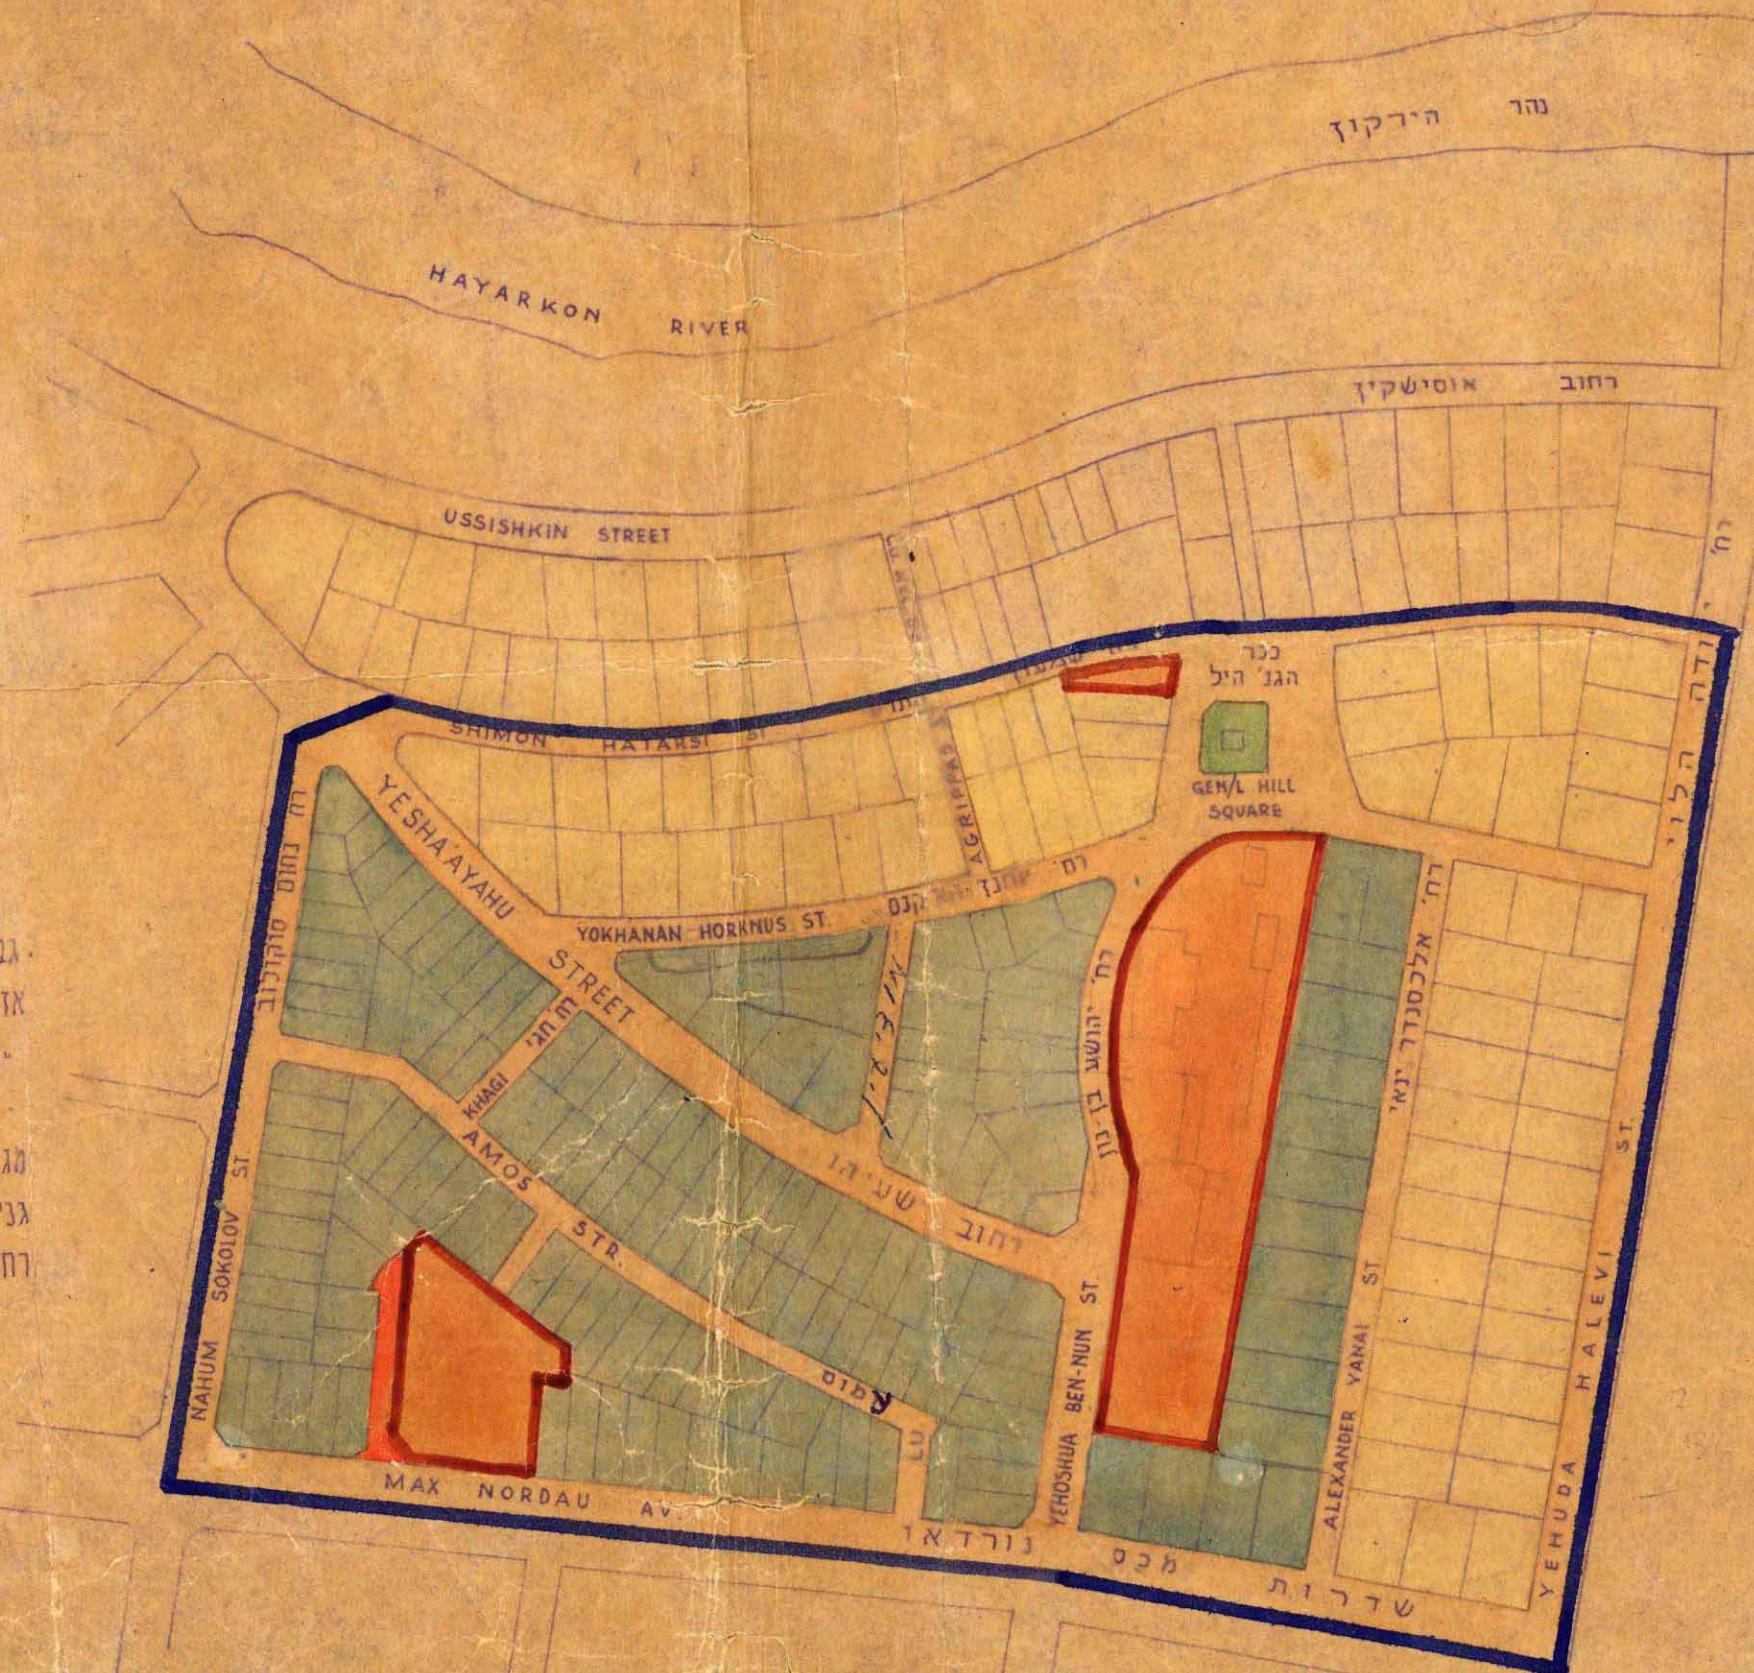

פקודת בנין ערים. 1936.  
 שטח תכנון ערים: הא-טלוק  
 תכנית מס' 159  
 הועדה המחוזית בשיבתה ה- 117  
 מיום 3 באפריל 1947 החליטה  
 להשליש את התכנית הנקובה לעיל  
 י"ד הועדה לבנין ולתכנון ערים  
 במס' 2-8  
 ראש מינהל התכנון

פקודת בנין ערים. 1936.  
 שטח תכנון ערים: הא-טלוק  
 תכנית מס' 159  
 הועדה המחוזית בשיבתה ה- כאסופ  
 מיום 2 באפריל 1947 החליטה להרשות  
 נגד הוקף לתכנית הנקובה לעיל  
 י"ד הועדה לבנין ולתכנון ערים  
 במס' 2-8  
 ראש מינהל התכנון

הועדה המקומית לבנין ובנין ערים תל-אביב  
 LOCAL BUILDING AND TOWN PLANNING COMMISSION TEL-AVIV  
 תכנית מס' 159  
 נתמנה בשיבת הועדה ב- 19.12.45 ו- 23.5.45  
 T. P. Scheme  
 Approved at the meeting of the Commission held on  
 CHAIRMAN

### LEGEND = באורים

BOUNDARY OF THE SCHEME		גבול התכנית
RESIDENTIAL ZONE I		אזור מגורים I
RESIDENTIAL " II		" II
INDUSTRIAL		תעשייה
PUBLIC SITES		מגרשים צבורים
OPEN SPACES		גנים
EXISTING ROADS		רחובות קיימים
NEW ROADS		חדשים

SCHEME NO.	25	SCALE	1:2500
DATE	17.11.46	APPROVED BY	e.k. e.k. e.k.