

מאוסרת

מחוז תל אביב

מרחב תכנון מקומי "אוננו"

קרית אוננו

תכנית מפורטת מס' קא/מק/135

שינוי לתוכנית

תממ\מק\20, תממ\מק\124, תממ\מק\341, תממ\מק\41, תממ\מק\14

מחוז: תל אביב
 נפה: תל אביב יפ
 עיר: קרית אוננו
 רחוב: הפרדס 11
 גוש: 7185
 חלקה: 123
 שטח התוכנית: 1251 מ"ר
 מגיש התוכנית: חץ נתן ת.ז. - 051673192
 הפרדס 11 קרית אוננו
 טלפון: 03-5347789

עורך התוכנית: סעדיה מנדל & יריב מנדל אדריכלים
 מס' רשיון 733 ומס' רשיון 81040
 התמר 2 רשפון טלפון: 09-9512993 פקס: 09-9512927

בעל הקרקע: חץ נתן ת.ז. - 051673192
 חץ קלרה ת.ז. - 052047214
 הפרדס 11 קרית אוננו
 טלפון: 03-5347789

קנה מידה: 1:250










תוכנית מס' 135/14/16
 תעודת המקומית לתכנון ובניה אוננו
 תוכנית מס' 135/14/16
 תעודת המקומית לתכנון ובניה אוננו
 תוכנית מס' 135/14/16
 תעודת המקומית לתכנון ובניה אוננו

חץ נתן ת.ז. - 051673192
 הפרדס 11 קרית אוננו



בעל הקרקע: חץ נתן ת.ז. - 051673192
 חץ קלרה ת.ז. - 052047214
 הפרדס 11 קרית אוננו

עורך התוכנית: סעדיה מנדל & יריב מנדל אדריכלים
 מס' רשיון 733 ומס' רשיון 81040
 התמר 2 רשפון טלפון: 09-9512993 פקס: 09-9512927


מקרא

-  גבול התוכנית:
-  אזור מגורים א:
-  אזור מגורים ד:
-  דרך:
-  מבנה ציבור:
-  עצי"פ:
-  קו בנין:
-  קו בנין לפרגולה:
-  מס' חלקה: 26

תרשים סביבה קנה מידה: 1:1250

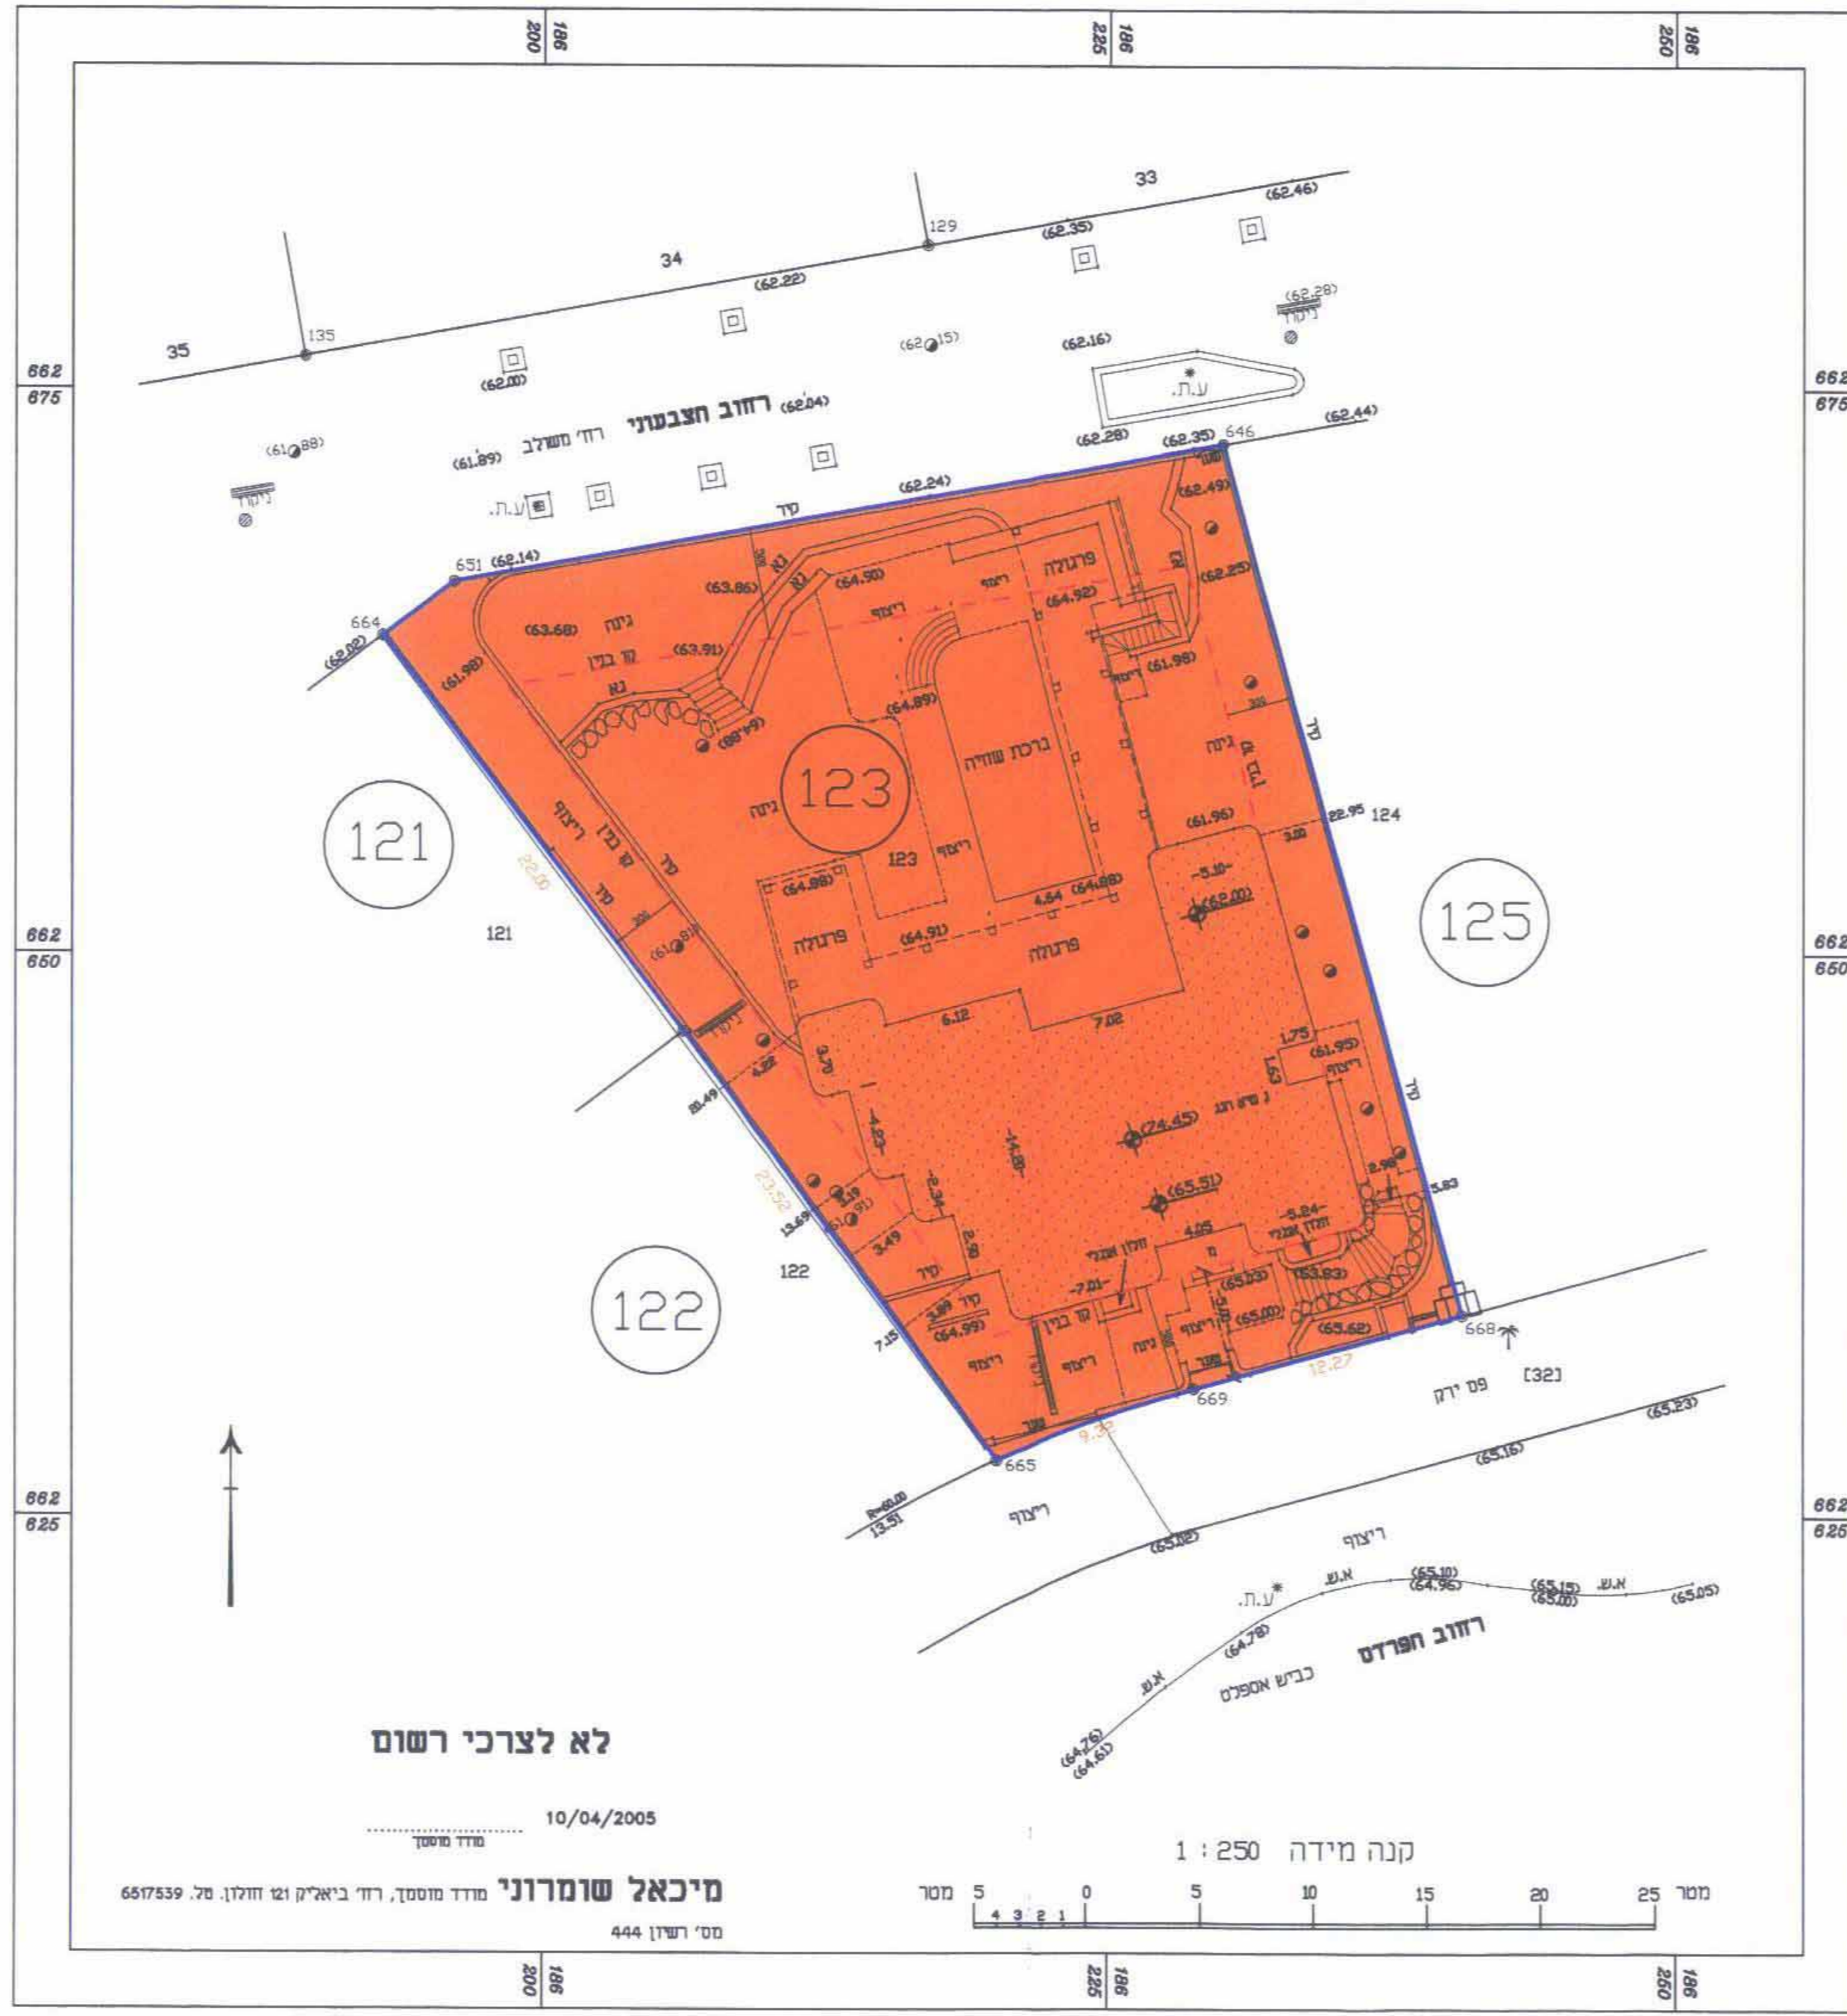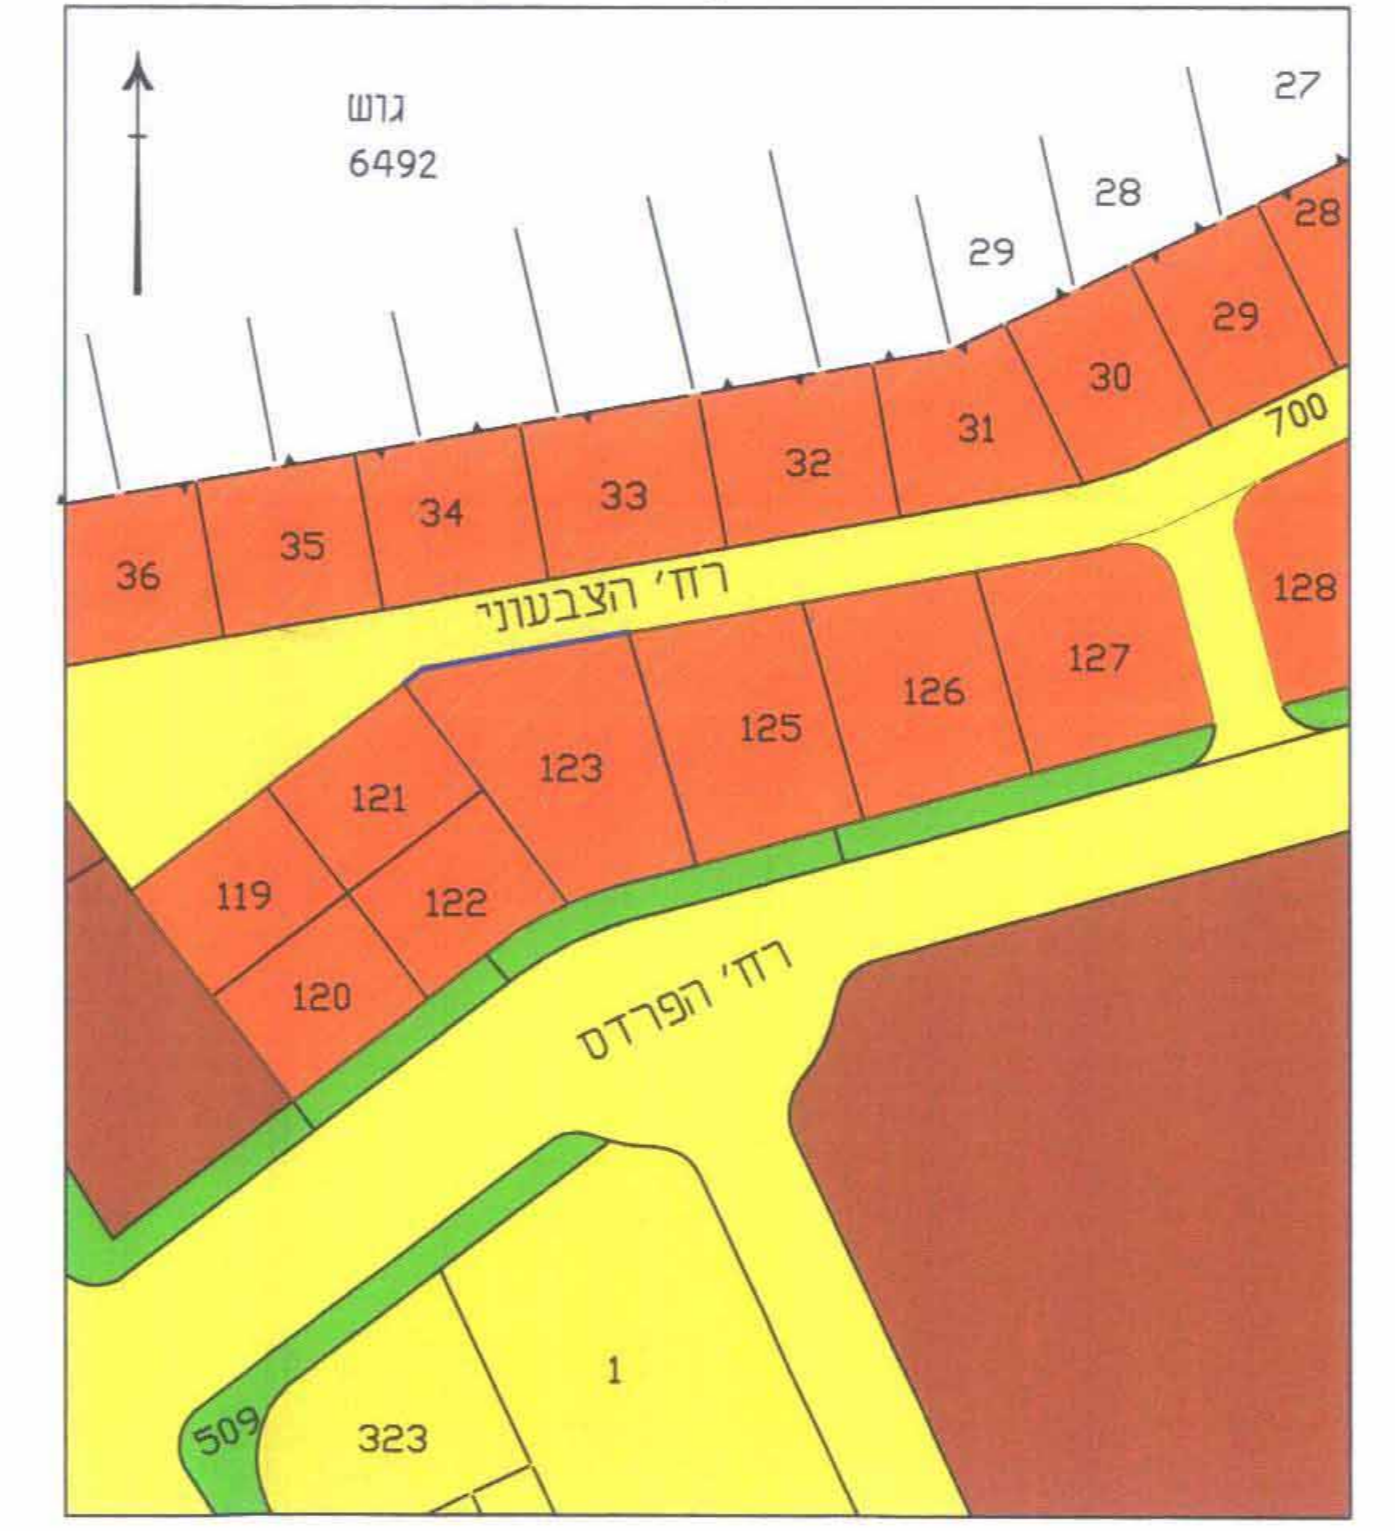

מצב מאוסר

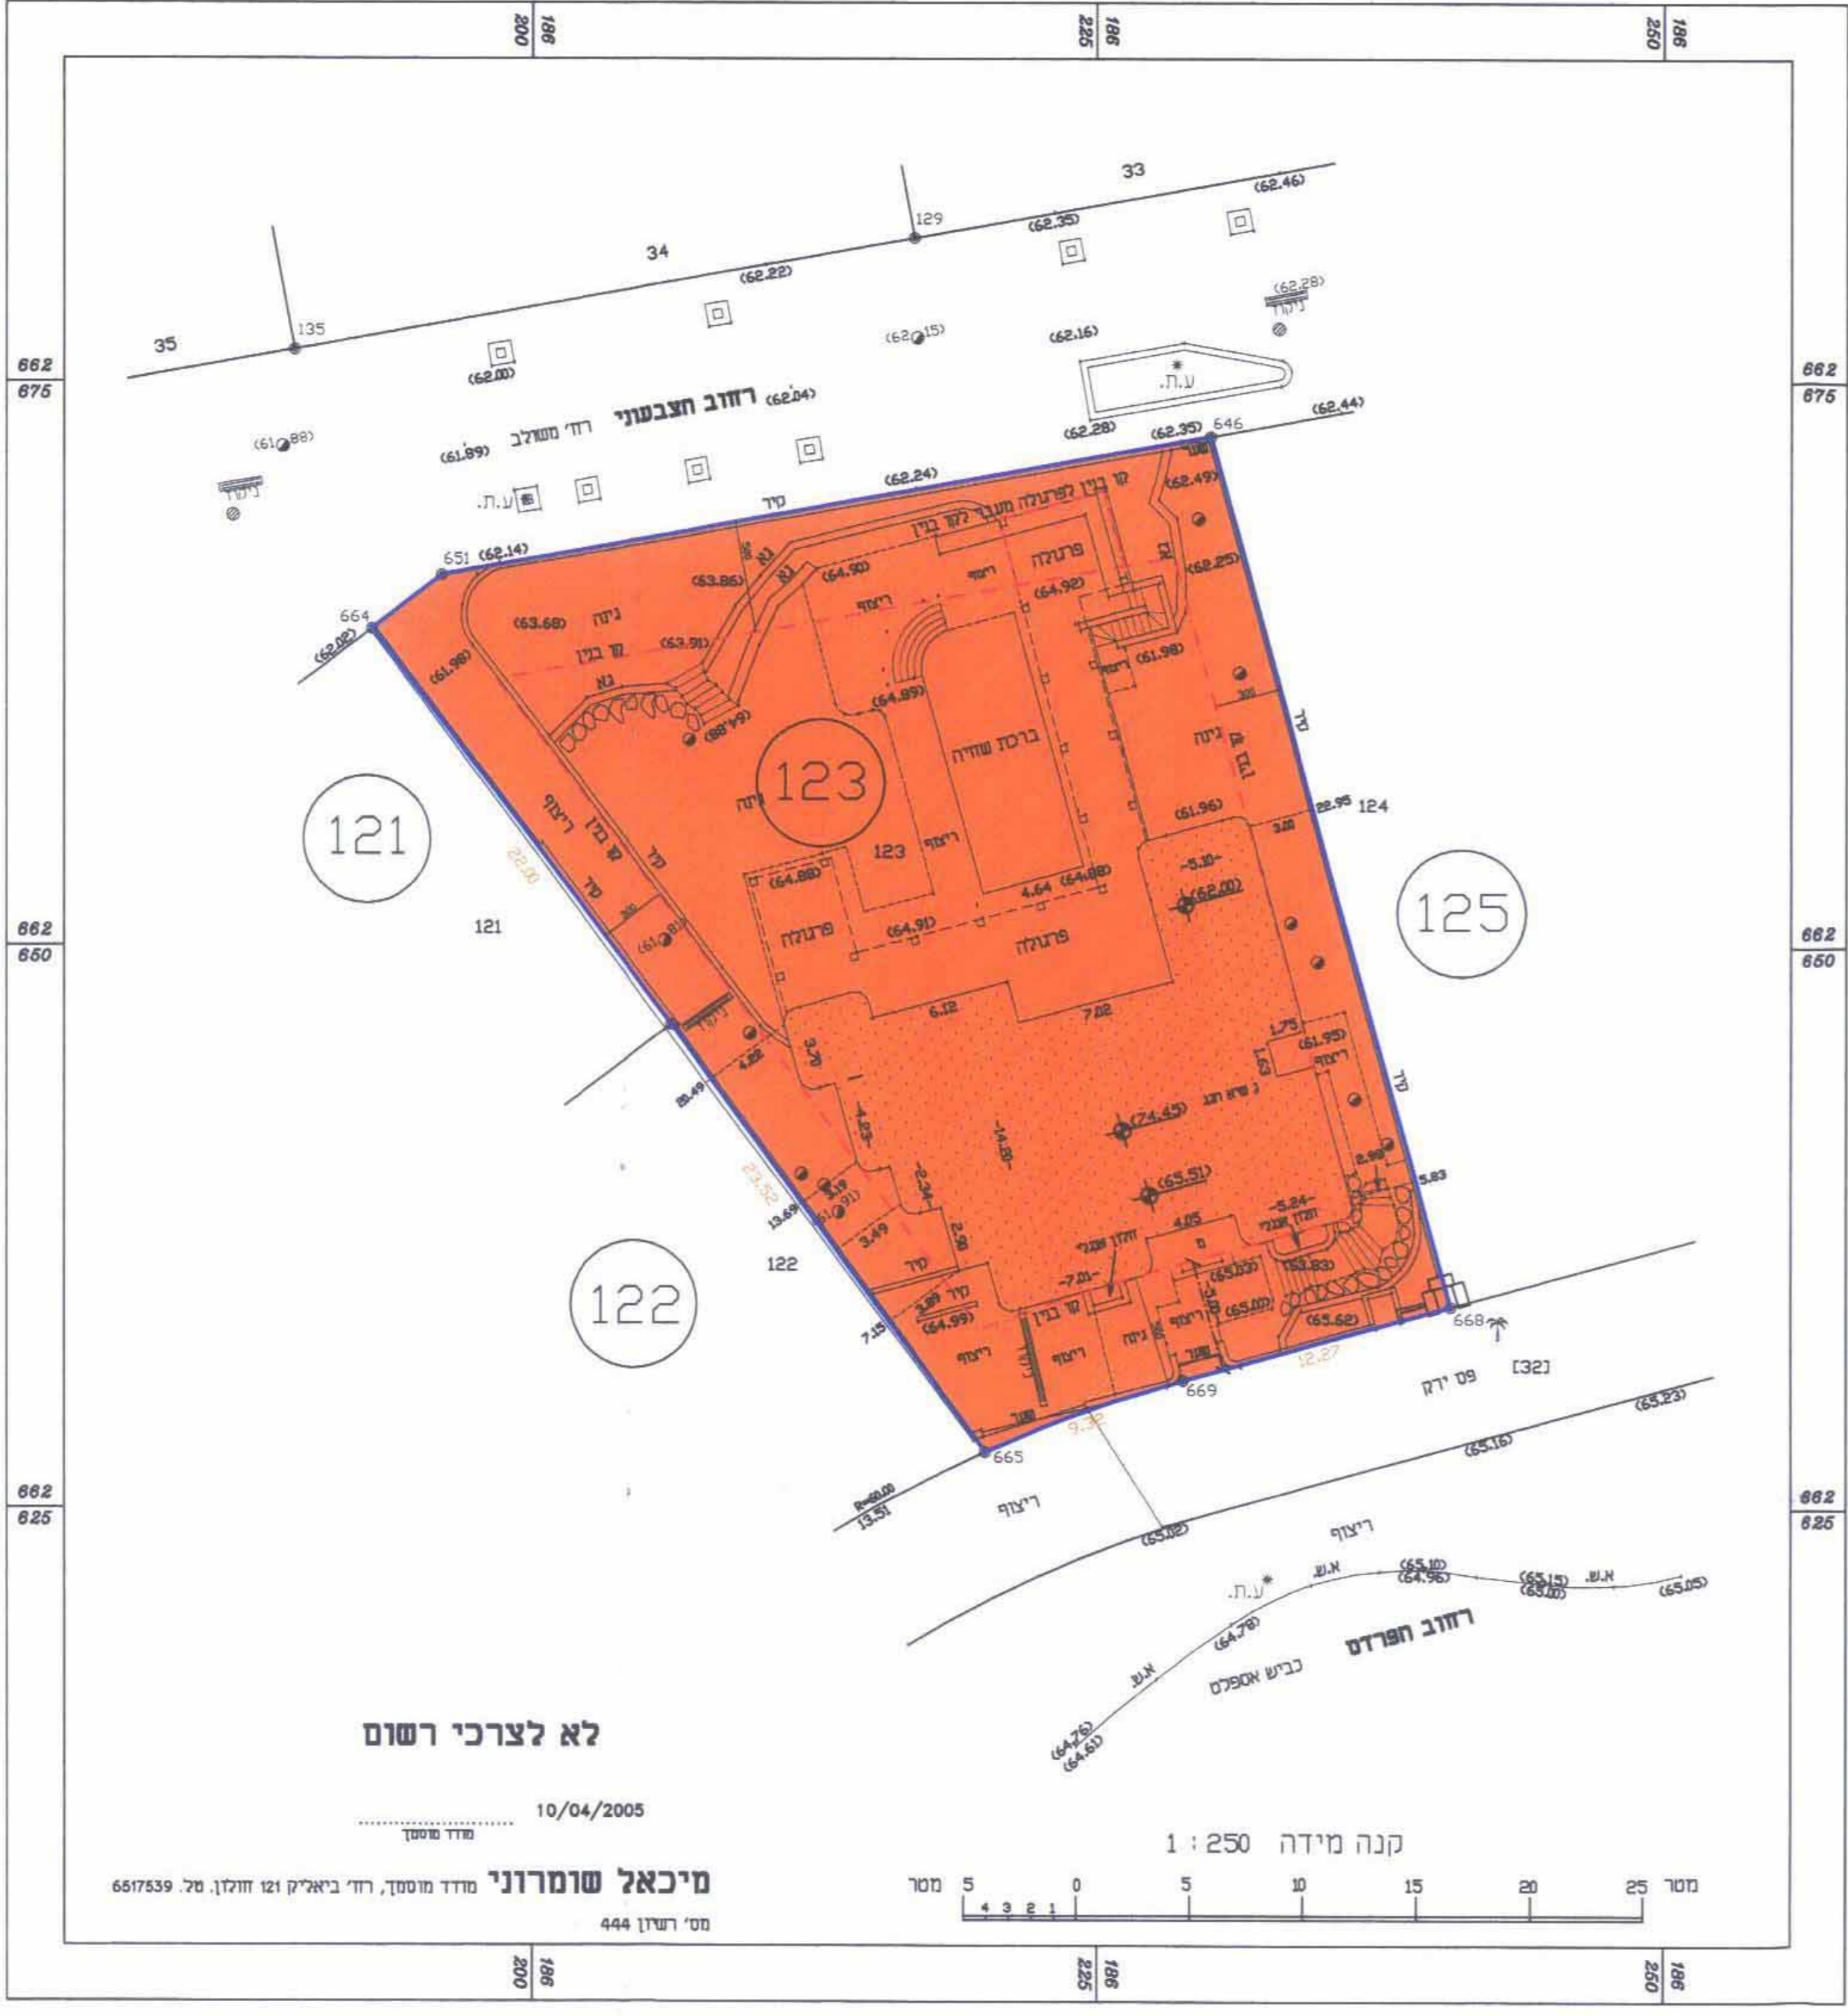

מצב מוצע

חץ נתן ת.ז. - 051673192
 הפרדס 11 קרית אוננו

בעל הקרקע: חץ נתן ת.ז. - 051673192
 חץ קלרה ת.ז. - 052047214
 הפרדס 11 קרית אוננו

עורך התוכנית: סעדיה מנדל & יריב מנדל אדריכלים
 מס' רשיון 733 ומס' רשיון 81040
 התמר 2 רשפון טלפון: 09-9512993 פקס: 09-9512927