

תכנית מספר: 95-מ/ק

רח' הרדוף 14 חולון
תכנית מקומית ברמה מפורטת

תשריט

מחזור: תל-אביב
נפה: חולון
עיר: חולון

כתובת: רח' הרדוף 14
שטח התכנית: 0.250 דונם
קנה מידה: 1:2500

גושם וחלקות בתכנית:

גוש	סוג הגוש	חלקות בשלמותן	חלקי חלקות
6870	מוסדר	72 (מגרש 72א')	

חותמות מוסד התכנון:



שלב: סוף תוכנית מהדורה: 2 תאריך: 08.04.08

שמות וחתימות:

שם	תפקיד	חתימה
יוסף תכנית	מנהל תכנון	

שם	תפקיד	חתימה
מניש התכנית	מנהל תכנון	

שם	תפקיד	חתימה
בעל הזכויות בקרקע	מנהל תכנון	

שם	תפקיד	חתימה
עורך התכנית	מנהל תכנון	

שם	תפקיד	חתימה
מודד	מנהל תכנון	

טבלת שטחים:

מצב מאושר	מצב מוצע
יטוד	יטוד
בס"ר	בס"ר
%	%
מגורים אי	מגורים אי
250	250
100	100
סה"כ	סה"כ
250	250
100	100

מקרא מצב מאושר

- גבול התכנית
- מגורים אי
- מגורים מיוחד אי
- בנייני ציבור
- דרך מאושרת
- דרך מוצעת
- דרך משולבת
- אזור לאחוד וחלוקה מחדש
- קו בניין
- קו בניין
- רוחב הדרך
- גבול ומספרו תא שטח 000

תרשים המקום
קנ"מ: 1:2500



תרשים הסביבה
קנ"מ: 1:2500



שטח ציבורי פתוח


חולון 300-ח

גוש: 6870
חלקה: 72 א

ה ש ט ח : 250 מ"ר

מפה טופוגרפית
ק.מ. 1:250

מצב מאושר

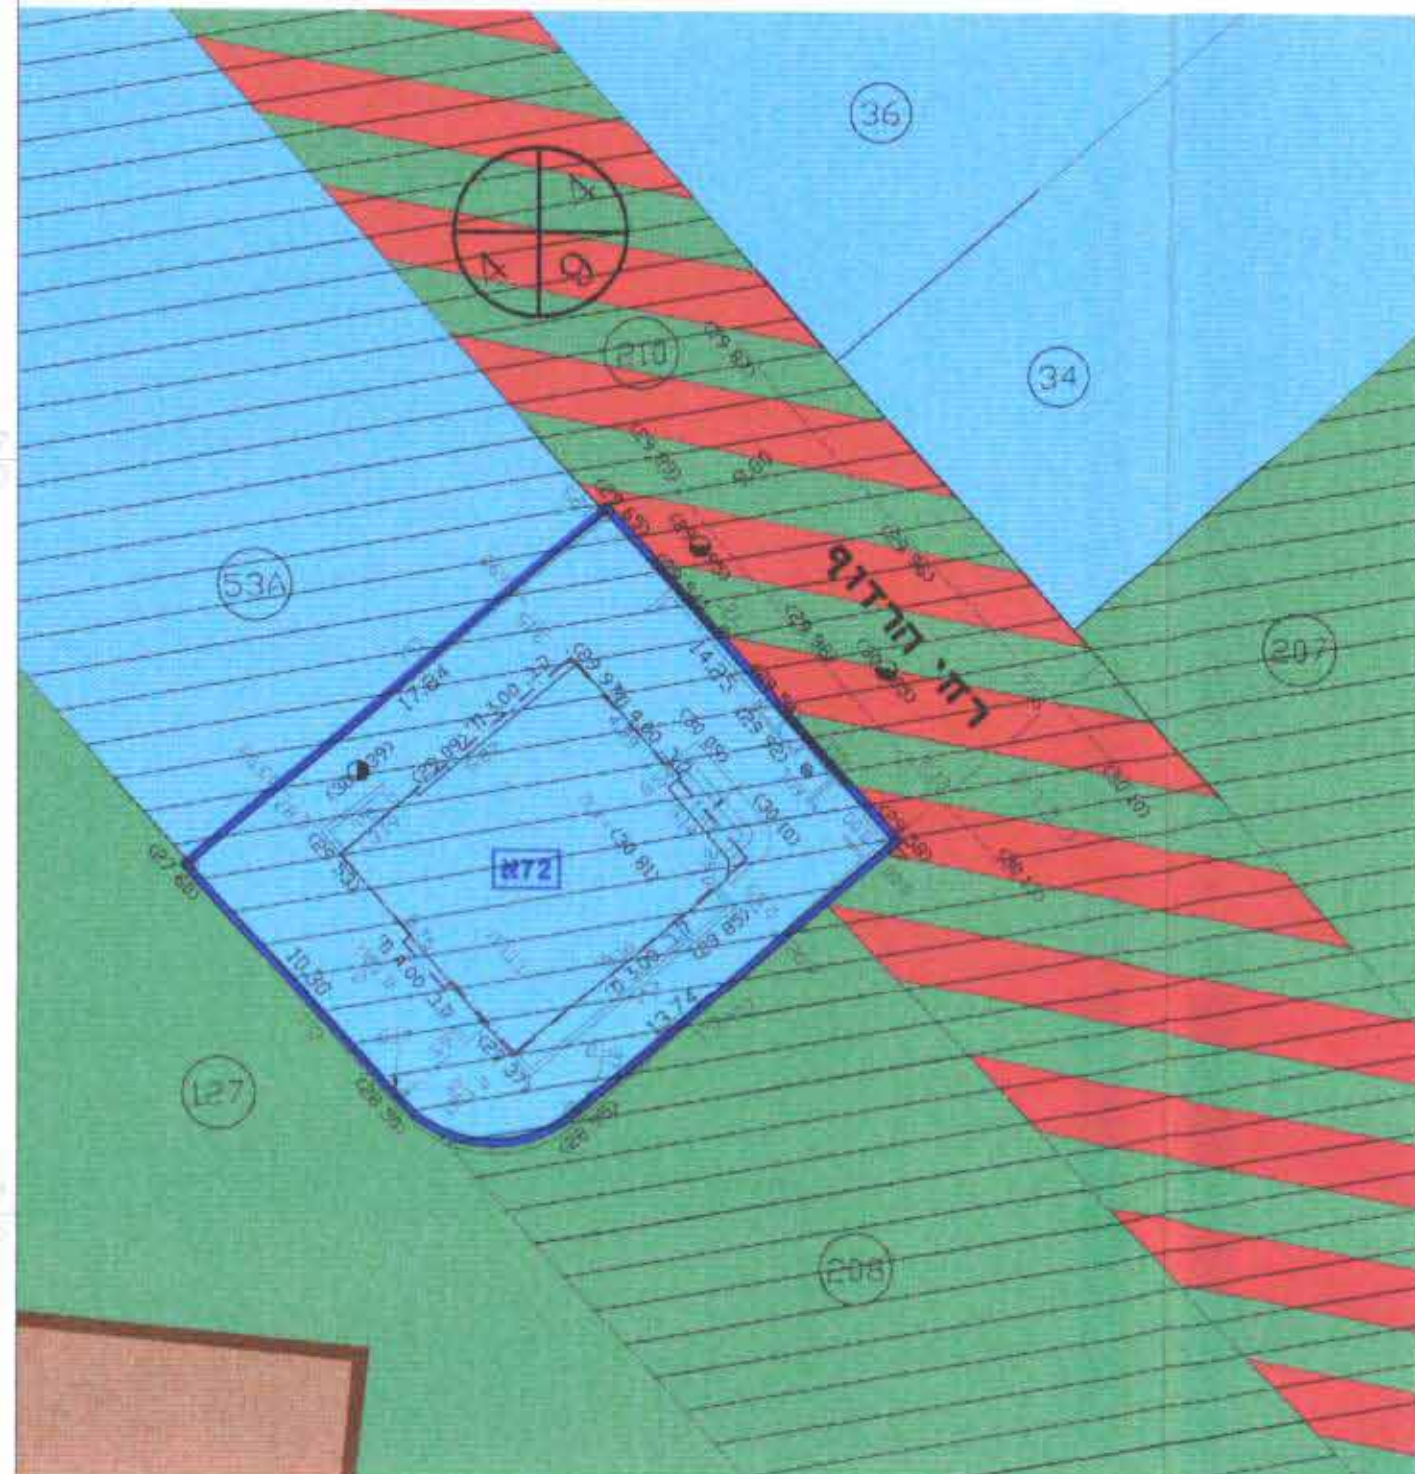

לא לצרכי רישום

תאריך: 08.04.08
אבו חבלה מוחמד
מנהל תכנון
מנהל תכנון
מנהל תכנון
מנהל תכנון

- המדידה נעשתה לרשת קואורדינטות ישראל המדויקת.
- התכנית מבוססת על מפה לצרכי רישום גוש 6870.
- האזורים המיועדים לבנייה הם 14 שטחי חקלאות.
- המספרים בסוגריים מסמנים גבולות.

מקרא
מצב מוצע

- גבול התכנית
- מגורים אי
- קו בניין
- מספר הדרך
- קו בניין
- רוחב הדרך
- גבול ומספרו תא שטח 000


חולון

גוש: 6870
חלקה: 72 א

ה ש ט ח : 250 מ"ר

מפה טופוגרפית
ק.מ. 1:250

מצב מוצע

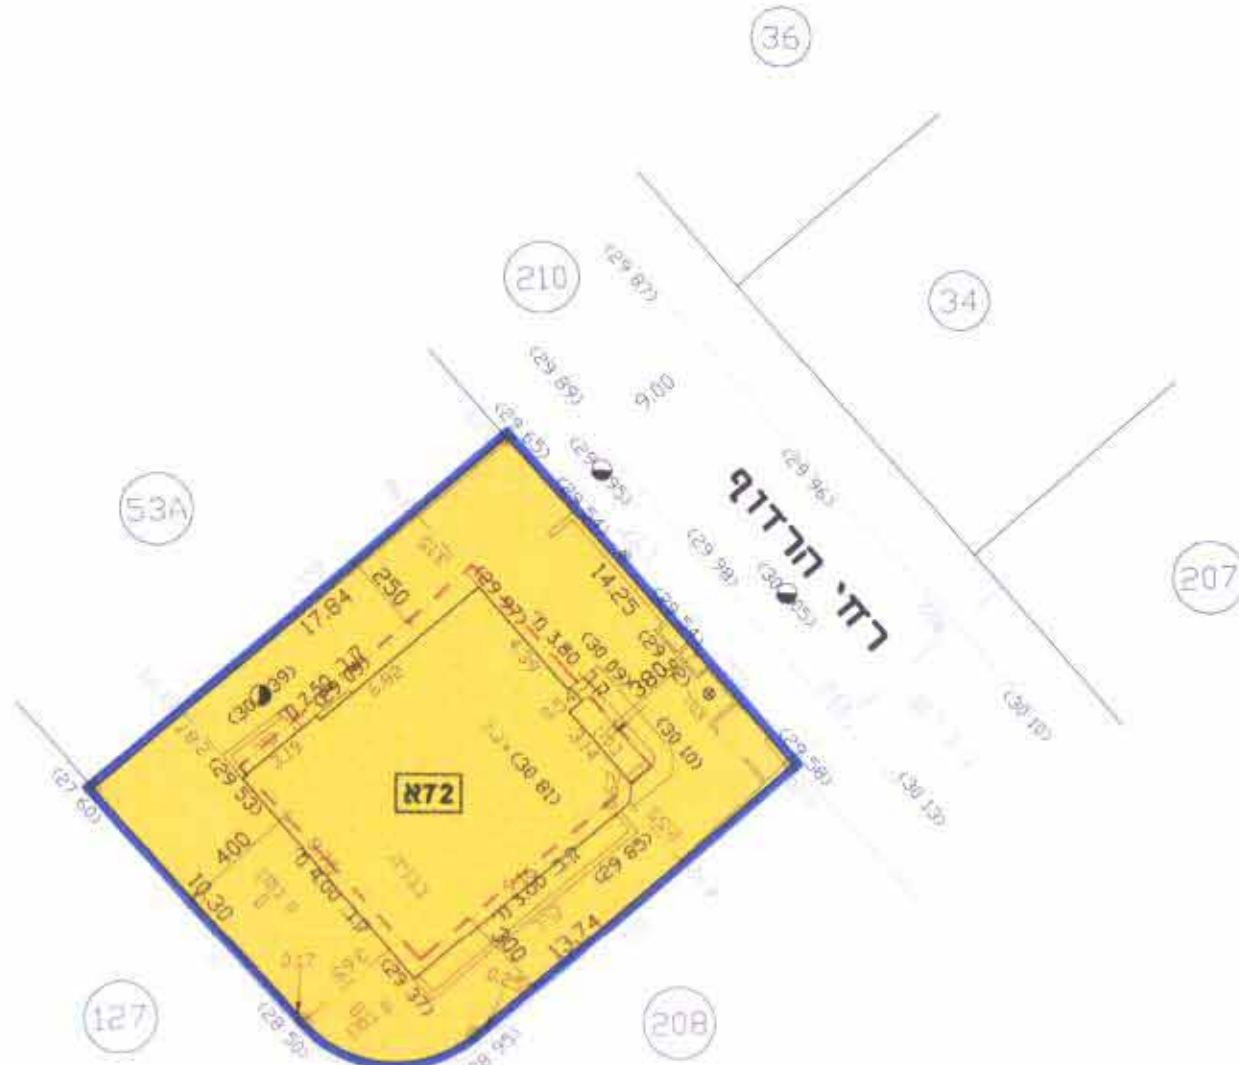

לא לצרכי רישום
אבו חבלה מוחמד
מנהל תכנון
מנהל תכנון
מנהל תכנון
מנהל תכנון