

תכנית מס' הר/2155/מח

שינוי לתכנית מס' 1222 ולתכנית מפורטת 543

תכנית מפורטת

תשריט


איחוד וחלוקה	סמכות ראשית	אופי התכנית
	ועדה מחוזית	תכנית שניתן מכוחה להוציא התרים

מחוז : תל-אביב
 מרחב תכנון מקומי : תל-אביב/פו
 עיר : הרצליה
 שטח התכנית : 2,362 מ"ר
 קנה מידה : 1:500


גושים וחלקות בתכנית :

גוש	סוג הגוש	חלקות בשלמותן	חלקי חלקות
6668	מוסדר	664, 662	

תרשים סביבה 1:10,000

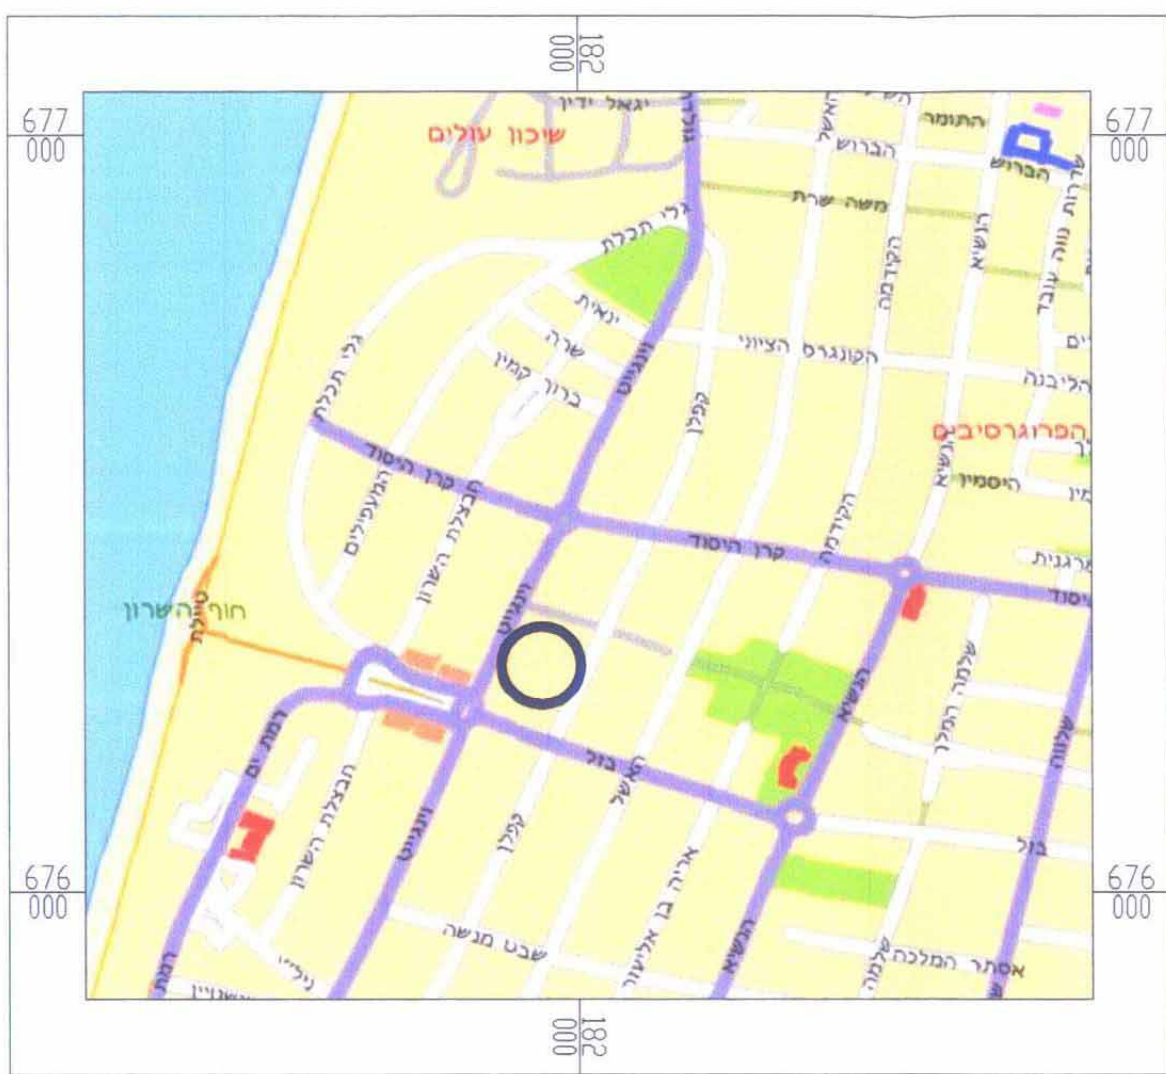

תרשים סביבה 1:1250

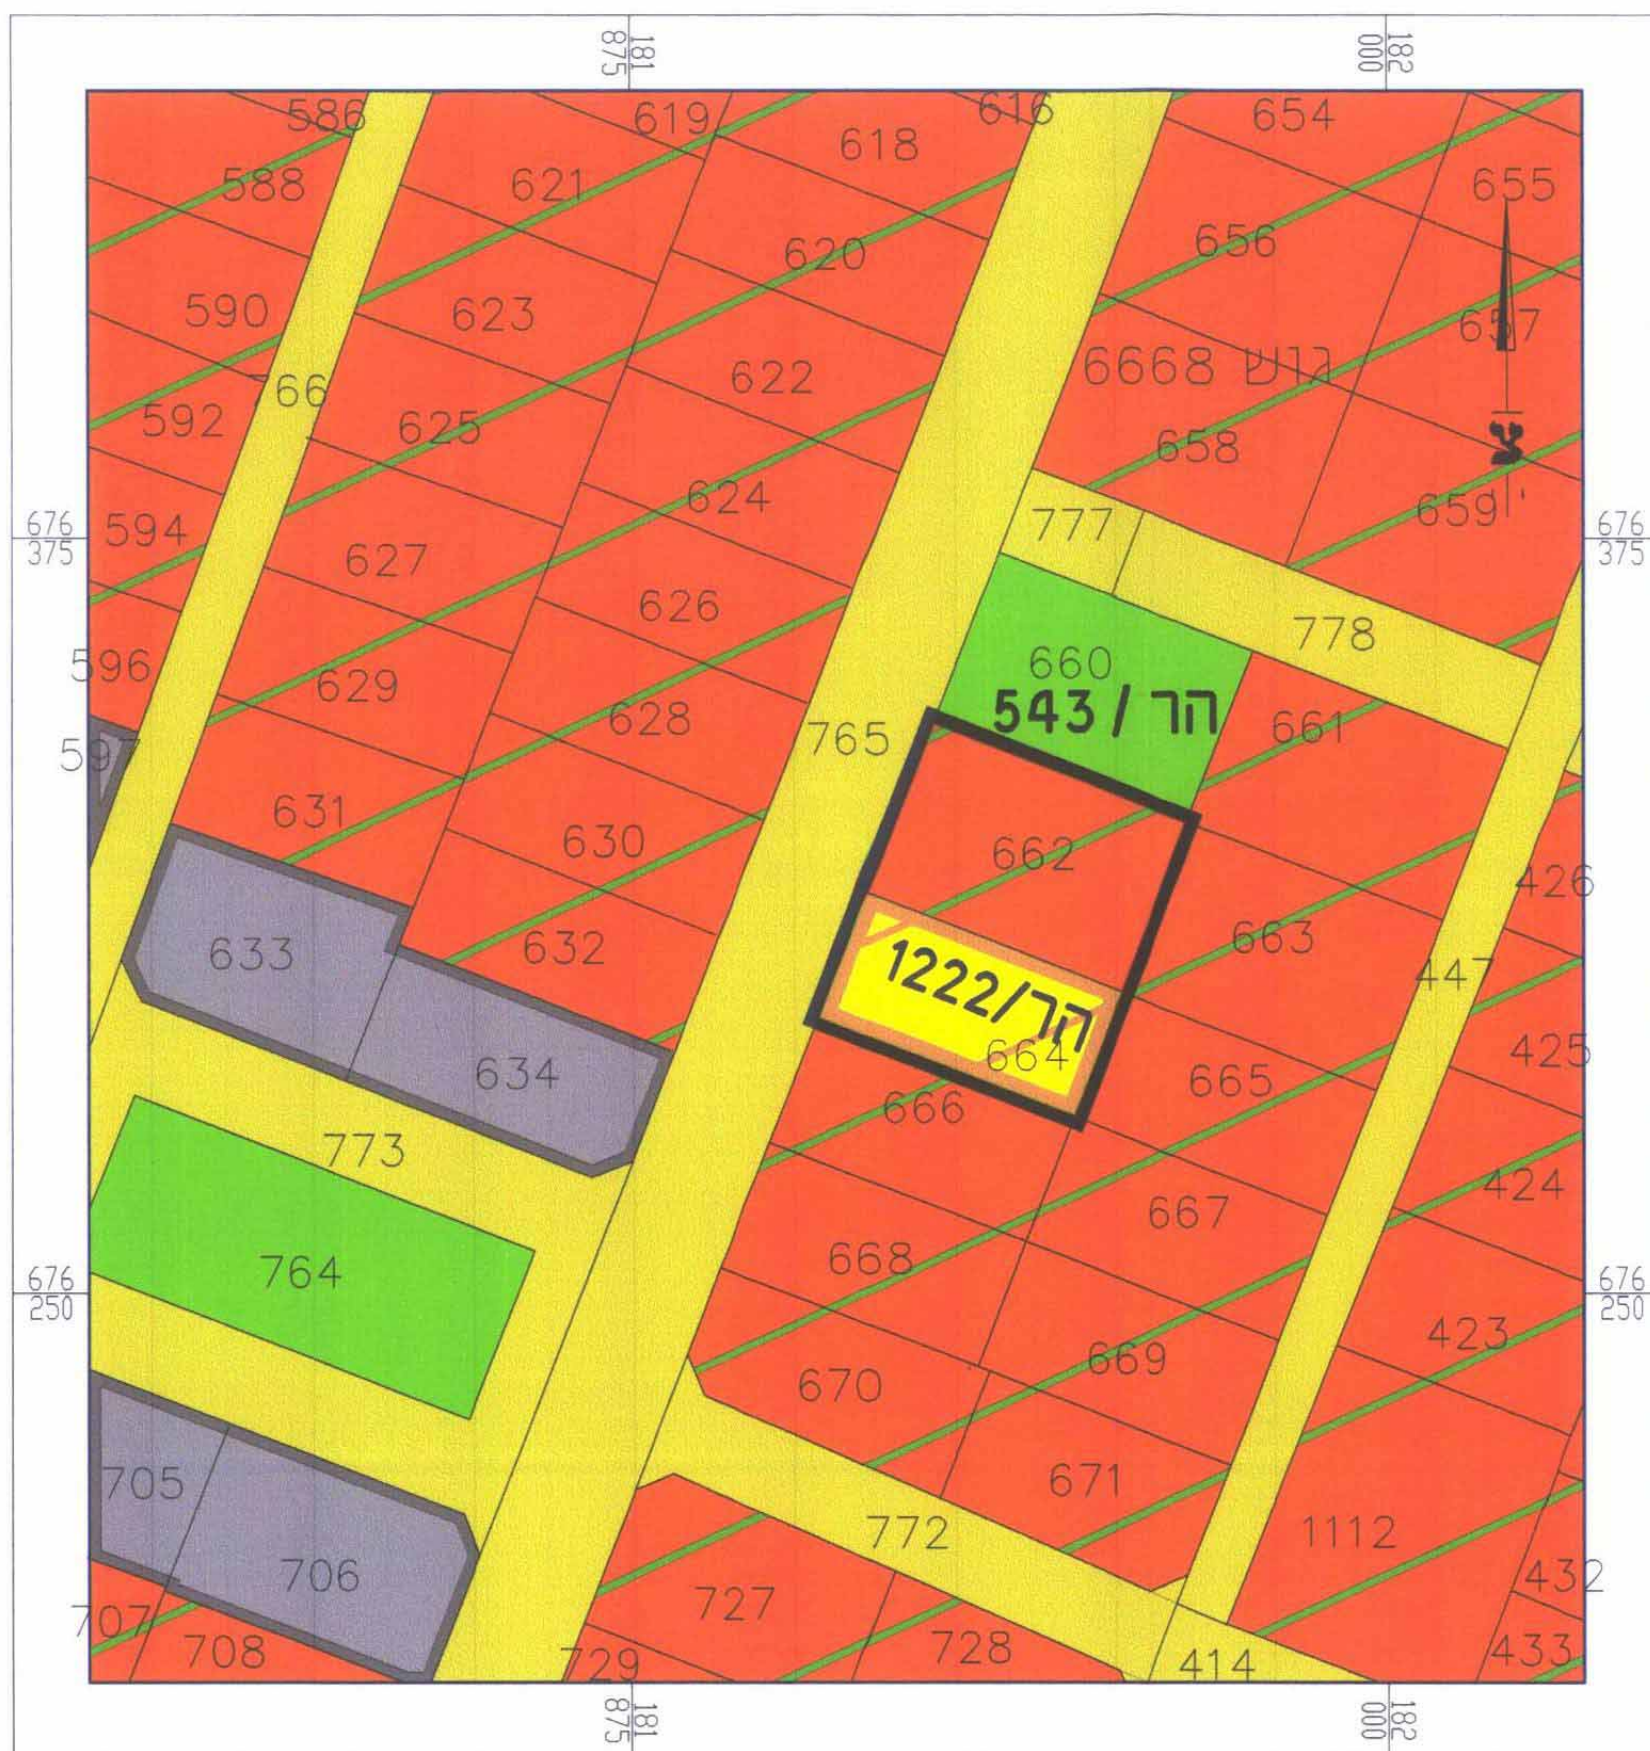

מקרא

- גבול התכנית
- גבול תכנית מאושרת
- אזור מסחרי
- שטח ציבורי פתוח
- דרך קיימת ו/או מאושרת
- אזור מגורים מוגבל (*)
- מגרש מיוחד למוסד (*)
- גבול חלקה ומספרה 64
- מספר הדרך
- קו בנין
- רוחב הדרך

(*) יעוד שאינו לפי מבא"ת

חותמות מוסד התכנון

משרד הפנים מחוז תל-אביב
 חוק התכנון והבניה תשכ"ח - 1965
 אישור תכנית מס' הר/2155/מח
 הועדה המחוזית לתכנון ולבניה החליטה
 ביום 25.2.08 לאשר את התכנית.
 גילת ארנון
 יו"ר הועדה המחוזית

שלב : הפקדה מהדורה : 4 תאריך : 26.03.08

שמות וחתימות

שם: יוסי ח' ארביב	מס': 03-5662134	מס': 03-5604966	תפקיד: קמ"ר 17 תל-אביב	חתימה:
שם: יוסי ח' ארביב	מס': 03-5662134	מס': 03-5604966	תפקיד: קמ"ר 17 תל-אביב	חתימה:
שם: יוסי ח' ארביב	מס': 03-5662134	מס': 03-5604966	תפקיד: קמ"ר 17 תל-אביב	חתימה:
שם: לאה רובינקה אדריכלים בע"מ	מס': 03-6484836	מס': 03-6484860	תפקיד: הברזל 33ב תל-אביב 69710	חתימה:
שם: קבוצת דטרופ	מס': 03-7516356	מס': 03-7541000	תפקיד: הצירה 14 רמת גן 52521	חתימה:

טבלת שטחים:

מצב מאושר			מצב מוצע		
יעוד	במ"ר	ב-%	יעוד	במ"ר	ב-%
אזור מגורים א' מוגבל (*)	1,360	57.58	אזור מגורים ב'	2,362	100
מגרש מיוחד למוסד (*)	1,002	42.42			
סה"כ	2,362	100	סה"כ	2,362	100

(*) יעוד שאינו לפי מבא"ת