


מגורים א'
 מספר הדרך 000
 קווי בנין 5/5
 רוחב הדרך 00

מצב מוצע 1:250

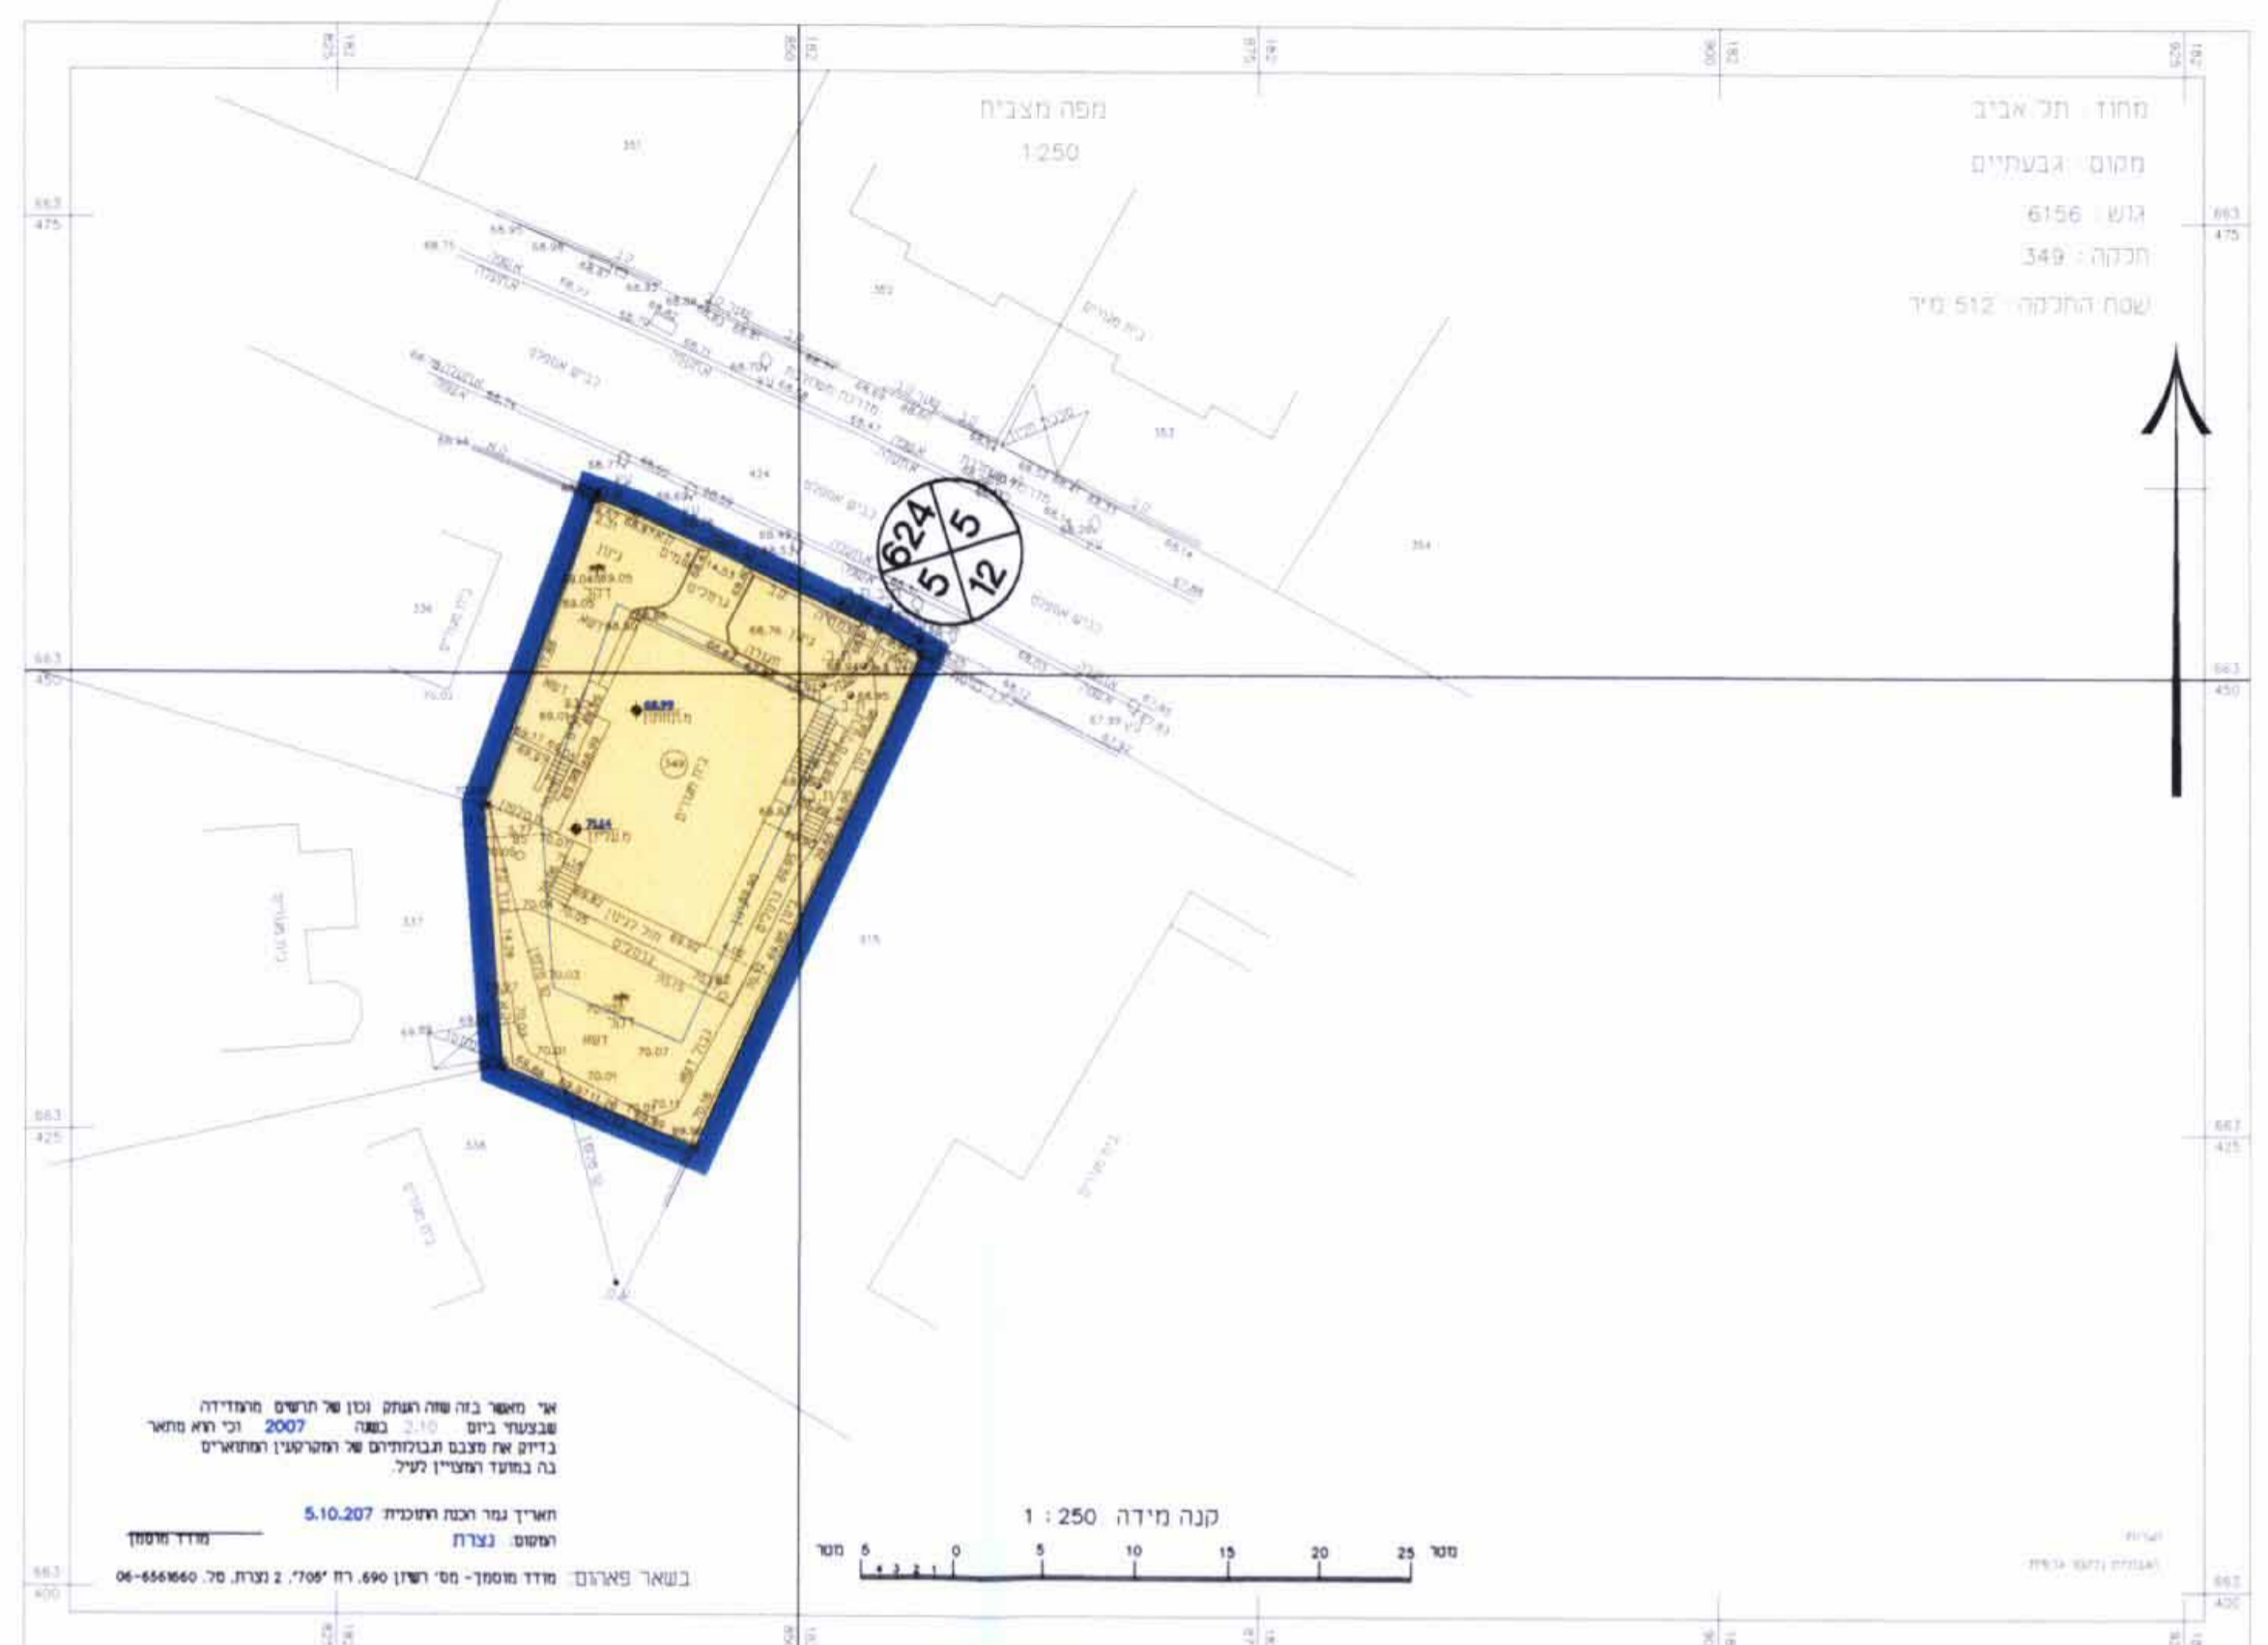

מגורים א'
 מספר הדרך 000
 קווי בנין 5/5
 רוחב הדרך 00

מצב קיים 1:250



שמות וחתימות:

יוזם התכנית	מילוסרסקי גיא	טל: 03-7316888	פקס: 03-7316888	דואר: guy@nilosarc.co.il
מגיש התכנית	מילוסרסקי גיא, אדריכל	טל: 03-7316888	פקס: 03-7316888	דואר: guy@nilosarc.co.il
בעל הזכויות בקרקע	יוכבד הורביץ, ת.ד. 0215826	טל: 03-7316888	פקס: 03-7316888	דואר: guy@nilosarc.co.il
עורך התכנית	מילוסרסקי גיא, אדריכל	טל: 03-7316888	פקס: 03-7316888	דואר: guy@nilosarc.co.il
מודד	מודדי רגליל בע"מ	טל: 04-6561660	פקס: 04-6561660	דואר: gstd@netvision.net.il

טבלת שטחים

מצב מאושר		מצב מוצע	
יעוד	בדונג - %	יעוד	בדונג - %
מגורים א'	100	מגורים א'	100
סה"כ	0.512	סה"כ	0.512

22.11.07
תכנית מוקד מת ספי

תכנית מס' 536 לפק"מ

תכנית מפורטת - שינוי קווי בניין וגובה מרתף
ברחי קפלנסקי 20 בגבעתיים

תשריט

איחוד וחלוקה	סמכות ראשית	אופי התכנית
בחכמה	ועדה מקומית	תכנית שטחית

מחוז: תל אביב
מרחב תכנון מקומי: גבעתיים
רשות מקומית: גבעתיים
שטח התכנית: 0.512 דונם
קנה מידה: 1:250

גושים וחלקות בתכנית:

גוש	סוג הגוש	חלקות בשלמותן	חלקי חלקות
8158	מוסדר	348	

חותמות מוסד התכנון:

שלב: הגשה מהדורה: 1 תאריך: ינואר 2008