

מאשרת
מסמכת

מרחב תכנון מקומי תל אביב - יפו תשריט לתכנית מפורטת מס' מק/3606 4 בסמכות הועדה המקומית

שינוי מס' 1 לשנת 2005 לתכנית מס' 44
שינוי מס' 1 לשנת 2005 לתכנית מס' 216

מחוז: תל אביב
נפה: תל אביב - יפו
עיר: תל אביב - יפו
תחילת התכנית: 28
נוש 6913 חקק 28



שטח התכנית: 0.546 ד'
היום: גילת שליון (בלבר) ע"י ע"ד יהודה טלמון


בעל חקיקה:
פרטים:

המתכנן:
וולטר שיינקמן אדריכלים בע"מ

החברים הוכנו על סמך פסק הדין ע"פ ע"פ 307/05
ממ"ר 1000/05 של בית דין תל אביב-יפו, תשס"ה (10/05/05)
ח"פ 7-07-05-1000-05
וולטר שיינקמן אדריכלים
רישיון 36832




תכנית מצב קיים קי"מ 1:250

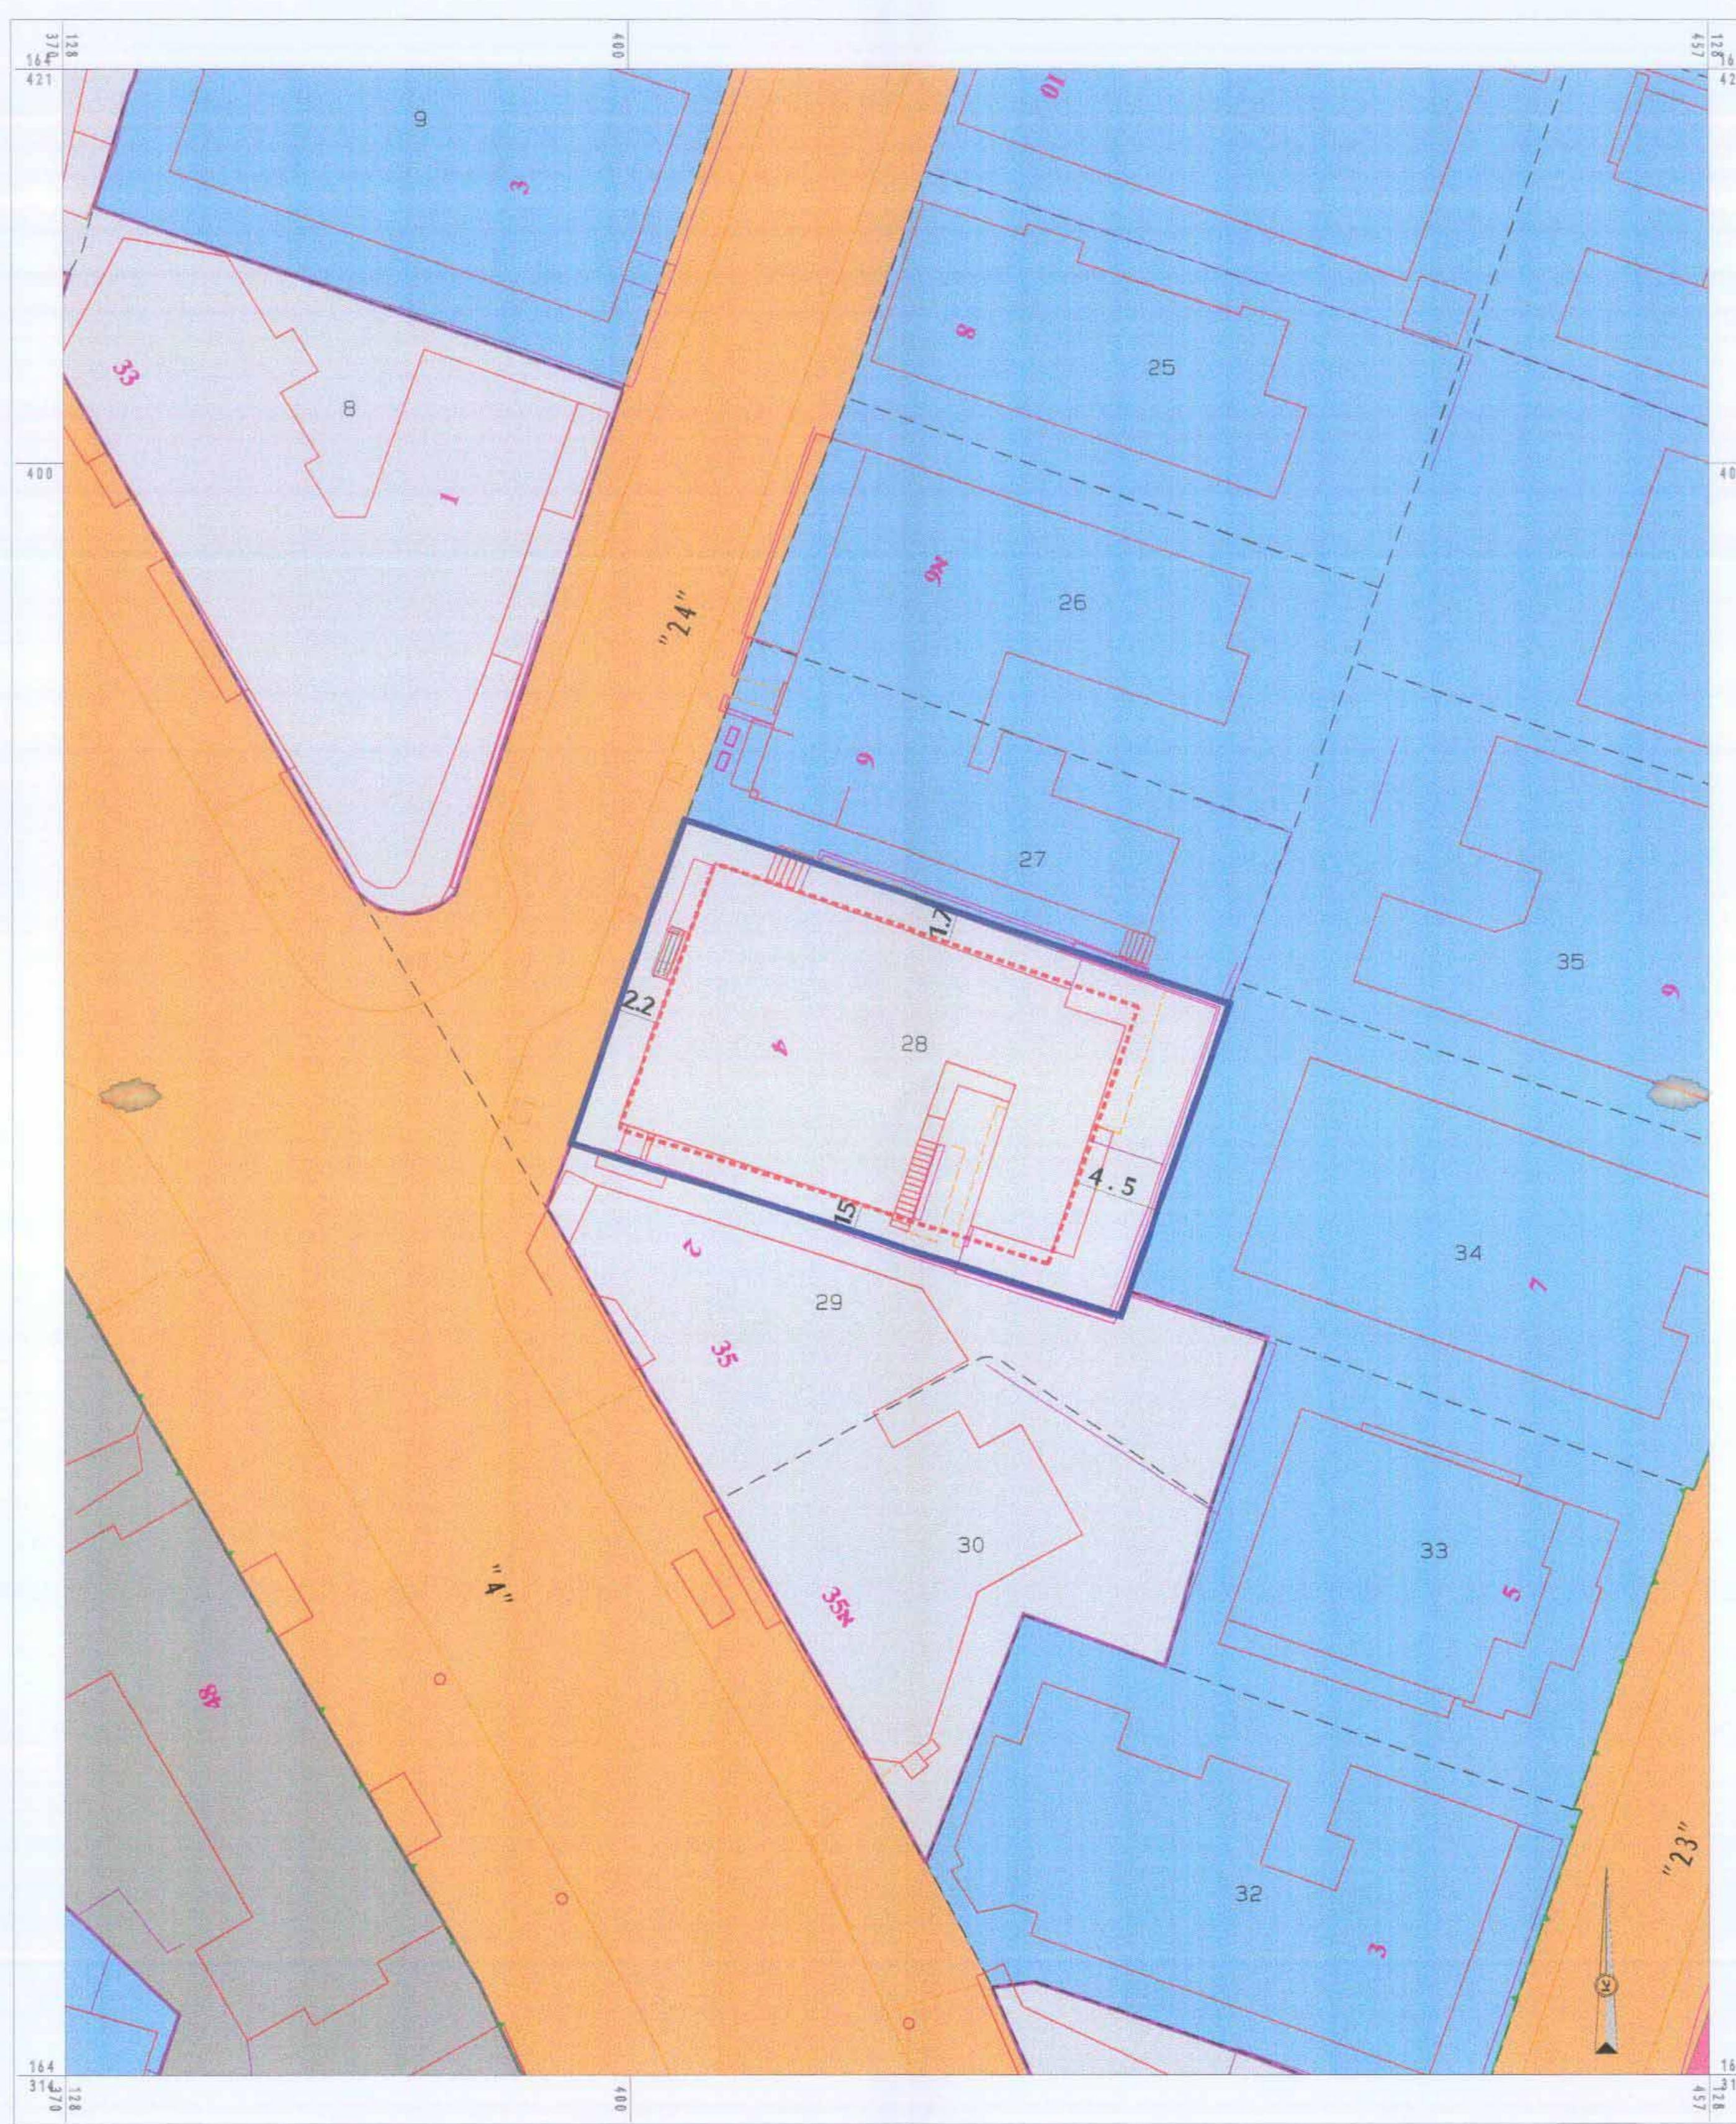

תכנית מצב מוצע קי"מ 1:250

מקרא מצב קיים	מקרא מצב מוצע
גבול תכנית	גבול תכנית
גבול נוש	גבול נוש
גבול חלקה קיימת	גבול חלקה קיימת
גבול תכנית תקפה	גבול מגרש מוצע
אזור מסחרי	אזור מסחרי
יעדים שאינם כלולים בטחא התוכנית	קו בנין
דרך קיימת	יעדים שאינם כלולים בטחא התוכנית
מגורים ב'	דרך קיימת
מסחרי א'	דרך מוצעת
	מגורים ב'
	מסחרי א'

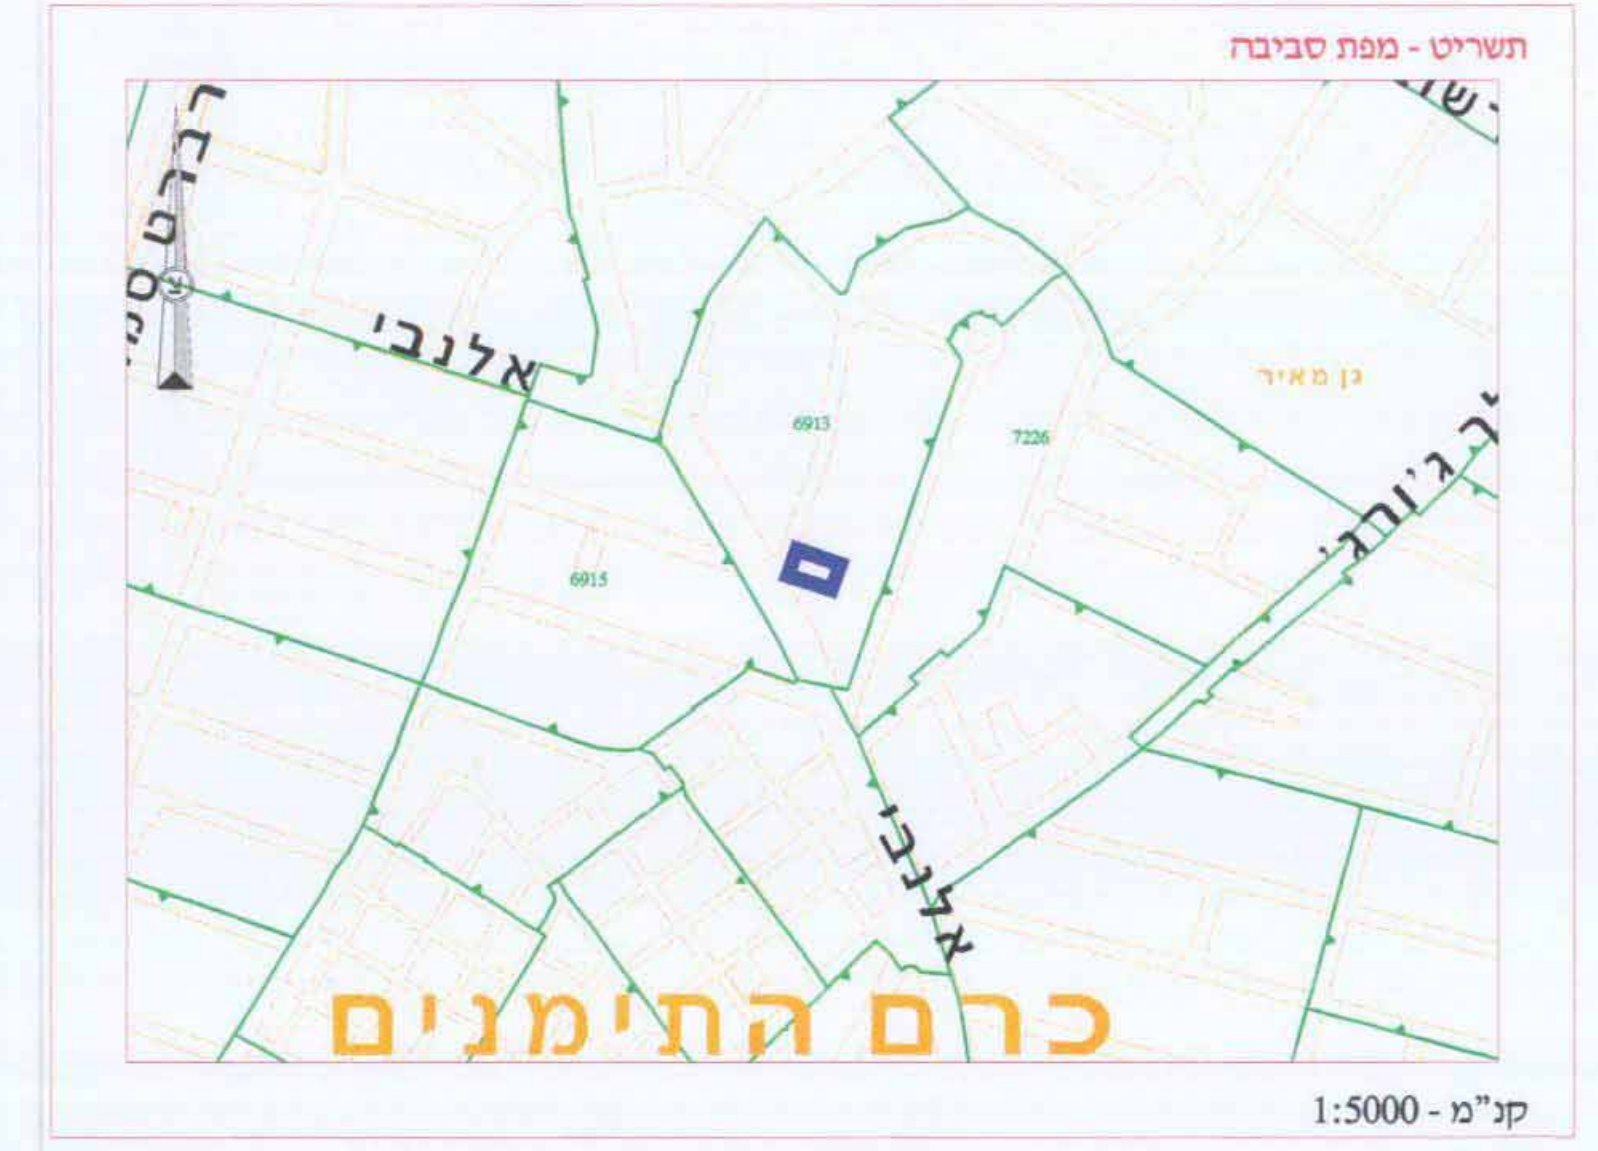

טבלת שטחים מצב קיים				טבלת שטחים מצב מוצע			
יעוד	שטח יעוד	מחסבה %	נוש	יעוד	שטח יעוד	מחסבה %	נוש
אזור מסחרי	546	100.0	0	אזור מסחרי	546	100.0	0
ש"ח תשתית	546			ש"ח תשתית	546		
סה"כ				סה"כ			
546				546			