



תשריטת לתכנית מס' 1226 א
שינוי מס' 5 לשנת 1972 של תכנית ב.ע. 44 (תיכון 1941)
תכנית מאוחדת לצביעות איזורים

משרד הפנים
חוק התכנון והבניה ושכניה-1965
מחוז...
מרחב תכנון מקומי...
תכנית...
הועדה המחוזית...
מיום...
תכנית הנוכחית לעיל...
טקסט מלא כללי לתכנון...
יושב ראש הוועדה...

משרד הפנים
חוק התכנון והבניה ושכניה-1965
מחוז...
מרחב תכנון מקומי...
תכנית...
הועדה המחוזית...
מיום...
תכנית הנוכחית לעיל...
טקסט מלא כללי לתכנון...
יושב ראש הוועדה...

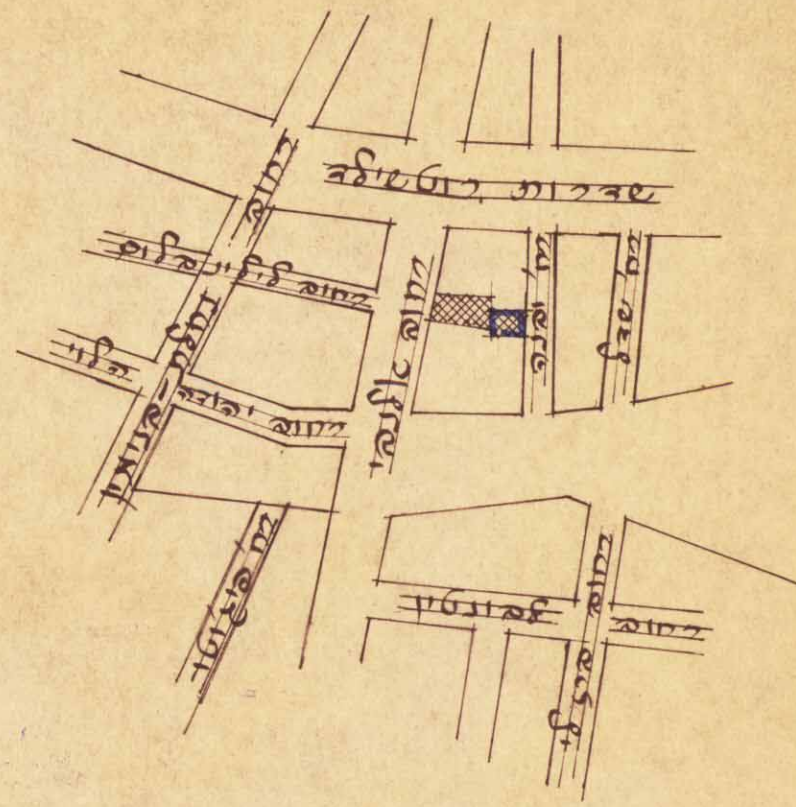

- מחוז = תל אביב
- בפה = תל אביב-יפו
- ציר = תל אביב-יפו
- גוש = 6937
- חלקה = חלק א חלקה 79 (מקום חלקה 42)
- בעל הקרקע = אליהו חברה להיטוח פאז
- היוצם = " " " " " "
- העורכין = ד"ר שושני-מזרח דרוזאנוב 4, תל-אביב
- שטח התכנית = 801.60 מ"ר

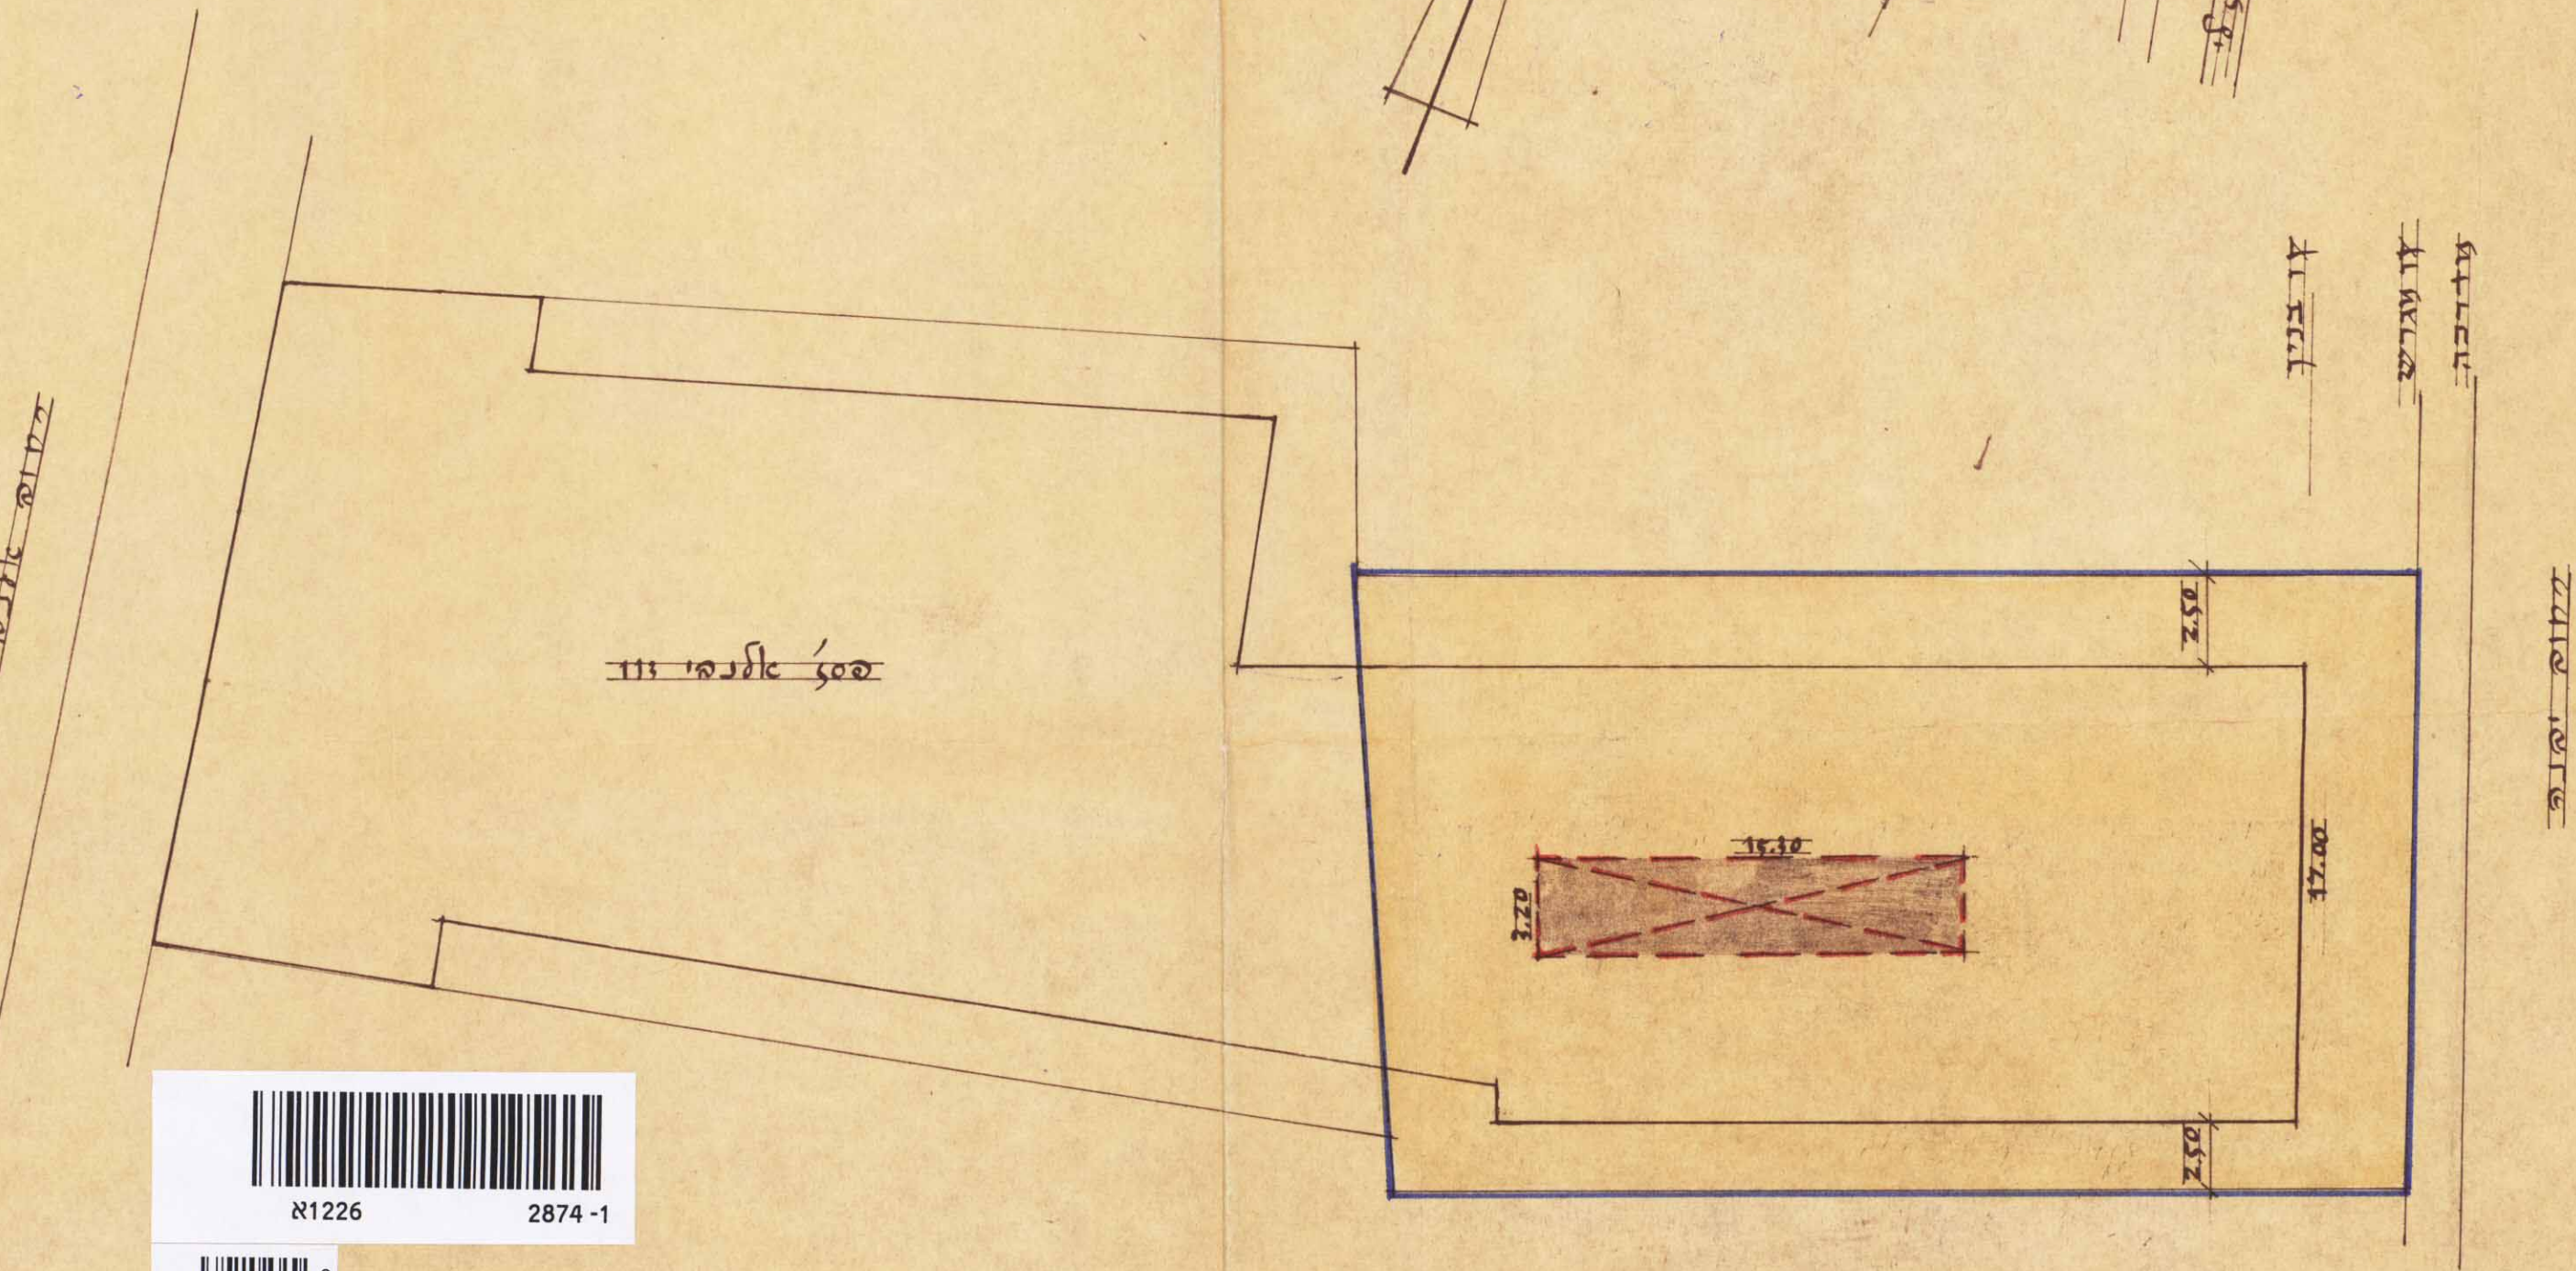

תעודת

- גבול התכנית
- איזור דירות I
- איזור בנין צימ
- איזור בניה עופעת (תקופת חלר פטגית בקומה 4)

תאריך 2-V-1972

אליהו חברה להיטוח פאז

תאריך 2-V-1972

שם התכנית: תכנית מס' 1226 א

תאריך: 10.9.73

מס' תכנית: 199

תאריך: 29.1.74

