



251

1278-4

תכנית בנוי מס' 251

גוש 6952 חלקות 124-126, 127-133, 131-135

ק.מ. 1:625


ככר מלכי ישראל

רח' פרישמן

רח' המלך גורג

שדות הן (ביאליק)

רח' מ.מ.מאנה

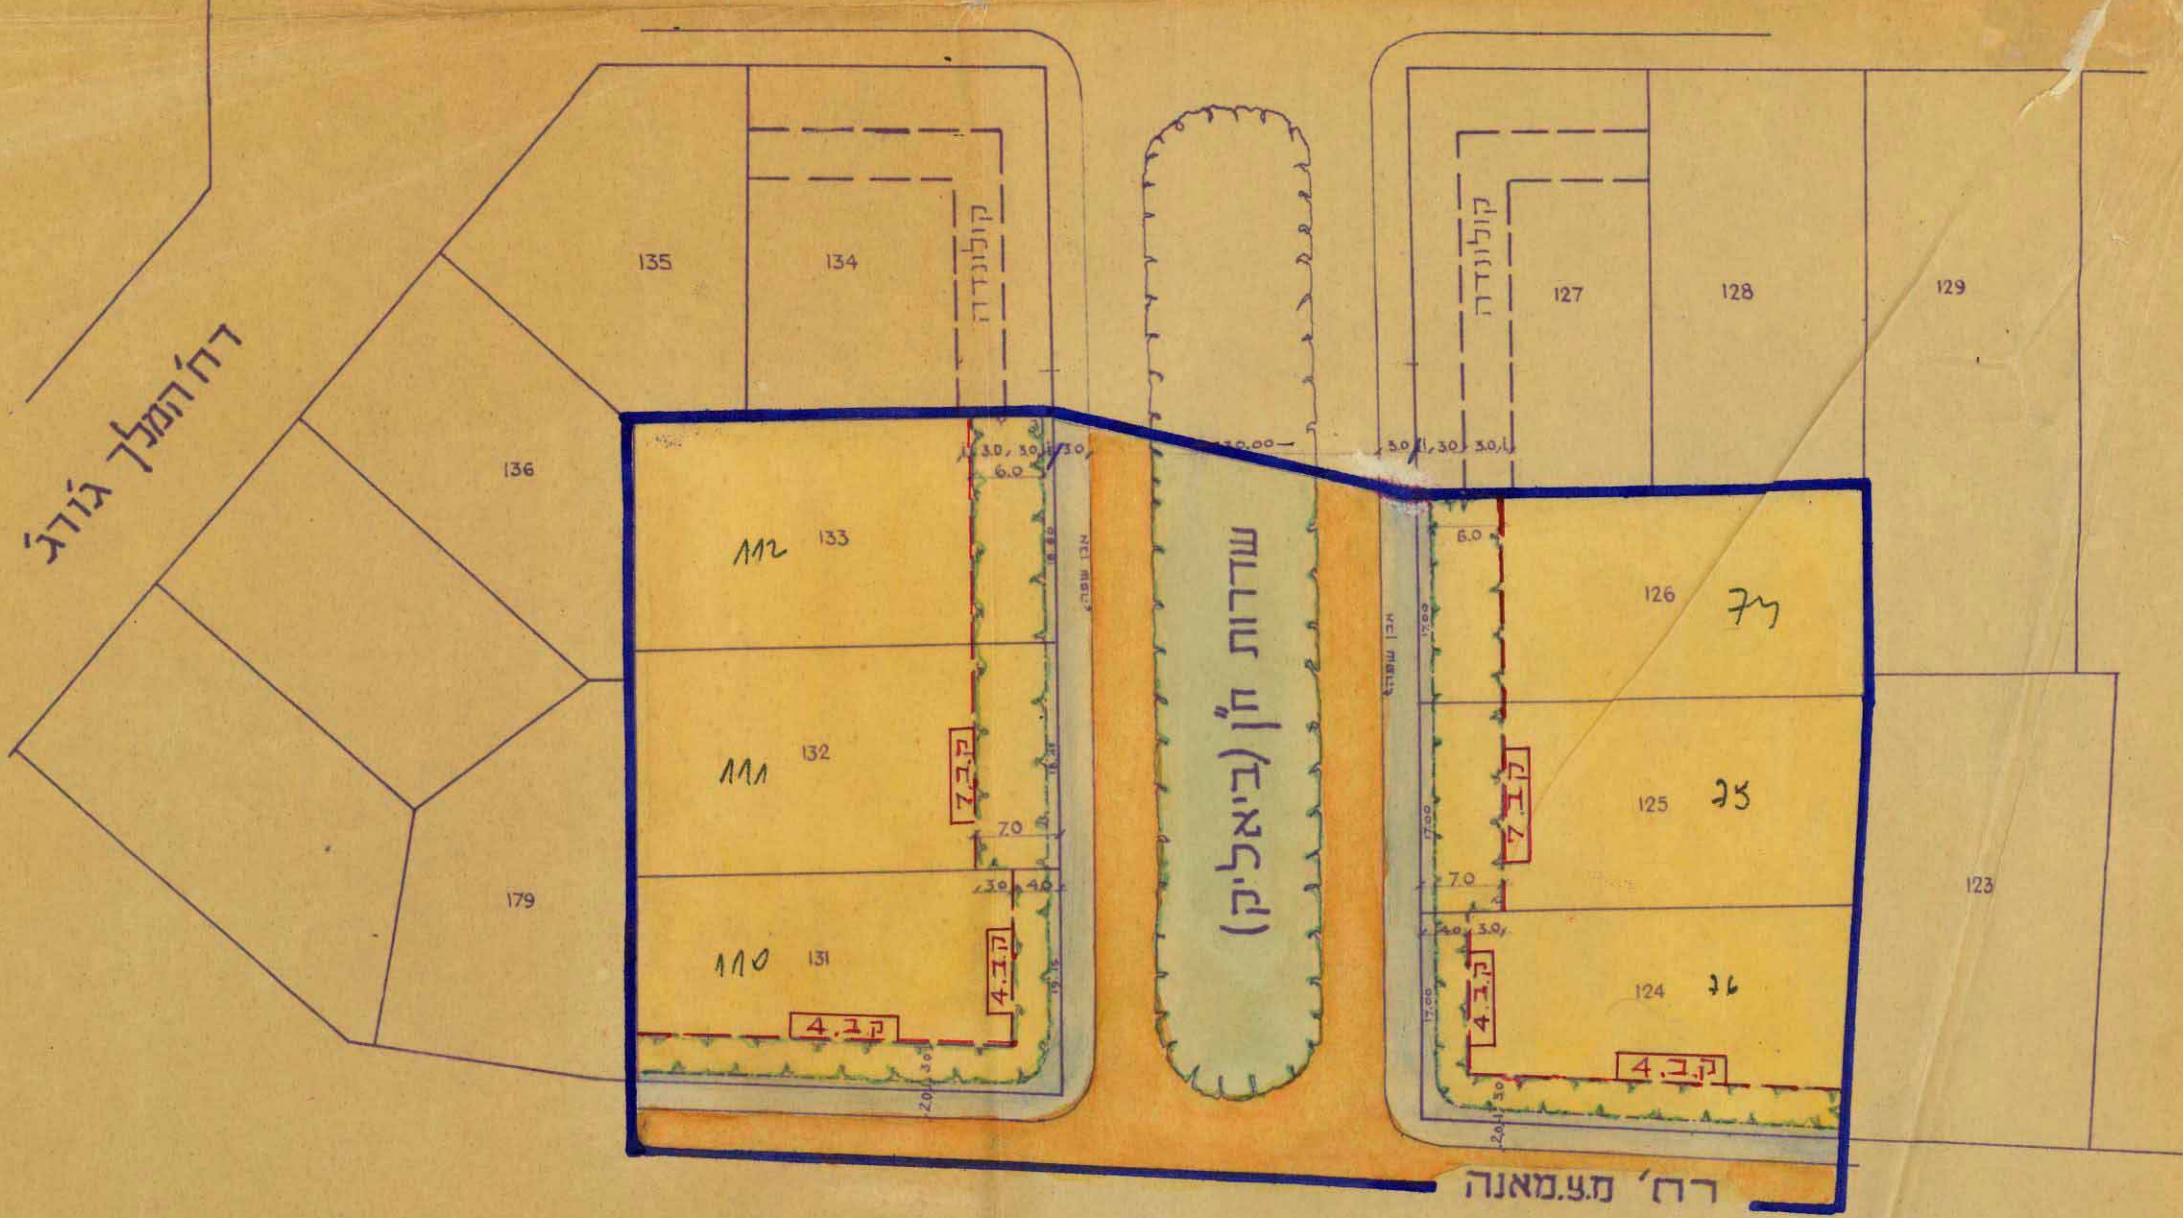

הועדה המקומית לבנין ובנין ערים תל-אביב
 LOCAL BUILDING AND TOWN PLANNING COMMISSION TEL-AVIV
 תכנית בנין ערים 251
 נתאשרה בישיבת הוועיה ב 19.8.1950
 T. P. Scheme
 meeting of the Commission
 יושב ראש

פקודת בנין ערים, 1936.
 שטח היכנון ערים...
 תכנית... 251...
 הועדה המחוזית בשיבתה ה...
 מיום 10 חול 1950...
 את התכנית הנקובה לעיל...
 ראש המנהל לבנין...
 עיר וכפר...

- באורים**
- גבול התכנית
 - קו הגדר
 - גנה
 - מדרכות
 - קו בנין
 - אזור דירות 1
 - דרך קיסת

עיריית תל-אביב
 מחלקת התכנון
 TEL-AVIV MUNICIPALITY
 ENGINEERING DEPARTMENT
 SCHEME NO. 356
 SCALE 1:625
 CHECKED BY: [Signature]
 TRACED BY: [Signature]
 DRAWN BY: [Signature]
 SURVEYED BY: [Signature]
 CITY ENGINEER: [Signature]

פקודת בנין ערים, 1936.
 שטח היכנון ערים...
 תכנית... 251...
 הועדה המחוזית בשיבתה ה...
 מיום 29 באוקטובר 1950...
 את התכנית הנקובה לעיל...
 ראש המנהל לבנין...
 עיר וכפר...