


# תכנית מפורטת מס' 212

חקון מס' 1 לשנת 1949  
של התכנית המפורטת מס' 1942

גוש 7107 חל' 59,58,57

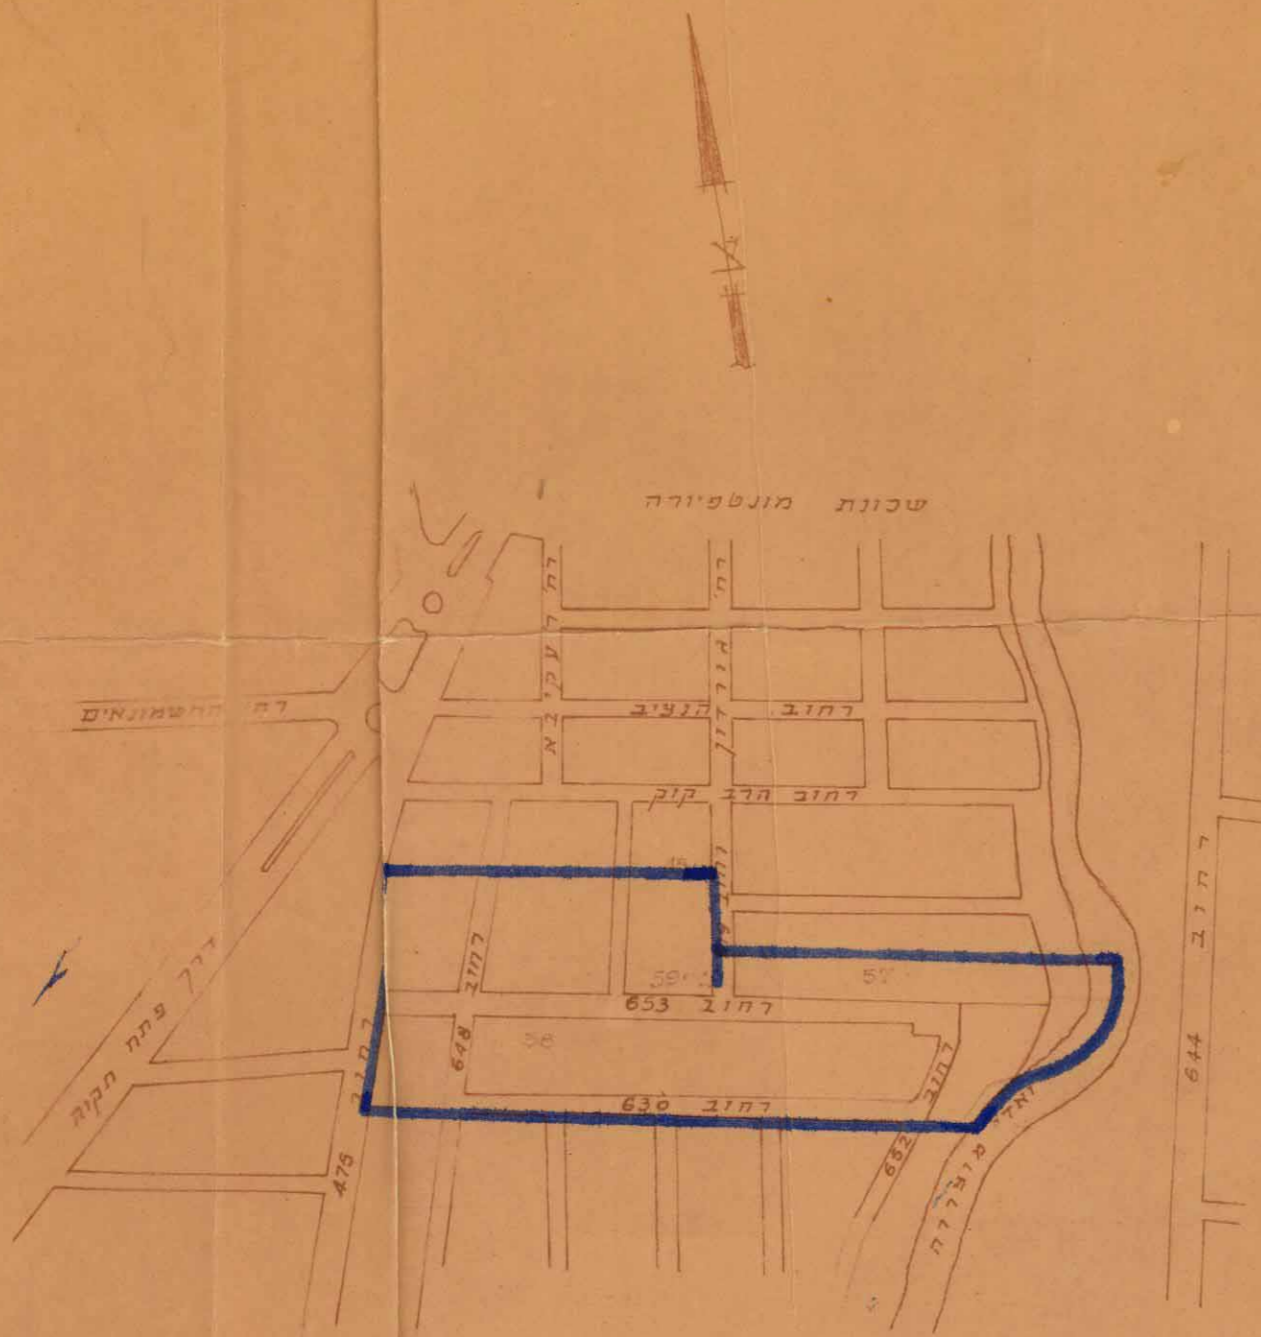


תרשים הסביבה ק.מ. 1:500

ק.מ. 1:250

## לוח השטחים

מס' חשפה	מס'	שטח
1220	1	
660	2	
660	3	
660	4	
660	5	
660	6	
660	7	
660	8	
1320	9	
660	10	
675	11	
1260	12	
667	13	
660	14	
660	15	
660	16	
660	17	
660	18	
2264	19	
1320	20	
660	21	
660	22	
675	23	
1220	24	
557	24A	
557	25	
557	26	
1320	27	
1528	28	
990	29	
660	30	
660	31	
3429	32	
660	33	
990	34	
660	35	
660	36	
660	37	
990	38	
1323	40	
36625	סה"כ	
10959	46	דרכים
7812	42-41	מגרשים צבורים
2572	44-43	גנים
948	45	ואדי
58716	סה"כ	

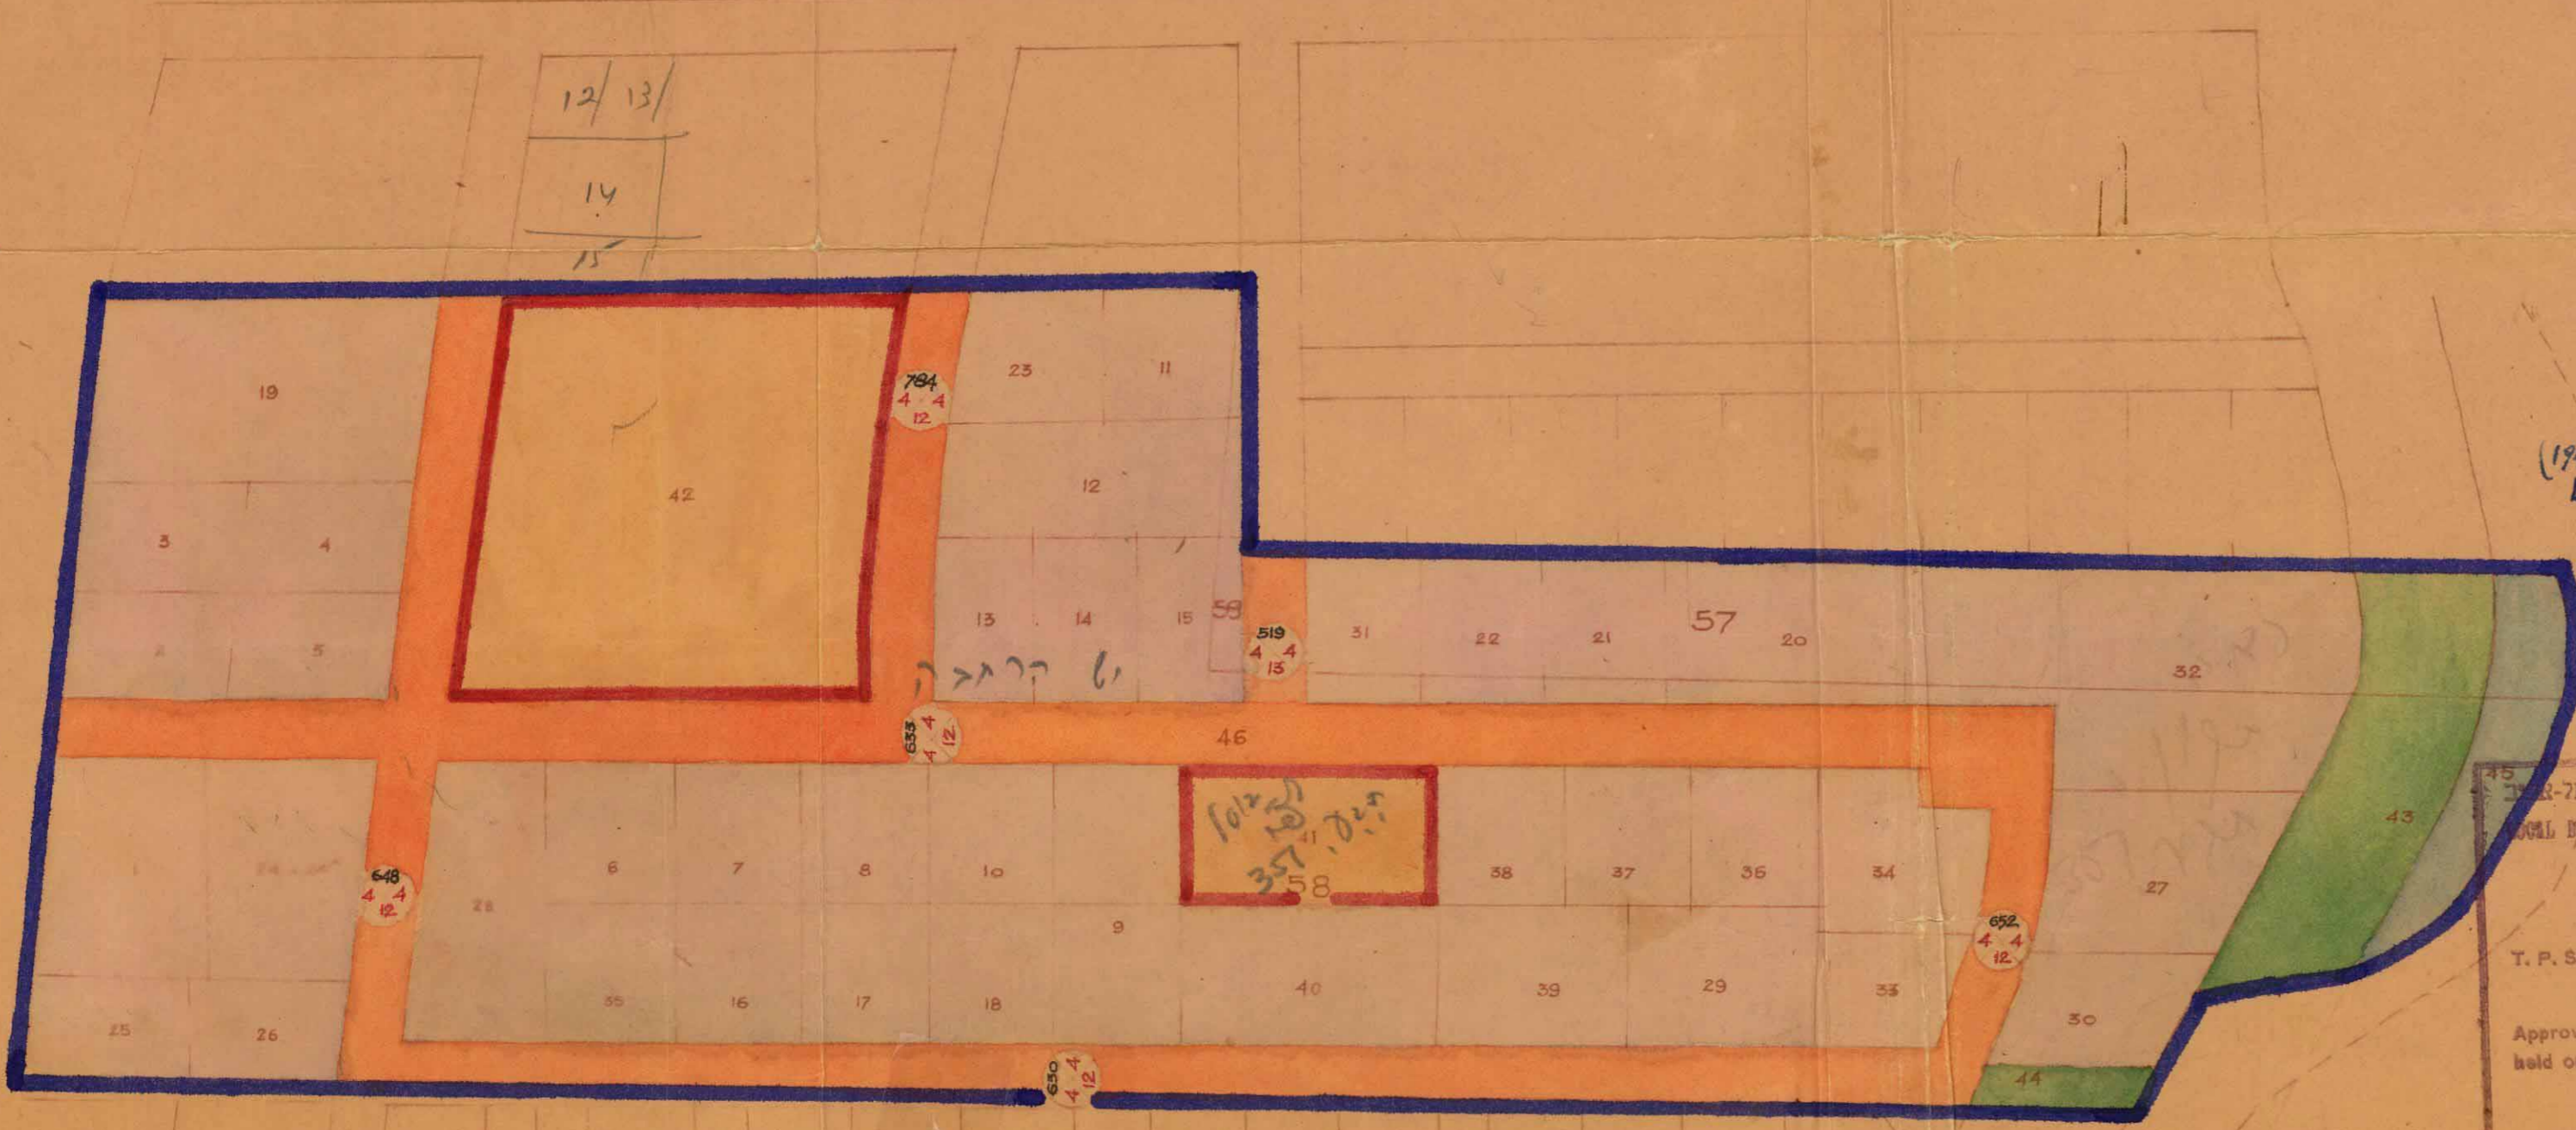

## שטחים המיועדים ל:

מס' חשפה	מס'	שטח	אחוז
36625	מגרשים	62.10 %	
10959	דרכים	18.60 %	
7812	מגרשים צבורים	13.40 %	
2572	גנים	4.20 %	
948	ואדי	1.70 %	
58716	סה"כ	100.00 %	

## בחורים

צבע	תיאור
Blue	גבול התכנית
Light Blue	איזור תעשייה
Orange	רחובות חדשים
Red	מגרשים צבורים
Green	גנים
Dark Green	ואדי
Yellow	קו הבניין מס' 652
Light Green	קו הרחוב הבניין

תכנית מס' 212  
התקין: 1949  
מס' 1942

המנדטוריה  
T. P. Scheme  
Approved at the meeting of the Council held on...

פקידת בנין ערים, 1936  
תכנית מס' 212  
מס' 1942

עיריית תל-אביב  
TEL-AVIV MUNICIPALITY  
ENGINEERING DEPARTMENT  
SCHEME NO. 268  
SCALE 1:1250  
DATE 26.6.50