

תכנית הפרצלציה תל-אביב מס' 124 PARCELLATION SCHEME TEL-AVIV No. 124

PART of the TOWN PLANNING SCHEME No 58
GEDDES SCHEME AMENDED


חלק מתכנית בנין העיר מס' 58
תכנית גדם מתקנת

SARONA. BLOCK 7103 PARCELS 159,164
OWNERS : Messers ALEXANDROVITCH

שדרונה. גוש 7103, חלקות 159,164
בעלים: ה"ה אלכסנדרוביץ'

1:500

נח לצרף את
תכנית החלוקה מס' 18.11.44
במסגרת מס' 107
קודשין אלכסנדרוביץ'
שהיא הנכונה

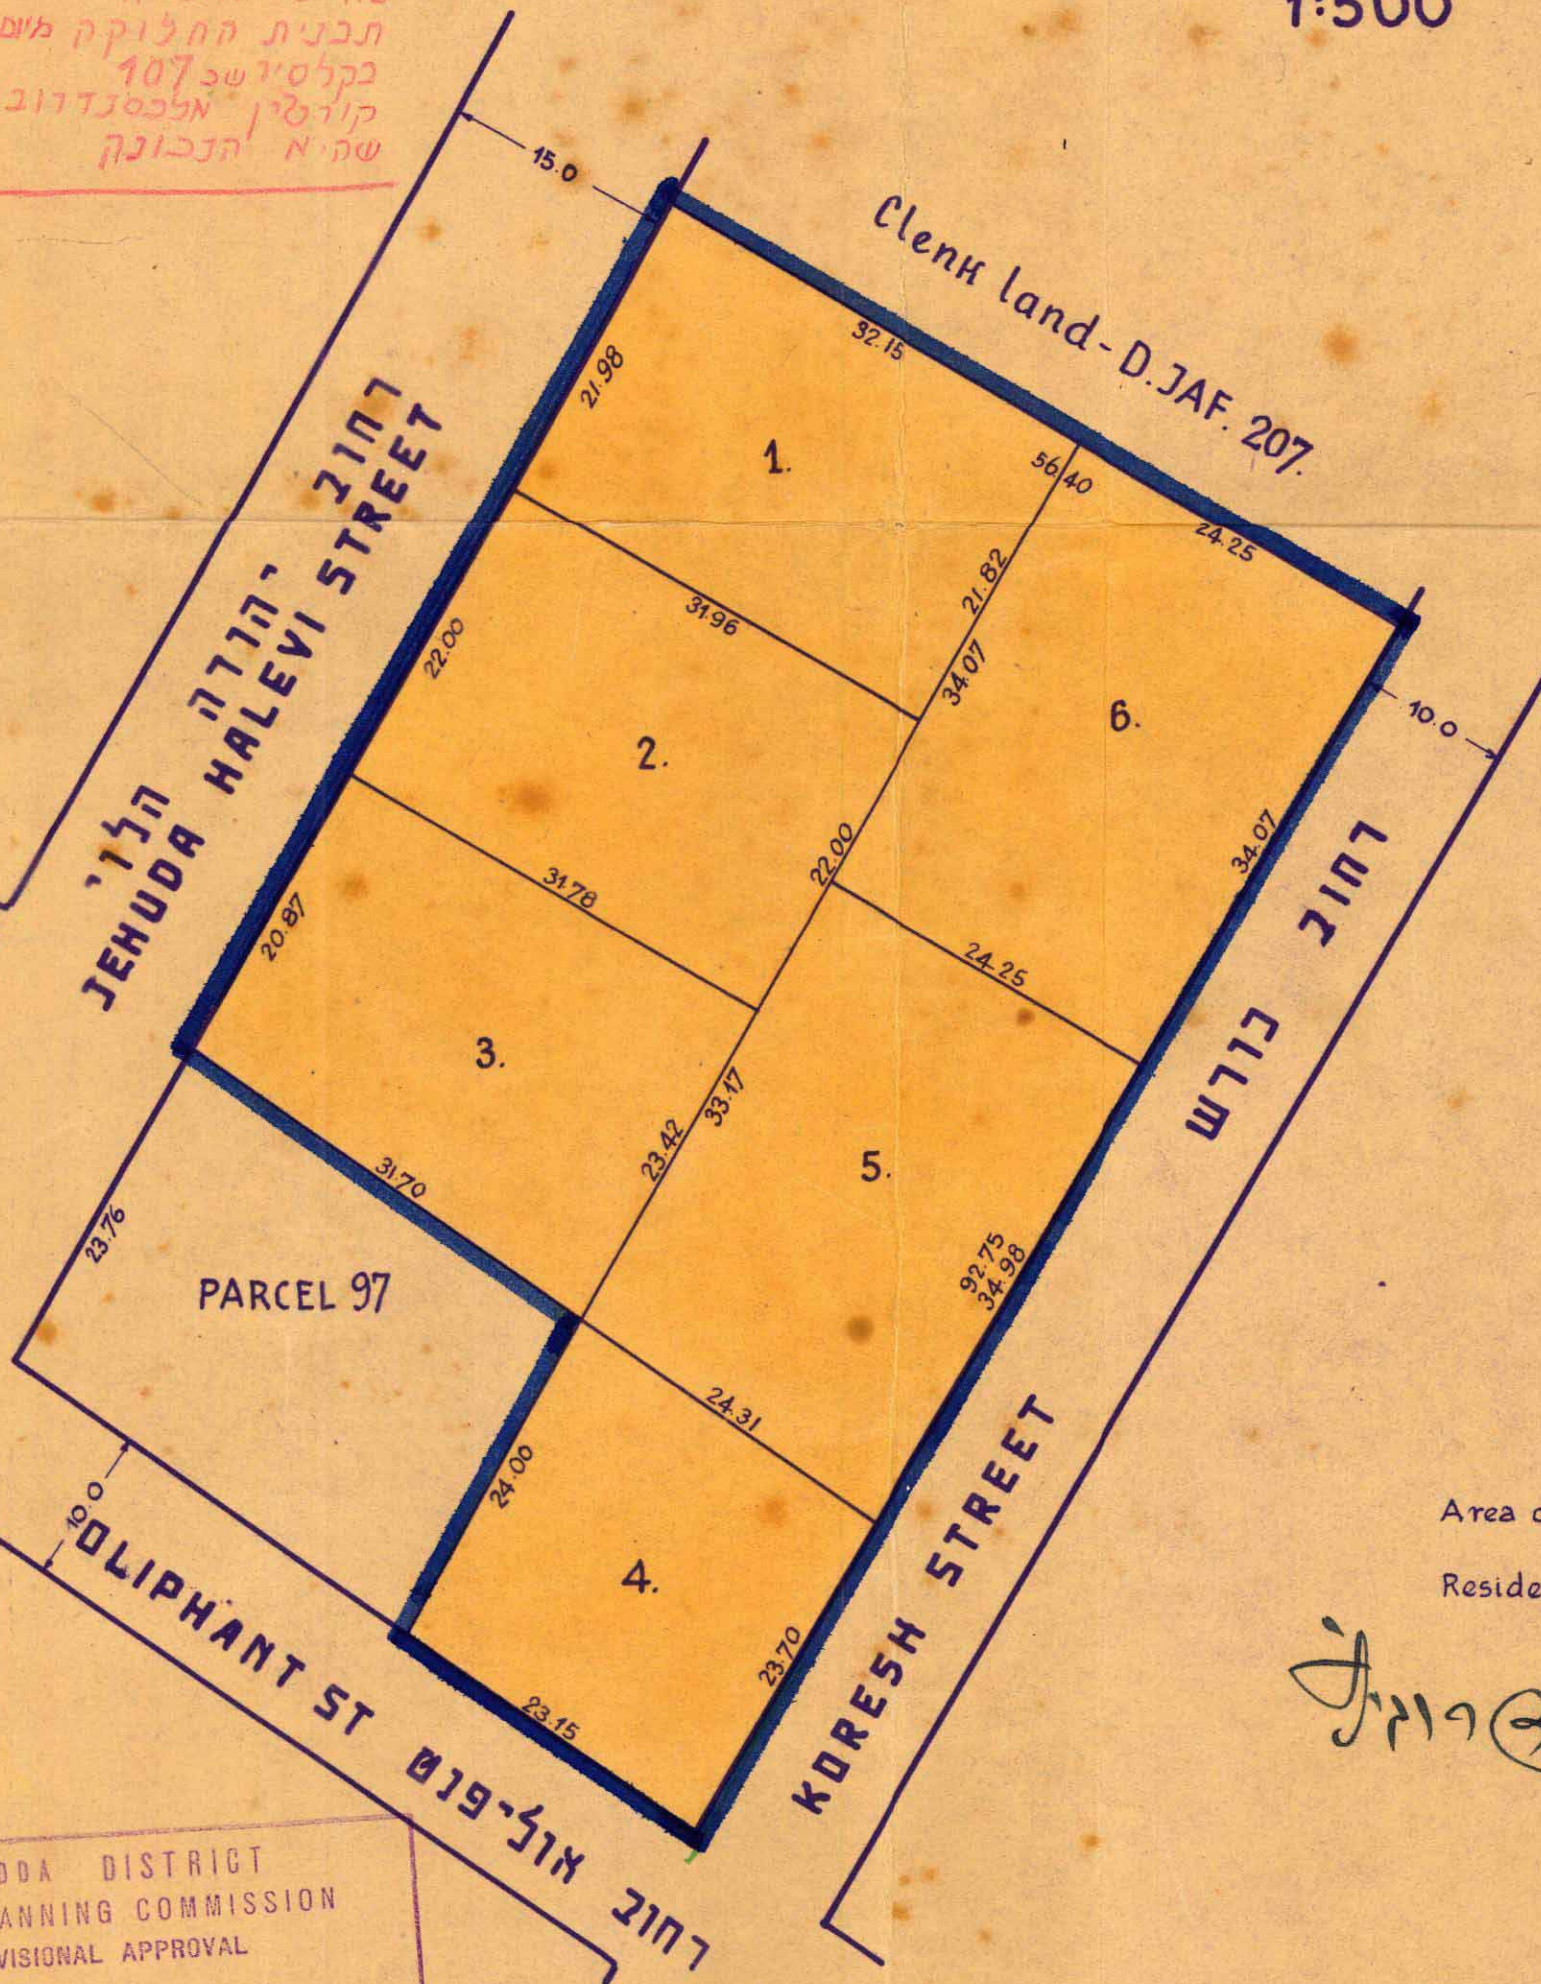

שטחים AREAS

№	m ²
1	700
2	700
3	700
4	560
5	824
6	824
TOTAL	4.308


LEGEND

באורים

גבולות תכנית בנין העיר —————
Residential Zone I אזור דירות I

ח.א.א.ב.ס.ר.ו.ג.

SITUATION PLAN 1:10.000

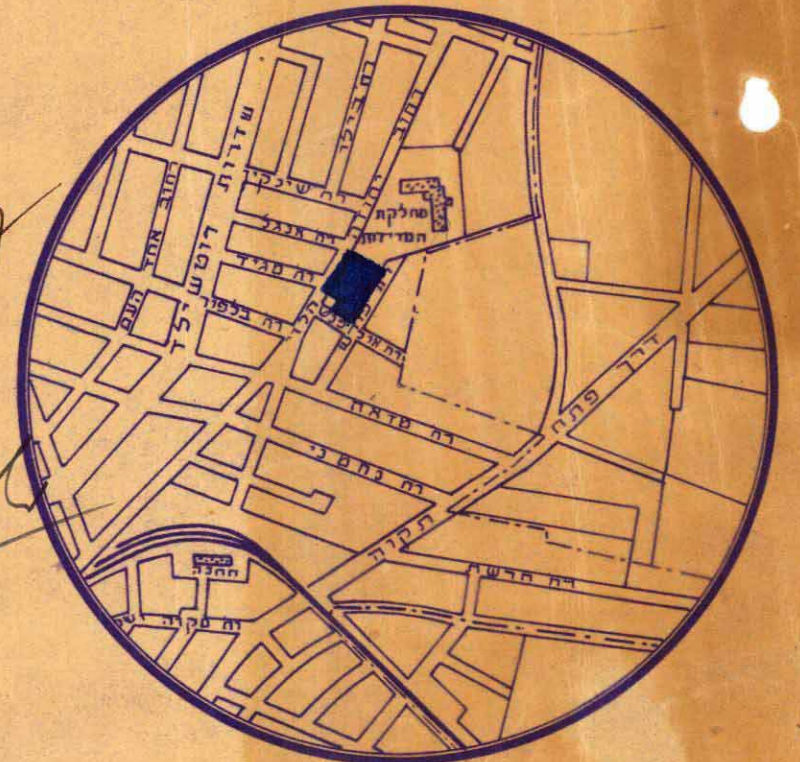

הועדה המקומית לבנין ובנין ערים
תל-אביב
LOCAL BUILDING AND TOWN PLANNING
COMMISSION TEL-AVIV
תכנית בנין ערים מס' 124. ותאשרה בישיבת הועדה
ביום 17.7.1940
T. P. Scheme No. 124 Approved at the
meeting of the Commission held on 1940-17-7
יושב ראש CHAIRMAN

LYDDA DISTRICT
TOWN PLANNING COMMISSION
PROVISIONAL APPROVAL
Scheme No. 124 Passed for Publication
No. 42 meeting of the Commission
on 1.11.40
H. Kendall (Sgd.) R. E. H. Grosbie
Adviser Chairman

LYDDA DISTRICT T.P.C.
Meeting No. 45 Date 23.1.41
FINALLY APPROVED SCHEME
H. Kendall (Sgd.) R. E. H. Grosbie
Adviser Chairman

נח לצרף רשום

סידד מוסמך

26 V 1940
תל-אביב

124

2190-1

2