


TEL-AVIV תל-אביב  
 TOWN PLANNING SCHEME תכנית בנין העיר מס' 64  
 SEA SHORE IMPROVEMENT SCHEME תכנית שפור שפת הים  
 (COMPLETION OF SOUTHERN SECTION) (השלמת הקטע הדרומי)

SCALE 1:1250 ק.מ.

LEGEND	סמלים	כאורים
BOUNDARY OF THE SCHEME		גבול התכנית
PROPOSED FOOTWAYS		מדרכות מוצעות
BUILDING LINE		קו בנין מוצע
ROADS (CARRIAGE WAYS)		רחובות (כבישיתנועה)
RESIDENTIAL ZONE II A (SEA SHORE SPECIAL ZONE)		אזור דירות זוא (אזור שפת הים)
NUMBER OF BLOCK AND PARCEL		מספר הגוש והחלקה
PUBLIC SITE		מגרש צבורי

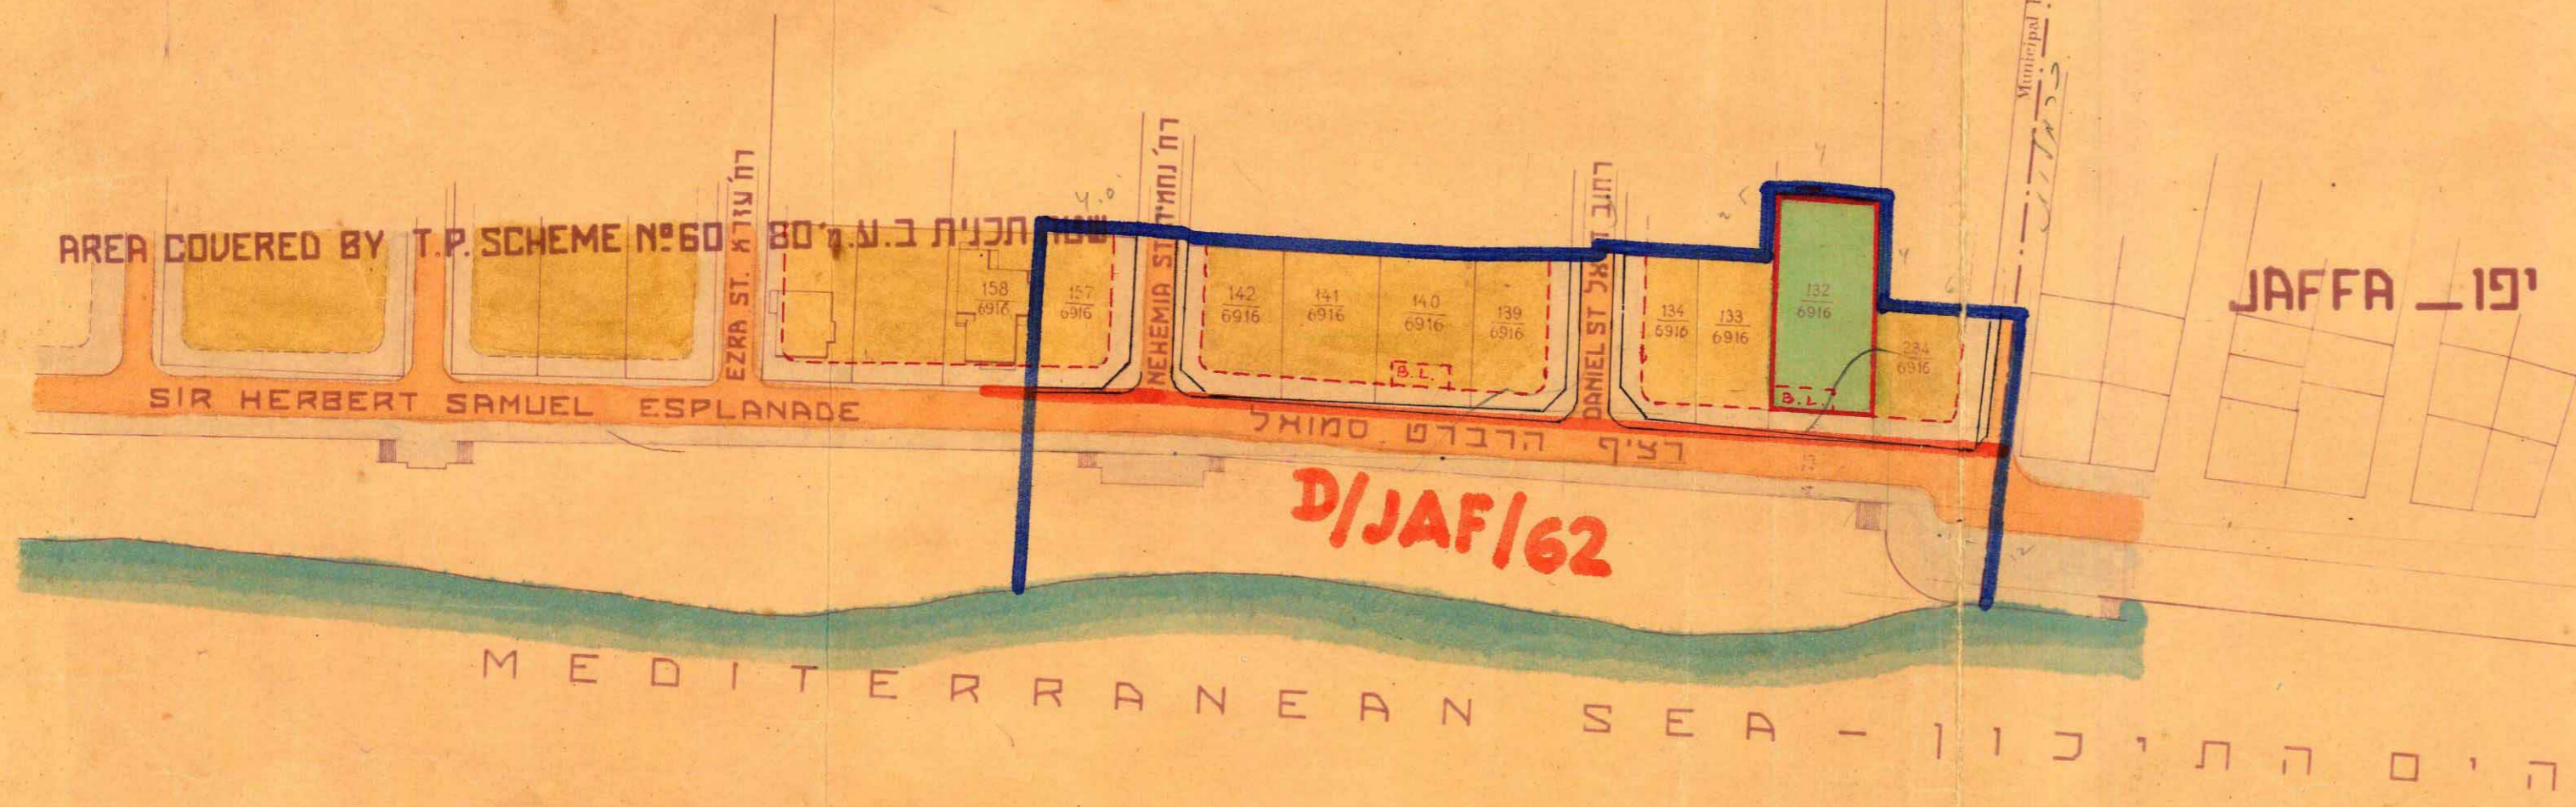

LYDDA DISTRICT TOWN PLANNING COMMISSION PROVISIONAL APPROVAL  
 Scheme No. 64 Passed for Publication at the 48th meeting of the Commission held on 24.4.41  
 J. Kendall (Sgd.) R. E. H. Crosbie  
 Adviser Chairman

LYDDA DISTRICT T.P.C.  
 Meeting No. 53 Date 28.8.41  
 FINALLY APPROVED SCHEME  
 J. Kendall (Sgd.) R. E. H. Crosbie  
 Adviser Chairman

עיריית תל-אביב מחלקת ההנדסה  
 TEL-AVIV MUNICIPALITY ENGINEERING DEPARTMENT  
 SCHEME NO. 64 SCALE 1:1250  
 CHECKED BY: [Signature] TRACED BY: [Signature] DRAWN BY: [Signature] SURVEYED BY: [Signature]  
 CITY ENGINEER: [Signature] DATE 14.8.41

הועדה המקומית לבנין ובנין ערים תל-אביב  
 LOCAL BUILDING AND TOWN PLANNING COMMISSION TEL-AVIV  
 תכנית בנין ערים מס' 64 נחאשרה בישיבת הועדה ביום 19.12.40  
 T. P. Scheme No. 64 Approved at the meeting of the Commission held on 19.12.40  
 [Signature] CHAIRMAN