



2

205

2436-1

תכנית מפורטת ח'פ' 205 DETAILED SCHEME

לקטע של רח' יהודה הלוי בין – הרחובות מרמורק והחשמונאים
for part of Yehuda Halevi St. between Marmorek & Hakhashmonaim Strs.

קנה מדה Scale 1:625

פקודה בניה ערים. 1936.
שטח תכנון ערים
תכנית ח'פ' 205
הועדה המחוזית בישיבתה ה-
מיום 24 במאי 1948 החליטה להרשות
מתן תוקף לתכנית הנקובה לעיל
ראש מינהל התכנון
במחוז

פקודה בניה ערים. 1936.
שטח תכנון ערים
תכנית ח'פ' 205
הועדה המחוזית בישיבתה ה-
מיום 26 בספטמבר 1948 החליטה
להשליש את התכנית הנקובה לעיל
ראש מינהל התכנון
במחוז

LEGEND == באורים

BOUNDARY OF THE SCHEME

EXISTING ROADS

WIDENING OF ROADS

COMMERCIAL ZONE I

PART of BUILDINGS to be DEMOLISHED

BUILDING LINES

on 4th FLOOR

FOOTWAYS

גבול תכנית

רחובות קיימים

הרחבת רחובות


אזור מסחרי I

חלקי בניה להריסה

קו בנין

בקומה 4

מדרכות

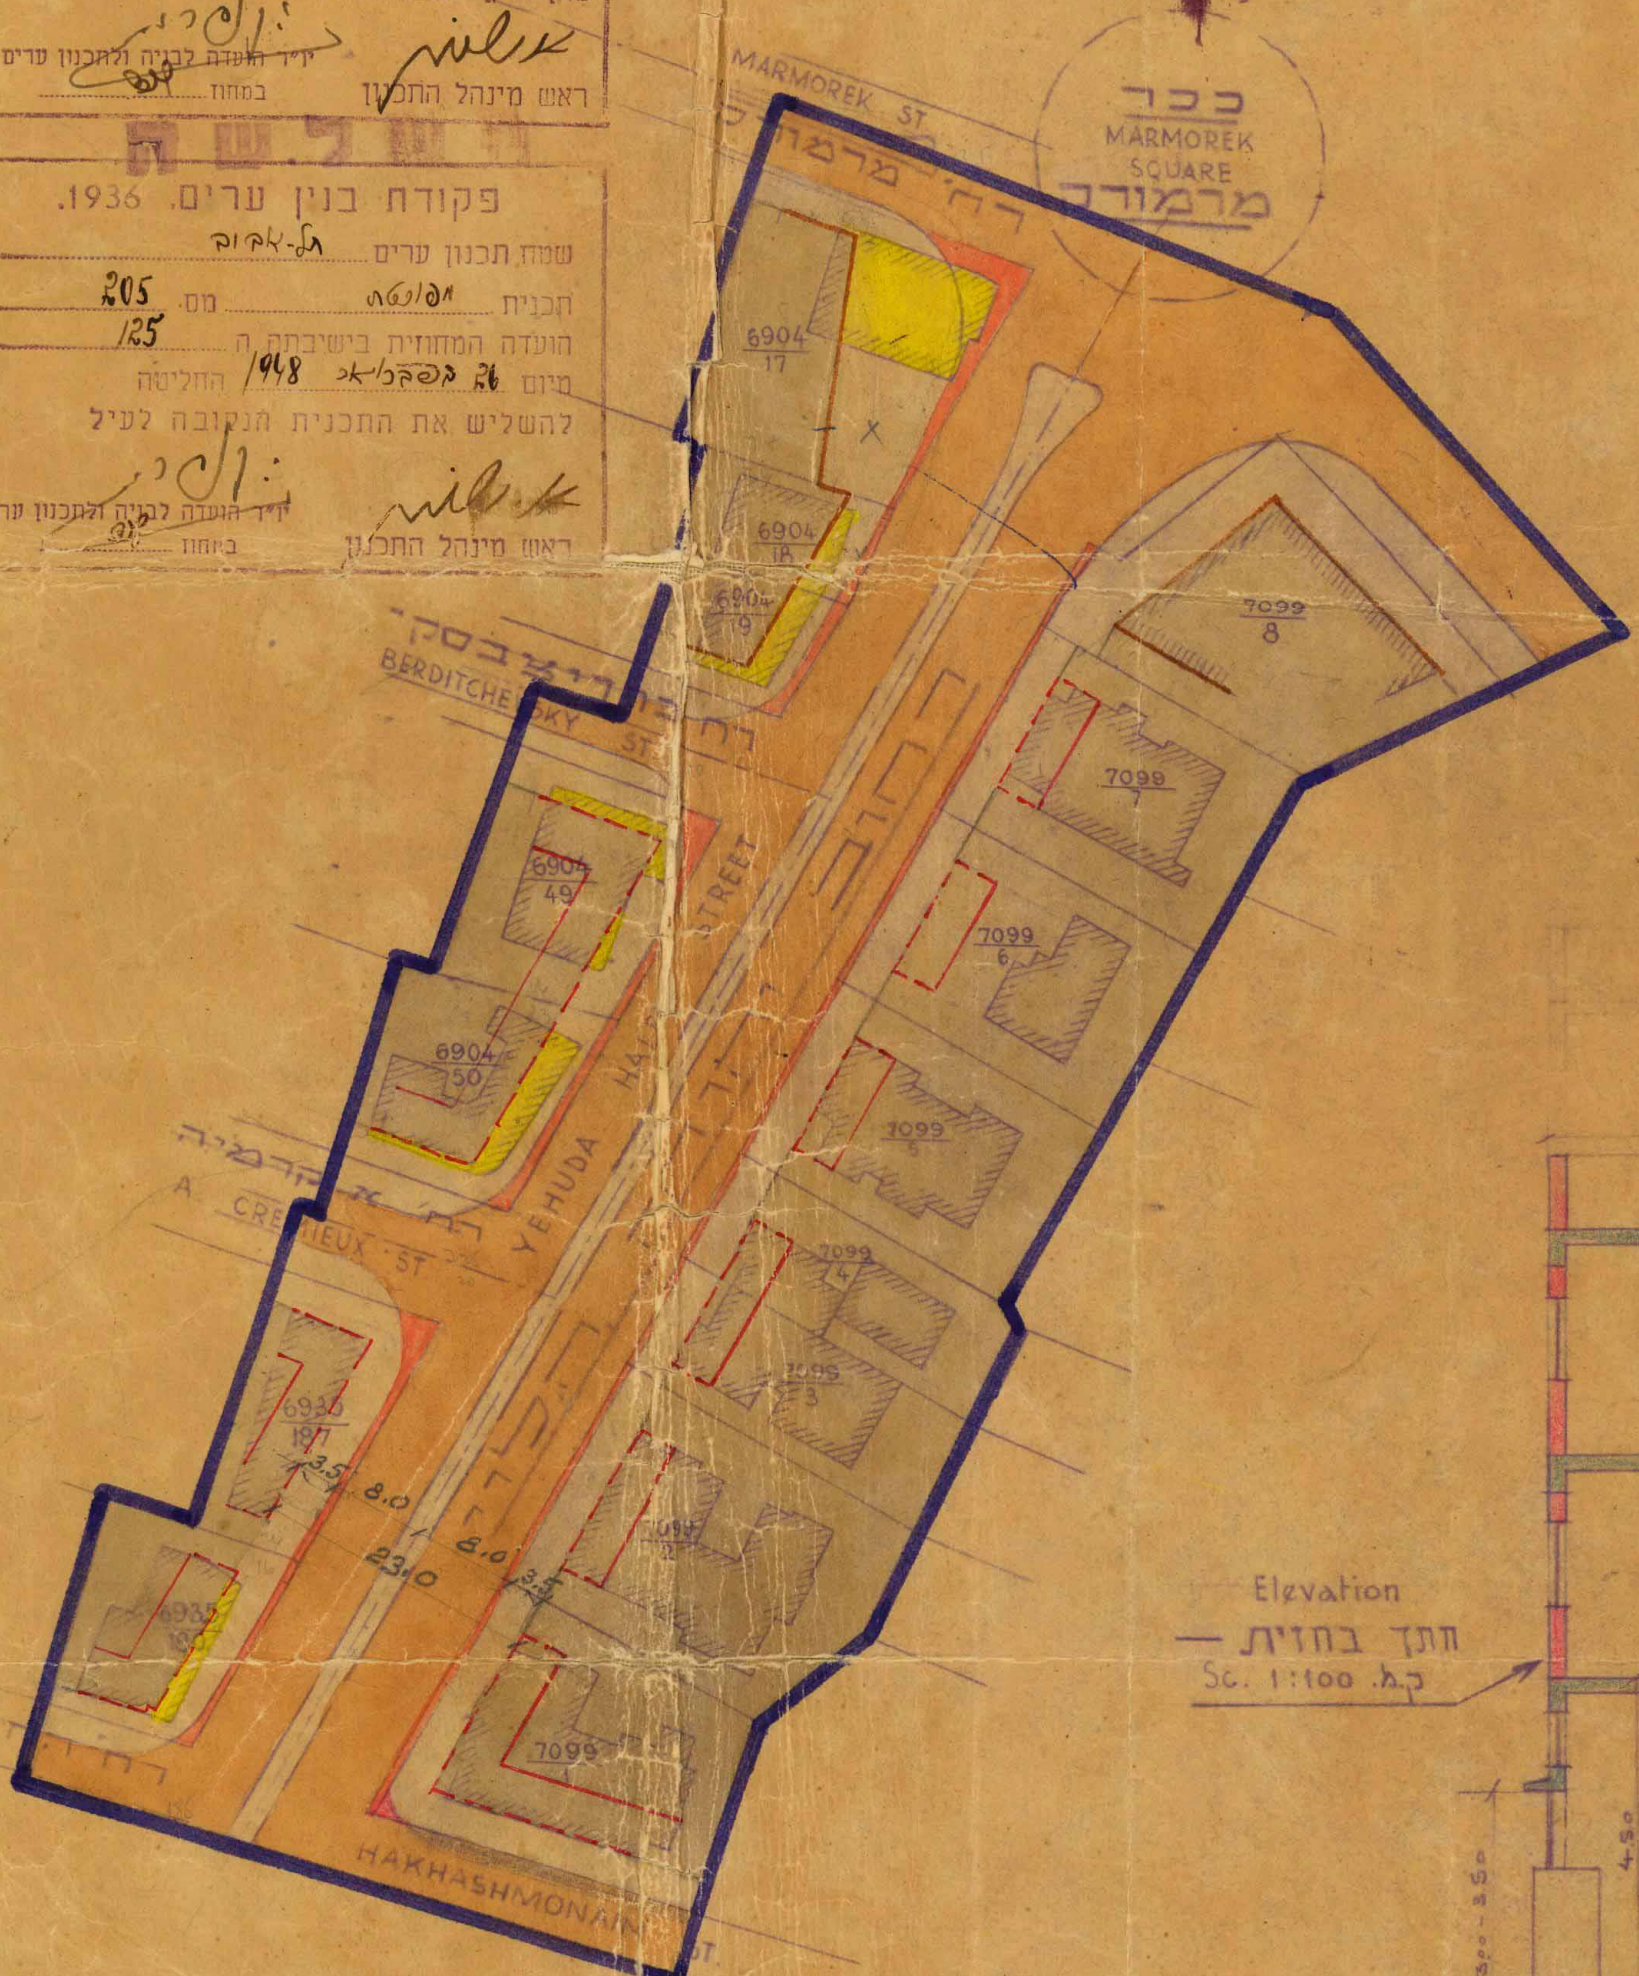

Elevation
חתך בחזית
ק.מ. 1:100

עיריית תל-אביב	
המחלקה הנדסית	
TEL-AVIV MUNICIPALITY	
ENGINEERING DEPARTMENT	
SCHEME NO.	115
SCALE	1:625
CHECKED BY	DR. K.
DATE	5.4.48
CITY ENGINEER	

הועדה המקומית לבנין ובניה ערים תל-אביב
LOCAL BUILDING AND TOWN PLANNING COMMISSION

ב 8.9.1947

T. P. Scheme

Approved at the
held on

meeting of the Commission

ראש מינהל התכנון