



תרשימים סביבה קרובה - על רקע יעודי קרקע במצב קיים
ק"מ 1:5000

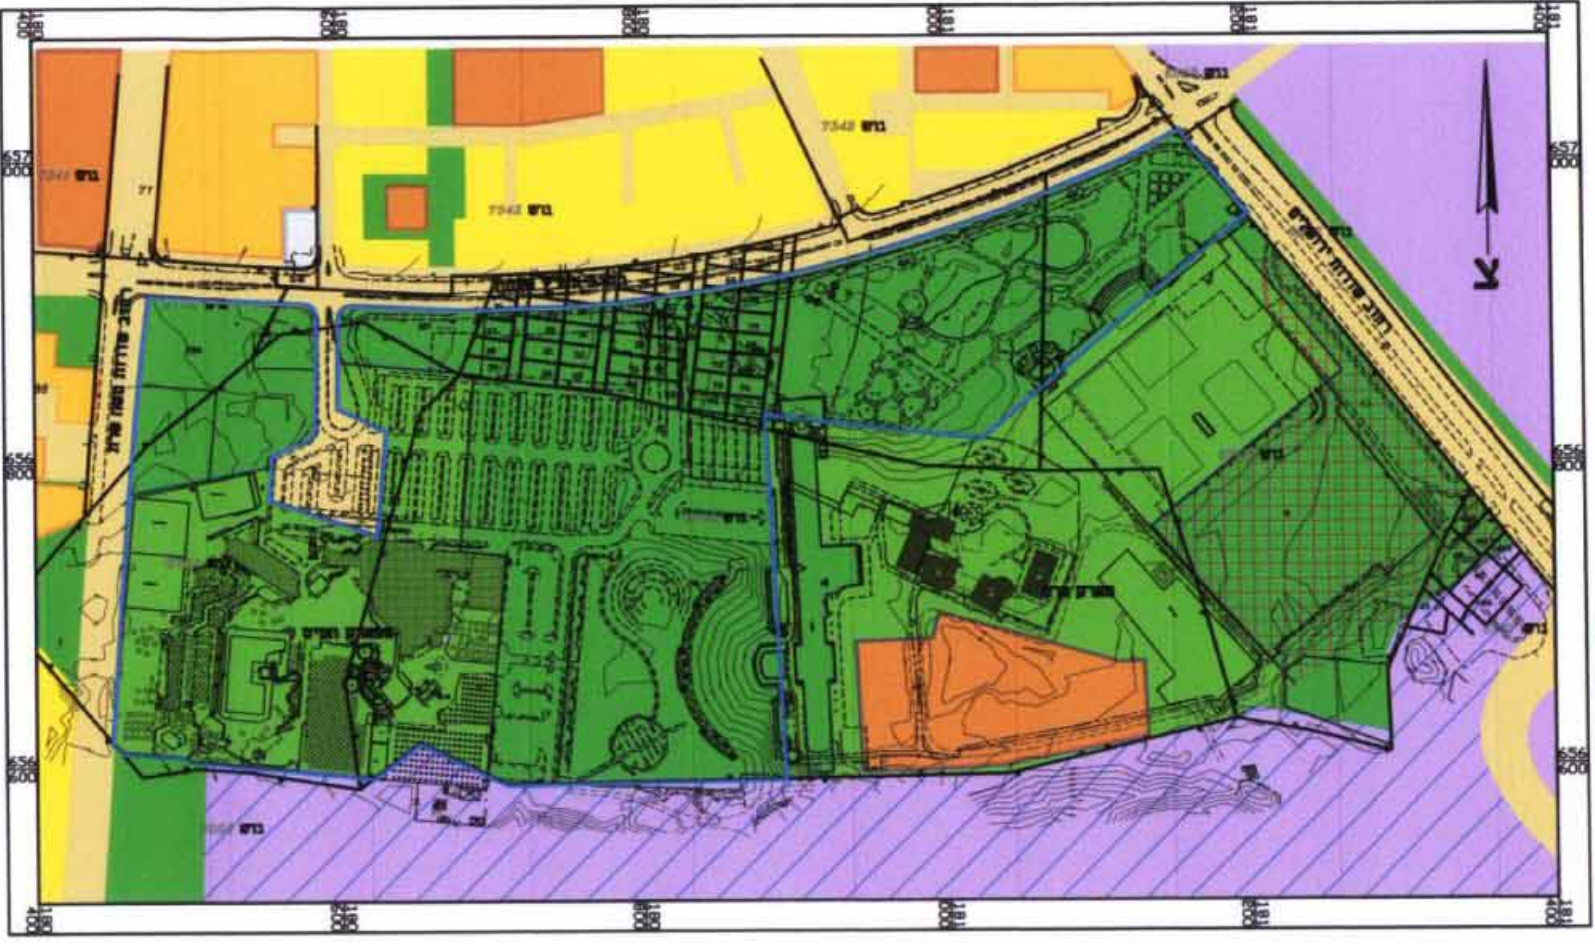

תרשימים סביבה
ללא ק"מ

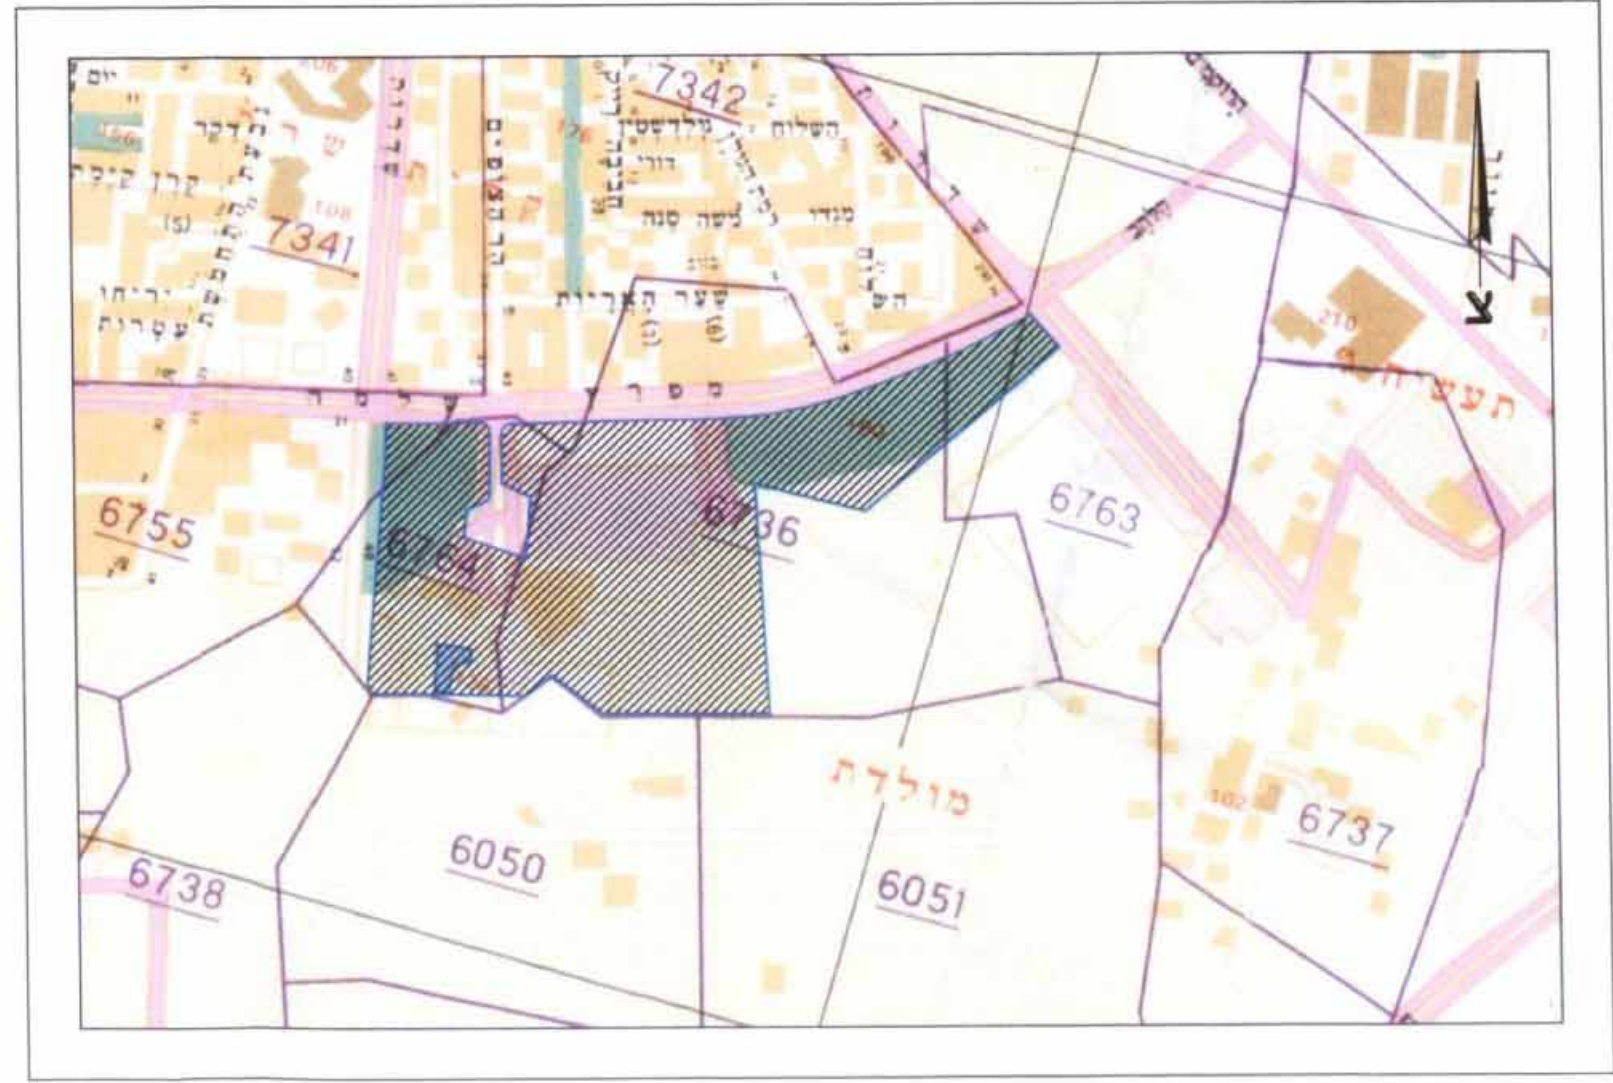

תכנית מסי חלמקל 400 ה'

"ספארק המים"

תכנית מתאר מקומית הכוללת הוראות של תכנית מפורטת

תשריט

איחוד וחלוקה בהסכמת הבעלים	טכנות ראשית ועדה מקומית	אופי התכנית תכנית שניתן מכוחה להוציא התריס
----------------------------	-------------------------	--

מחזור : תל אביב
מרחב תכנון מקומי : חולון
רשות מקומית : חולון
שכונה : קרית שרת / פארק פרס

שטח התכנית : 158.004 דונם
קנה מידה : 1:5000 , 1:1250

גושים וחלקות בתכנית:

גוש	סוג הגוש	חלקות בשלמותן	חלקי חלקות
6763	מוסדר	-	5
6736	מוסדר	31-33, 37-39	19, 30, 36, 48, 57, 58, 68, 69, 81, 90, 99-101, 103, 123
6755	מוסדר	-	286
6764	מוסדר	-	1
7342	מוסדר	-	107

חותמות מוסד התכנון :



שלב: מתן תוקף מהדורה : 1 תאריך : 19.01.09

שמות וחתימות :

שם : אדרי אריה קץ - ניר-קץ אדריכלים	
טענות : רחוב יצחק 28 ת"א	טענות : רחוב יצחק 28 ת"א	טענות : רחוב יצחק 28 ת"א	טענות : רחוב יצחק 28 ת"א
טלפקס : 03-6957704	טלפקס : 03-6957704	טלפקס : 03-6957704	טלפקס : 03-6957704
טלפון : 03-6090827	טלפון : 03-6090827	טלפון : 03-6090827	טלפון : 03-6090827
דואר : nrkatz@zahav.net.il	דואר : nrkatz@zahav.net.il	דואר : nrkatz@zahav.net.il	דואר : nrkatz@zahav.net.il
שם : שטיינר דן - מודד מוסמך	שם : שטיינר דן - מודד מוסמך	שם : שטיינר דן - מודד מוסמך	שם : שטיינר דן - מודד מוסמך
טענות : רחוב החומה 20, א.ג.ה. רש"צ	טענות : רחוב החומה 20, א.ג.ה. רש"צ	טענות : רחוב החומה 20, א.ג.ה. רש"צ	טענות : רחוב החומה 20, א.ג.ה. רש"צ
טלפקס : 03-9523332	טלפקס : 03-9523332	טלפקס : 03-9523332	טלפקס : 03-9523332
טלפון : 03-9523332	טלפון : 03-9523332	טלפון : 03-9523332	טלפון : 03-9523332
דואר : w_schänetvison.net.il	דואר : w_schänetvison.net.il	דואר : w_schänetvison.net.il	דואר : w_schänetvison.net.il

טבלת שטחים :

מצב מאושר		מצב מוצע	
שטח יערד	שטח ברוטו	שטח יערד	שטח ברוטו
9'	109.746	9'	109.746
9'	48.258	9'	48.258
100	158.004	100	158.004