

1/67/167 מט



מרחב תכנון מקומי תל-אביב יפו

תשרי לתכנית מס 1177

שינוי מס 2 לשנת 1967 של ת.ב.ע. מצודות 5 ת-א



מחוז: תל אביב
 נפה: תל אביב יפו
 עיר: תל אביב יפו
 גוש: 6111
 חלקה: (430 מקדום) 598
 בעל הקרקע: מינהל מקרקעי ישראלי
 היוזם: תכנון המים לישראל
 המתכנן: תכנון המים לישראל
 שטח התכנית: 3165

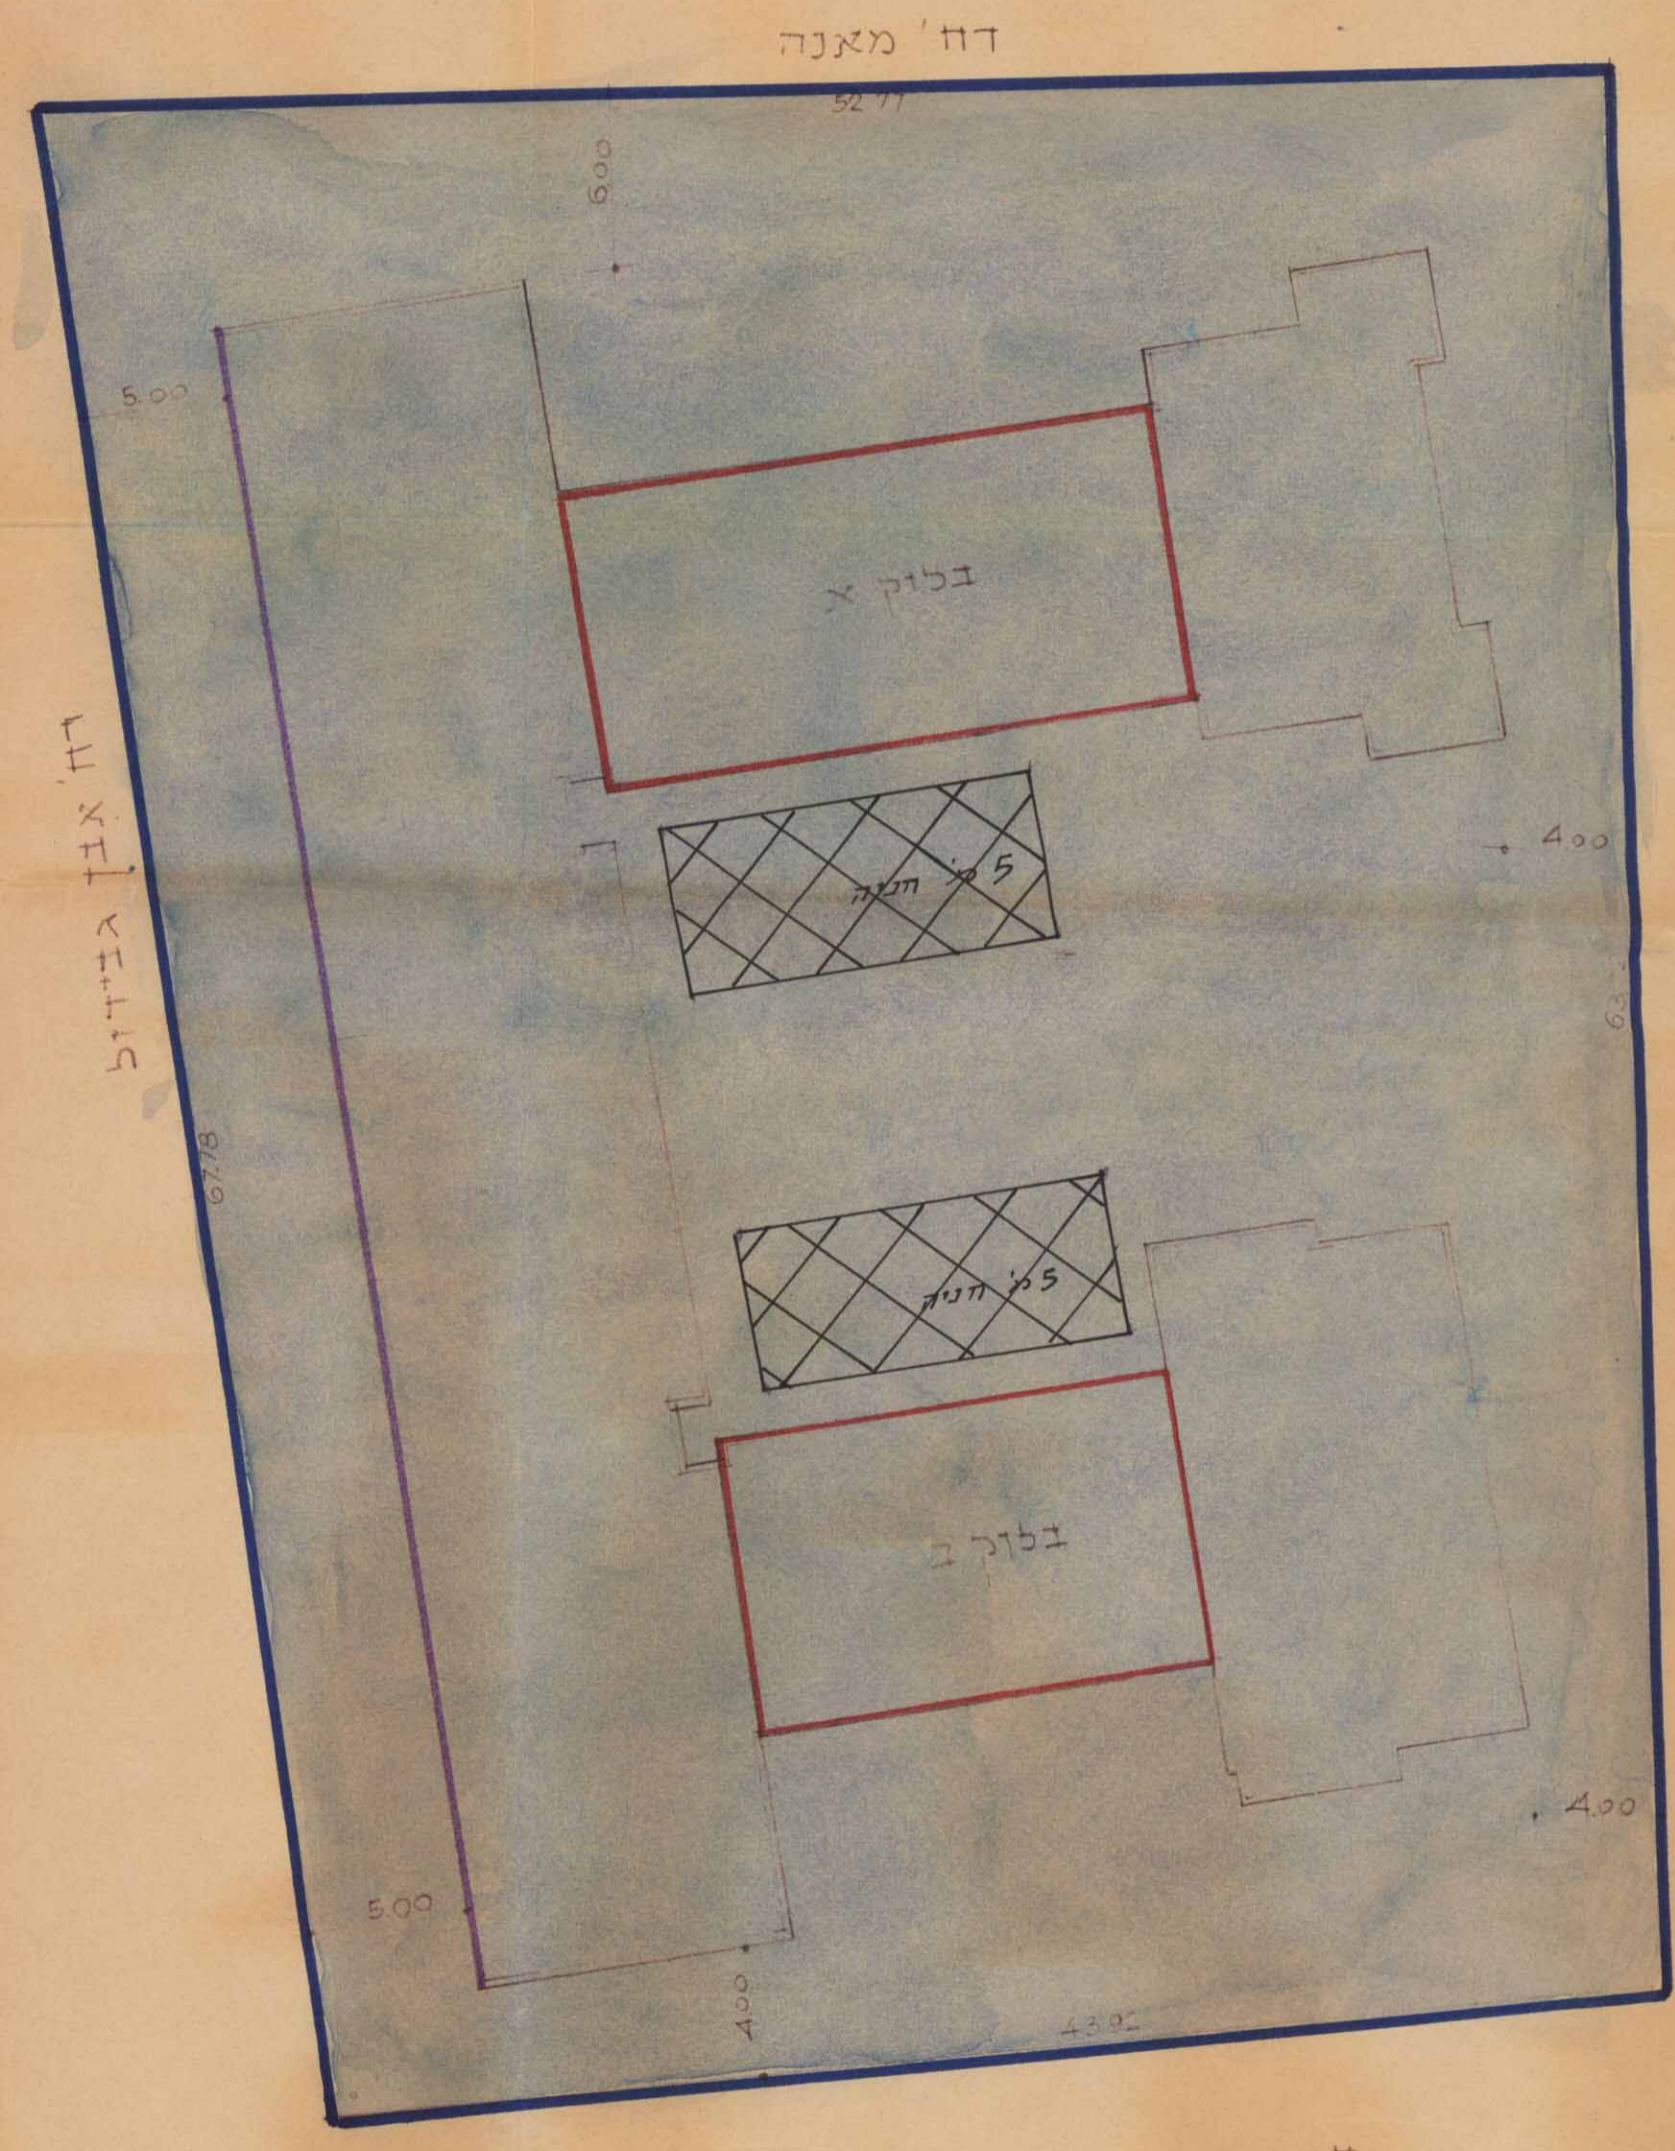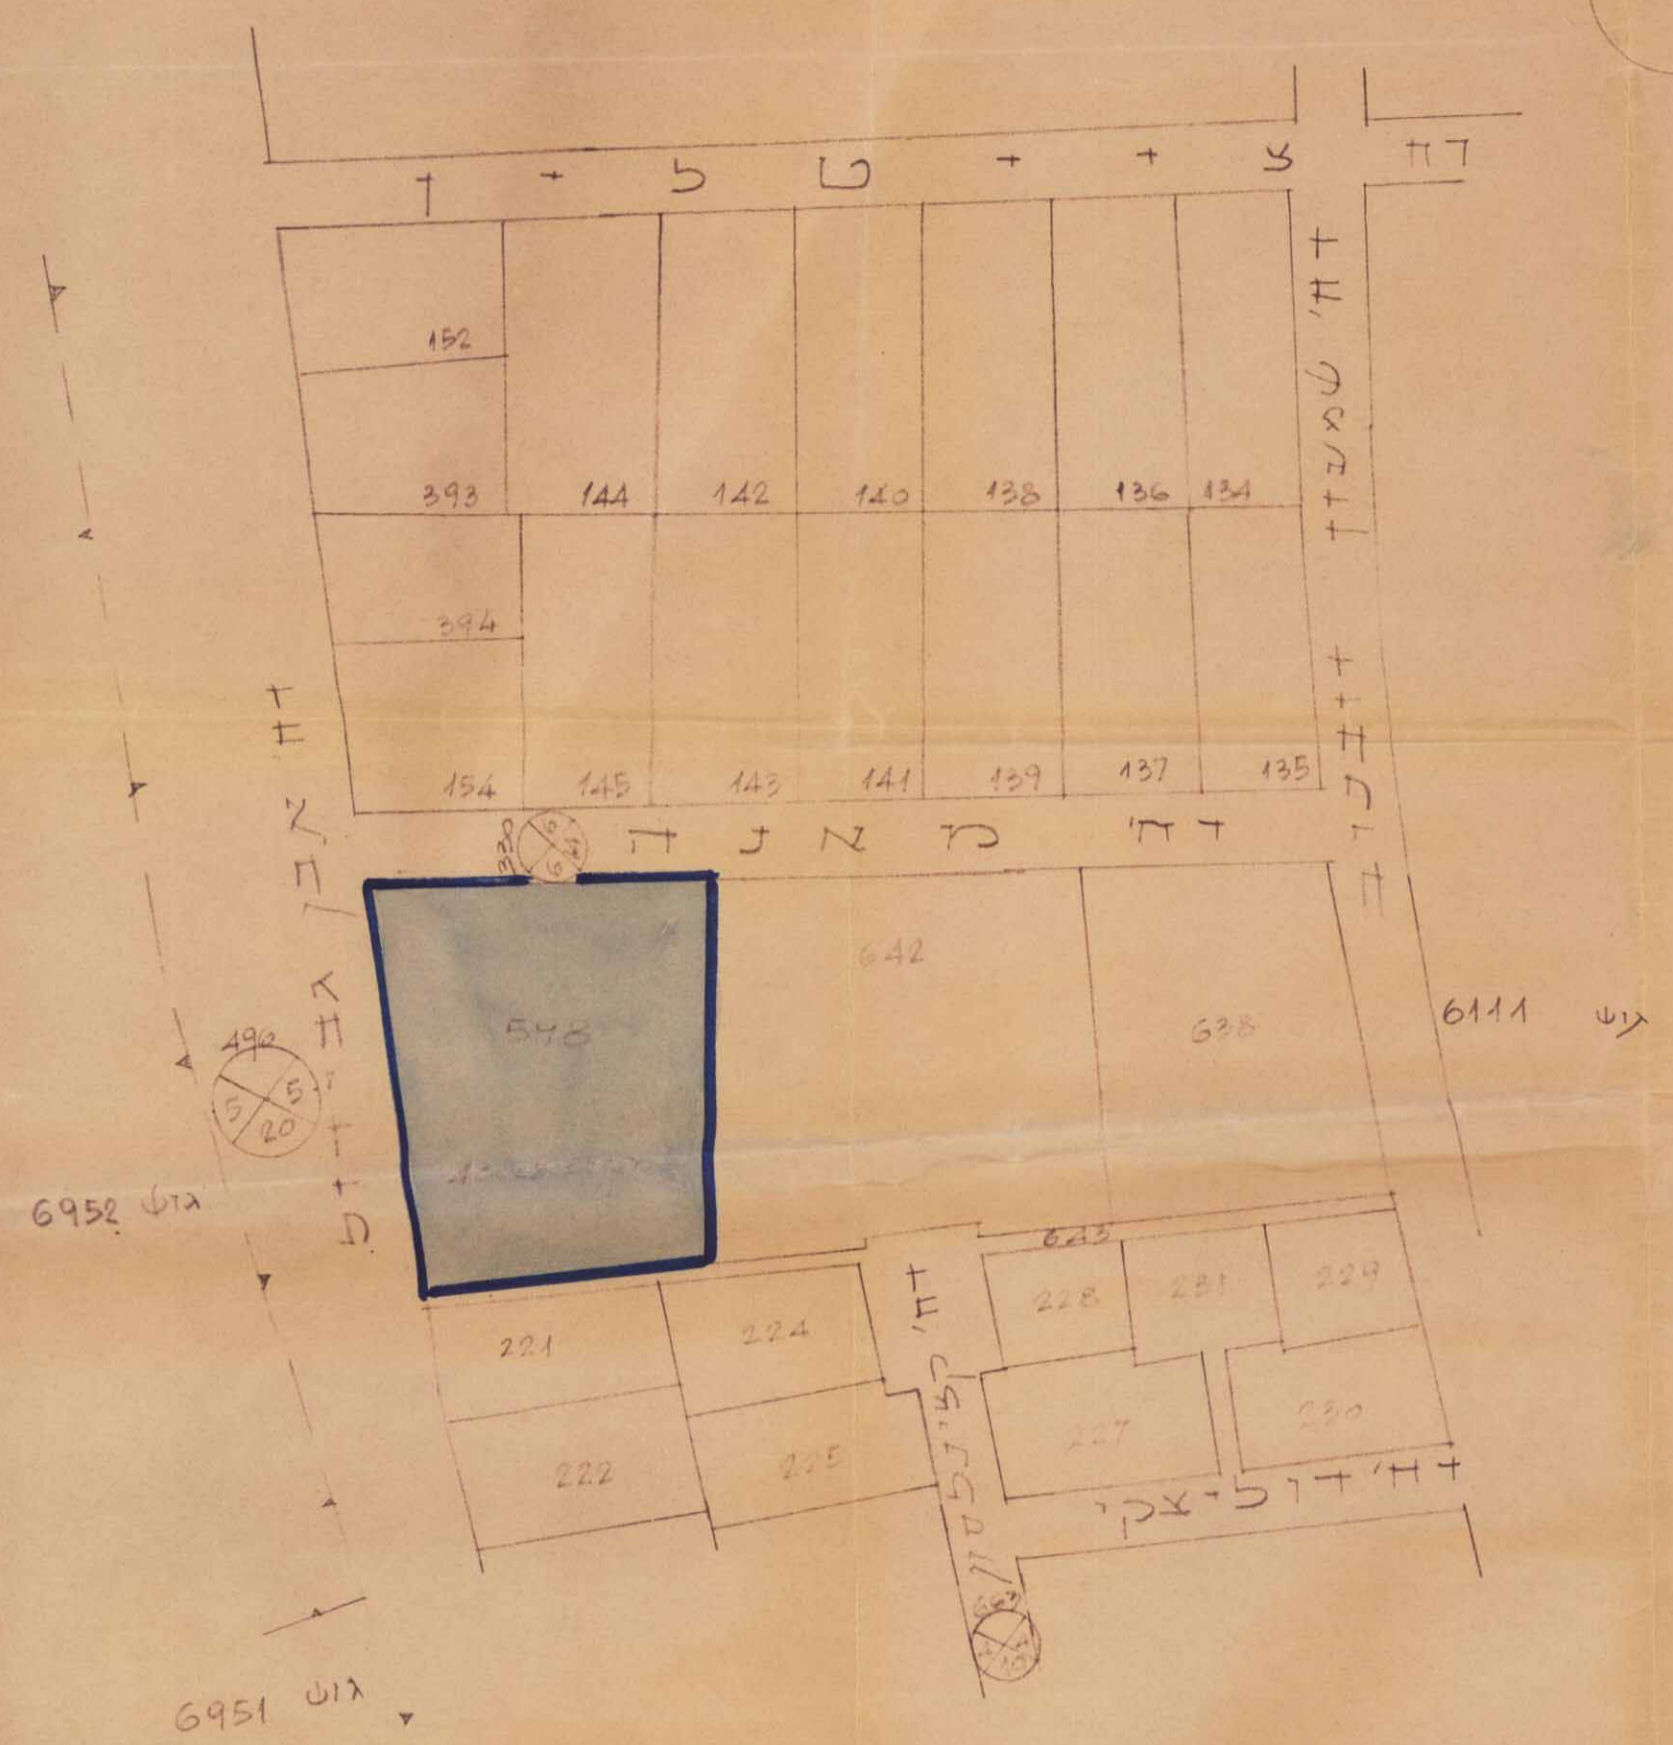

תדשים הטובה 1:1250

תדשים המגרס 1:250

- גבול התכנית
- אזור מקדום 2
- אתר בנין קיים
- אתר הוספה על הרקע
- חצית הנדווח
- הגיה פרטית
- חציות בעל הקרקע

חציות המתכנן
 תכנון המים לישראל בע"מ

מחוז תל-אביב-יפו
 19.11.1967
 תכנון ופתוח

משרד הפנים
 חוק התכנון והבניה תשכ"ה-1965
 מחוז תל-אביב-יפו
 מרחב תכנון מקומי
 תכנית מס 1177
 הועדה המחוזית בשיבתה ה-48
 מיום 18.3.68
 לתכנית-הנפרדת לעיל
 סגן מנהל כללי לתכנון

משרד הפנים
 חוק התכנון והבניה תשכ"ה-1965
 מחוז תל-אביב-יפו
 מרחב תכנון מקומי
 תכנית מס 1177
 הועדה המחוזית בשיבתה ה-48
 מיום 18.3.68
 לתכנית-הנפרדת לעיל
 סגן מנהל כללי לתכנון

תכנון המים לישראל בע"מ

תשרי לתכנית מס 1177
 תאריך: 28.7.68