

תכנית מצב מוצע / מאושר
קני"מ 1:250

תכנית בב/מק/3068/3

רח' בורוכוב 13 בני ברק

תכנית מתאר מקומית הכוללת הוראות של תכנית מפורטת

תנאים

איחוד וחלוקה	סמכות ראשית	אופי התכנית
-	ועדה מקומית	תכנית שניתן מכוונה להוציא היתרים

מחוז: תל אביב
מרחב תכנון מקומי: בני ברק
רשות מקומית: בני ברק

שטח התכנית: 573 מ"ר
קנה מידה: 1:250



גושים וחלקות בתכנית:

גוש	סוג הגוש	חלקות בשלמותן	חלקי חלקות
6195	מוסדר	203	---

חותמות מוסד התכנון:

הועדה המקומית לתכנון ולבניה בני ברק
החליטה לאשר למספר / לתת תוקף לתכנית מס' בב/מק/3068/3
ביום 9.08.2008
בשעה 14:21

20.01.09 : תאריך 1 : מהדורה

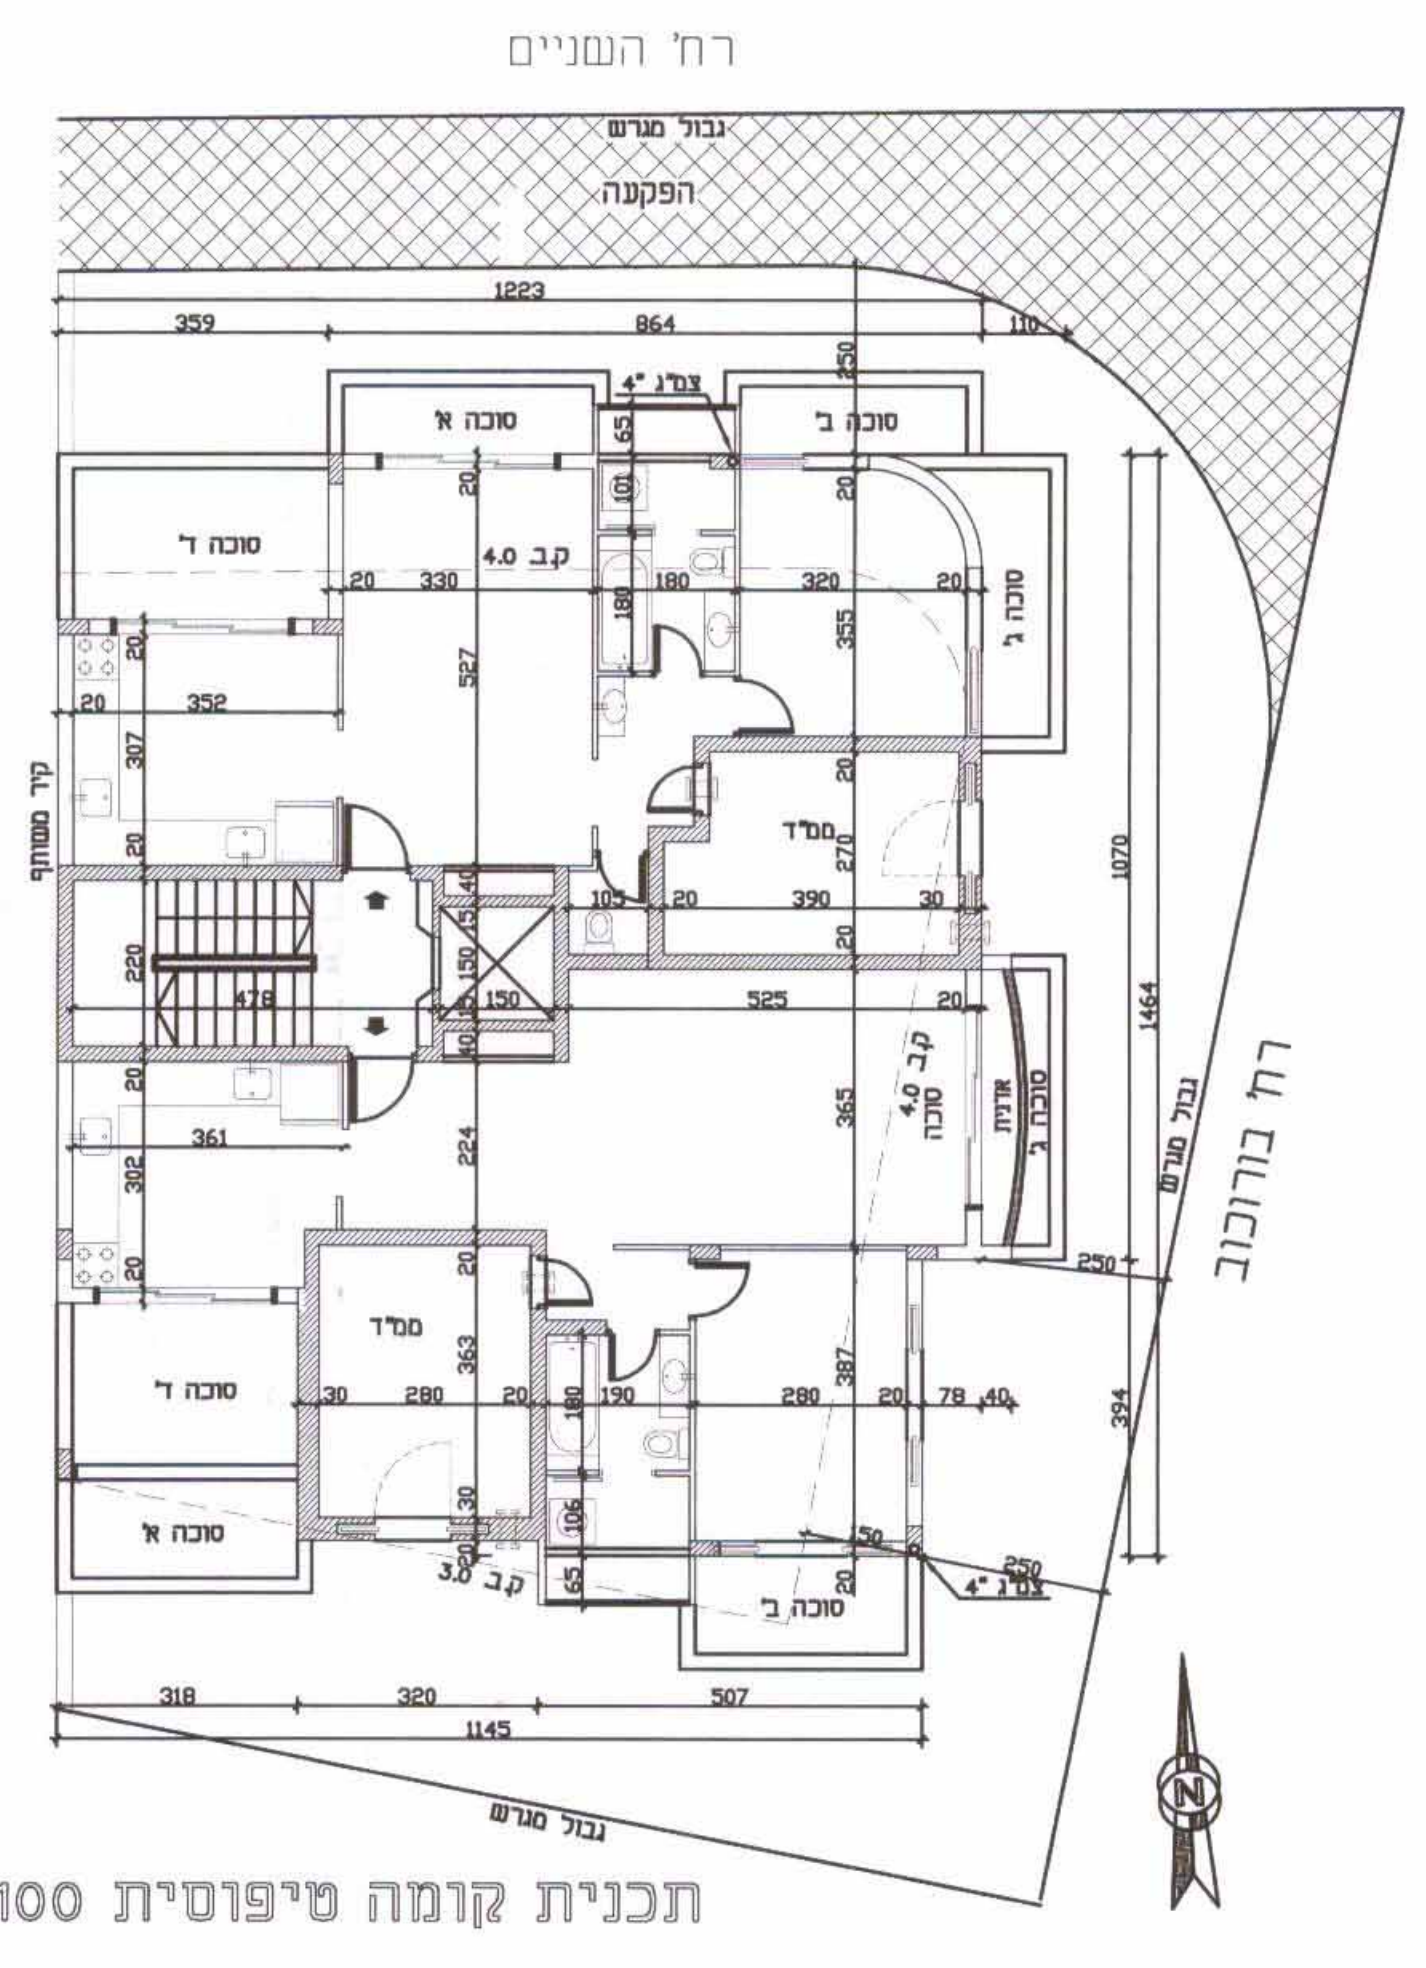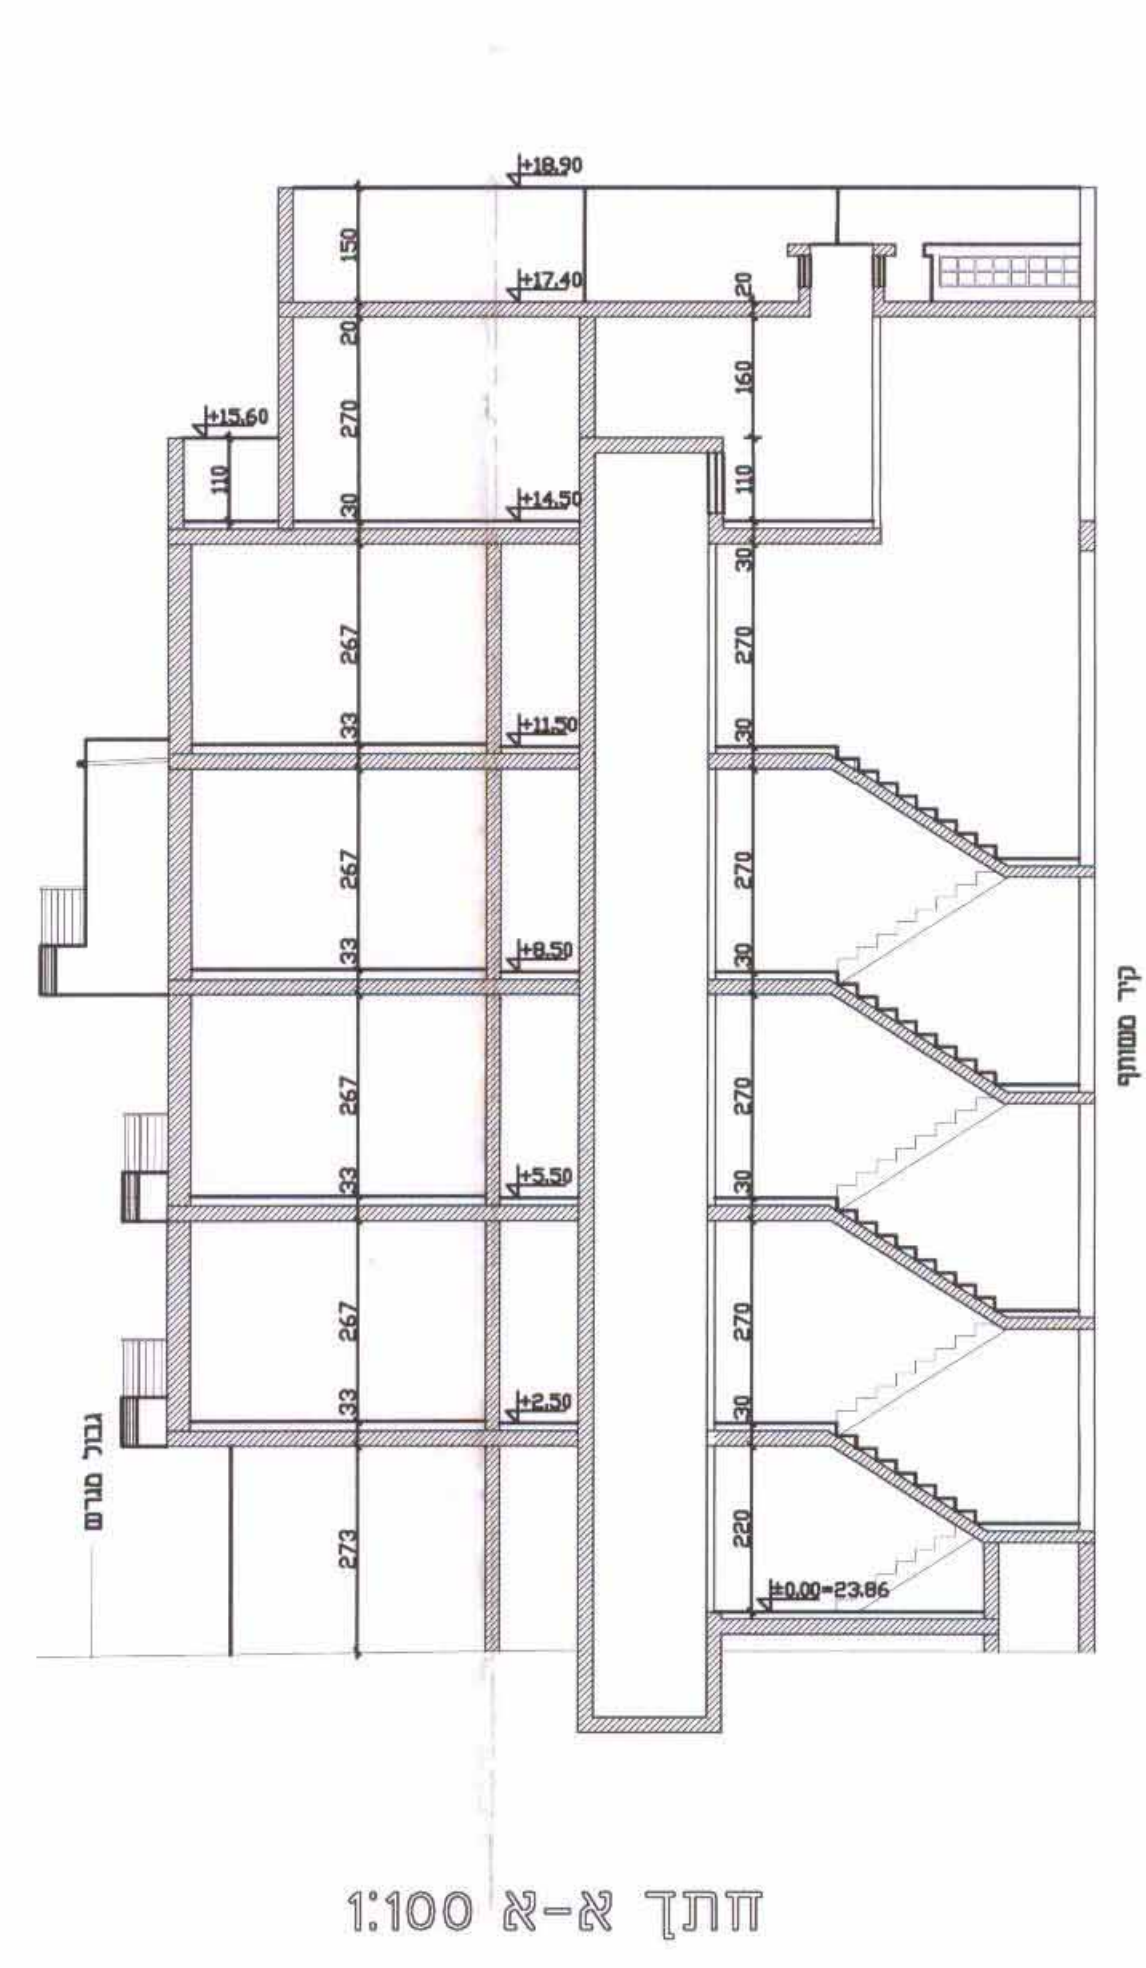

שמות וזיהומות:

מגיש התכנית	קייקוב בן-ציון (ת.ד. 01113487)
היזם בפועל	לא רלבנטי
בעלי הזכויות בקרקע	אהרוני מאיר (ת.ד. 042030841) רח' ביאליה 9 בני ברק
עורך התכנית	קרייזמן אדריכלים ע"י וקסלר אנדרי בילו זו בני ברק
מועד	לייפמן לאוניד מ.ר. 832 מועד מוסמך לייפמן לאוניד מועד מוסמך 832 מ.ר

טבלת שטחים:

מצב מוצע		מצב מאושר	
יעוד	במ"ר - %	יעוד	במ"ר - %
מגורים ג' עם חזית מסחרית (*)	573 100%	מגורים ג' עם חזית מסחרית	573 100%
סו"כ	573 100%	סו"כ	573 100%

(*) יעוד שאינו עפ"י מבאית