


תכנית מתאר מפורטת ה.א.א. 210 א/ד  
 שינוי לתכנית ה.א.א. 210 א/א  
 ה.א.א. 1006/הק/א  
 שינוי לתכנית תרש"צ 1/55/3


מחוז : תל אביב  
 נפה : תל אביב - יפ  
 מקום : אור יהודה  
 מרחב תכנון מקומי - אור יהודה - אזור  
 גוש : 7218  
 חלקה : 35  
 שטח התכנית : כ - 0.804 ד.  
 קנה מידה : 1 : 250  
 היוזם : עיריית אור - יהודה  
 בעלי הקרקע : עיריית אור - יהודה  
 טורשי את עובדיה השקעות בניו ופיתוח, ח.פ. 512045170  
 עורך התכנית : אדריכל נד סגלה - סגלה אדריכלים ומתכנני ערים  
 עולי הגרדום 20 ת.א. טל - 03-6470211

מקרא :

- קו גוש
- קו גבול תכנית
- קו מרחש
- קו בנין
- מרחש ציבורי מיוחד
- ציבורי פחח
- דרך קיימת
- הרחבת דרך
- חנה ציבורית קיימת
- מגורים מיוחד
- מגורים ב
- פחח פחח
- מספר חלקה 35
- עז הפיקוס המיוחד לאותה

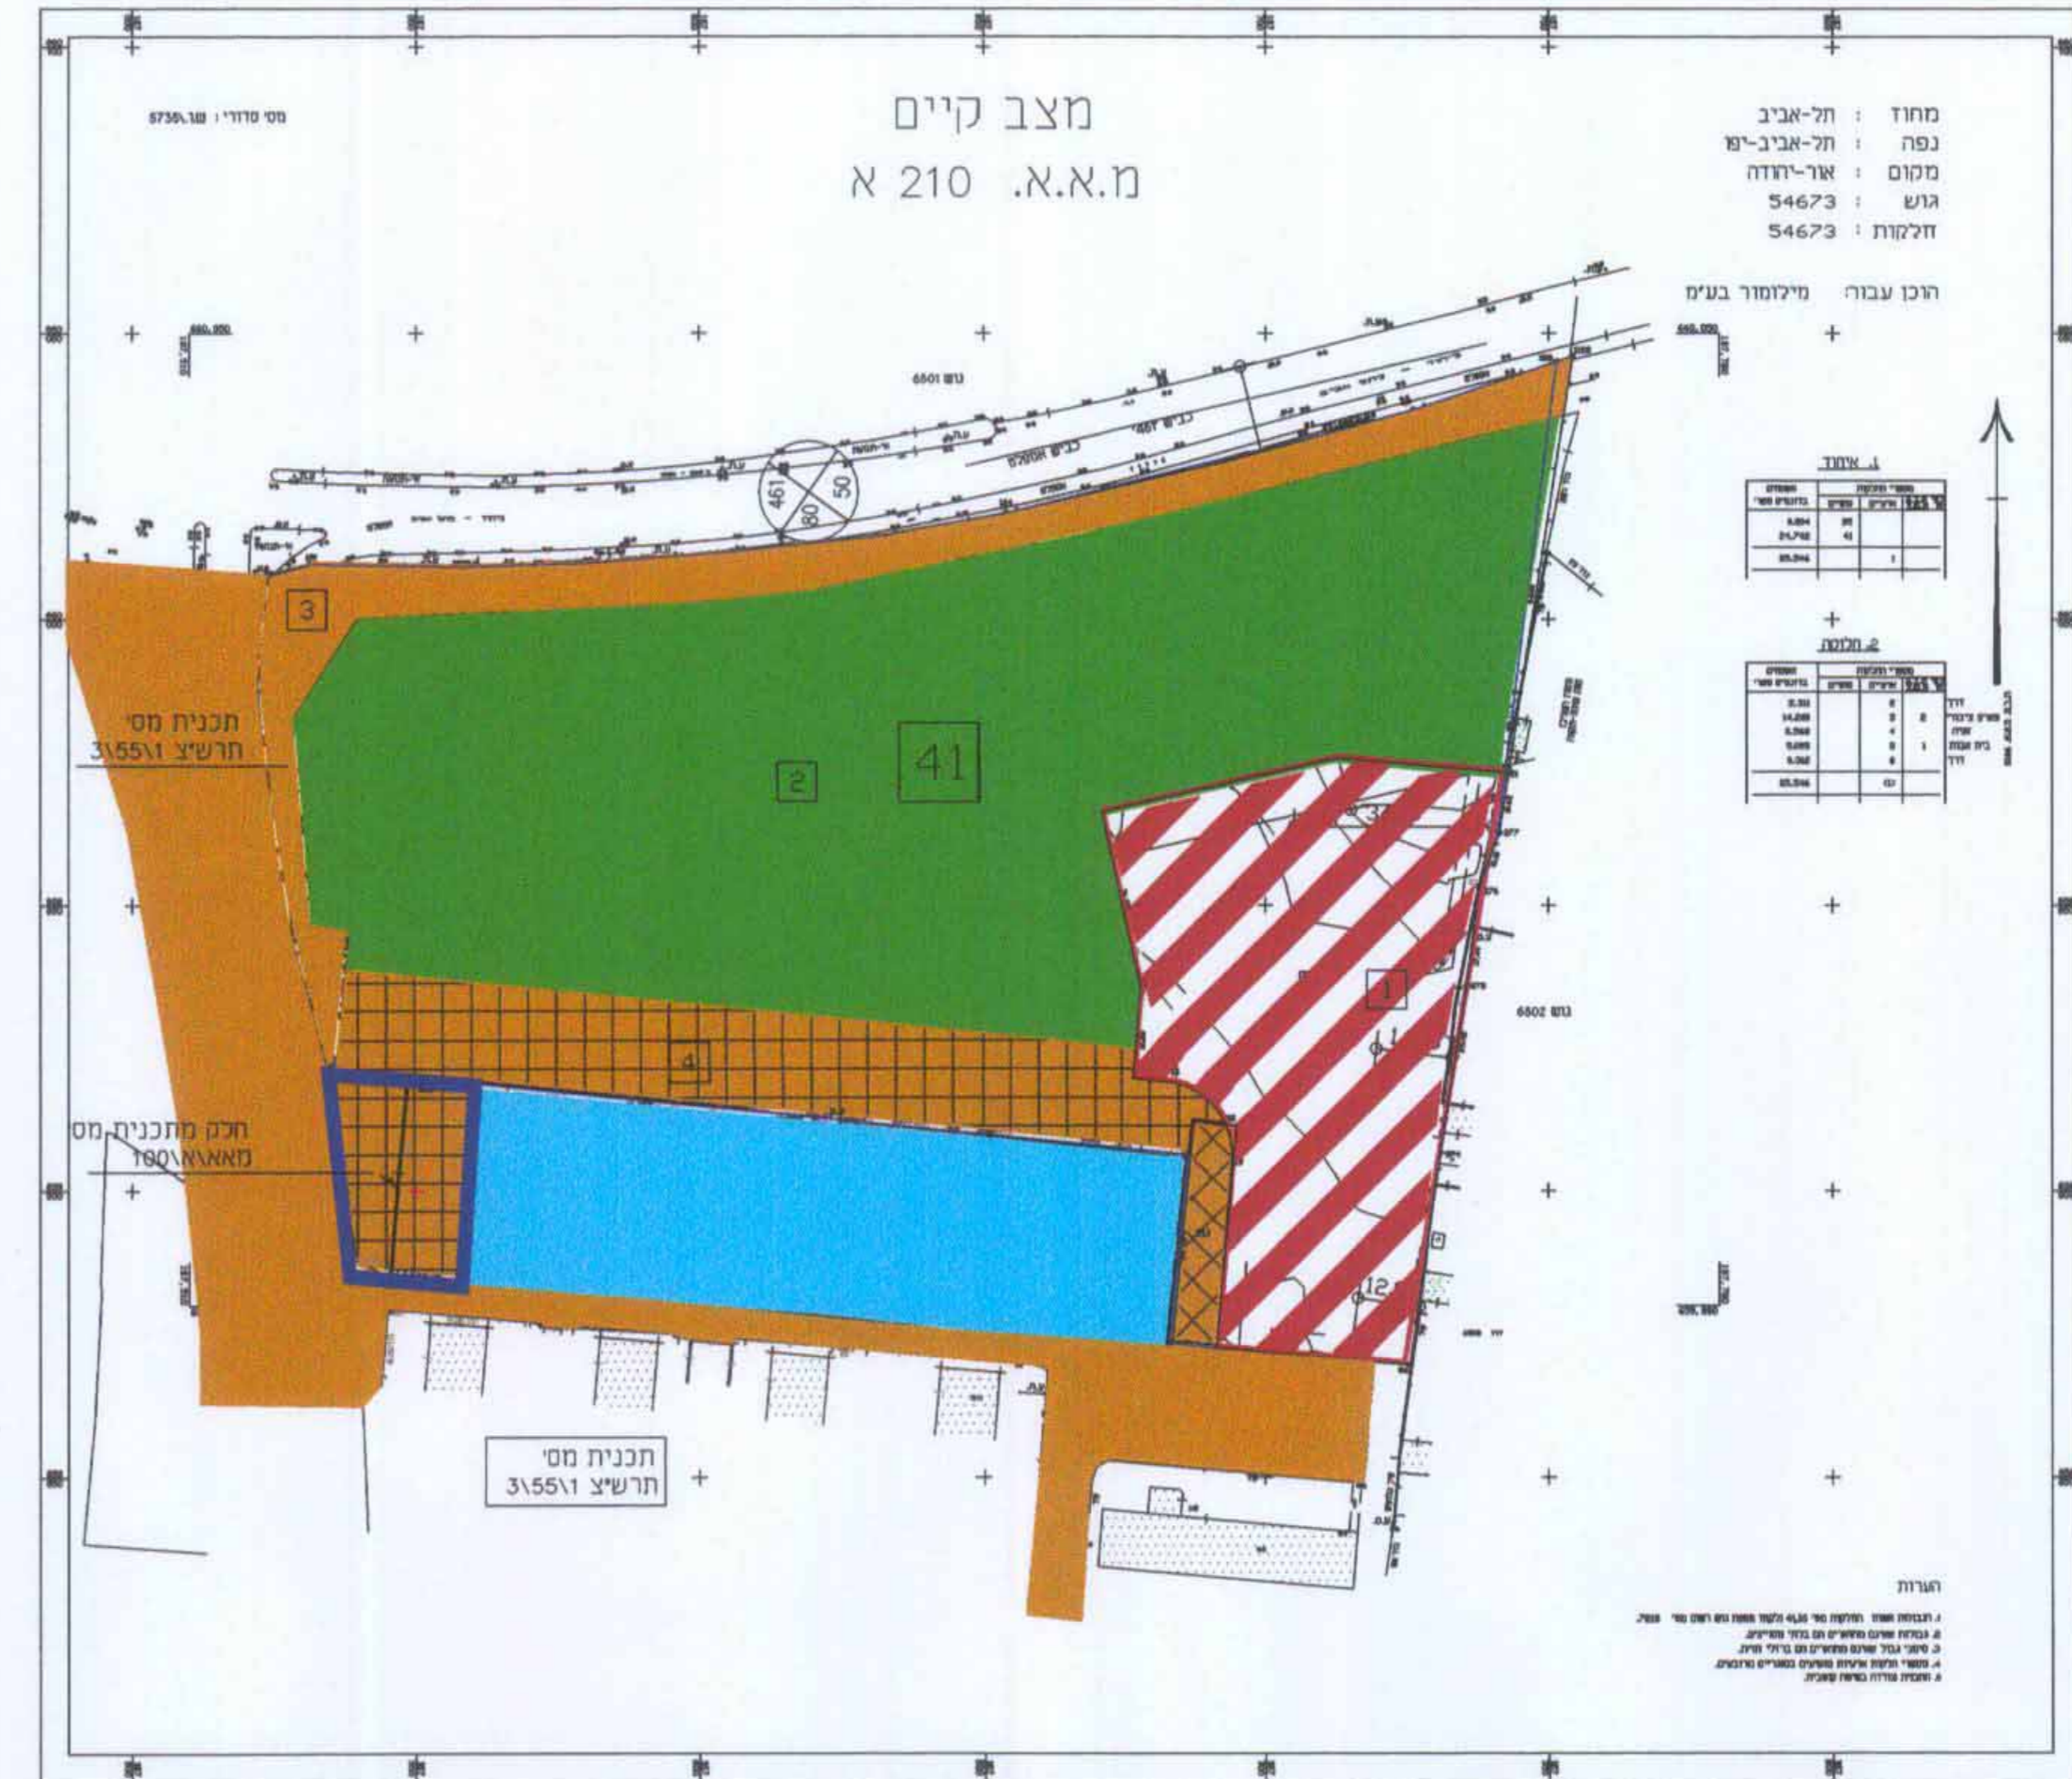

יורד	שטח-מ"ר
תניה ציבורית	804
מגורים מאוחד	765
הרכבת דרך	39
סיכך	804

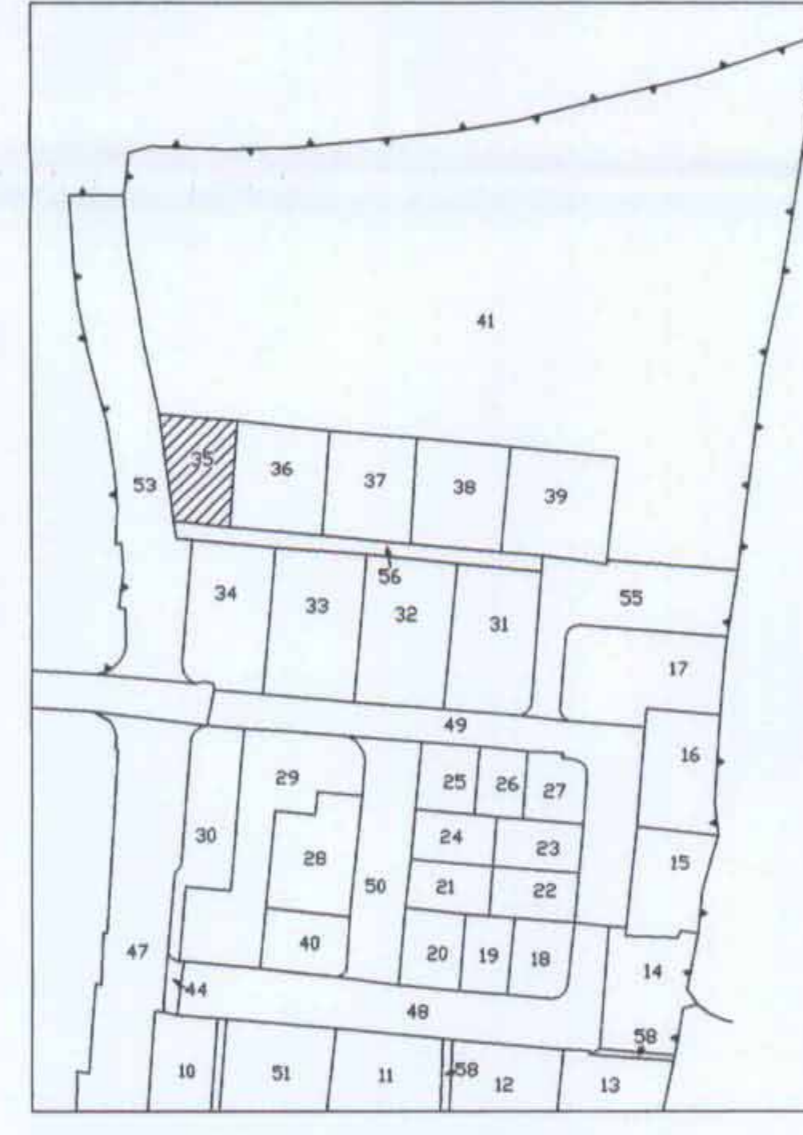

משרד הפנים מו  
 חוק התכנון והבניה ו-1  
 1965  
 חוק המסמך לתכנון ולבניה  
 חוק התכנון והבניה ו-1  
 1965  
 חוק המסמך לתכנון ולבניה  
 חוק התכנון והבניה ו-1  
 1965  
 חוק המסמך לתכנון ולבניה

26.07.05  
 10.01.06

חתימות

חתימת בעלי הקרקע  
 חתימת היוזם ומגיש התוכנית  
 חתימת עורך התוכנית

512045170  
 ח.פ. n

שרת אור-יהודה  
 OR-YEHUDA

שרת אור-יהודה  
 OR-YEHUDA

