


תוכנית מצב מאושר קנה מידה 1:250

- מקרא מצב קיים**
- דרך קיימת
 - דרך מוצעת
 - בניין ציבור
 - אזור מסחרי
 - מלונאות ונופש
 - אזור לתכנון בעתיד
 - מבנה חריג
 - שימור - בינלאומי
 - שימור - אקלקטי
 - גבול תוכנית
 - גושים
 - חלקות



תוכנית מצב מוצע קנה מידה 1:250

- מקרא מצב מוצע**
- מבנים ומסודות ציבור
 - מלונאות (אכסון מלונאי)
 - גבול תא שטח ומספרו
 - גבול מגרש מוצע
 - מבנה להריסה
 - זיקת הנאה
 - זיקת הנאה למעבר רגלי
 - גבול תוכנית
 - גושים
 - חלקות

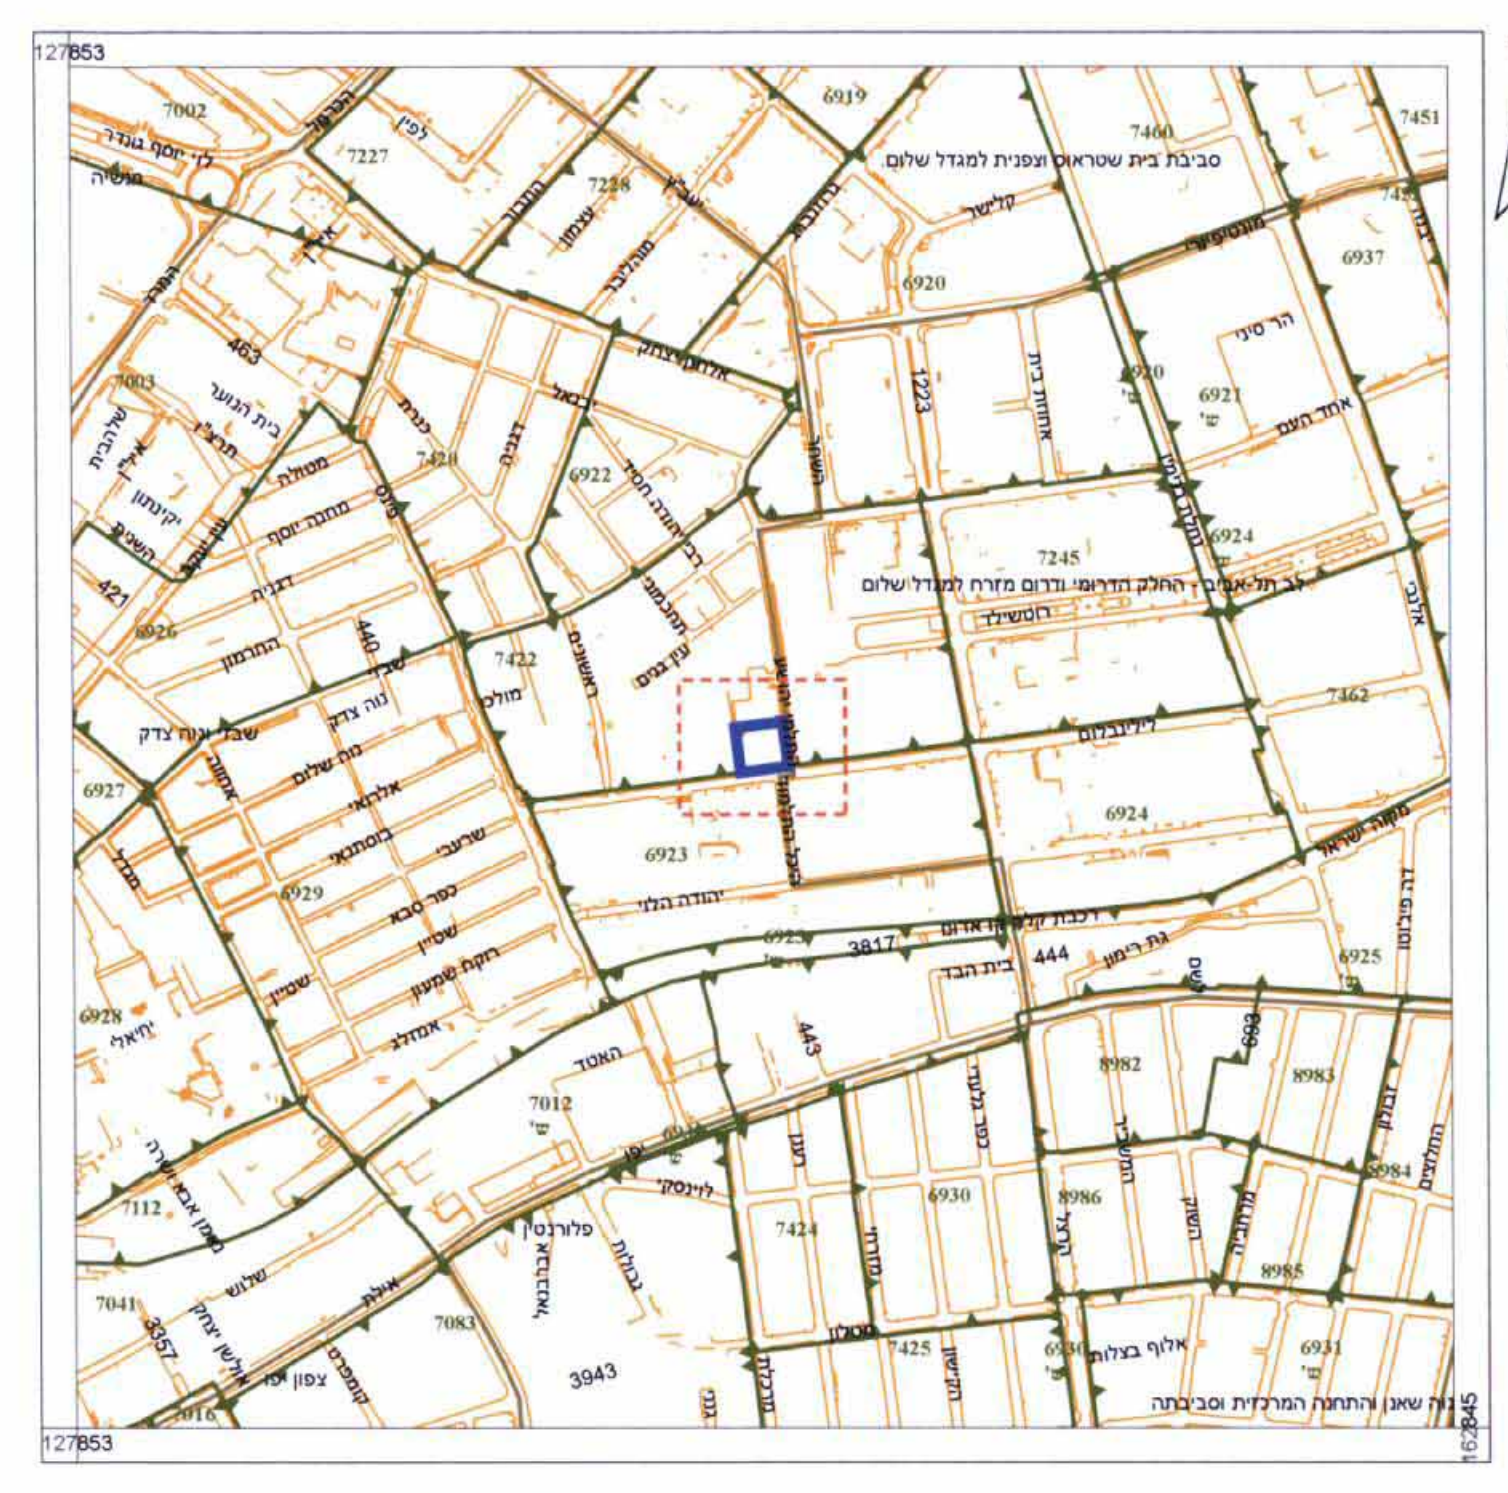

תרשים סביבה קנה מידה 1:5,000

תוכנית מס' 3821
ליליבלום 9 - נוה צדק
תל אביב יפו
תוכנית מפורטת



איחוד וחלוקה	סמכות ראשית	אופי התוכנית
לא איחד	ועדה מקומית	(תוכנית שמטורה ניתן להוסיף חלקים) או הרשות בחלק מתחום התוכנית

מחוז: תל אביב
מרחב תכנון מקומי: תל אביב - יפו
רשות מקומית: תל אביב - יפו

שטח התוכנית: 933 מ"ר
מצב מוצע: קנה מידה 1:250
גושים וחלקות בתוכנית:

מספר גוש	מספר חלקות בשטח	מספר חלקות בחלקן
7422	38	37

חותמות:

יורה פוקס תל-אביב יפו
איווור הכות מס' 3821 - ליליבלום 9
תוכנית המספרות המיועדת ל...
בתיבת מס' 515...
מספר תוכנית: 3821
מספר חלקות: 38
מספר חלקות בחלקן: 37

שלב: הקדמה מחזור: 1 תאריך: 27/10/08

שמות וחתימות:

שם	תפקיד	חתימה
אפי ישראל בע"מ	בעלים	APIN ISRAEL LTD 515296852
בן גוריון 1 ב"ב	תוכנית	03-6186800
אפי ישראל בע"מ	בעלים	APIN ISRAEL LTD 515296852
בן גוריון 1 ב"ב	תוכנית	03-6186800
פרטיים, עיריית ת"א יפו עו"ד ויקטור בן-חיים	בעלים	APIN ISRAEL LTD 515296852
בן גוריון 1 ב"ב	תוכנית	03-6186800
מאיר מור אדריכלים	עורך	מאיר מור
רח' גור יהודה 1 ת"א	תוכנית	03-5447771
שאל חפץ - מודד מוסמך	מודד	03-5447772
רח' מא"ה 1 ת"א	תוכנית	03-6293214

טבלת שטחים:

שם ייעוד	שטח ייעוד (מ"ר)	אחוז המשטח	שם ייעוד	שטח ייעוד (מ"ר)	אחוז המשטח
בניין ציבור (*)	208	22.3	מבנים ומסודות ציבור	208	22.3
מלונאות ונופש (*)	725	77.7	מלונאות (אכסון מלונאי)	725	77.7
סך הכל שטח	933	100.0	סך הכל שטח	933	100.0