

מסי התוכנית:
ר/מק/6203/1478
שם התוכנית:
רצי הזמיר 14 - שינוי קו בנין

תשריט

אזור וחלוקה	מסכת ראשית	מסכת	שם התוכנית
ללא איחוד וחלוקה	ועדה מקומית	תכנית מפורטת	

מחוז: תל אביב
נפה: תל אביב-יפו
עיר: רמת-גן
גוש: 6203
חלקה: 100
מיקום: רצי הזמיר 14
שטח התכנית: 610 מ"ר
קנין: 1:500

יוזם ומגיש התכנית: הורן שלמה ובדנר אלינור
בעלי הקרקע: פרסיים
עורך התכנית: אדריכל אמיר נאור

גושים וחלקות בתכנית:

גוש	שטח	חלקת	שטח
6203	100	100	610

חוזמת מוסד התכנון:
 ועדה מקומית לתכנון וניהול
 רמת-גן
הישור תכנית מס 1478/ר/מק/6203
אוצרת אספקות חלליה לאשר את התכנית
בישיבה מס' 11
תאריך: 22/07/09

שמות וחתימות:
 מניש התכנית: [Signature]
 בעלי עניין במקרקע: [Signatures]

שם	מס' זיהוי	מס' זיהוי	מס' זיהוי
שלמה הורן ואלינור בדנר	03-6445008	033341185	033341185
אלינור בדנר	03-6445008	036622981	03-6445008
קפצ'ן איתי	03-6474907	036748615	03-6474907
קפצ'ן עמית	03-6474907	036934210	03-6474907
יעקבי יודעה	03-6445008	1467888	1467888
יעקבי יודית	03-6445008	1467888	1467888

עורך התכנית: אמיר נאור, אדריכל
 רח' רובין 14, גבעתיים 5150
 052-8777458 / 09-7481404

טודד: לייפמן לייאנויד טודד
 ת.ד. 5000, רמת-גן 5150
 052-9300021

טבלת שטחים:

מחצב מאושר	מחצב מוצע
יגור במיתכ-100%	יגור במיתכ-100%
מגורים א-1	מגורים ב
100% 610	100% 610
סה"כ	סה"כ
100% 610	100% 610




תרשים סביבה
 קנין 1:1250

18.10.09
 מוקדמת מסי 2



דרך מאושרת
 אזור מגורים בי מיוחד
 שטח לבנייה ציבורי
 שטח ציבורי פתוח
 אזור מגורים א-1
 קו גבול תכנית
 קו בניין

מגורים בי
 קו גבול תכנית
 קו בניין
 קו הגלפה 1.40

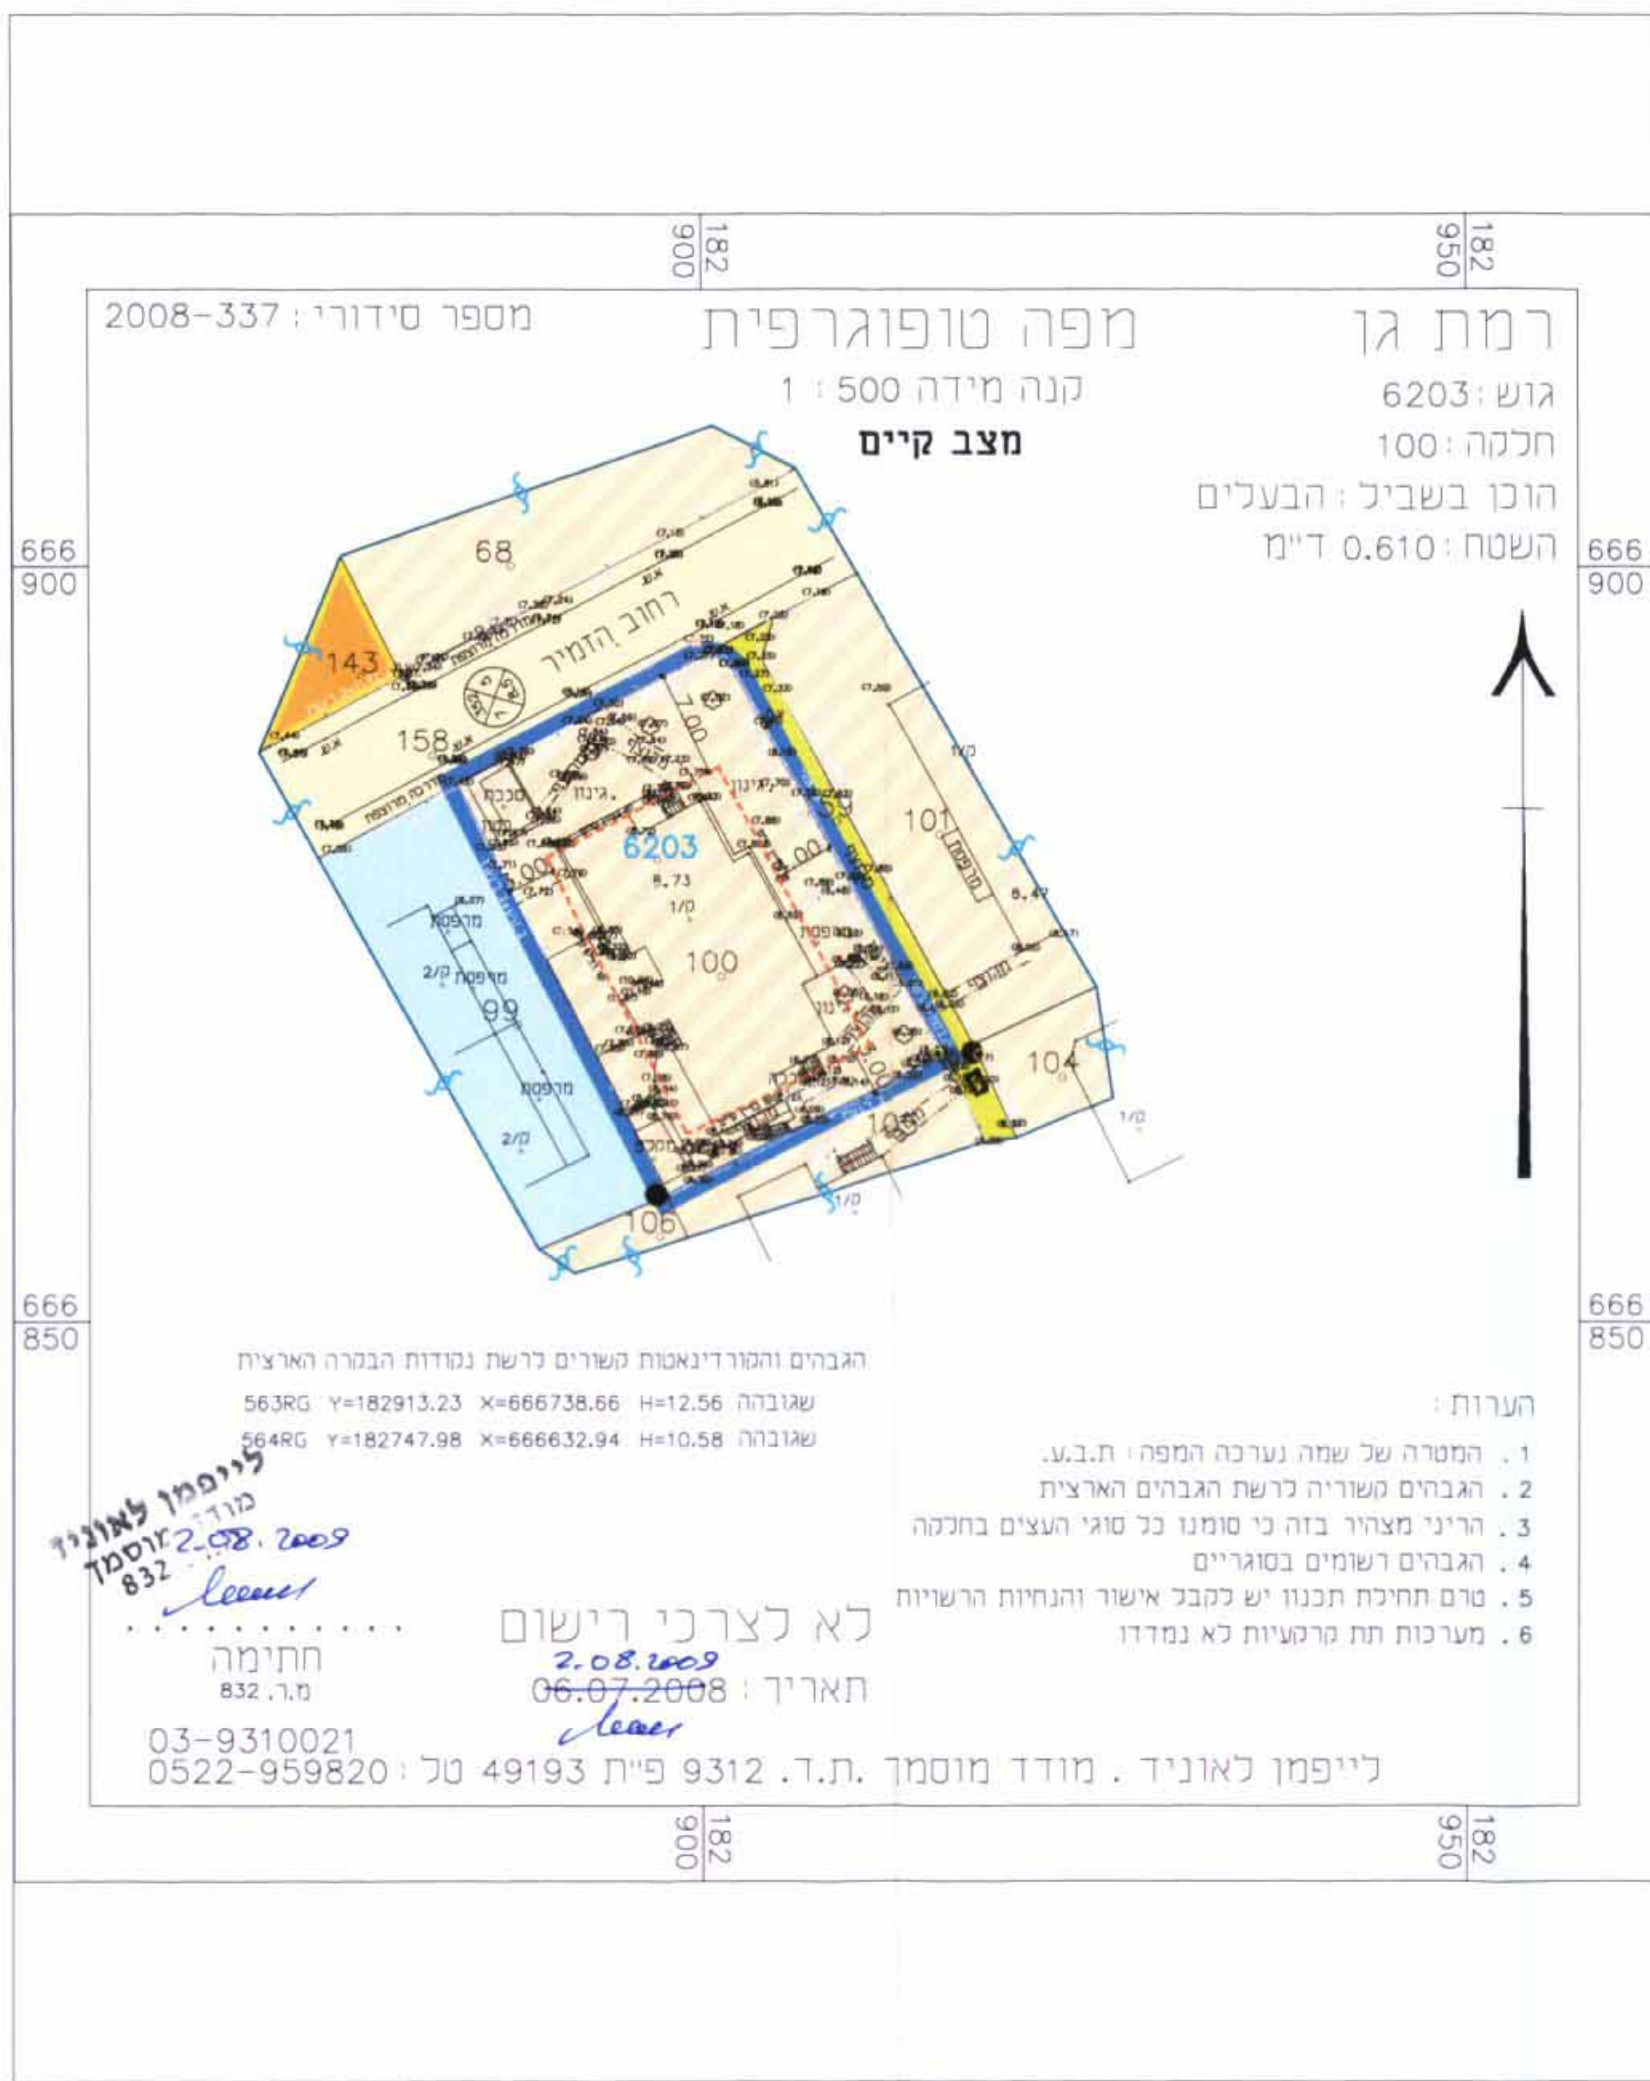

רמת גן
 גוש: 6203
 חלקה: 100
 הוכן בשביל: הבעלים
 השטח: 0.610 ד"מ


הערות:
 1. המטרה של שמה נערכה המפה: ת.ב.ע.
 2. הגבהים קשורים לרשת הגבהים הארצית
 3. הריני מצהיר בזה כי סומנו כל סוגי העצים בחלקה
 4. הגבהים רשומים בסוגריים
 5. טרם תחילת תכנון יש לקבל אישור והנחיות הרשויות
 6. מערכות תת קרקעיות לא נמדדו

הגבהים והקורדינאטות קשורים לרשת נמדדות הבמרה הארצית
 שגובהה Y=182913.23 X=666738.66 H=12.56
 שגובהה Y=182747.98 X=666632.94 H=10.58

לייפמן לאוניד
 מודד מוסמך
 2.08.2009
 832

חתימה
 מ.ר. 832

03-9310021
 0522-959820

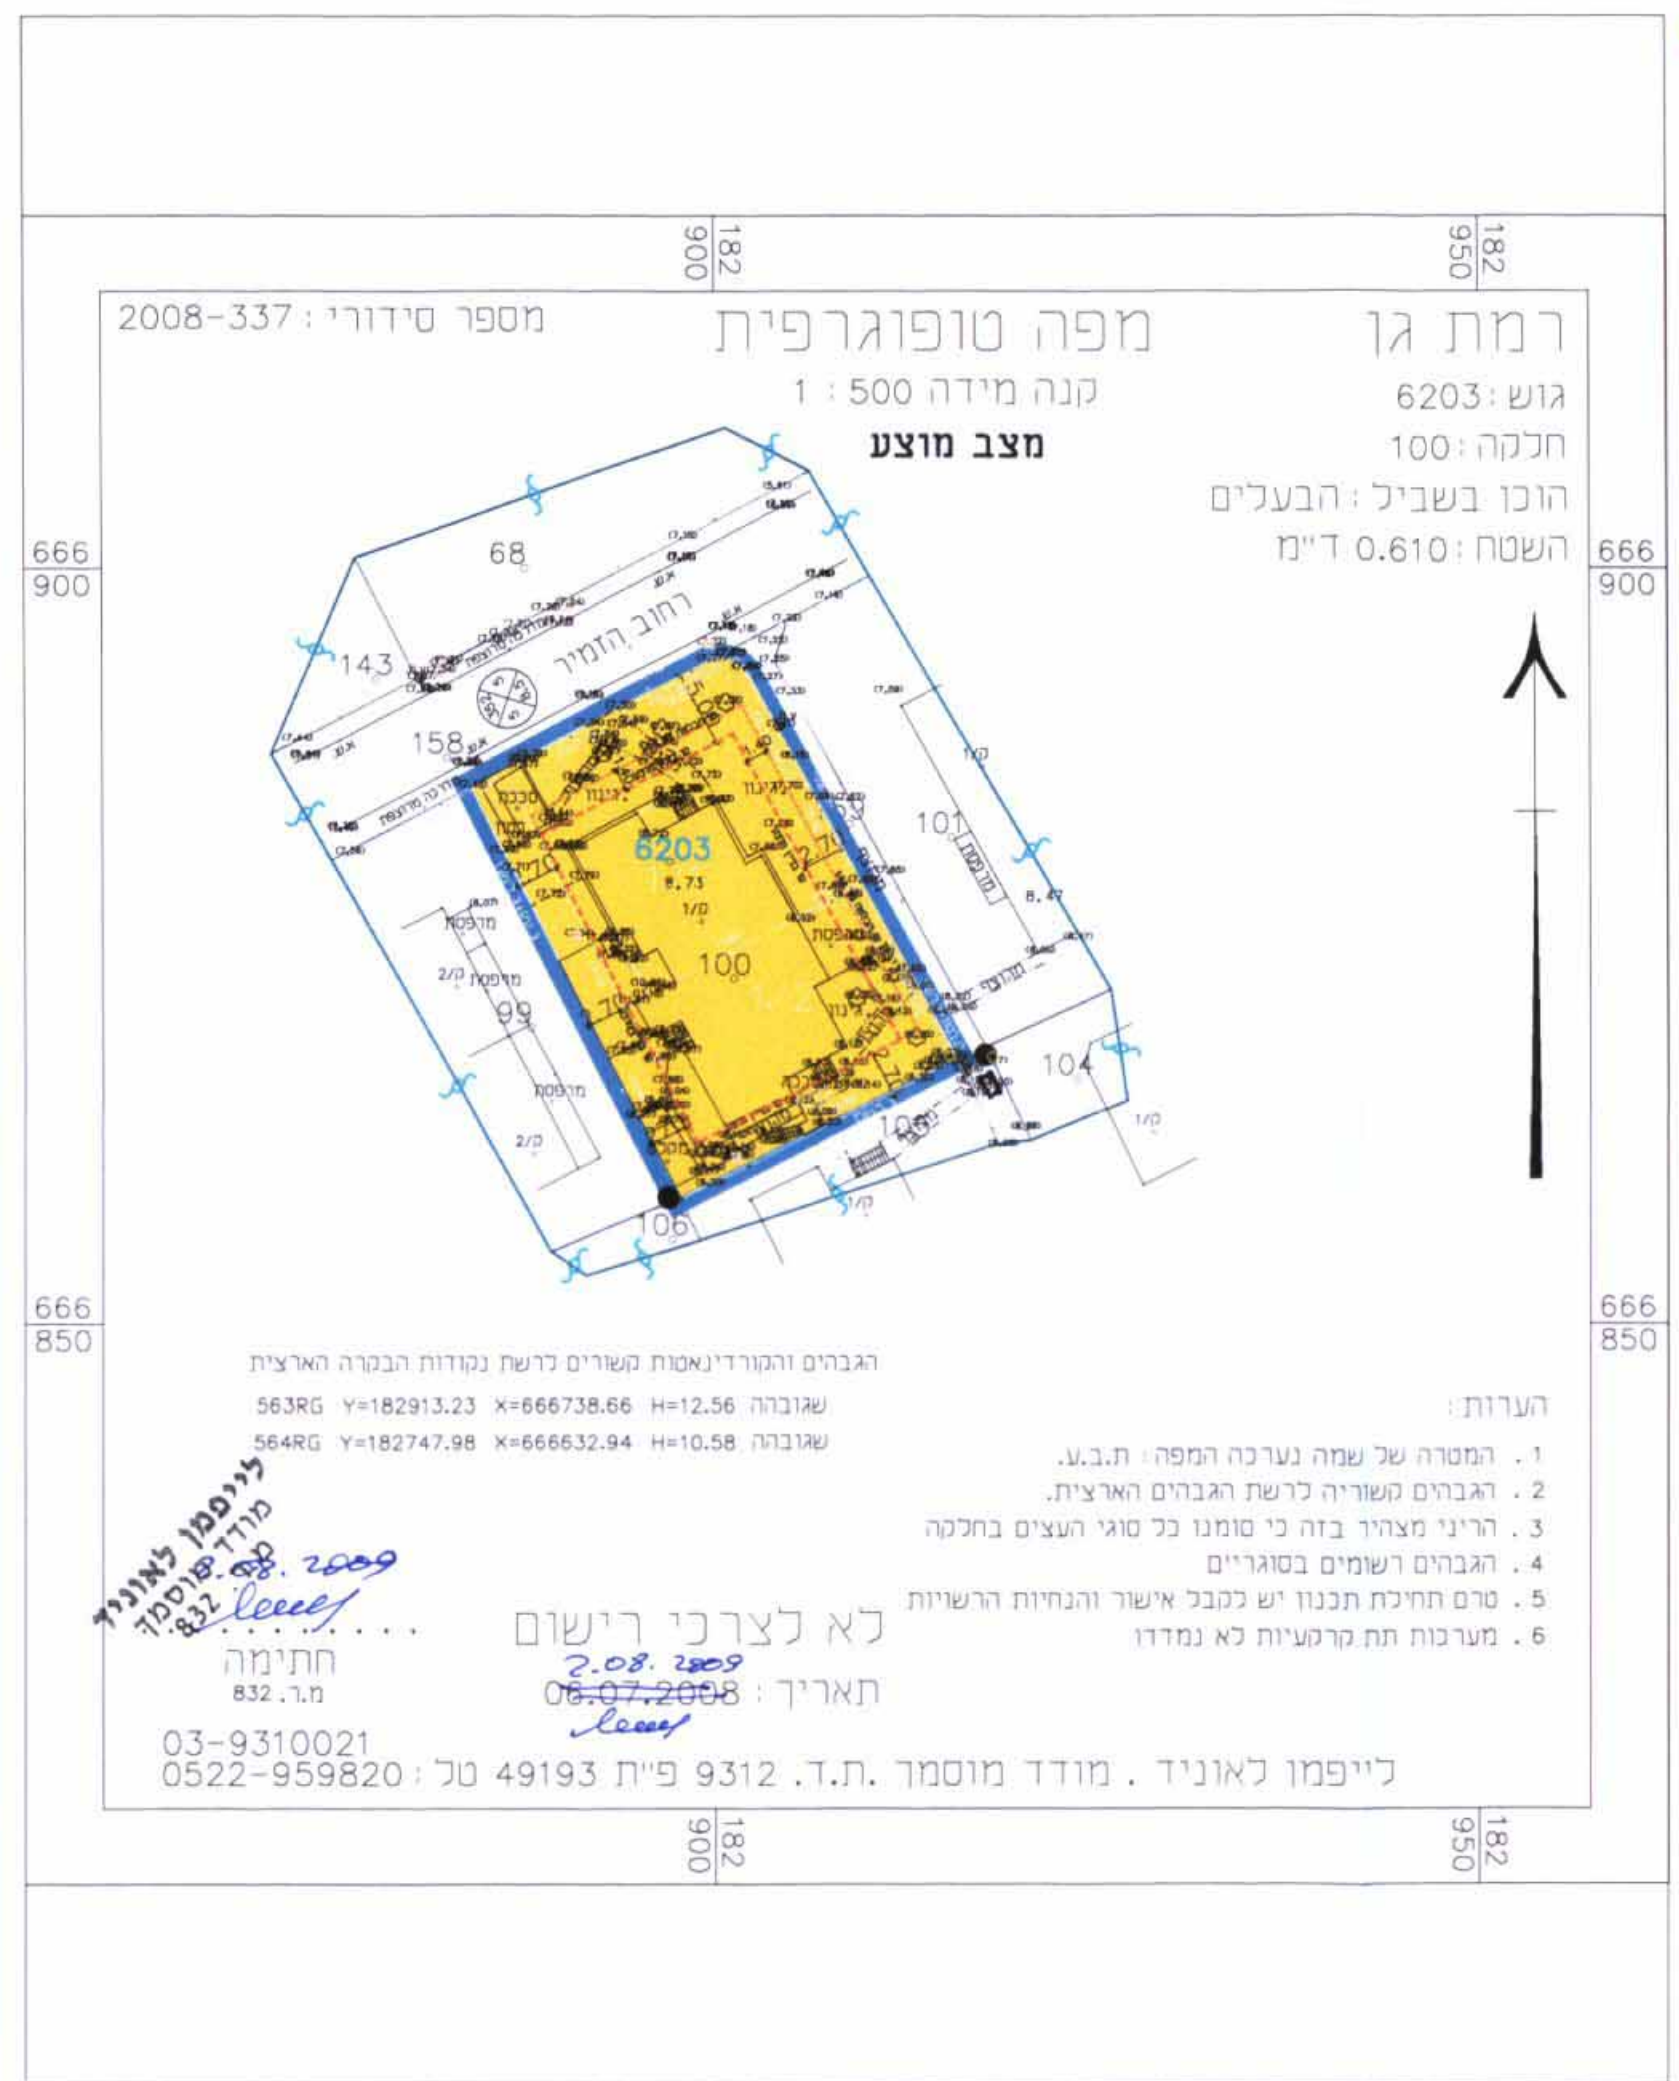

רמת גן
 גוש: 6203
 חלקה: 100
 הוכן בשביל: הבעלים
 השטח: 0.610 ד"מ

הערות:
 1. המטרה של שמה נערכה המפה: ת.ב.ע.
 2. הגבהים קשורים לרשת הגבהים הארצית
 3. הריני מצהיר בזה כי סומנו כל סוגי העצים בחלקה
 4. הגבהים רשומים בסוגריים
 5. טרם תחילת תכנון יש לקבל אישור והנחיות הרשויות
 6. מערכות תת קרקעיות לא נמדדו

הגבהים והקורדינאטות קשורים לרשת נמדדות הבמרה הארצית
 שגובהה Y=182913.23 X=666738.66 H=12.56
 שגובהה Y=182747.98 X=666632.94 H=10.58

לייפמן לאוניד
 מודד מוסמך
 2.08.2009
 832

חתימה
 מ.ר. 832

03-9310021
 0522-959820

לייפמן לאוניד
 מודד מוסמך
 2.08.2009
 832