



**מצב מאושר קנ"מ 1:250**

**מקרא מצב מאושר**

- גבול תוכנית
- גבול גוש ומספרו 6163
- גבול חלקה ומספרה 108
- אזור מגורים א'
- דרך קיימת/ מאושרת
- קו בנין



- מספר הדרך
- קווי בנין
- רוחב הדרך

**מצב מוצע קנ"מ 1:250**

**מקרא מצב מוצע**

- גבול תוכנית
- גבול גוש ומספרו 6163
- גבול חלקה ומספרה 108
- מגורים א'
- תא שטח ומספרו 108
- קו בנין
- להריסה

- מספר הדרך
- קווי בנין
- רוחב הדרך

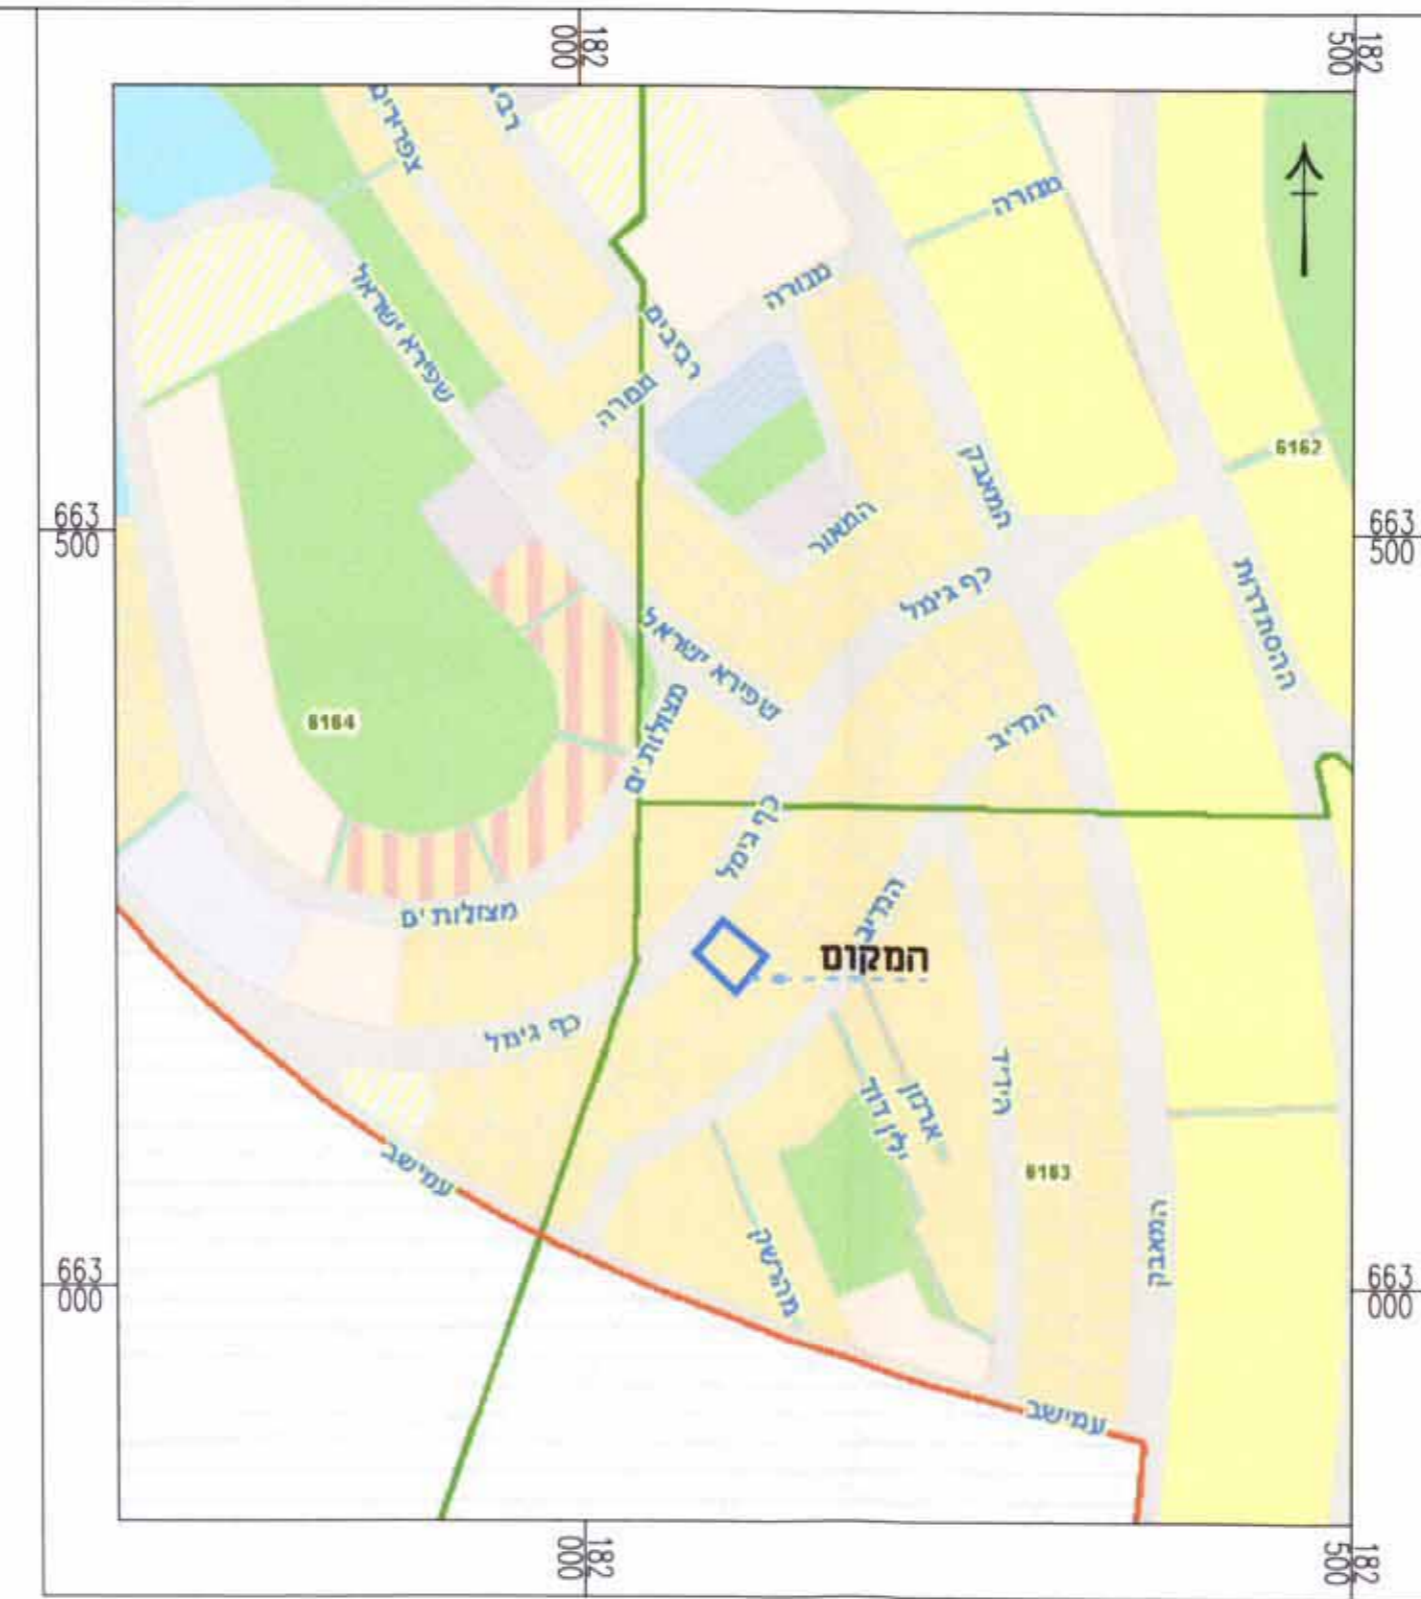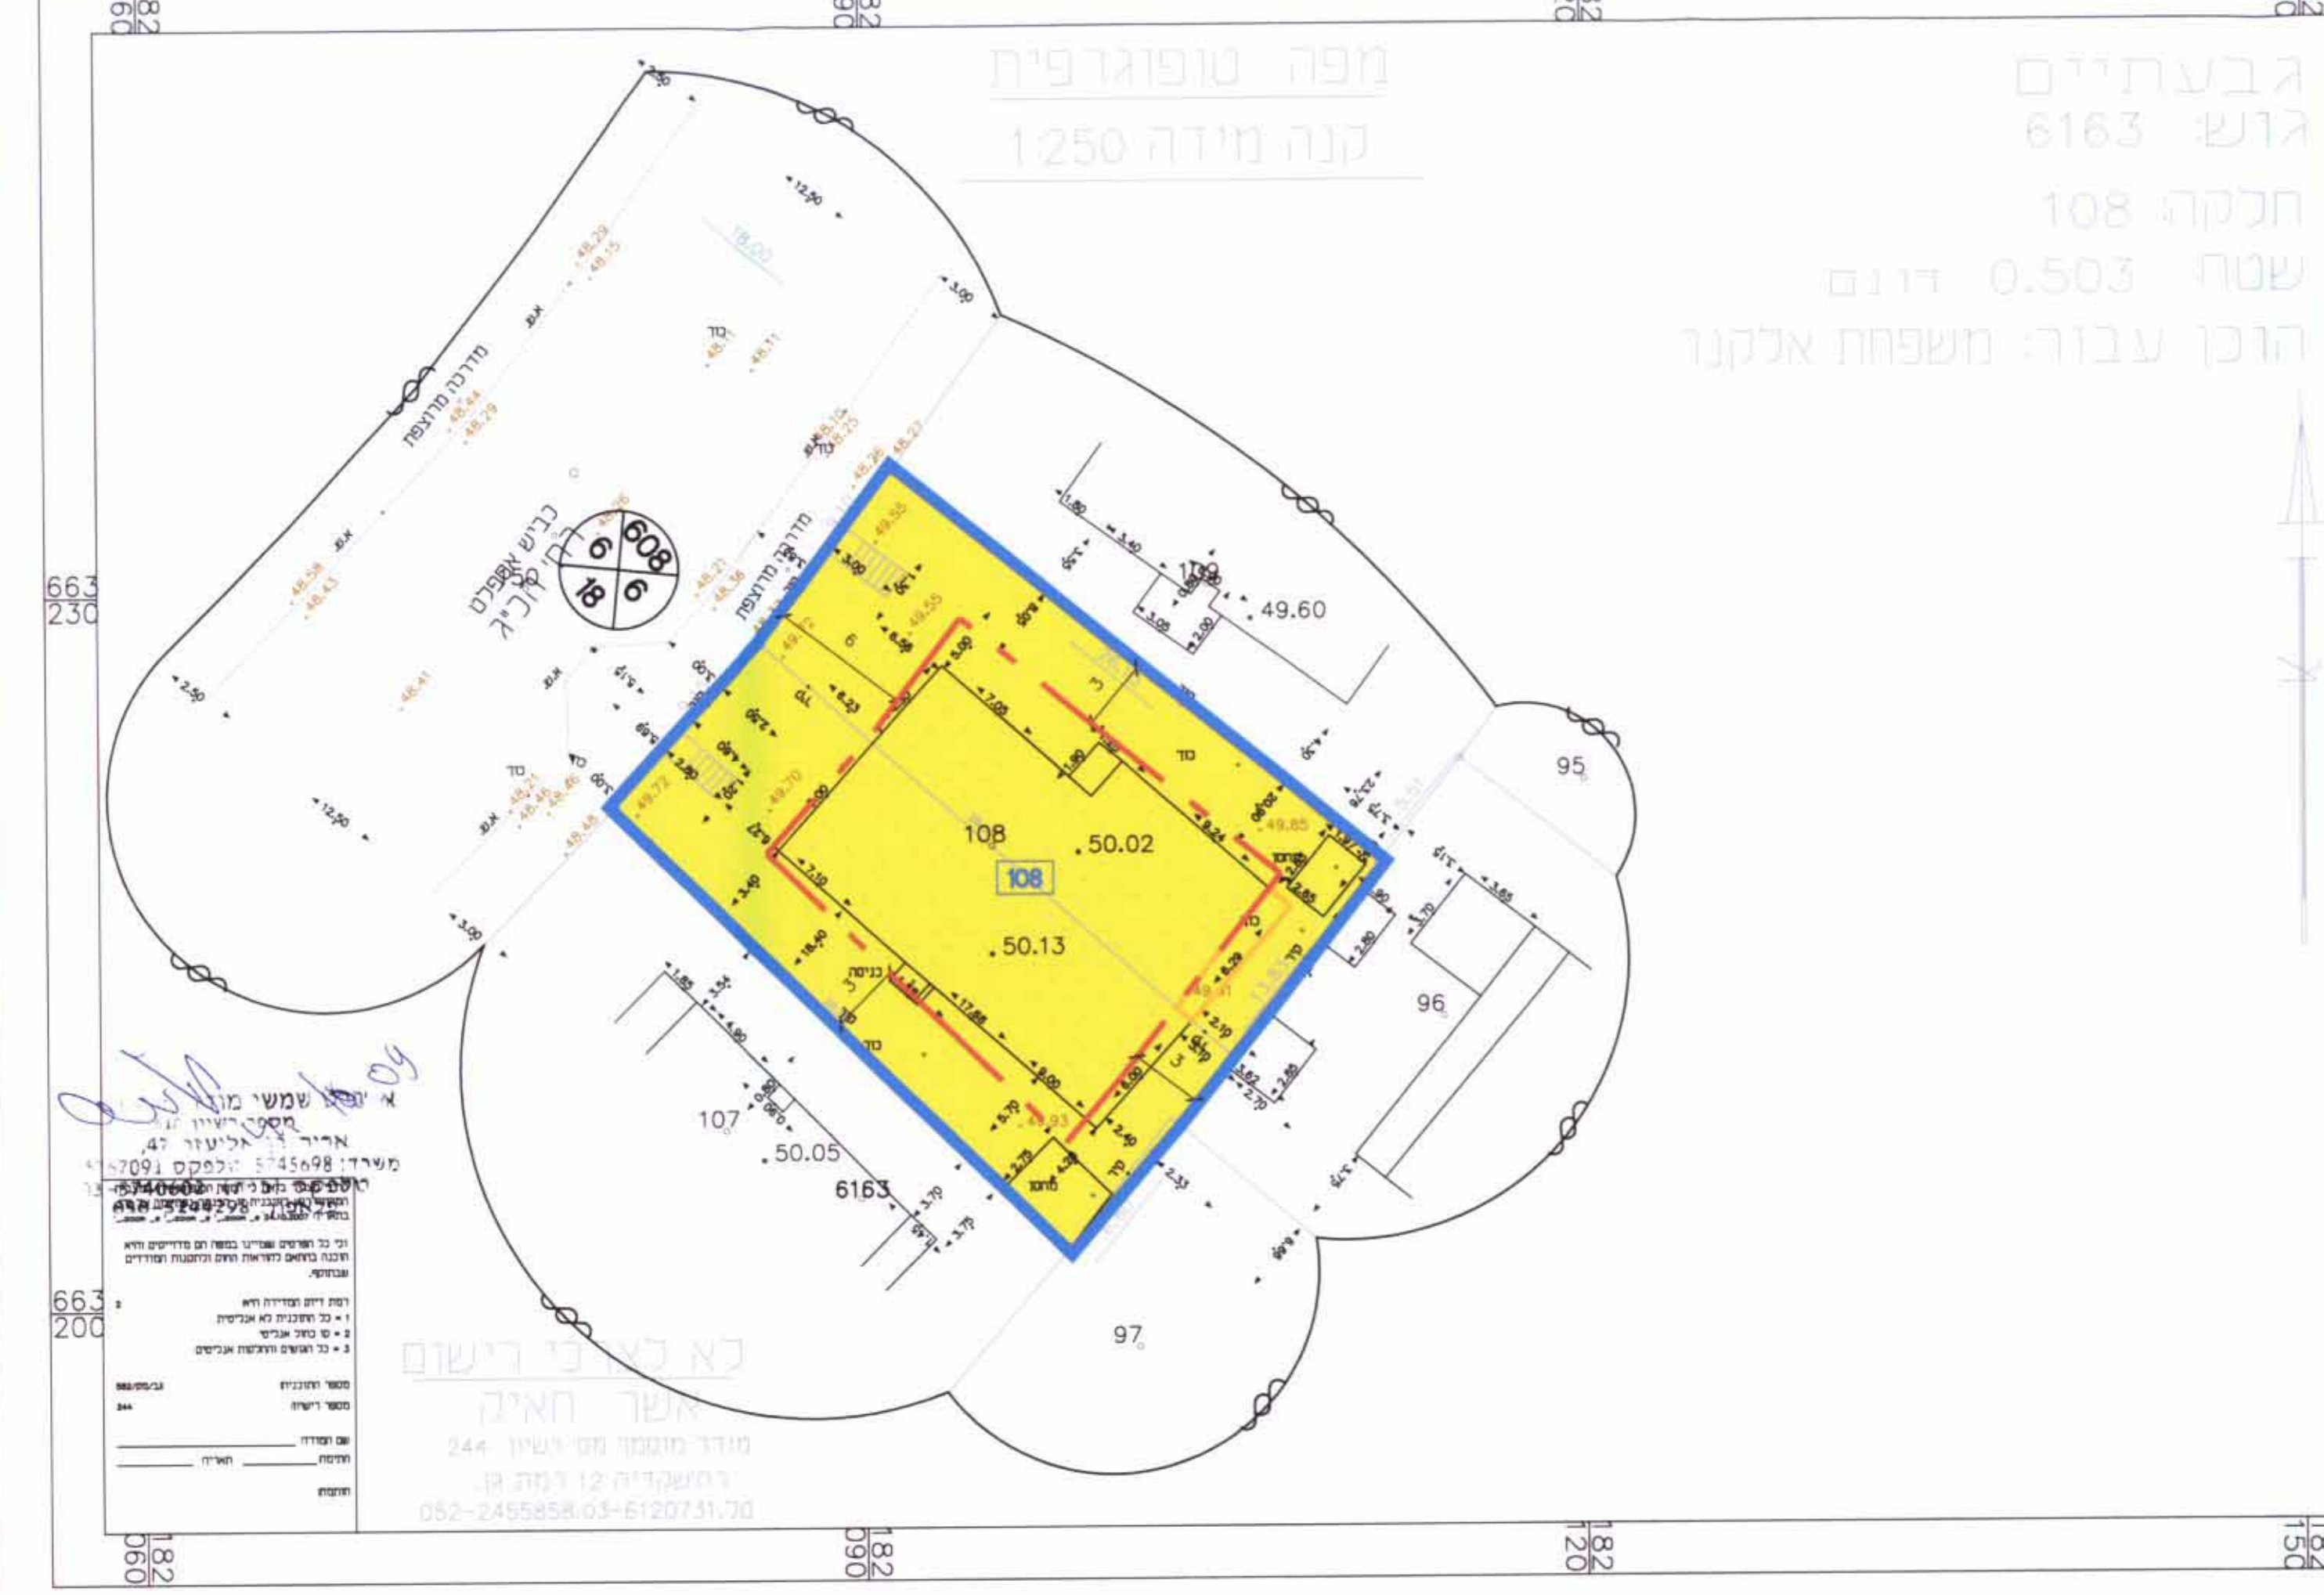

**תרשים סביבה קנ"מ 1:5,000**



**תרשים המקום קנ"מ 1:1250**



**צילום אוויר קנ"מ 1:500**

**תכנית מס' גב/מק/556**

גבעתיים 25.09  
מוקדמת מס' 2

**תשריט**

סוג התכנית	סמכות ראשית	אופי התכנית
מפורטת	מקומית	תכנית עיטון מכוחה לרצף רחוביים

מחוז: תל אביב  
נפה: תל אביב - יפו  
מרחב תכנון מקומי: גבעתיים  
ישוב: גבעתיים

שטח התכנית: 0.503 דונם  
קנה מידה: 1:250

גוש ומספרו: 6163  
חלקה ומספרו: 108

**חותמות מוסד התכנון:**

Handwritten signatures and stamps of the planning authority.

שלב: מילוי תנאים למתן תוקף מהדורה 1 | תאריך: 29/9/09

**שמות וחתימות:**

מגיש ויוזם התכנית	שם	מס' ת.ד.	מס' טל.
יעקוב ורויטל אלקנר	מס' ת.ד. 36	מס' טל. 054-6306435	

בעל המקע	שם	מס' ת.ד.	מס' טל.
מירנה מרקוני ישראל	מס' ת.ד. 125	מס' טל. -	

עורכי התכנית	שם	מס' ת.ד.	מס' טל.
אור קניג	מס' ת.ד. 37064	מס' טל. 077-2100710	מס' טל. 054-4407772

מודד	שם	מס' ת.ד.	מס' טל.
אשר חייק	מס' ת.ד. 12	מס' טל. 03-6120731	

**טבלת שמחים:**

שם	ב-ז	מס' ז	מס' ט
יעד	100	503	100
מגורים א'	100	503	100
סה"כ	100	503	100