


מצב קיים

חלקה	השטחים בדונם מטר
65	0.529
66	0.512
644	0.128
645	0.031
646	0.041
647	0.037
815	0.483
1	1.761

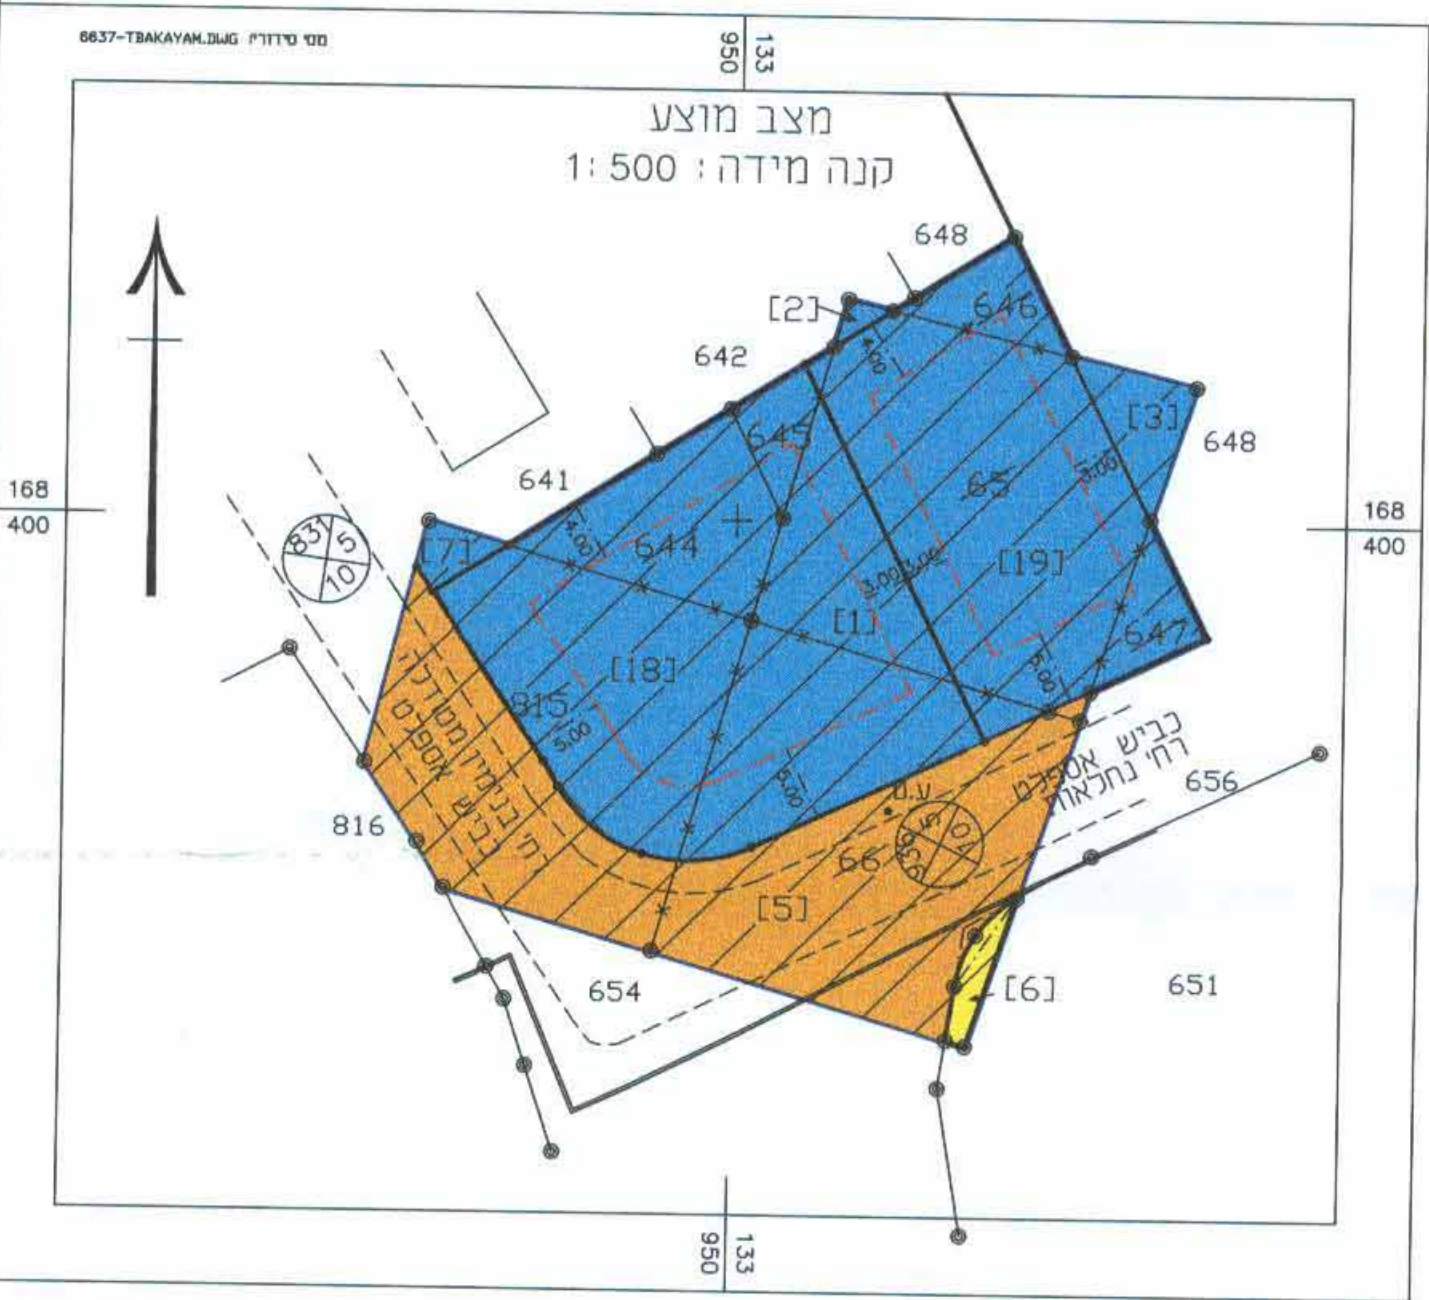

מצב מוצע

יעוד	השטחים בדונם מטר	מס' מגרש לפי ת.ב.מ.
מגורים להשלמה	0.005	2
מגורים להשלמה	0.039	3
דרך	0.532	5
מגרש מיוחד להשלמה (מוסך)	0.017	6
מגורים להשלמה	0.014	7
מגורים	0.692	18
מגורים	0.462	19
	1.761	(1)


מרחב תכנון מקומי תל-אביב יפו תשריט לתכנית מפורטת מס' 3314 תכנית לאיחוד וחלוקה ללא הסכמת הבעלים - נחלאותי בסמכות הועדה המקומית שינוי מס' 1 לשנת 2006 של תכנית מס' R-188 שינוי מס' 1 לשנת 2006 של תכנית מפורטת מס' 279 שינוי מס' 1 לשנת 2006 של תכנית מס' 1410 ושינוי מס' 1 לשנת 2006 של תכנית מתאר י"ג

מאושרת
סמכות מקומית



מחוז: תל-אביב
נפה: תל-אביב יפו
עיר תל-אביב יפו.
גוש: 6637
חלקות: 647-644, 66, 65, 815
שטח התכנית: 1.761 די"מ
בעלי הקרקע: פרטיים ועיריית ת"א.
המתכנן: אדריכל חיים בן ארי.
יזם התכנית: יצחק אברבור.
מודד התכנית: יצחק אברבור.

- מקרא**
- [19] מס' מגרש חדש
 - 65 מס' חלקה
 - 65 מס' חלקה לביטול
 - גבול תכנית
 - אזור מגורים 2/א
 - שטח לאיחוד וחלוקה
 - דרך
 - מגרש מיוחד (מוסך)
 - קו בנין
 - גבול חלקה
 - גבול חלקה לביטול

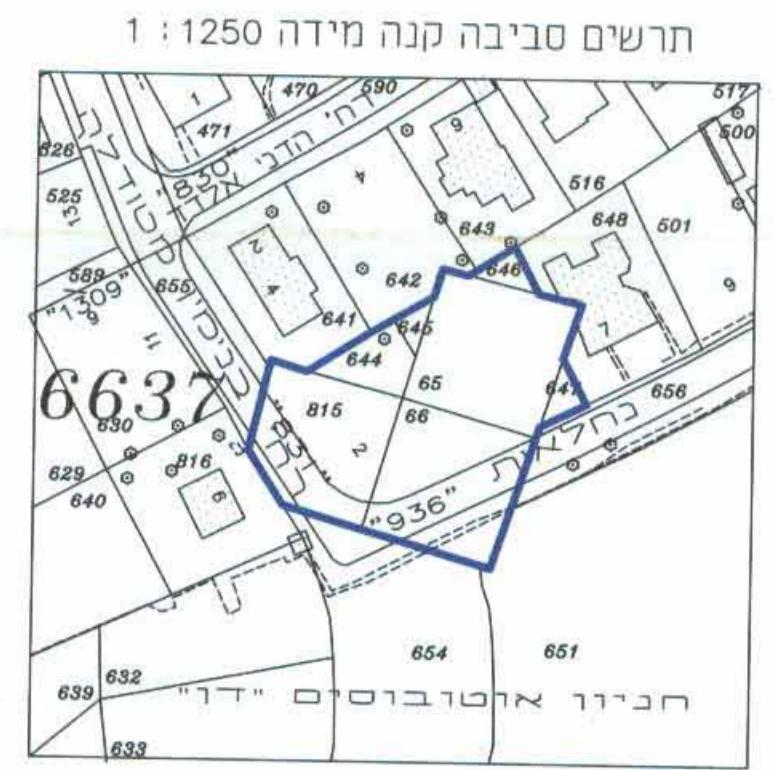

עדכון: 09.06.09
עדכון: 08.06.09
עדכון: 23.12.08
עדכון: 10.11.08
עדכון: 14.09.06
תאריך: 23.09.04

י. אברבור
מודד מוסמך מס' רשיון 461

חברת אברבור ושות' מודדים מוסמכים בע"מ
רחוב דינגוף 190 ת"א. טל: 03-5226791, 03-5235891.

הועדה המקומית לתכנון ולבניה תל-אביב - יפו

שם התכנית: תכנית מפורטת מס' תאמק/3314 "תכנית לאיחוד וחלוקה מחדש ללא הסכמת הבעלים - נחלאותי" אושרה למתן תוקף (לאחר דיון בהתנגדויות):

תאריך	פרוטוקול	מס' תכנית
12.12.07	2007-29	3
28.5.08	2008-17	1
4.3.09	09-0004	7

מנהל האגף: מנחם חנוכי
תאריך: 25/12/09

חיים בן ארי
אדריכל ומפקח מטכניקוני
10/11/09