


5007578

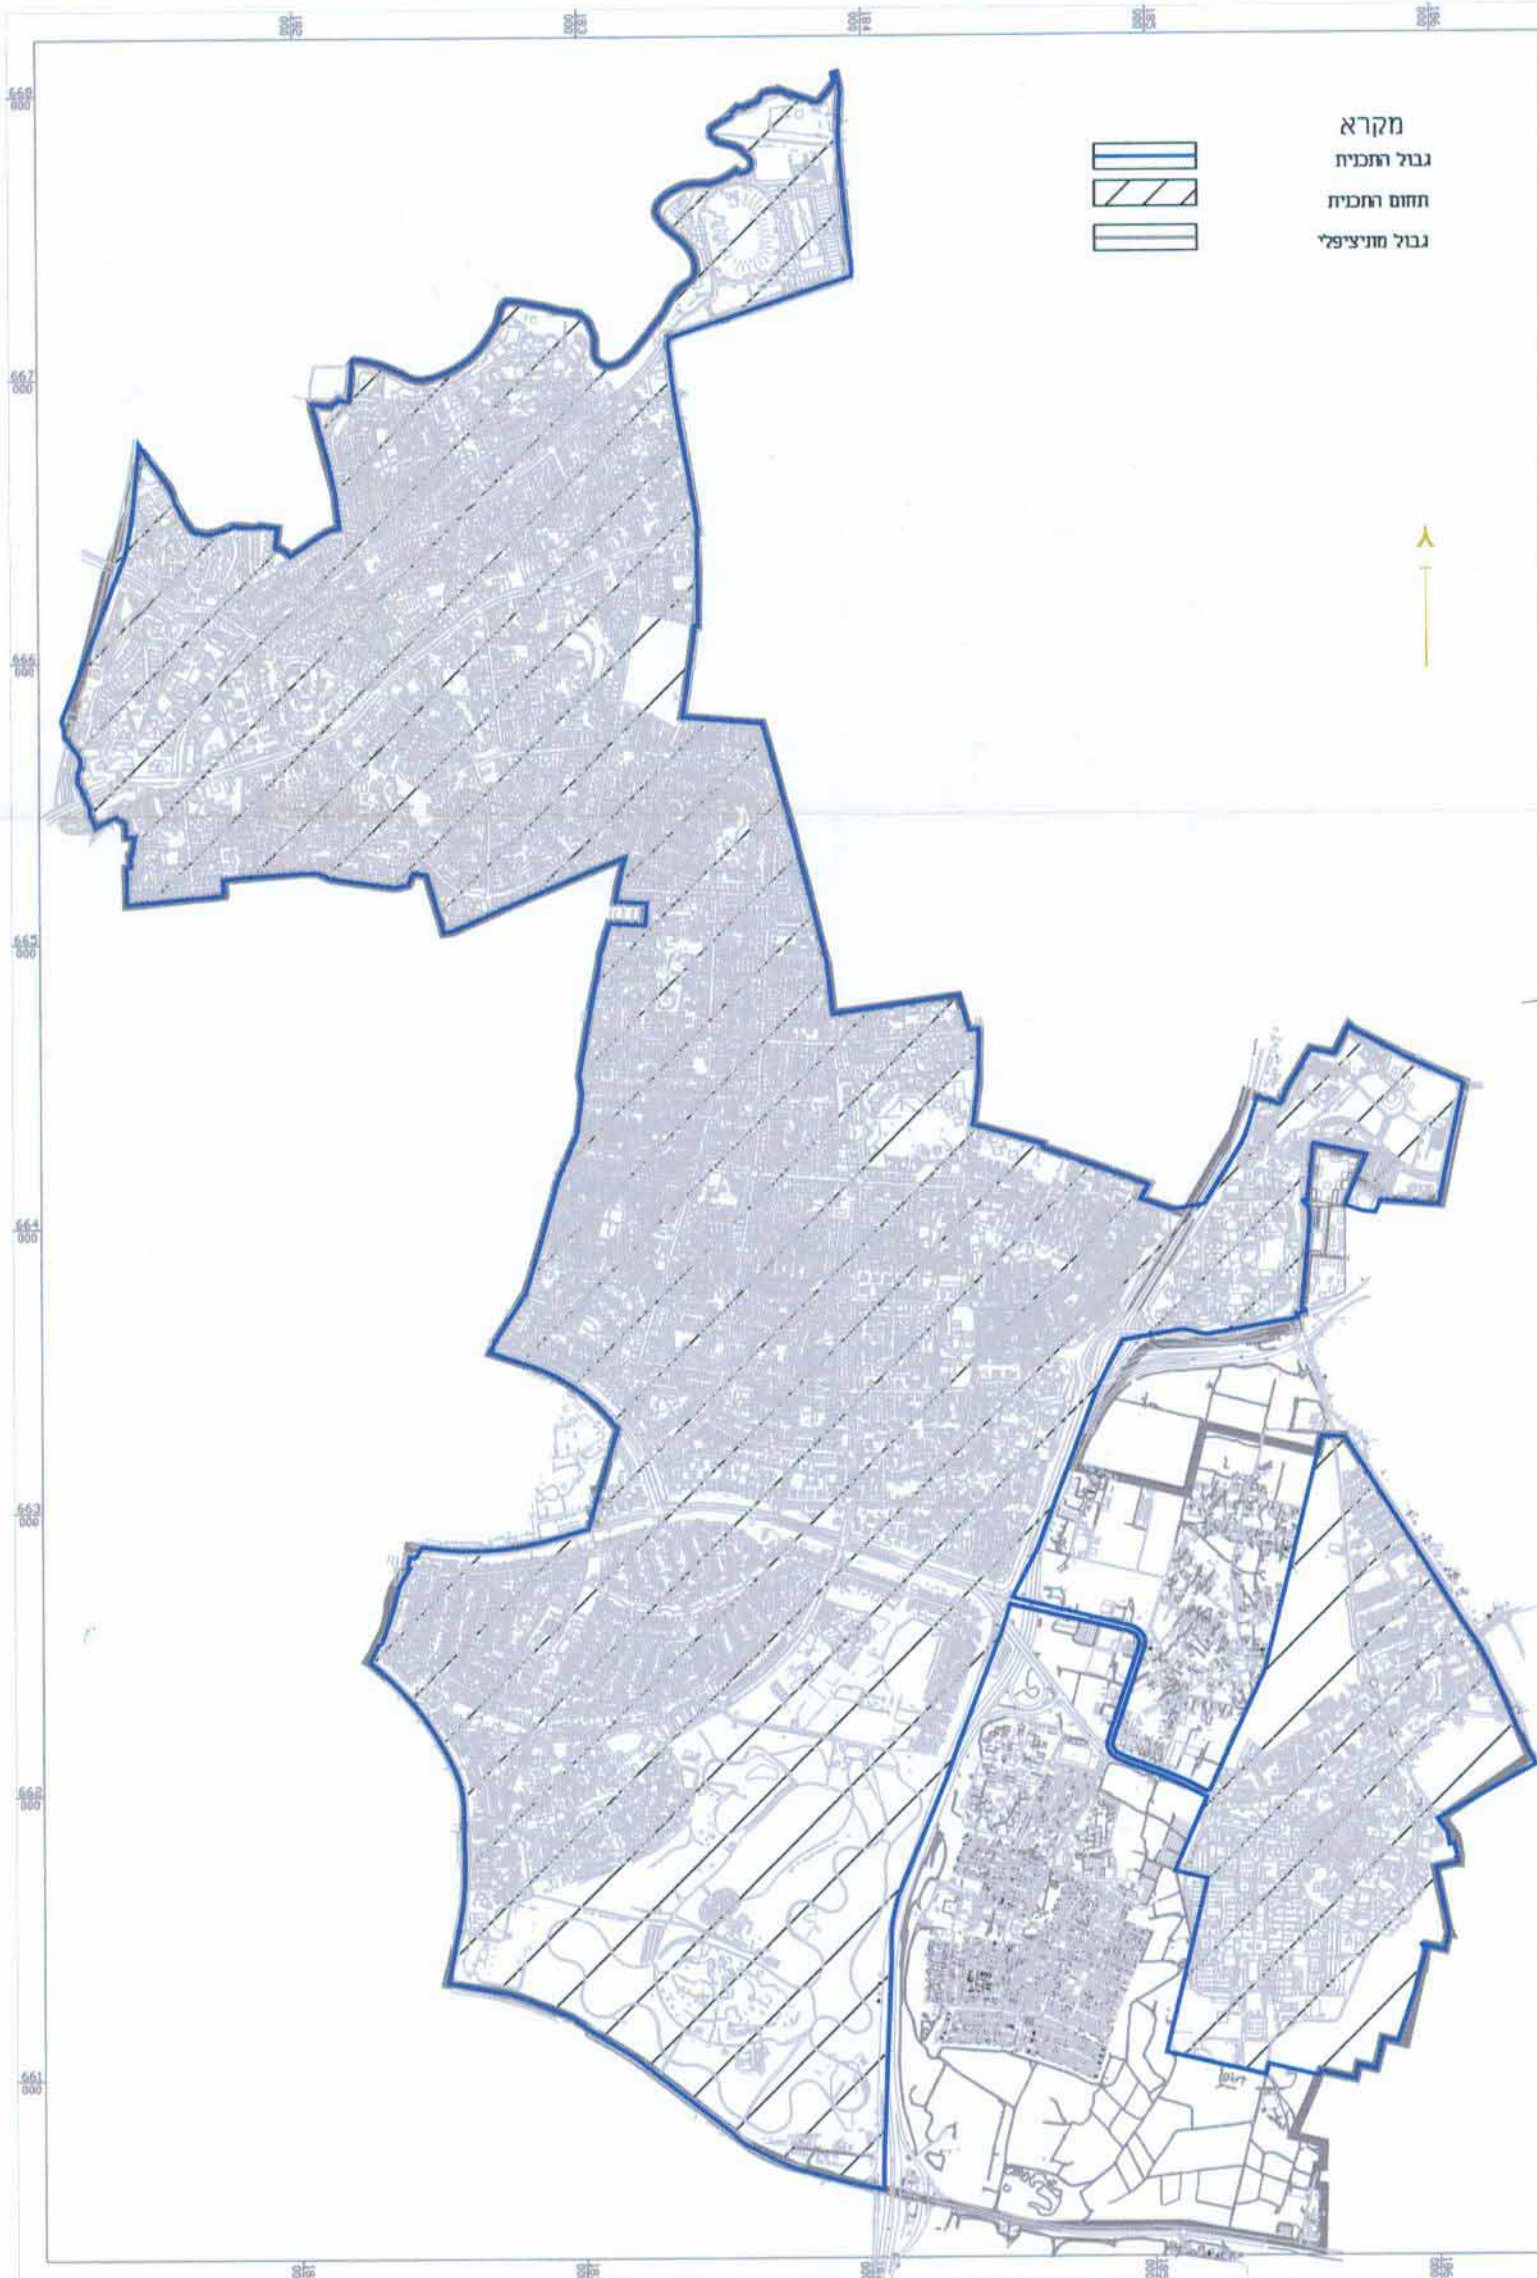

תכנית מסי רגלמק\340\ג\38

קביעת צפיפות מגורים באזורי מגורים בי-ו-גי

תשריט

סוג התכנית	איחוד וחלוקה ממכות ראשית	חיתכים או תרשומת
תכנית מתאר מקומית ברמה מפורטת	ועדה מחוזית	תכנית שניתן מכוחה להציג חיתכים

מחוז: תל אביב
מרחב תכנון מקומי: רמת גן
רשות מקומית: רמת גן
שטח התכנית: כל שטח מרחב תכנון ר"ג בתחום תכנית רגלמק\340

הועדה המקומית לתכנון ולבניה-רמת-גן
 אינטנטוס מוסד התכנון ג'מין / 38/2/38
 מכח סעיף 10(ג) לחוק
 הועדה המקומית לתכנון ולבניה-רמת-גן
 פליטיבתה מס' 1010
 אים נען
 מתנהל עיבר יו"ר הועדה
 7/3.2010

שלב: מיזם תארים מזקוף מהדורה: 1 תאריך: 07/03/10

שמות וזוהימות:

שם:	ועדה המקומית לתכנון ולבניה רמת גן	שם:	ועדה המקומית לתכנון ולבניה רמת גן
כתובת:	רמת גן, רח' ביאליק 35	כתובת:	רחוב ביאליק 35 רמת-גן
טלפקס:	03-6753375	טלפקס:	03-6753375
טלפון:	03-6753579	טלפון:	03-6753579
דוא"ל:		דוא"ל:	
שם:		שם:	
כתובת:		כתובת:	
טלפקס:		טלפקס:	
טלפון:		טלפון:	
דוא"ל:		דוא"ל:	
שם:	מחלקת תכנון עיר, אגף הנדסה בשומרון אדריכלית לאה שפירא	שם:	מחלקת תכנון עיר, אגף הנדסה בשומרון אדריכלית לאה שפירא
כתובת:	ר"ג, רחוב רפונגל 26	כתובת:	ר"ג, רחוב רפונגל 26
טלפקס:	03-6411245	טלפקס:	03-6411245
טלפון:	03-6425668	טלפון:	03-6425668
דוא"ל:	enav@netvision.net	דוא"ל:	enav@netvision.net
שם:		שם:	
כתובת:		כתובת:	
טלפקס:		טלפקס:	
טלפון:		טלפון:	
דוא"ל:		דוא"ל:	