

תוכנית מתאר מפורטת

איחוד וחלוקה	סמכות ראשית	אופי התוכנית
ללא איחוד וחלוקה	בסמכות ו. מקומית	תכנית שמכוונה ניתן להוציא היתרים או הרשאות

מחוז: תל אביב
מרחב תכנון מקומי: תל אביב - יפו
רשות מקומית: תל אביב - יפו

שטח התוכנית: 346 מ"ר
מצב מוצע, קנה מידה 1:250
גושים וחלקות בתוכנית:

מספר גוש	מספר חלקות בשלמותן	מספר חלקות בחלקן
6918	69	6918

חותמות:
ועדה מקומית תל-אביב - יפו
אישור תכנית מס' תמ"מ/3726
הועדה המקומית וחליטה לשטר א"ת התכנית
ביום כ"ב טבת תשס"ג 24.12.03
מספר חתום: 03-644977
מספר חתום: 03-5442794


שלב: מתן תוקף
מחזור: 1
תאריך: 1/5/08

שמות וחתימות:

שם:	בית ברוח אלנבי 74 בע"מ	חתימה:	בית
כתובת:	רח' המקובלים 5 הרצליה	דוא"ל:	רח' אלנבי 74 א בני'מ
טלפון:	03-6817971	פקס:	03-6817972
שם:	בית ברוח אלנבי 74 בע"מ	חתימה:	בית
כתובת:	רח' המקובלים 5 הרצליה	דוא"ל:	רח' אלנבי 74 א בני'מ
טלפון:	03-6817971	פקס:	03-6817972
שם:	בית ברוח אלנבי 74 בע"מ	חתימה:	בית
כתובת:	רח' המקובלים 5 הרצליה	דוא"ל:	רח' אלנבי 74 א בני'מ
טלפון:	03-6817971	פקס:	03-6817972
שם:	אלישע רובין אדריכלים בע"מ	חתימה:	אלישע רובין אדריכלים בע"מ
כתובת:	קהילת סלונקי 13 ת"א 69513	דוא"ל:	
טלפון:	03-6449477	פקס:	03-6449877
שם:	עודד מוסקט	חתימה:	עודד מוסקט
כתובת:	כרחה 24 ת"א	דוא"ל:	מחזקט מ. מצארוני מודד מוסקט 880 09-7984881
טלפון:	03-6041134	פקס:	03-5442794

טבלת שטחים:

שם ייעוד	שטח ייעוד (מ"ר)	שטח ייעוד (מ"ר)	שם ייעוד	שטח ייעוד (מ"ר)
מזר מסחרי (*)	346	100.0	מזר מסחרי	346
סך הכל שטח	346	100.0	סך הכל שטח	346

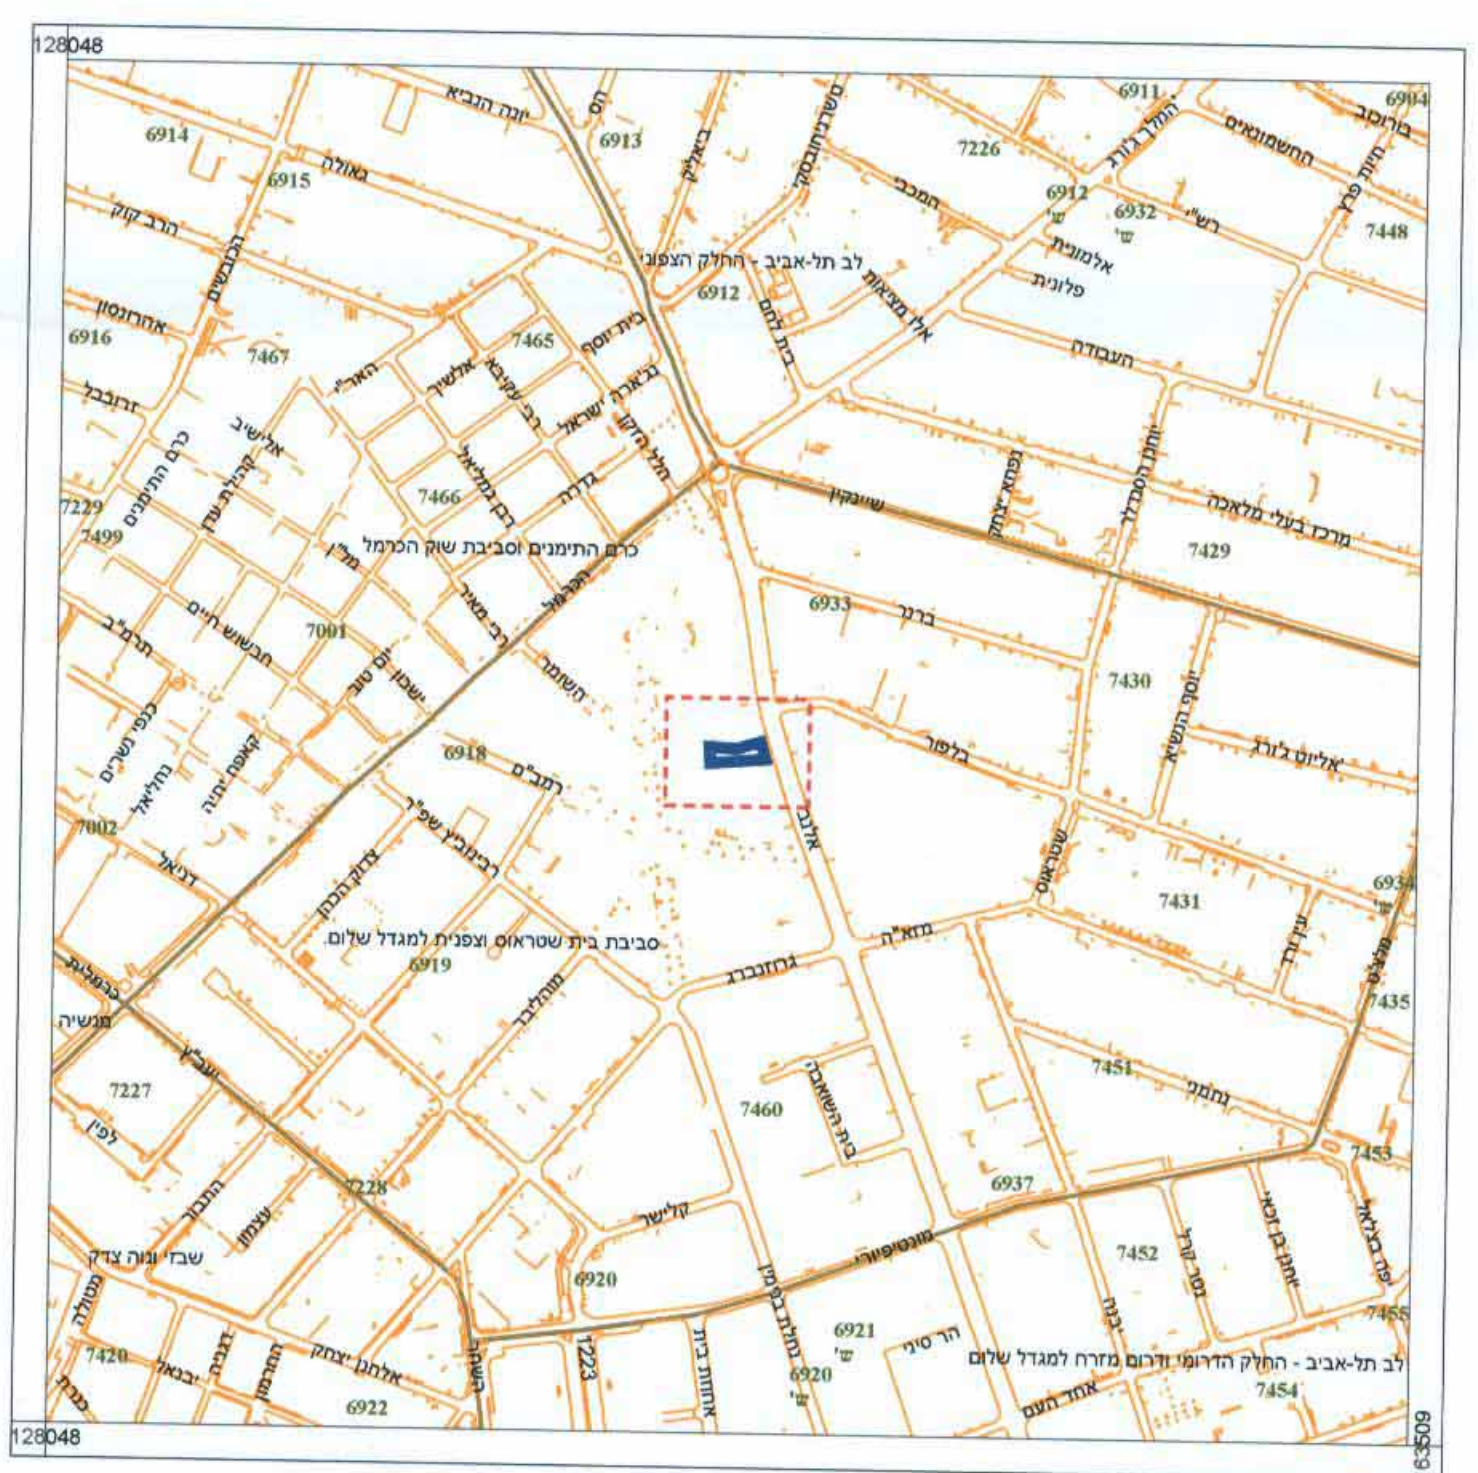

תרשים סביבה קנה מידה 1:5,000



תוכנית מצב מאושר קנה מידה 1:250

מקרא מצב קיים

- דרך קיימת (*)
- אזור מסחרי (*)
- גבול תוכנית
- גושים
- חלקות
- (*) לא על פי מבאת



תוכנית מצב מוצע קנה מידה 1:250

מקרא מצב מוצע

- מסחר
- גבול תא שטח ומספרו
- קו בנין
- גבול תוכנית
- גושים
- חלקות