

מספר התכנית: קא/399

שם התכנית: מחצית גני ילדים ובית כנסת - שכונת פגעת אנו
סמכות ראשית: ועדה מחוזית
היתרים או הרשאות: תוכנית שמכוחה ניתן להוציא היתרים או הרשאות

מחוז תל אביב
מרחב תכנון מקומי אנו
תחום שיפוט - קריית אנו
שטח תכנית : 2.935 דונם
קני"מ : 1:500

גושים וחלקות בתכנית:

גוש	שטח	בחלקו
6370	63	94
	64	
	63	

שלב: הגשה | מהדורה: 1 | תאריך: ינואר 2010

חותמות מוסד התכנון:

הועדה המקומית לתכנון ובנייה אנו
תוכנית מס' 399/10
נבחר עליי 1.12.10
אישור מהנדס תעלה 11.11.10
תאריך 17.9.10

הועדה המקומית לתכנון ובנייה אנו
אישור תוכנית מס' 399/10
הועדה המקומית לתעלות ליושר את
התכנית בשיתוף מס' 2009/10
תאריך 16.2.10

משרד הפנים מחוז תל-אביב
חוק התכנון והבניה תשכ"ה - 1965
אישור תכנית מס' 399/10
הועדה המחוזית לתכנון ולבניה תל-אביב
יום: כ-7.4.10 | לאשר את התכנית
מנהל מילואי התכנון | יו"ר הוועדה המחוזית

שמות וזהויות:


שם	עיריית קריית אנו	עיריית קריית אנו
מגיש התכנית	רח' העשי' 45, קריית אנו 55570	רח' העשי' 45, קריית אנו 55570
יועץ בפועל	עיריית קריית אנו	עיריית קריית אנו
בעלי העניין בקרקע	רח' העשי' 45, קריית אנו 55570	רח' העשי' 45, קריית אנו 55570
עורך התכנית	א. א. הירש אדריכלים בוני ערים	א. א. הירש אדריכלים בוני ערים
מודד	ד"ר רחוב לוסטוס 7 חיפה	ד"ר רחוב לוסטוס 7 חיפה
	רחוב ירוסקלב	רחוב ירוסקלב
	פתח תמזה 49620 הרב בלוי 49	פתח תמזה 49620 הרב בלוי 49

הצהרת מודד

הר"ע מצהיר בואש כי מדידת המפה הסופגת/המפצלת המורה רשע לתוכנית זו, נערכה על ידי ביום 12.08.08 והיא נכונה לפי נוראות והול מבאית וברחאם להוראות הוועד ולתקנות המודדים שבחוקת דוק המה וכתול והמספר מדידה גרפית/מה כחול) כרמה אריתומטרית/אנליטית מלאה ברמת תציה (כולל המה וכחול)

ד"ר רחוב ירוסקלב
שם המודד: ד"ר רחוב ירוסקלב | מספר רישון: 7055 | תאריך: 20.06.10


תכנית מצב מאושרת
קני"מ 1:500

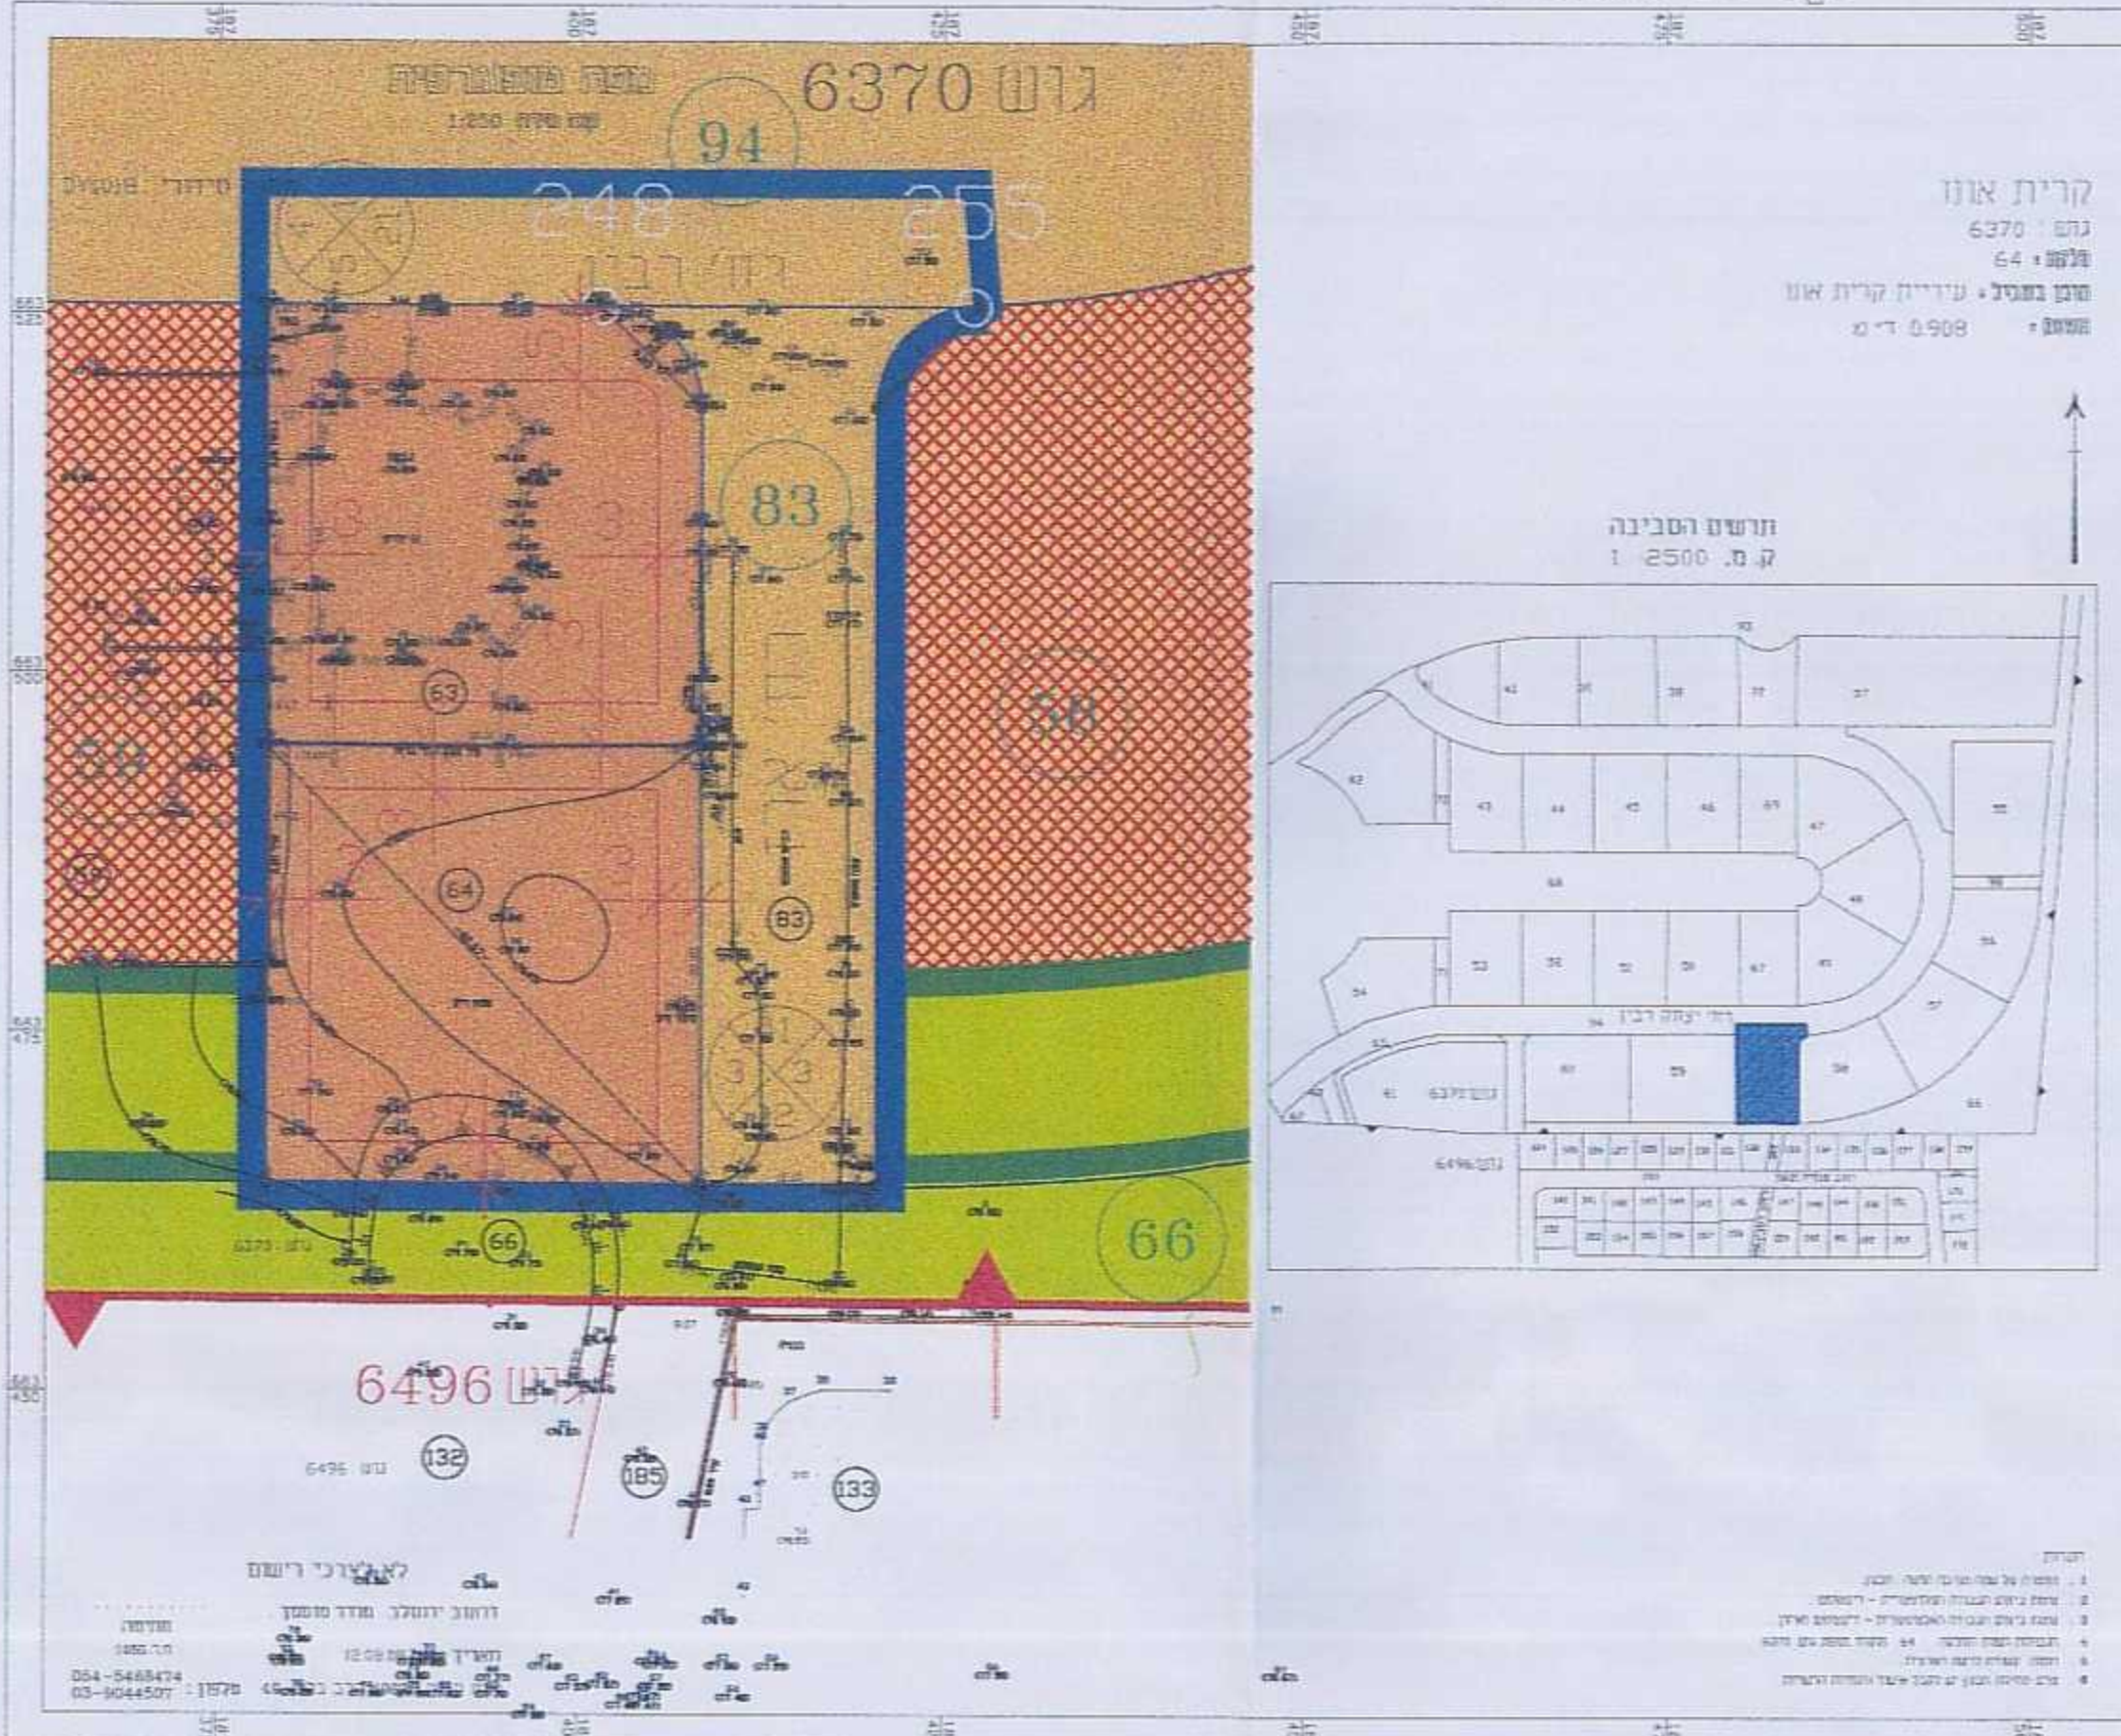

מקרא:

- גבול תכנית זו
- קו בנין
- איזור מגורים מיוחד
- מבנים ומסדות ציבור
- שטח ציבורי פתוח
- שטח פרטי פתוח
- דרך מאושרת
- גבול גוש רשום
- מספר גוש רשום 6496
- גבול חלקה רשומה
- מספר חלקה רשומה
- מספר דרך
- מרווח קדמי מינימלי
- רוחב דרך

תכנית מצב מוצע
קני"מ 1:500

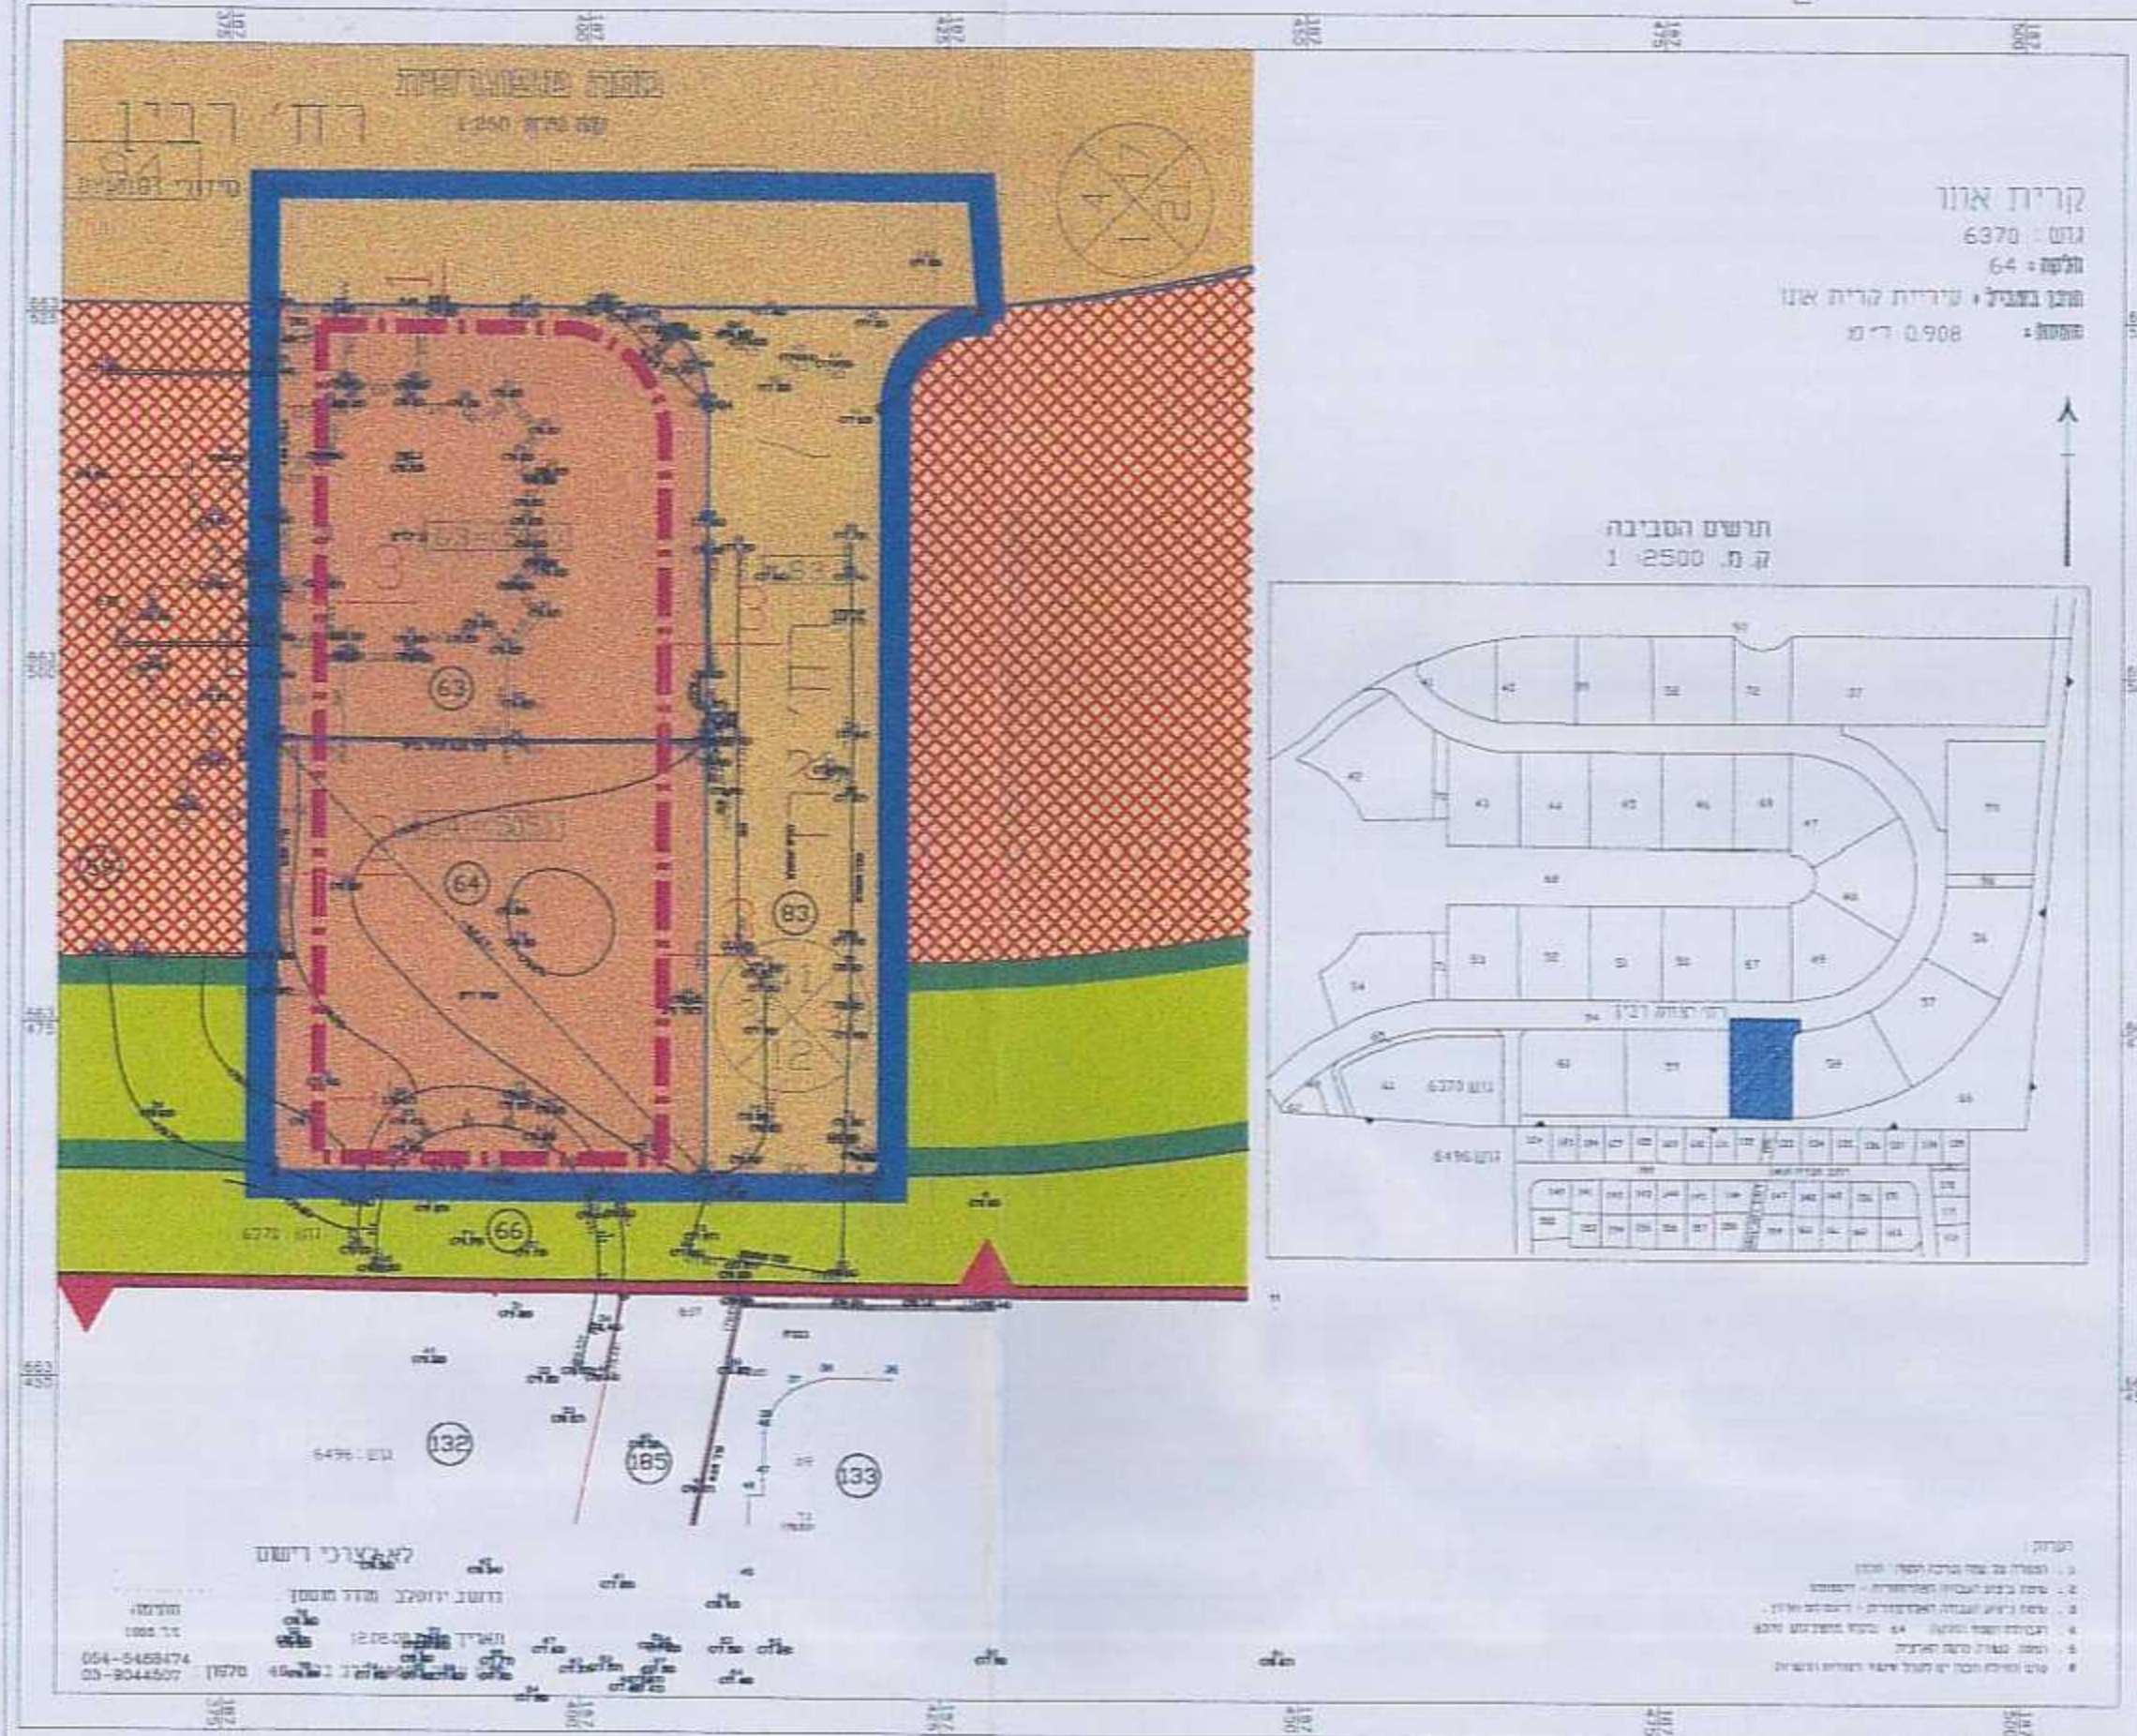

מקרא:

- גבול תכנית זו
- קו בנין
- איזור מגורים מיוחד
- מבנים ומסדות ציבור
- שטח ציבורי פתוח
- שטח פרטי פתוח
- דרך מאושרת
- גבול גוש רשום
- מספר גוש רשום 6496
- גבול חלקה רשומה
- מספר חלקה רשומה
- מספר דרך
- מרווח קדמי מינימלי
- רוחב דרך