

25.10.10
2
25.10.10
2

תכנית מסי קאמקול

מגרש ברחוב וולך 23
תכנית מתאר מקומית הכוללת הוראות של תכנית מפורטת

תשריט

| איחוד וחלוקה | סוכות ראשית | אופי התכנית |
|--------------|-------------|----------------------------------|
| - | ועדה מקומית | תכנית שניתן מכוחה לוציא התחייבות |

מחוז: **תל אביב**
 מרחב תכנון מקומי: **קרית אונו**
 רשות מקומית: **קרית אונו**
 סמך התכנית: **0.336 דונם**
 קנה מידה: **1:250**

| גוש | סוג הגוש | חלקות בשלמותן | חלקי חלקות |
|---|-------------------------------|---------------|------------|
| 6492 <td>מוסדר <td>191 <td></td> </td></td> | מוסדר <td>191 <td></td> </td> | 191 <td></td> | |

חותמות מוסד התכנון:
 היקף התוכנית לפי תוכנית אוני
 תוכנית מס' 7/11/12
 גבול ע"י 28.7.10
 אישור מנהל חקלאות 28.7.10
 ותאריך 6.10.10

שלב: **הגשה** מהדורה: מתן תוקף **תאריך:** 13.09.10

שמות וזתימות:
מניח התכנית: אבי שטרנפלד
 מ.ר. 84122
 מורשה נגישות מ.ר. 018
 03-5356024
 03-5357891

יומי התכנית: יובל זעזון
 מ.ר. 32 קריית אונו
 03-7632222

בעלי הזכויות בקרקע: מדינת ישראל - עיריית תל אביב
 מ.ר. 03-7632132
 03-5356024

עורך התכנית: אבי שטרנפלד
 מ.ר. 84122
 מורשה נגישות מ.ר. 018
 03-5356024
 03-5357891

מודד: יורם ארנון
 מ.ר. 565
 רישום 57 פתח תקוה
 י.א.חלויני
 מ.ר. 565, טל. 9044026
 03-9307952

טבלת שמחים:

| מצב מאושר | מצב מוצע |
|-----------------------|-----------------------|
| יעד: מגורים א' | יעד: מגורים א' |
| בדונם: 100 | במ"ר: 100 |
| בדונם: 0.336 | במ"ר: 0.336 |
| מחיר: 0.336 | מחיר: 0.336 |


תרשים סביבה

קנ"מ 2500



מקרא מצב מאושר

- גבול תכנית לתצוגה
- מגורים א'
 - דרך מאושרת
 - קו בנין
 - מספר חלקה 191
 - מספר הדרך 94
 - קו בנין
 - רוחב הדרך 12

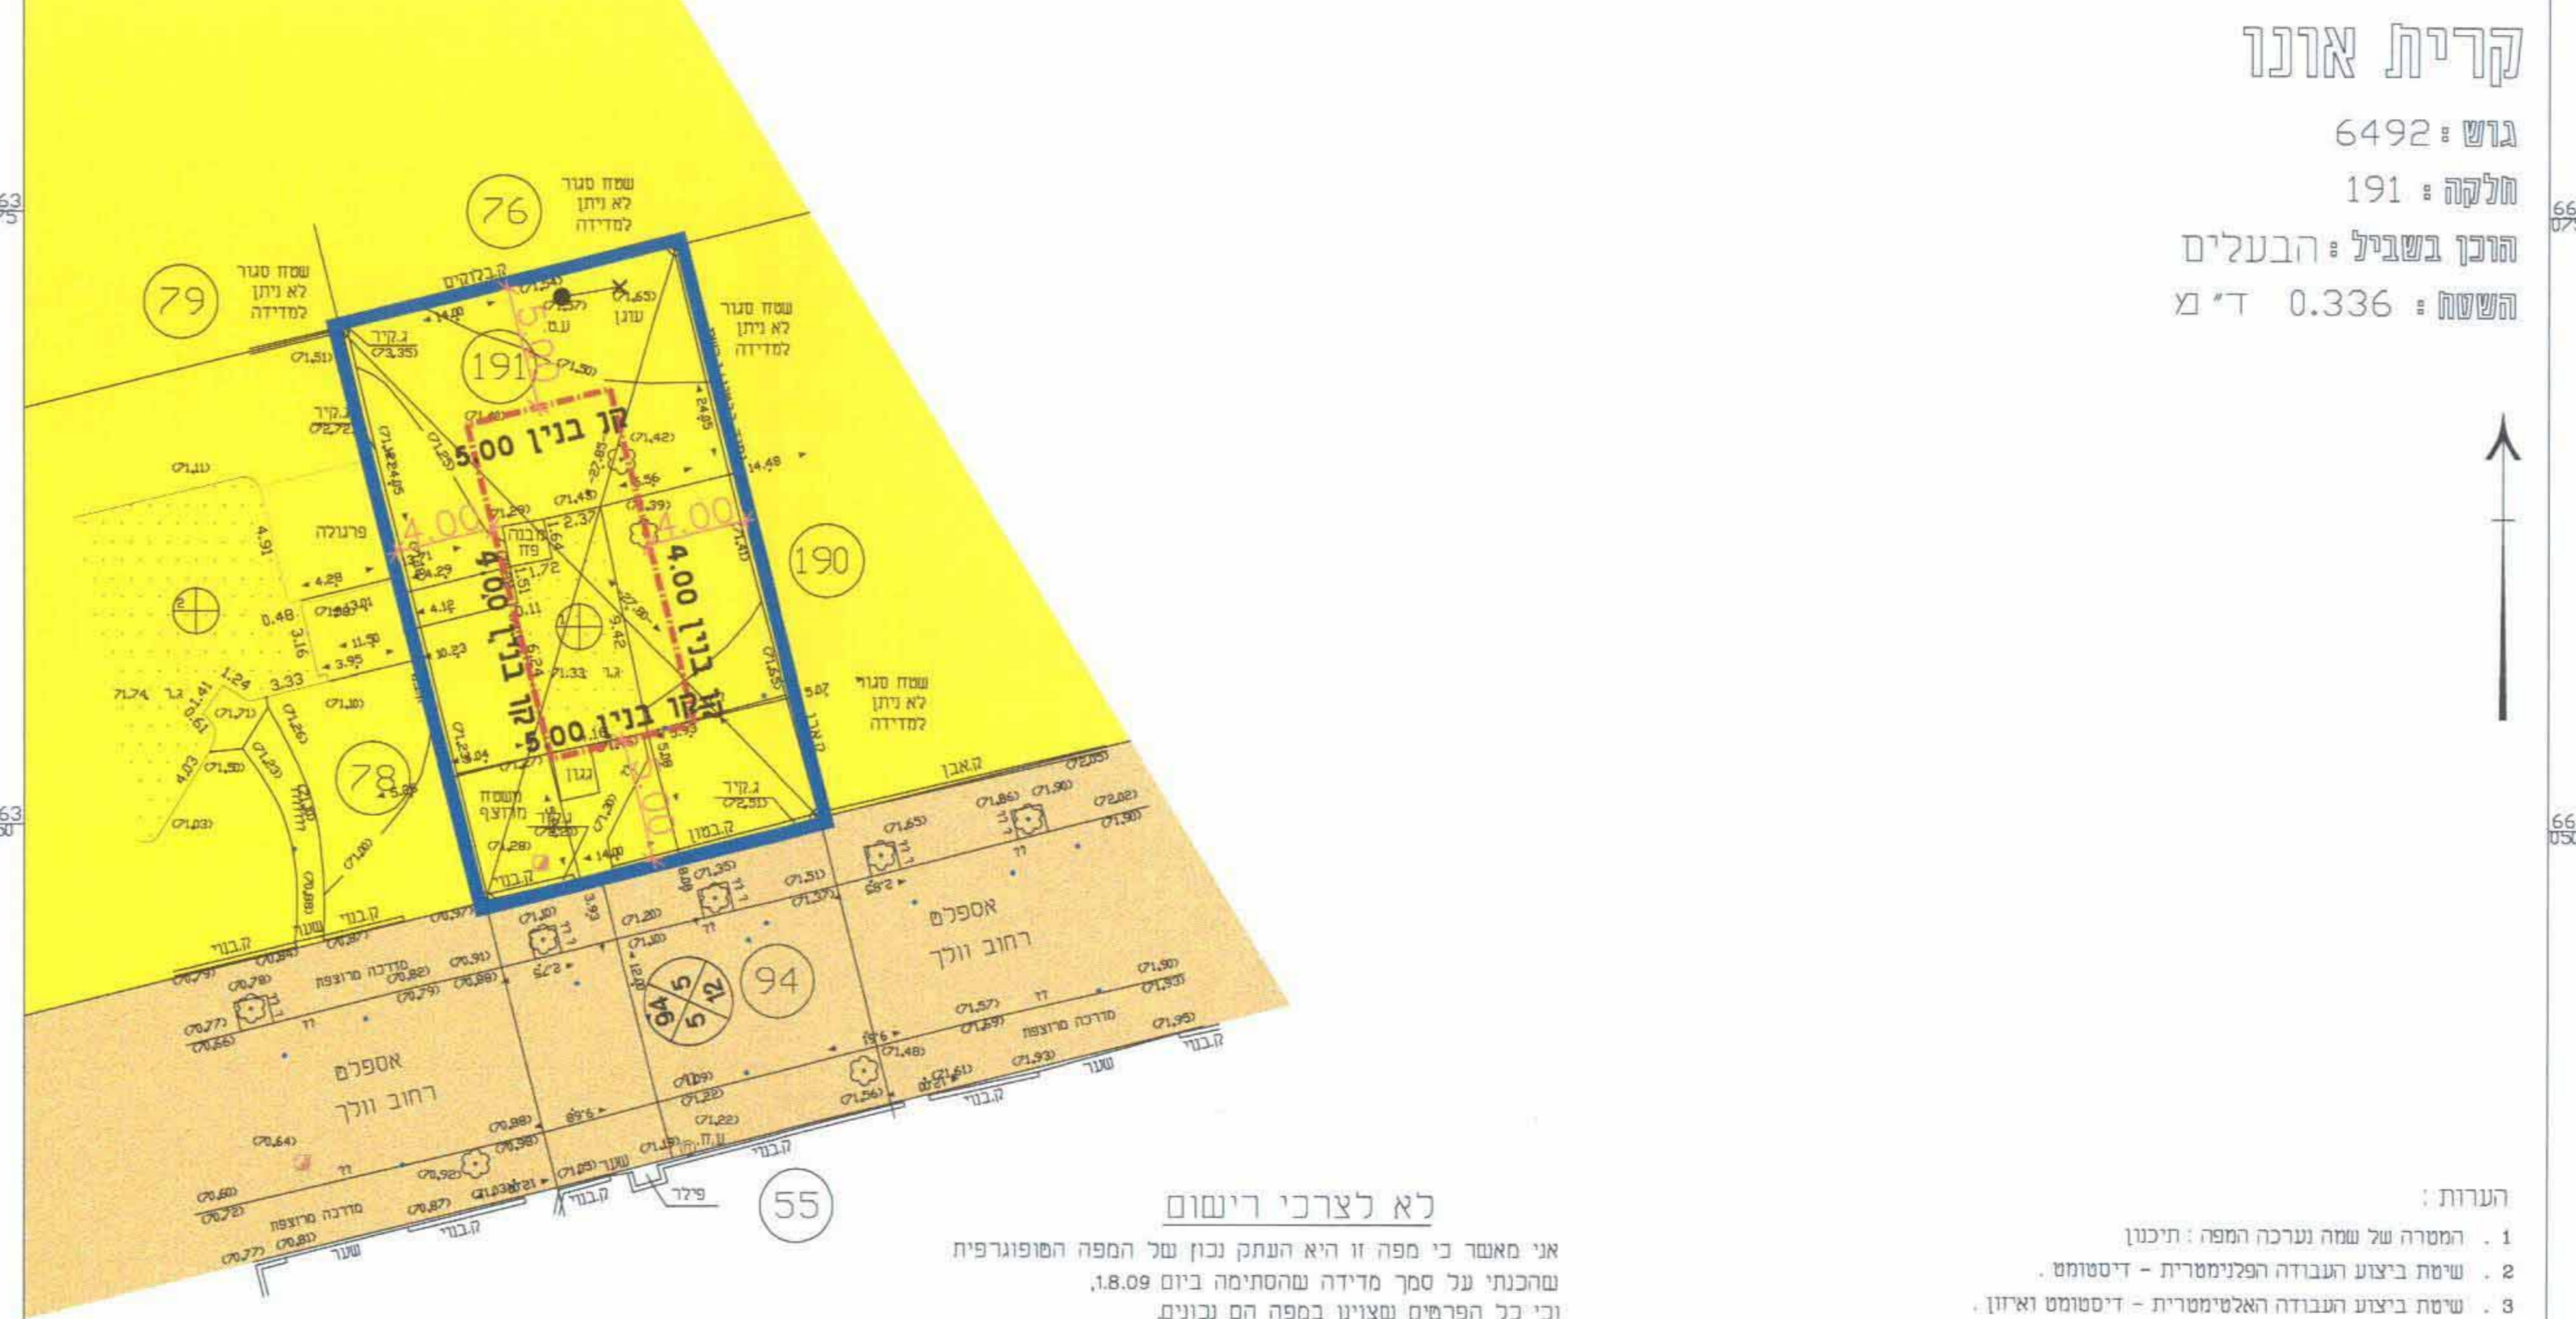

קריית אונו
 גוש: 6492
 חלקה: 191
 הוכן בשג"ע: הבעלים
 השטח: 0.336 ד"מ


לא לצרכי רישום:
 אני מאשר כי מפה זו היא התקן נכון של המפה הסופוגרפית שורכתי על סמך מדידה שהסתיימה ביום 18.09. וכי כל הפרטים שצוינו במפה הם נכונים.

07/09/2009
 מודד מוסמך מ.ר. 565
 פתח תקוה
 יורם ארנון, רח ריינס 57, פת"מ: 9307952-03, פקס: 9044026-03

מצב מאושר (עפ"י תכנית מסי קאמקול) קנ"מ 1250

מקרא מצב מוצע

- גבול תכנית לתצוגה
- מגורים א'
 - קו בנין
 - מספר חלקה 191
 - מספר תא שטח 191
 - מספר הדרך 94
 - קו בנין
 - רוחב הדרך 12

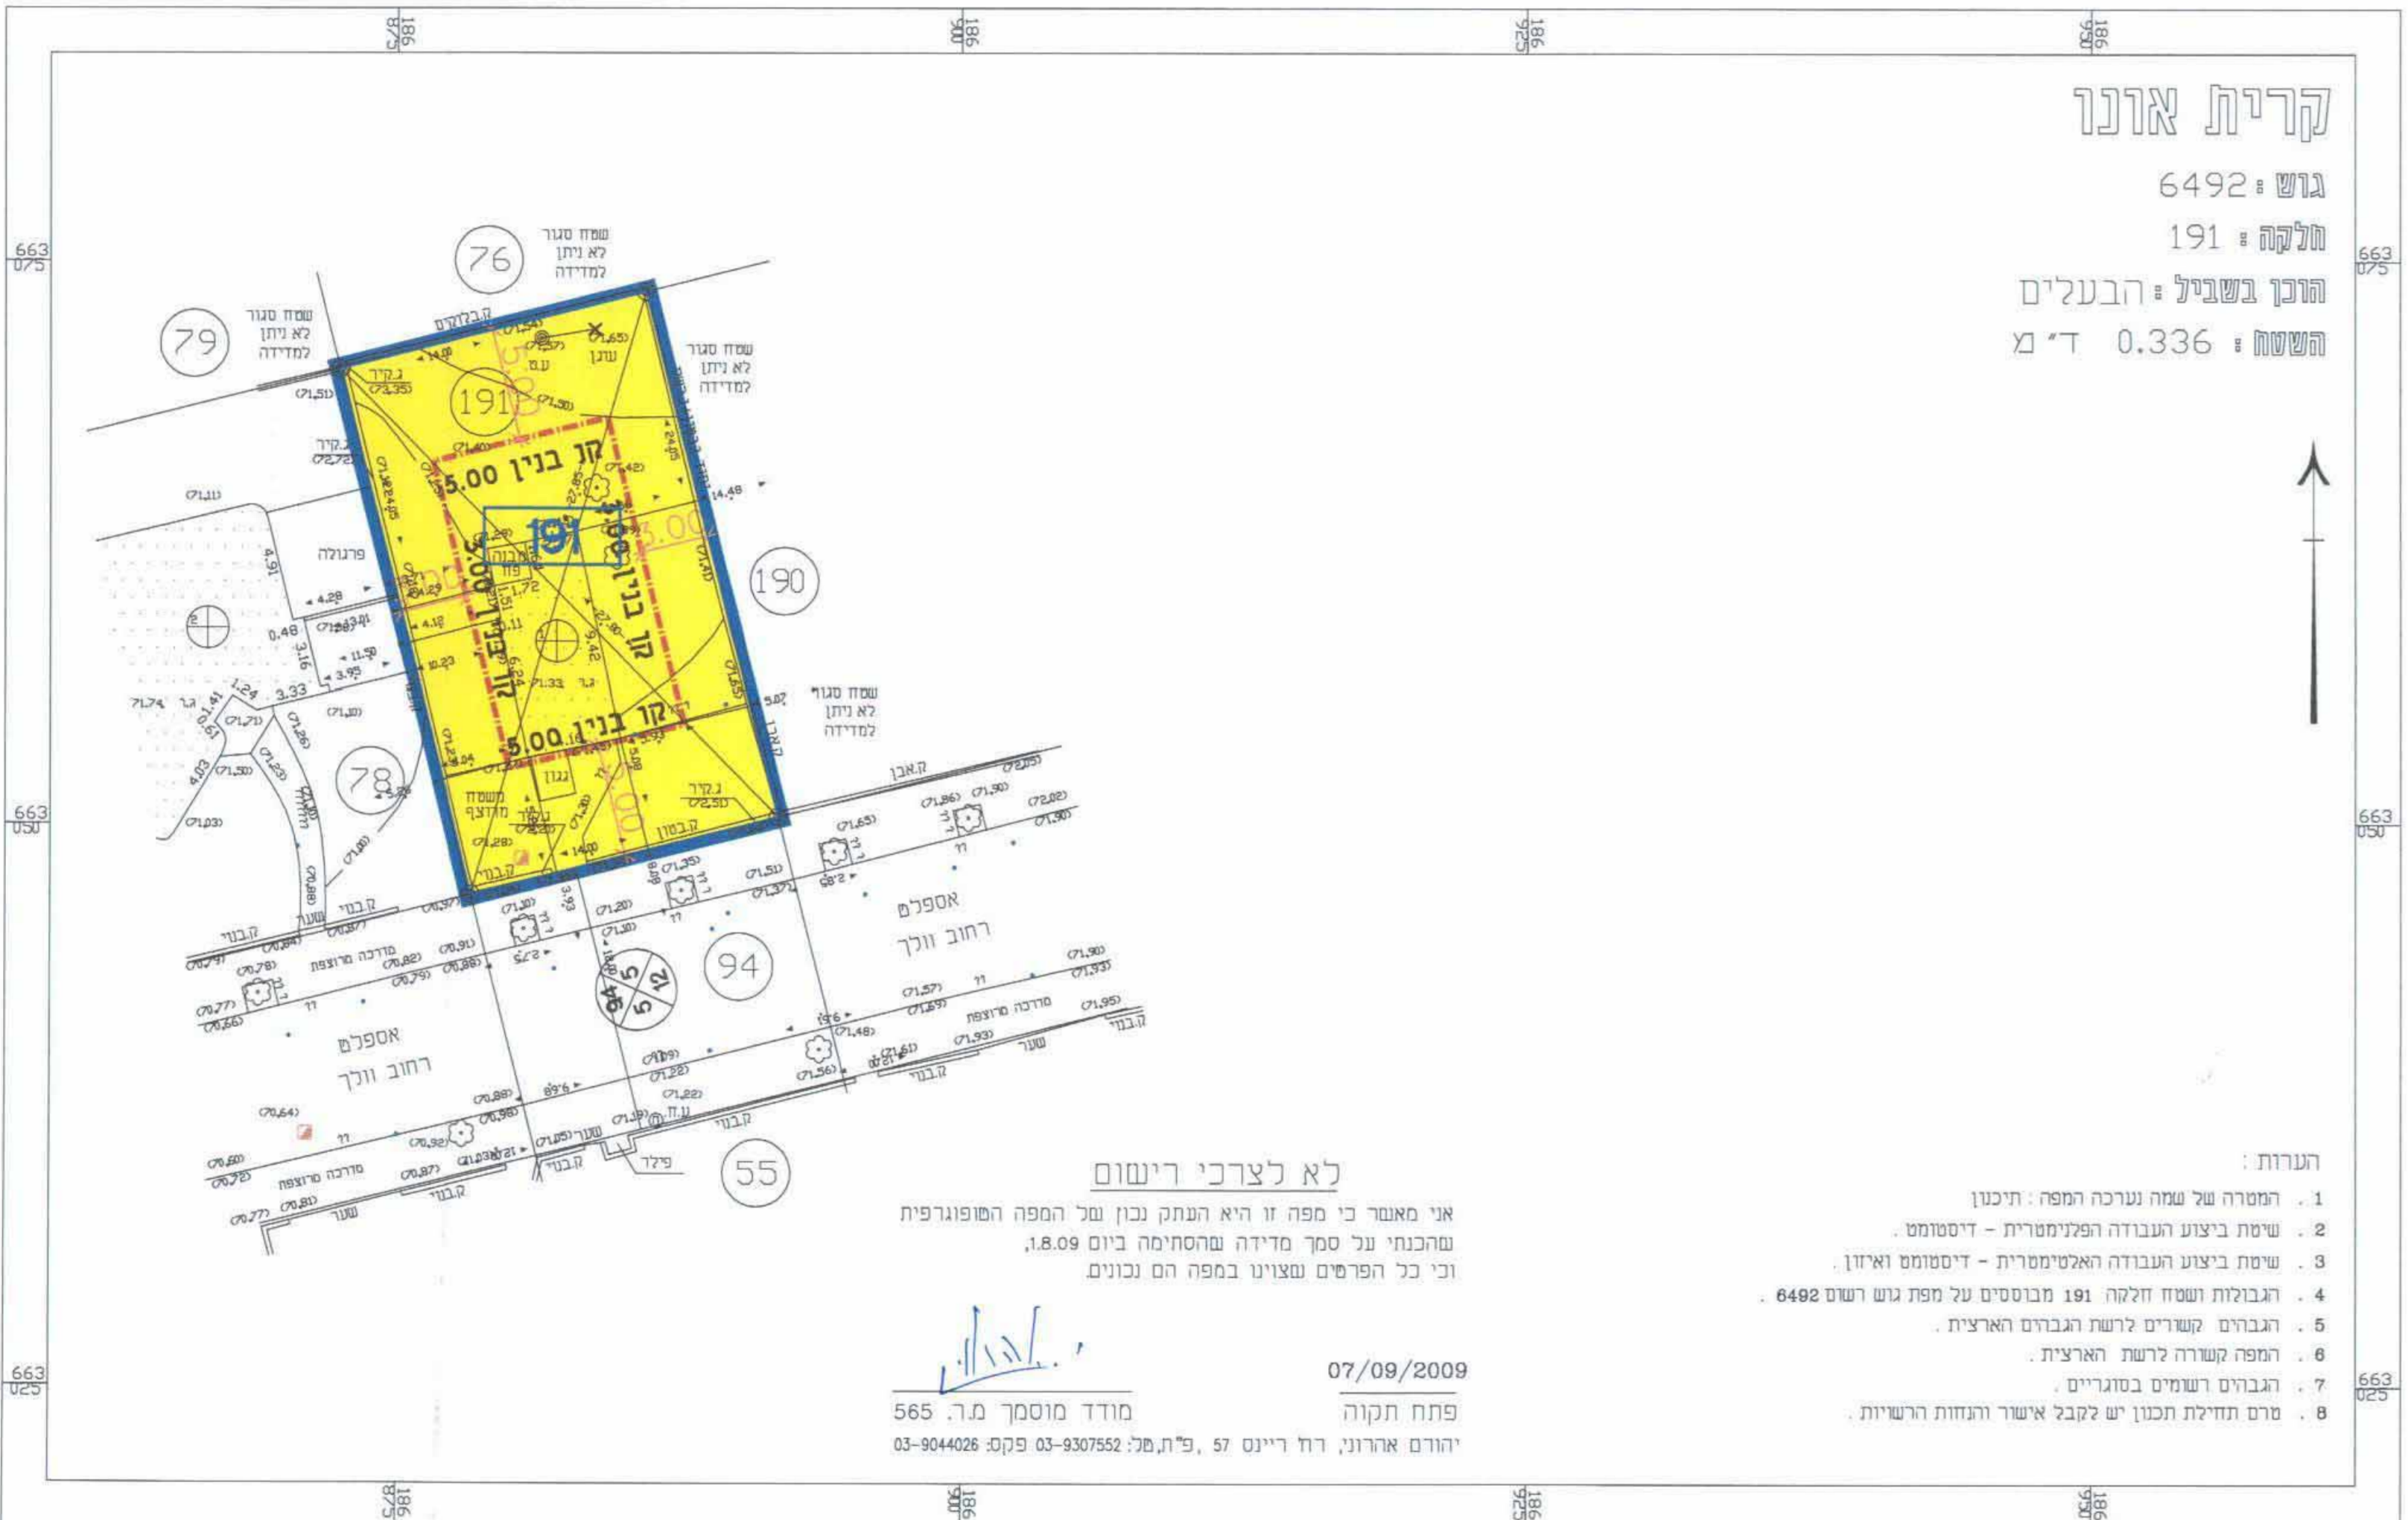

קריית אונו
 גוש: 6492
 חלקה: 191
 הוכן בשג"ע: הבעלים
 השטח: 0.336 ד"מ

לא לצרכי רישום:
 אני מאשר כי מפה זו היא התקן נכון של המפה הסופוגרפית שורכתי על סמך מדידה שהסתיימה ביום 18.09. וכי כל הפרטים שצוינו במפה הם נכונים.

07/09/2009
 מודד מוסמך מ.ר. 565
 פתח תקוה
 יורם ארנון, רח ריינס 57, פת"מ: 9307952-03, פקס: 9044026-03

מצב מוצע קנ"מ 1250