

5007640

לשכת סגוריה העיר
ניו 23.12.10

תכנית מס' גב/מק/551

מתקני חניה

תכנית מתאר מפורטת

תשריט

איוווד וזלוקח	סוכות ראשית	אופי התוכנית
-	ועדה מקומית	תכנית שניתן מכוחה להוציא היתרים

מחוז : תל אביב
 מרחב תכנון מקומי : גבעתיים
 רשות מקומית : גבעתיים
 שטח התכנית : כ-3300 דונם
 קנה מידת : 1 : 12500

נושים וחלקות בתכנית:

נוש	סוג הנוש	חלקות בשלמותן	חלקי חלקות
6150	מוסדר	בזלקו	-
6154	מוסדר	כל החלקות	-
6155	מוסדר	כל החלקות	-
6156	מוסדר	בזלקו	-
6158	מוסדר	בזלקו	-
6160	מוסדר	כל החלקות	-
6161	מוסדר	כל החלקות	-
6162	מוסדר	כל החלקות	-
6163	מוסדר	בזלקו	-
6164	מוסדר	בזלקו	-
6166	מוסדר	כל החלקות	-
6167	מוסדר	כל החלקות	-
6168	מוסדר	כל החלקות	-
7105	מוסדר	בזלקו	-

חותמות מוסד התכנון :

א. ג. (85)
 2010.003
 16.6.10

שמות וחתימות :

שם:	עיריית גבעתיים	חתימה:	[חתימה]
סוכנת:	שינקין 2 גבעתיים	תאריך:	
תלשן:	פסט:		

שם:	עיריית גבעתיים	חתימה:	[חתימה]
סוכנת:	שינקין 2 גבעתיים	תאריך:	
תלשן:	פסט:		


שם:	-	חתימה:	
סוכנת:	-	תאריך:	
תלשן:	פסט:		

שם:	ירושלם שושני	חתימה:	[חתימה]
סוכנת:	אדריכל ומתכנן ערים	תאריך:	
תלשן:	03-6701122	פסט:	03-6701262
		דואר:	shooky@shoshony.com

שם:	-	חתימה:	
סוכנת:	-	תאריך:	
תלשן:	פסט:		

תרשים סביבה

קנ"מ 1:12500

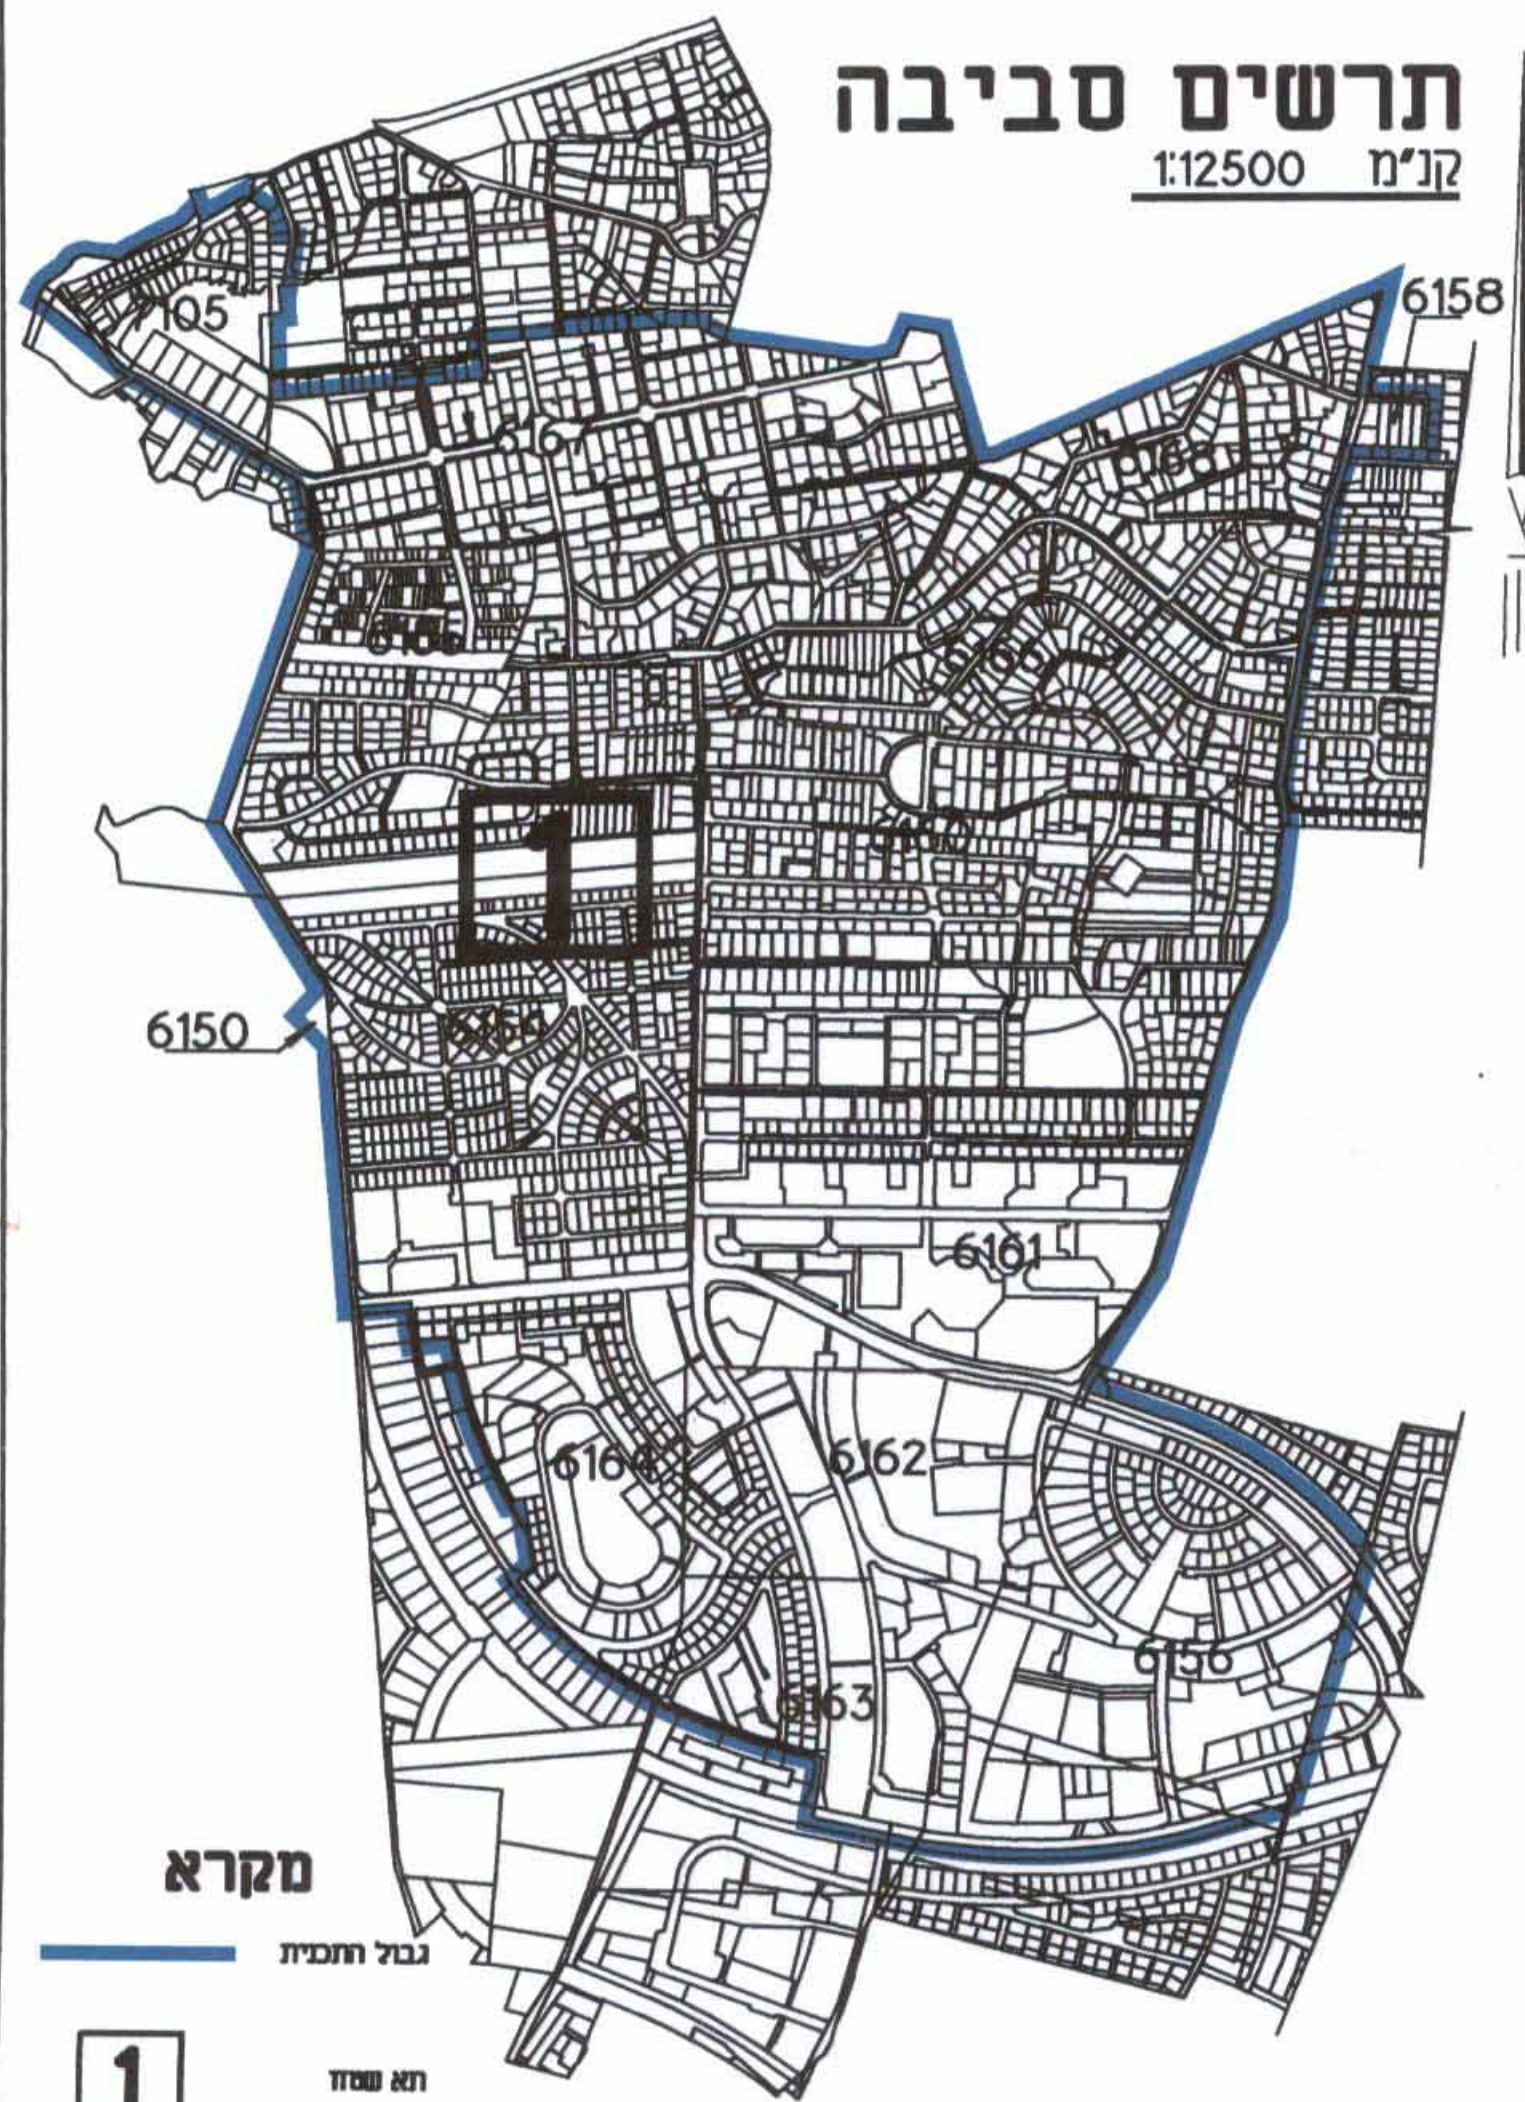

מקרא

גבול התוכנית

1

תא שטח