

תכנית מתאר מקומית הר/מק/2190

תכנית שימור עץ ברחוב חת"ם סופר

תשריט

שינוי לתכנית הר/1656

איחוד וחלוקה	סמכות ראשית	אופי התכנית
ללא איחוד וחלוקה	ועדה מקומית	תכנית שמכוחה ניתן להוציא היתרית והשראות לדרך

מחוז: תל אביב
 מרחב תכנון מקומי: הרצליה
 רשות מקומית: הרצליה
 שטח התכנית: 1.02 דונם
 קנה מידה: 1:500

גוש	חלקות בשלמותן	חלקי חלקות
6546	885	465, 884, 451, 463, 332

חותמת מוסד התכנון:

הועדה המקומית לתכנון ובניה
 מרחב הרצליה
 חוק התכנון והבניה חשיבה-1965
 אשר תכנית מסי (מא) 1490
 התכנית מאושרת מכה קניה 108
 לחוק חוקול מיום (מא) 0010


מנכ"ל הועדה המקומית: יריר רגעה (מקומית)

אאוטרת

שלב: הפקדה מהדורה: 2 מהדורה: 7.9.2010

שמות וחתימות:



יחס התכנית	שם:	הועדה המקומית לתכנון ולבניה הרצליה	חתימה:
	כתובת:	רחוב בן גוריון 2 הרצליה	דוא"ל:
מגיש התכנית	שם:	הועדה המקומית לתכנון ולבניה הרצליה	חתימה:
	כתובת:	רחוב בן גוריון 2 הרצליה	דוא"ל:
בעל הזכויות בקרקע	שם:	עיריית הרצליה	חתימה:
	כתובת:	רחוב בן גוריון 2 הרצליה	דוא"ל:
עורך התכנית	שם:	גונן אדריכלים ומתכנני ערים בע"מ	חתימה:
	כתובת:	רחוב קדש ברנע 3 תל אביב 69986	דוא"ל:
מודד	שם:	שלטינגר מדידות ומערכות מידע בע"מ	חתימה:
	כתובת:	רח' החומה 12, ראשל"צ	דוא"ל:

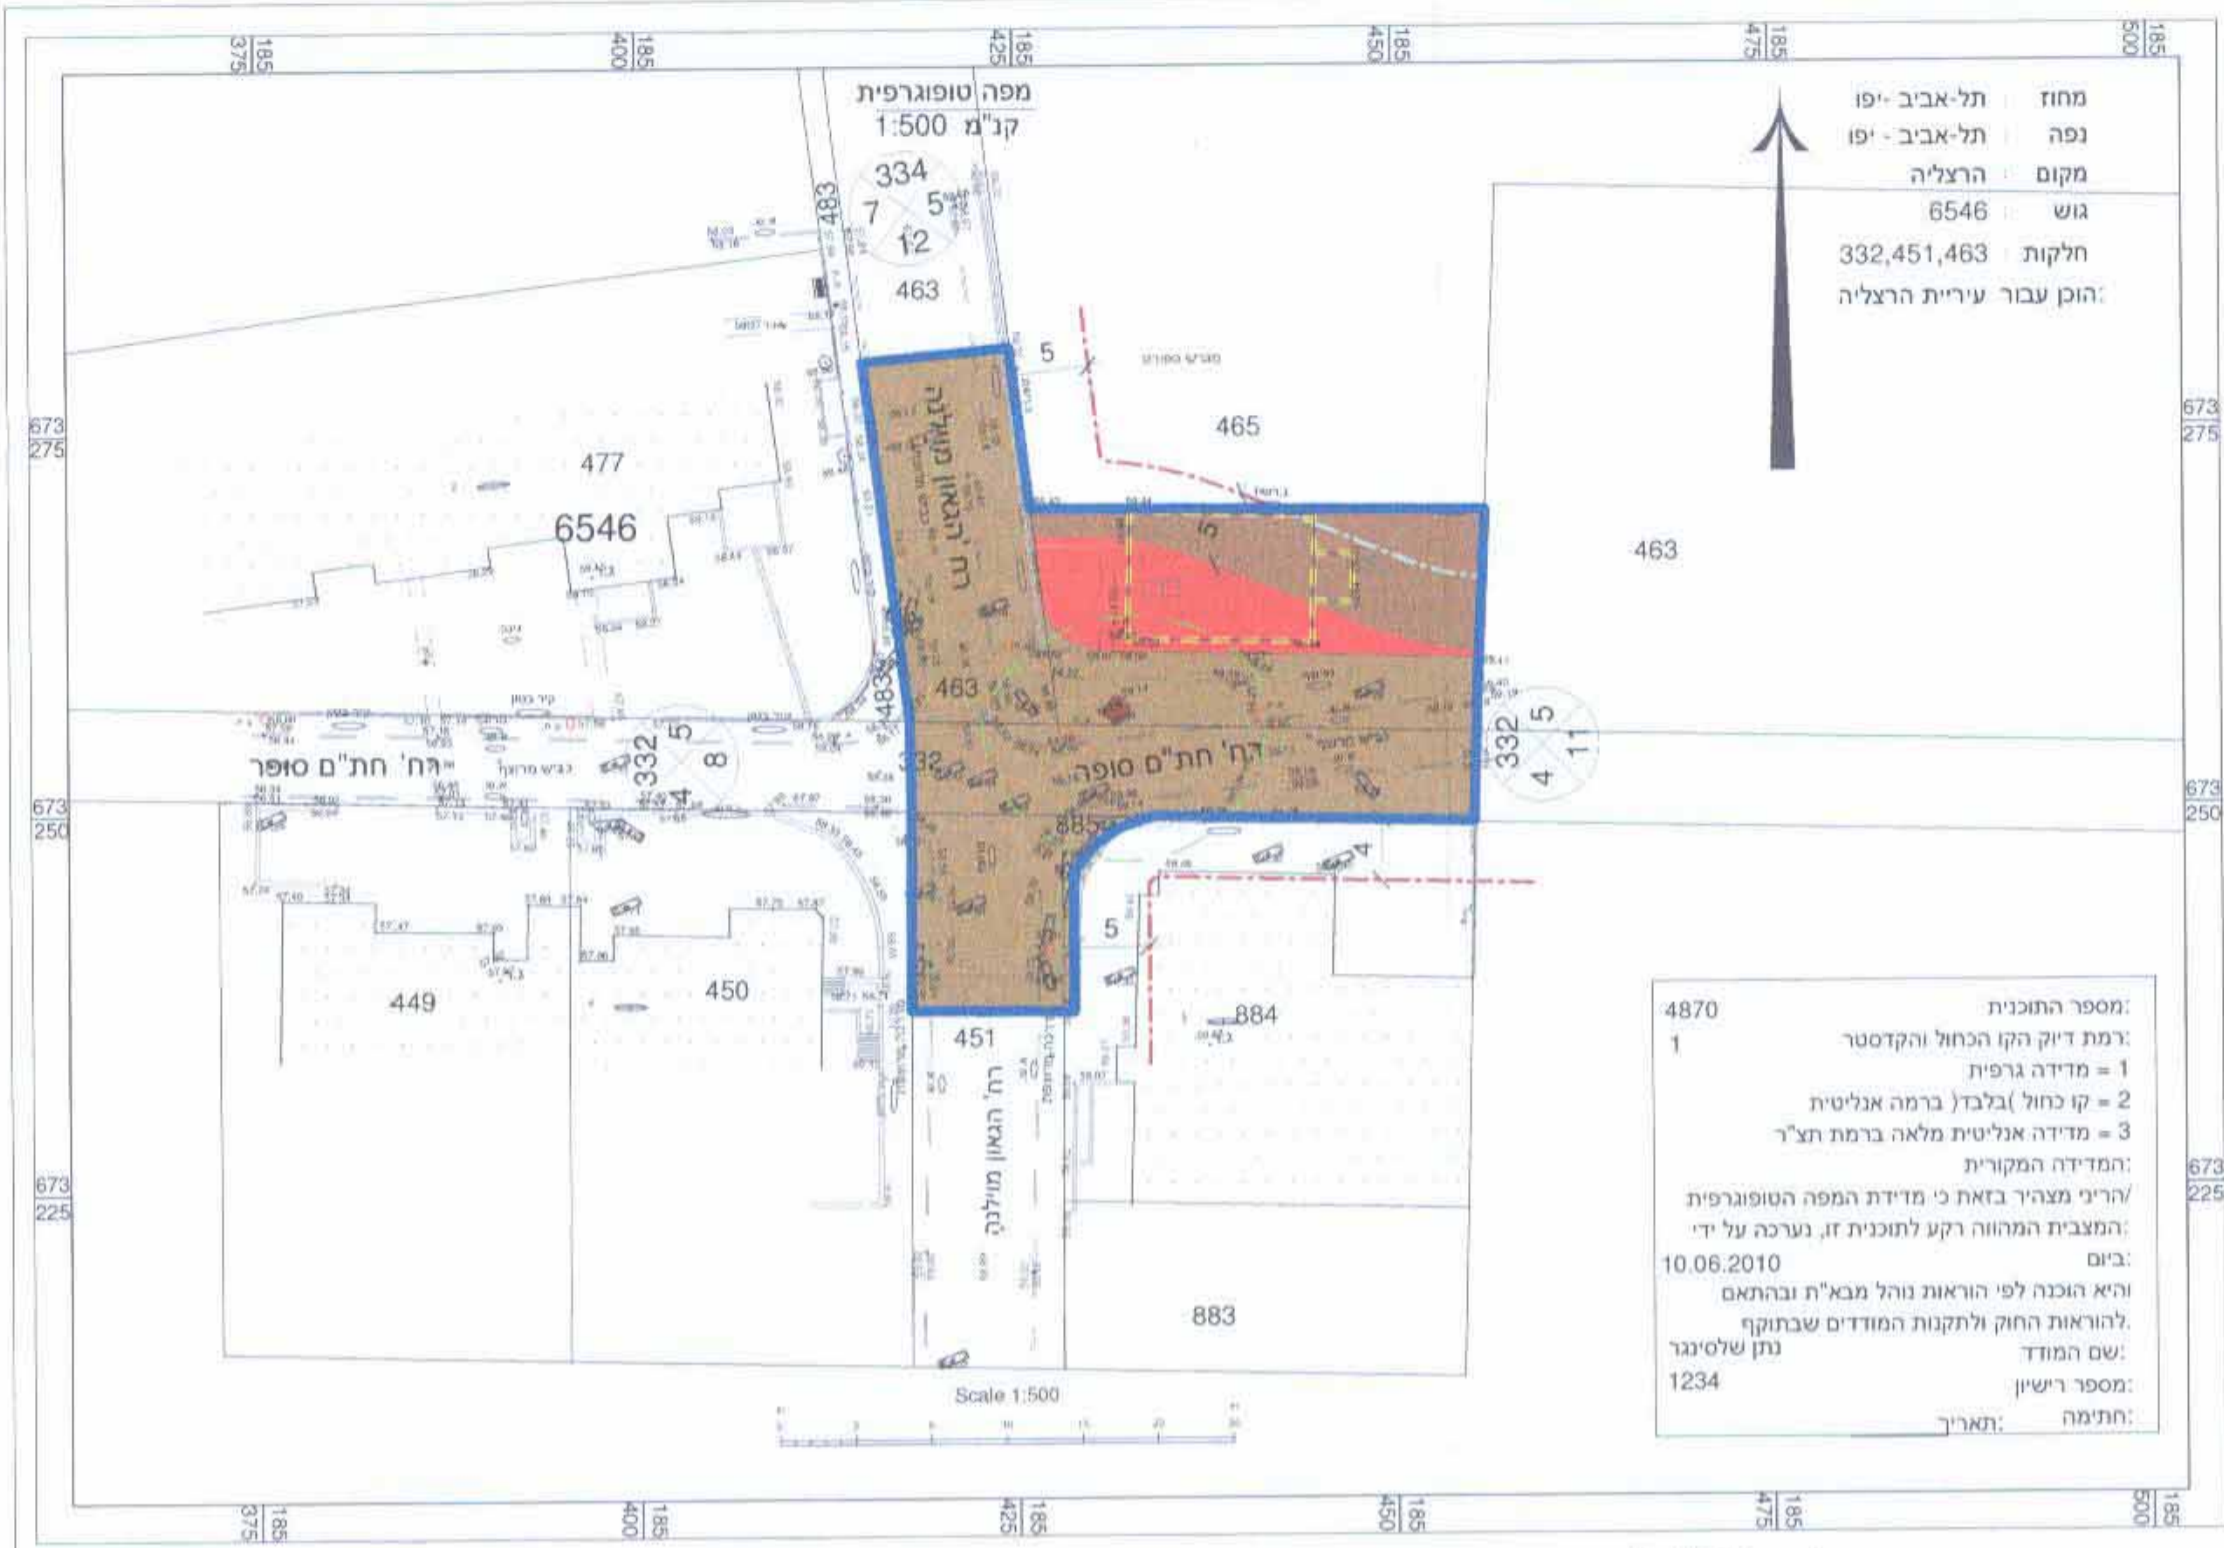

תכנית מצב מוצע קנ"מ 1:500

מקרא מצב מוצע

- דרך מוצעת
- מבנה להריסה
- גבול תכנית
- מספר תא שטח
- עץ/עצים לשימור
- דרך מאושרת
- מבנים ומוסדות ציבור
- קו בניין
- קו בניין על רקע גוון אדום

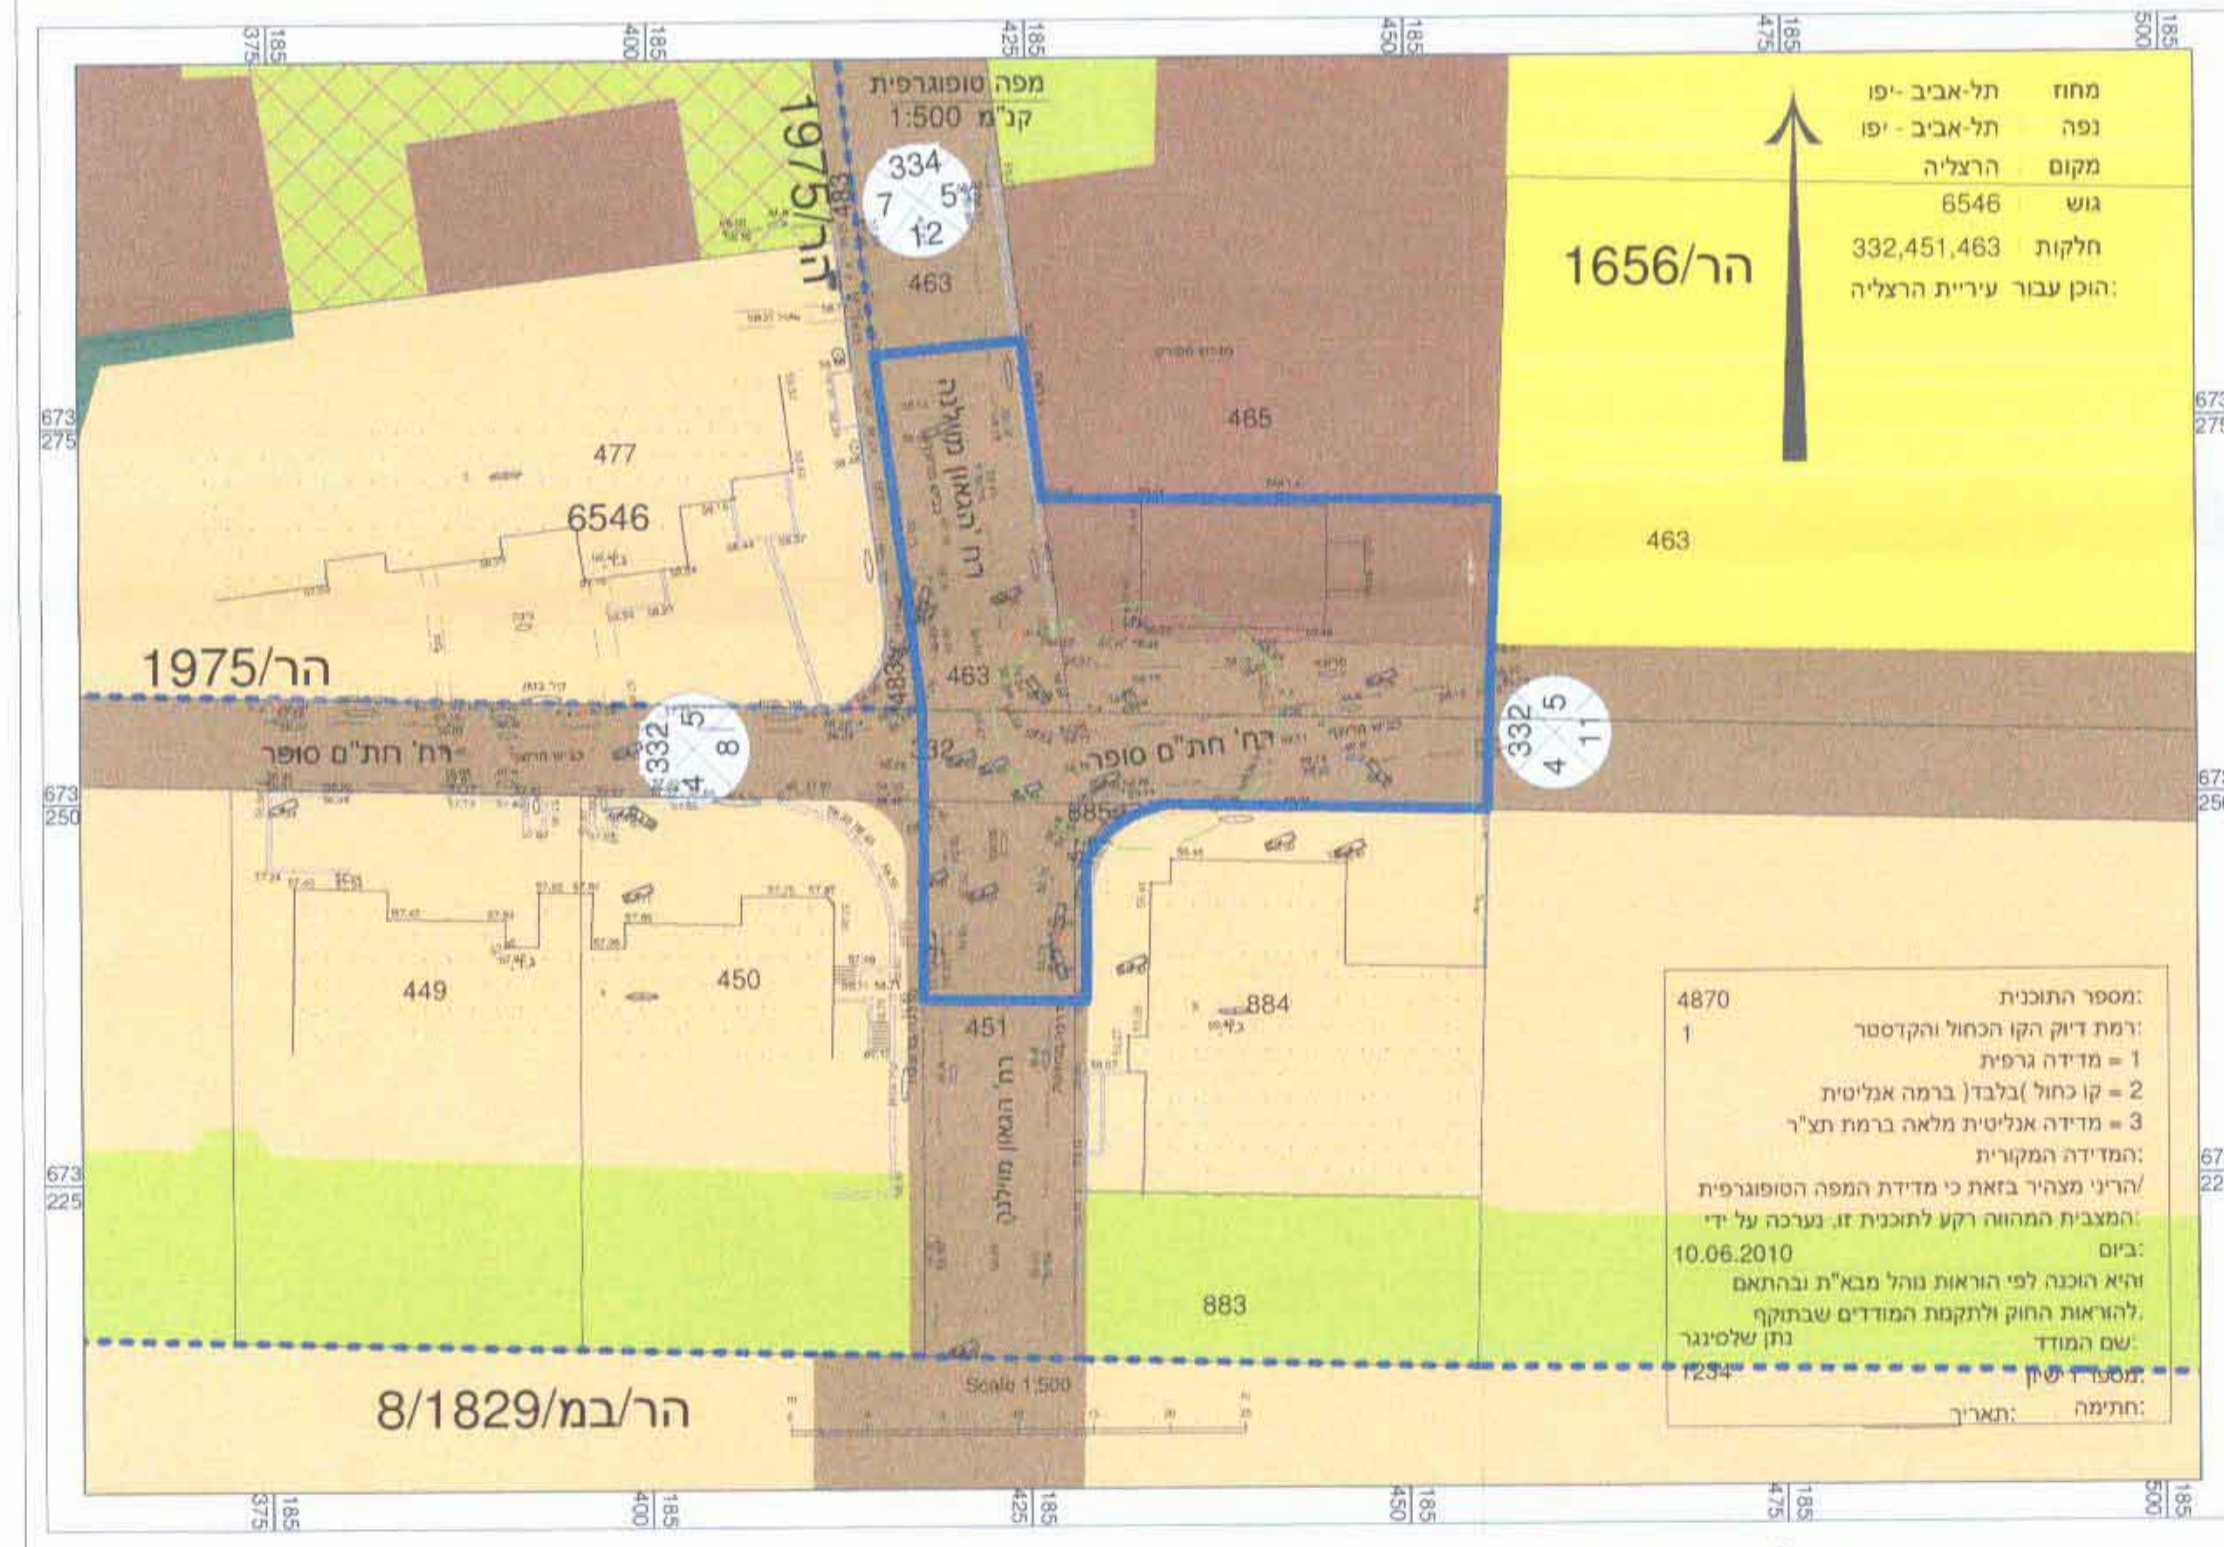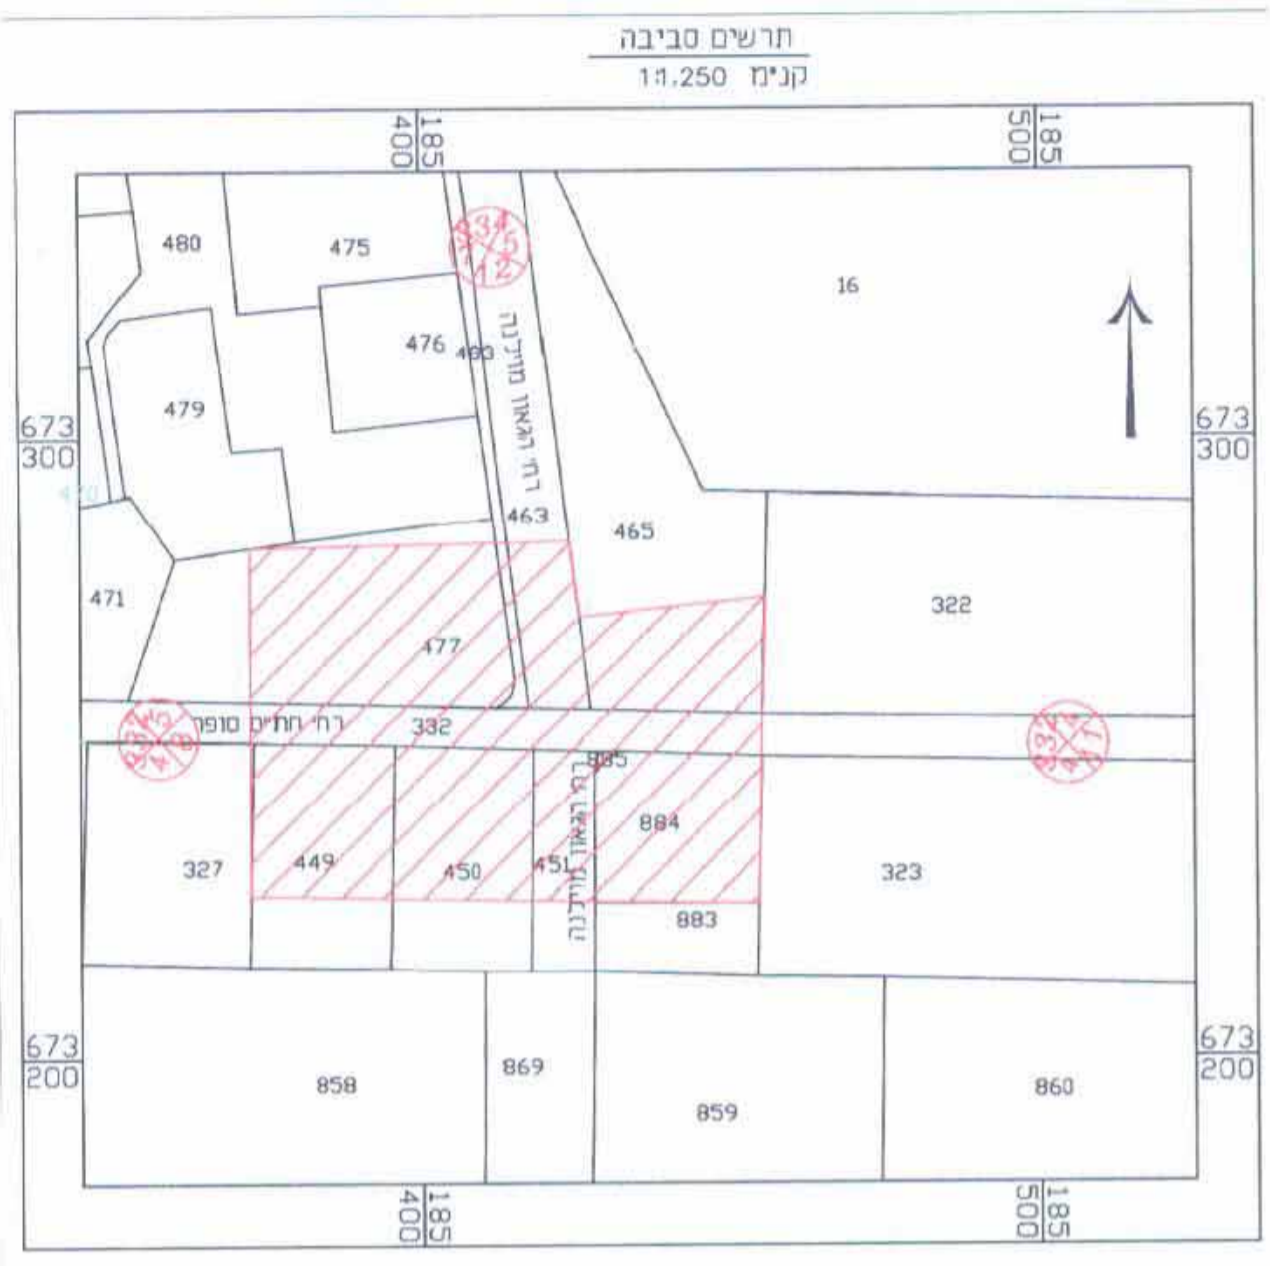

תכנית מצב מאושר קנ"מ 1:500

מקרא מצב מאושר:

- דרך מאושרת
- שביל
- שטח ציבורי פתוח
- מגורים א
- דיור מיוחד
- מבנים ומוסדות ציבור
- חניה
- גבול תכניות מאושרות
- גבול תכנית

טבלת שטחים

ייעוד קרקע	מצב קיים		מצב מוצע	
	שטח	אחוז	שטח	אחוז
דרך קיימת	745	72.8	745	72.8
דרך מוצעת	-	-	124	12.1
שטח לבניית ציבור	278	27.2	154	15.1
סך הכל	1023	100	1023	100