


# תרשים סביבה

ק"מ 1:12500

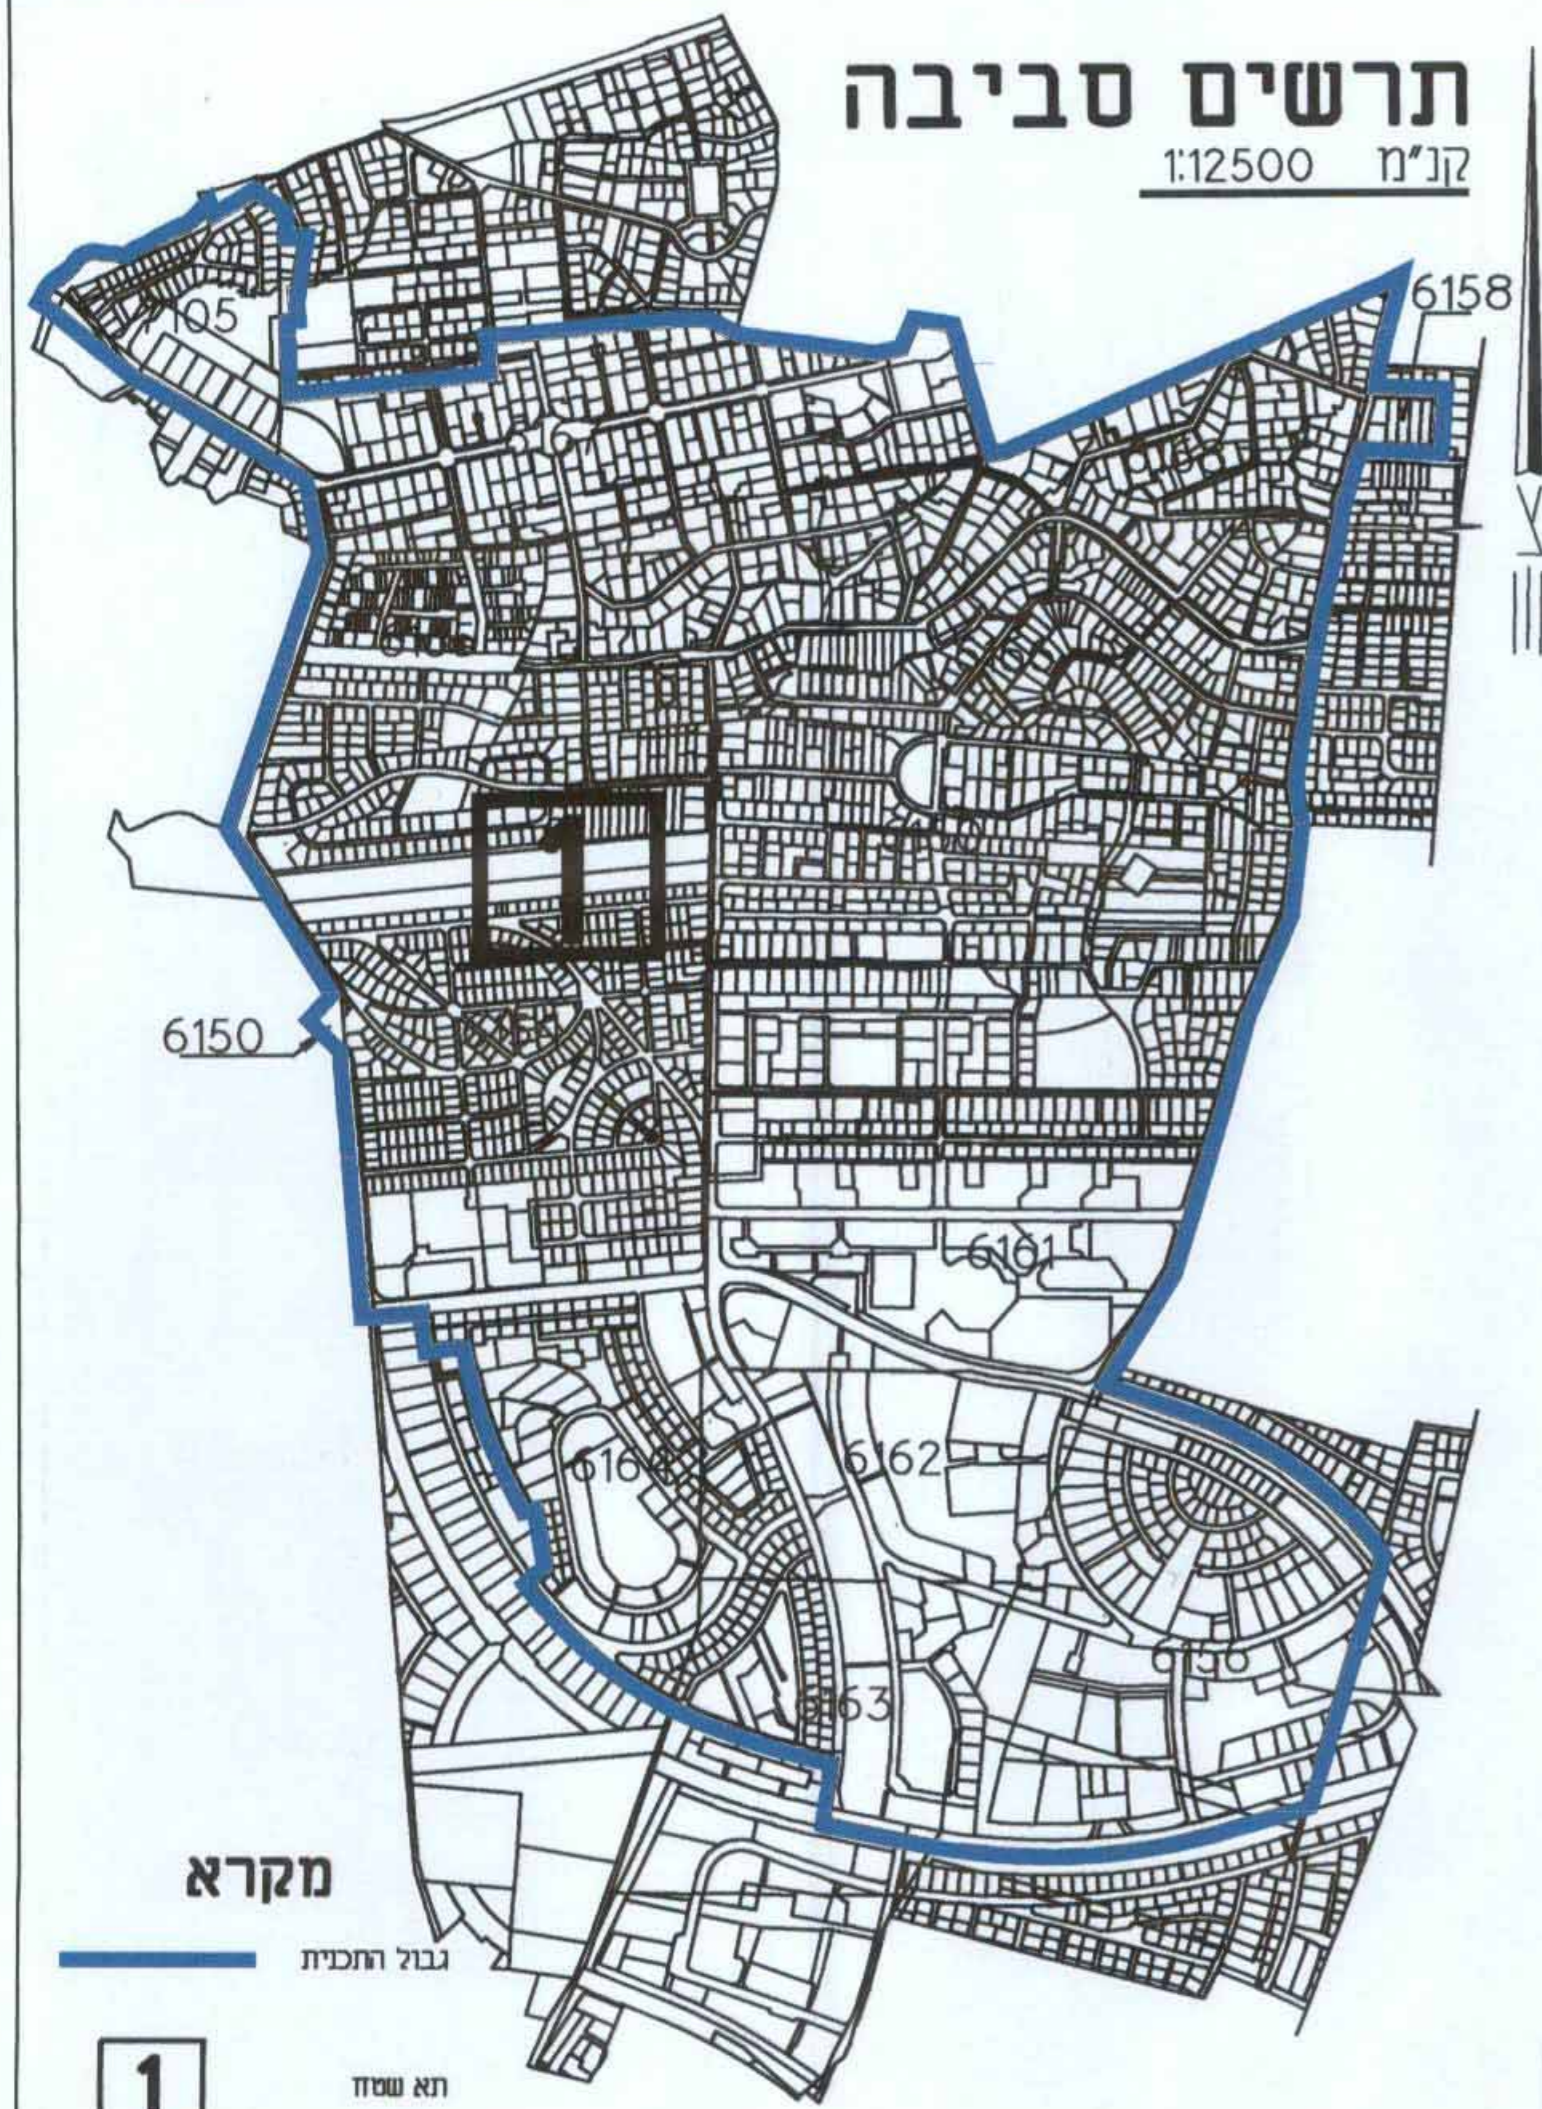

**מקרא**  
גבול התכנית  
תא שטח

1

**שמות וחתימות :**

|         |                  |        |  |
|---------|------------------|--------|--|
| שם:     | עיריית גבעתיים   | חתימה: |  |
| סוכנות: | עיריית גבעתיים   | חתימה: |  |
| מלשן:   | שינקין 2 גבעתיים | חתימה: |  |
| מסמך:   |                  | חתימה: |  |

|         |                  |        |  |
|---------|------------------|--------|--|
| שם:     | עיריית גבעתיים   | חתימה: |  |
| סוכנות: | עיריית גבעתיים   | חתימה: |  |
| מלשן:   | שינקין 2 גבעתיים | חתימה: |  |
| מסמך:   |                  | חתימה: |  |

|         |     |        |  |
|---------|-----|--------|--|
| שם:     | --- | חתימה: |  |
| סוכנות: | --- | חתימה: |  |
| מלשן:   | --- | חתימה: |  |
| מסמך:   | --- | חתימה: |  |

**שושני יהושע**  
אדריכל ומתכנן ערים  
ולצמח אב גבעתיים 5226  
טל' 03-6701122, פקס' 03-6701262

|         |                      |        |  |
|---------|----------------------|--------|--|
| שם:     | יורשטרוג שושני       | חתימה: |  |
| סוכנות: | אדריכל ומתכנן ערים   | חתימה: |  |
| מלשן:   | רח' ויצמן 6א גבעתיים | חתימה: |  |
| מסמך:   |                      | חתימה: |  |

|         |     |        |  |
|---------|-----|--------|--|
| שם:     | --- | חתימה: |  |
| סוכנות: | --- | חתימה: |  |
| מלשן:   | --- | חתימה: |  |
| מסמך:   | --- | חתימה: |  |

## תכנית מסי גב\מק\519

קווי בנין ומרתפים, חניות מקורות ומחסנים דירתיים

### תכנית מתאר מפורסת

תשרים

| איחוד וחלוקה | מטכות ראשית | אופי ותכנית                      |
|--------------|-------------|----------------------------------|
| -            | ועדה מקומית | תכנית שניתן מכוחה להוציא דירתיים |

**מחוז :** תל אביב  
**מרחב תכנון מקומי :** גבעתיים  
**רשות מקומית :** גבעתיים  
**שטח התכנית :** כ-3300 דונם  
**קנה מידה:** 1 : 12500

**גושים וחלקות בתכנית:**

| גוש  | סוג הגוש | חלקות בשלמותן | חלקי חלקות |
|------|----------|---------------|------------|
| 6150 | מוסדר    | בחלקו         | ---        |
| 6154 | מוסדר    | כל החלקות     | ---        |
| 6155 | מוסדר    | כל החלקות     | ---        |
| 6156 | מוסדר    | בחלקו         | ---        |
| 6158 | מוסדר    | בחלקו         | ---        |
| 6160 | מוסדר    | כל החלקות     | ---        |
| 6161 | מוסדר    | כל החלקות     | ---        |
| 6162 | מוסדר    | כל החלקות     | ---        |
| 6163 | מוסדר    | בחלקו         | ---        |
| 6164 | מוסדר    | בחלקו         | ---        |
| 6166 | מוסדר    | כל החלקות     | ---        |
| 6167 | מוסדר    | כל החלקות     | ---        |
| 6168 | מוסדר    | כל החלקות     | ---        |
| 7105 | מוסדר    | בחלקו         | ---        |

**חותמות מוסד התכנון :** המקומית לתכנון ובניה - גבעתיים

אישור תכנית מסי גב\מק\519

התוכנית תאושר והחליטה תאושר את התכנית

26.1.04  
2010004