

7662 ש"ס

תכנית שיכון ציבורי בני ברק, רח' דנגור

תוכנית מס': 3/36/27 שינוי לתש"צ 3/36/8

הוכנה על-פי חוק רישום שיכונים ציבוריים (הוראת שעה) תשכ"ד 1964

מחוז: תל אביב

נפה: תל אביב - יפו

ישוב: בני ברק

גוש	חלקי חלקה
7361	44

בעל הקרקע: רשות הפיתוח
שטח התכנית: 2.138 דונם
קנה מידה: 1:500

טבלת שטחים


יעוד	מגרש	שטח בדונם	אחוז
מגורים	1	2.138	100

התכנית מבוססת על מפת מדידה של מ"ר יהודה גפן
מתאריך 1.9.2010 על פי תב"ע: בב/534

מקרא

- מגורים
- גבול תכנית
- מספר מגרש

תרשים סביבה בקנ"מ 1:3,000

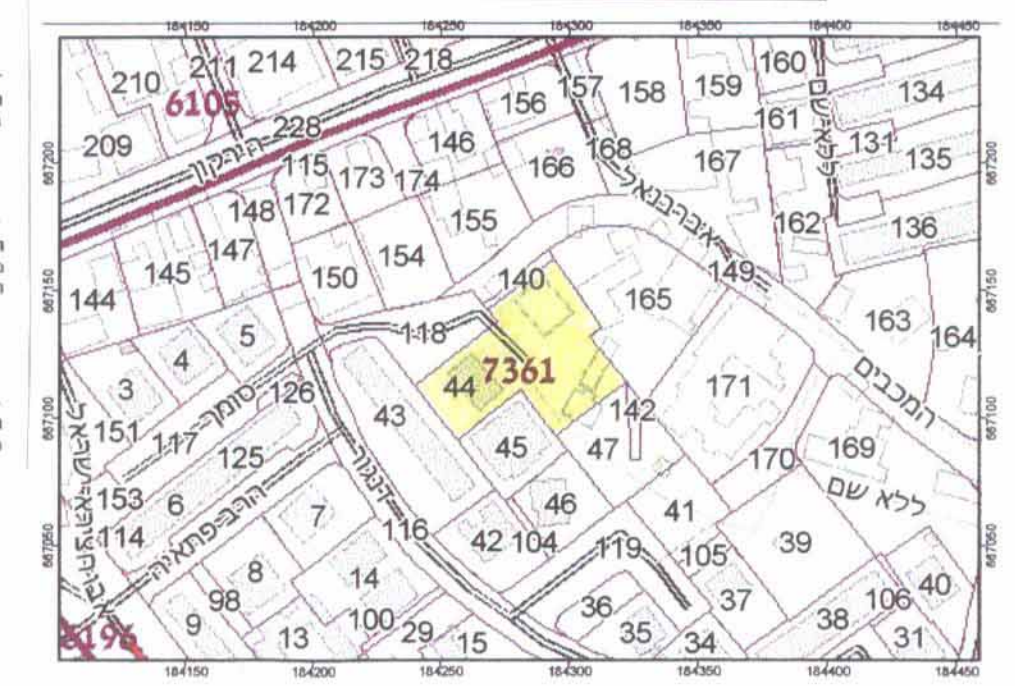

חוק רישום שיכונים ציבוריים
הוראת שעה - תשכ"ד - 1964


ועדת התאום
תאריך: 30.3.2011

חתימת נציג שר הבינוי והשיכון: *[Signature]*
חתימת נציג שר הפנים: *[Signature]*
חתימת נציג שר המשפטים: *[Signature]*
חתימת נציג מנהל מקרקעי ישראל: *[Signature]*
חתימת נציג הרשות המקומית: *[Signature]*
חתימת נציג השר לאיכות הסביבה: *[Signature]*
חתימת נציג המרכז למימון ישראל: *[Signature]*

חתימת מנהל מקרקעי ישראל
בשם בעל המקרקע

חתימת היועץ
מושרד הבינוי והשיכון
רישום שיכונים ציבוריים

חתימת המגיש
מושרד הבינוי והשיכון

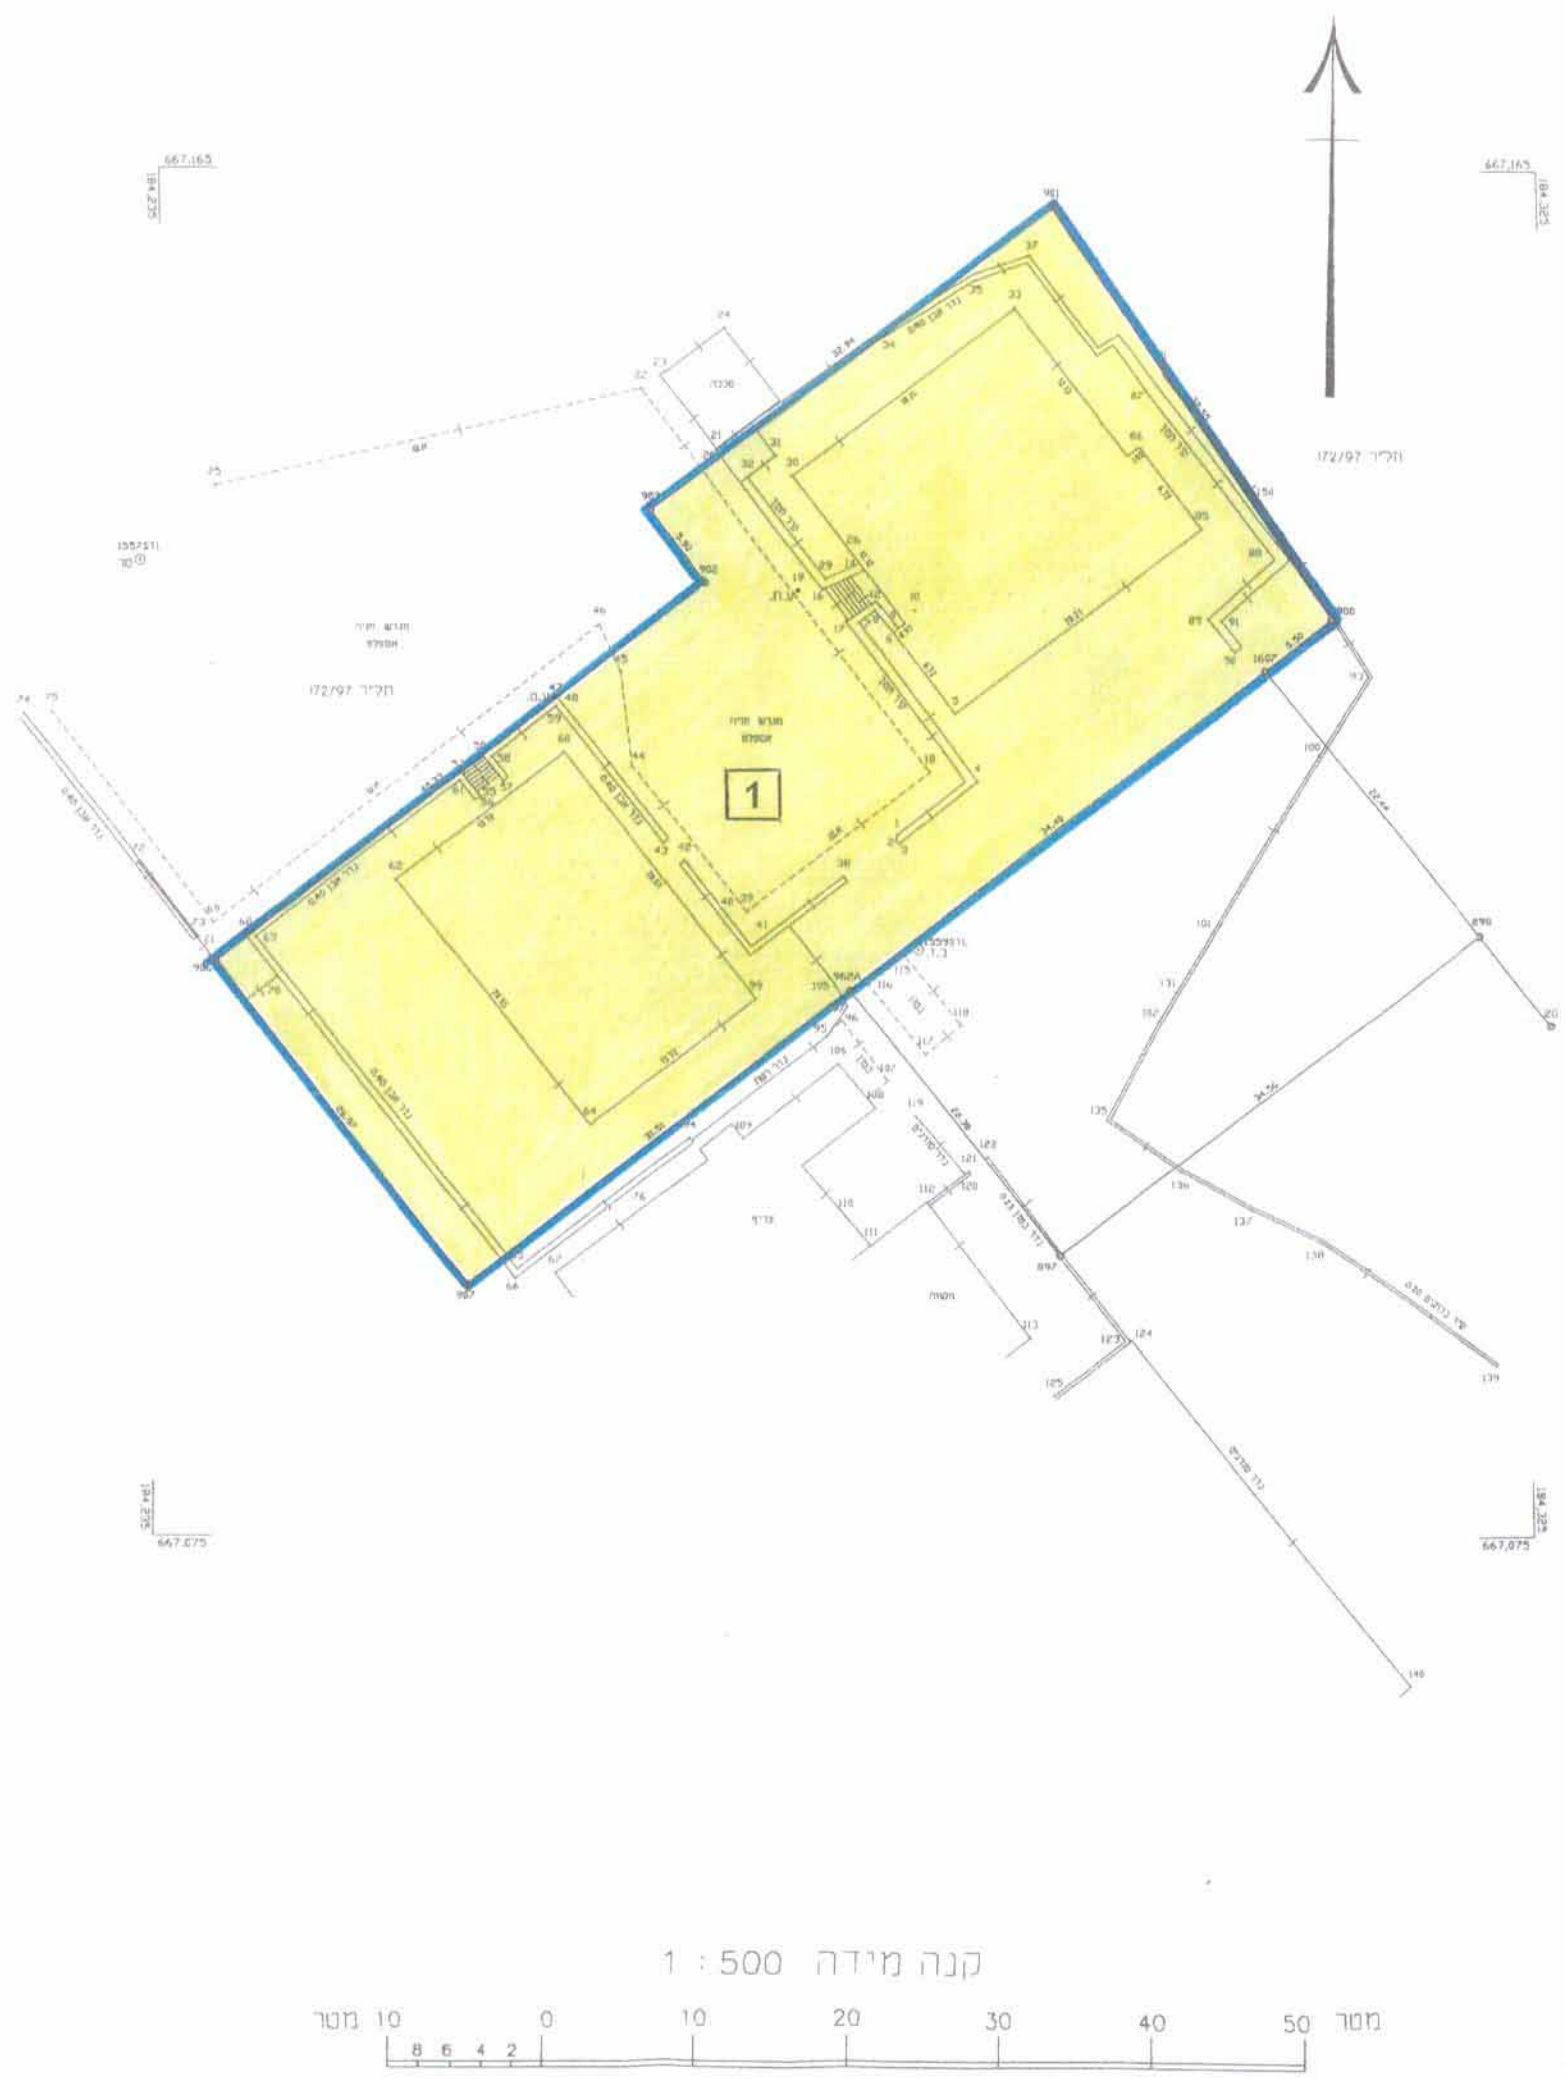

קנה מידה 1:500