

תכנית מס' תאמק\3916 "תיאטרון האוהל - פרישמן 46" תכנית מפורטת תשריט

איחוד	סמכות ראשית	אופי התכנית
-	ועדה מקומית	תכנית שמכוחה ניתן להוציא חיתכים או הרשות

מחוז: תל אביב
רשות מקומית: תל אביב

שטח התכנית:
קנה מידה: 1 : 500

גושים וחלקות בתכנית:

גוש	סוג הגוש	חלקות בשלמותן	חלקי חלקות
7091	מוסדר	3-9, 64	2

חוזמות מוסד התכנון:




שמות וחתימות:

יזום התכנית	אירוסטאם השקעות בע"מ סוכנות: רח' יבנה 2, תל אביב טל: 03-5254446 פקס: 03-5253336 דוח"ק: 520038078
מגיש התכנית	אירוסטאם השקעות בע"מ סוכנות: רח' יבנה 2, תל אביב טל: 03-5254446 פקס: 03-5253336 דוח"ק: 520038078
בעל הזכויות בקרקע	אירוסטאם השקעות בע"מ סוכנות: רח' יבנה 2, תל אביב טל: 03-5254446 פקס: 03-5253336 דוח"ק: 520038078
עורך התכנית	יסקי-מור-סיון אדריכלות ומתכנני ערים סוכנות: בן גוריון 1, בני-ברק טל: 03-6158000 פקס: 03-6158001 דוח"ק: 59022235
מודד	איחוד מודדים מוסמכים בארץ ישראל סוכנות: מזא"ח 1, תל אביב טל: 03-6293214 פקס: 03-5280103 דוח"ק: 520038078

טבלת תא שטח קיסם :				טבלת תא שטח מועטם :			
עור	תא שטח	מ"ר	סרי"כ	עור	תא שטח	מ"ר	סרי"כ
מסרים 1 (+)	64	982	סרי"כ	מסרים א	101	982	982
מסרים מיוחד (+)	א'	2,634	2,634	רח' מיוחד	2018	2,634	2,634
פרסי מחוץ	א"	650	650	פרסי מחוץ	2018	650	650
סרי"כ	4,266	4,266	סרי"כ	סרי"כ	4,266	4,266	4,266

(א) עוד שלא ע"פ פכאל

שלב: מתן תוקף
מהדורה: ראשונה
תאריך: 16.06.2011

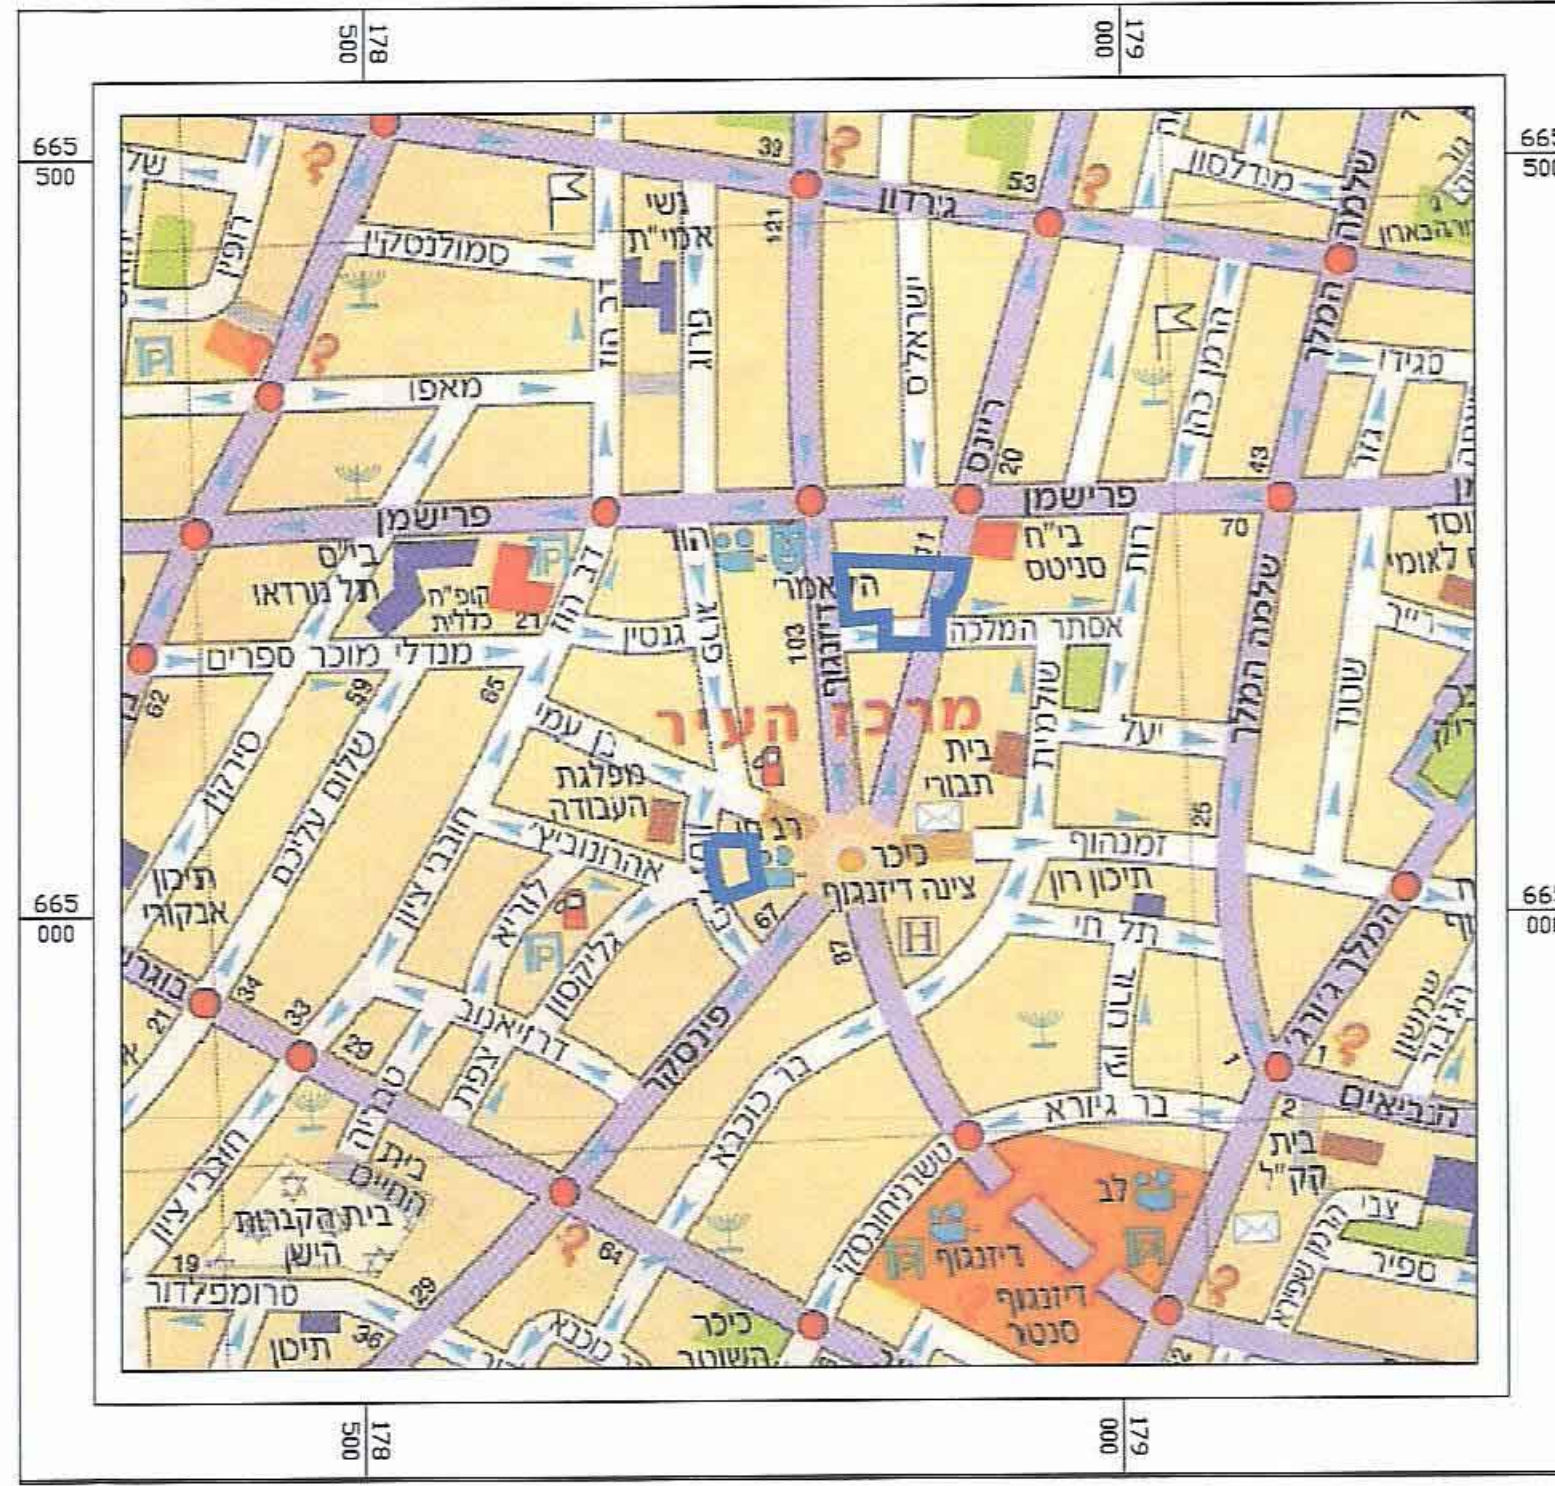


תרשים טביבה קנ"מ 1:5000




תרשים סביבה בלינסון 6 תיאטרון האוהל קנ"מ 1:1250

- סקרא מצב מאשר:
- גבול תכנית
 - גבול גוש ומספרו
 - גבול חלקה ומספרה
 - דרך שאושרת
 - דרך משוער
 - מסרים ו' (+)
 - מסרים ו' חזית מסתרת (+)
 - אזור סיסרי (+)
 - ק בנין (+)
 - ק בנין מחוץ (+)
 - ק בנין בקשת לעומת (+)
 - חזית מסתרת
 - מבנה לעומת
 - (א) עוד שלא ע"פ פכאל

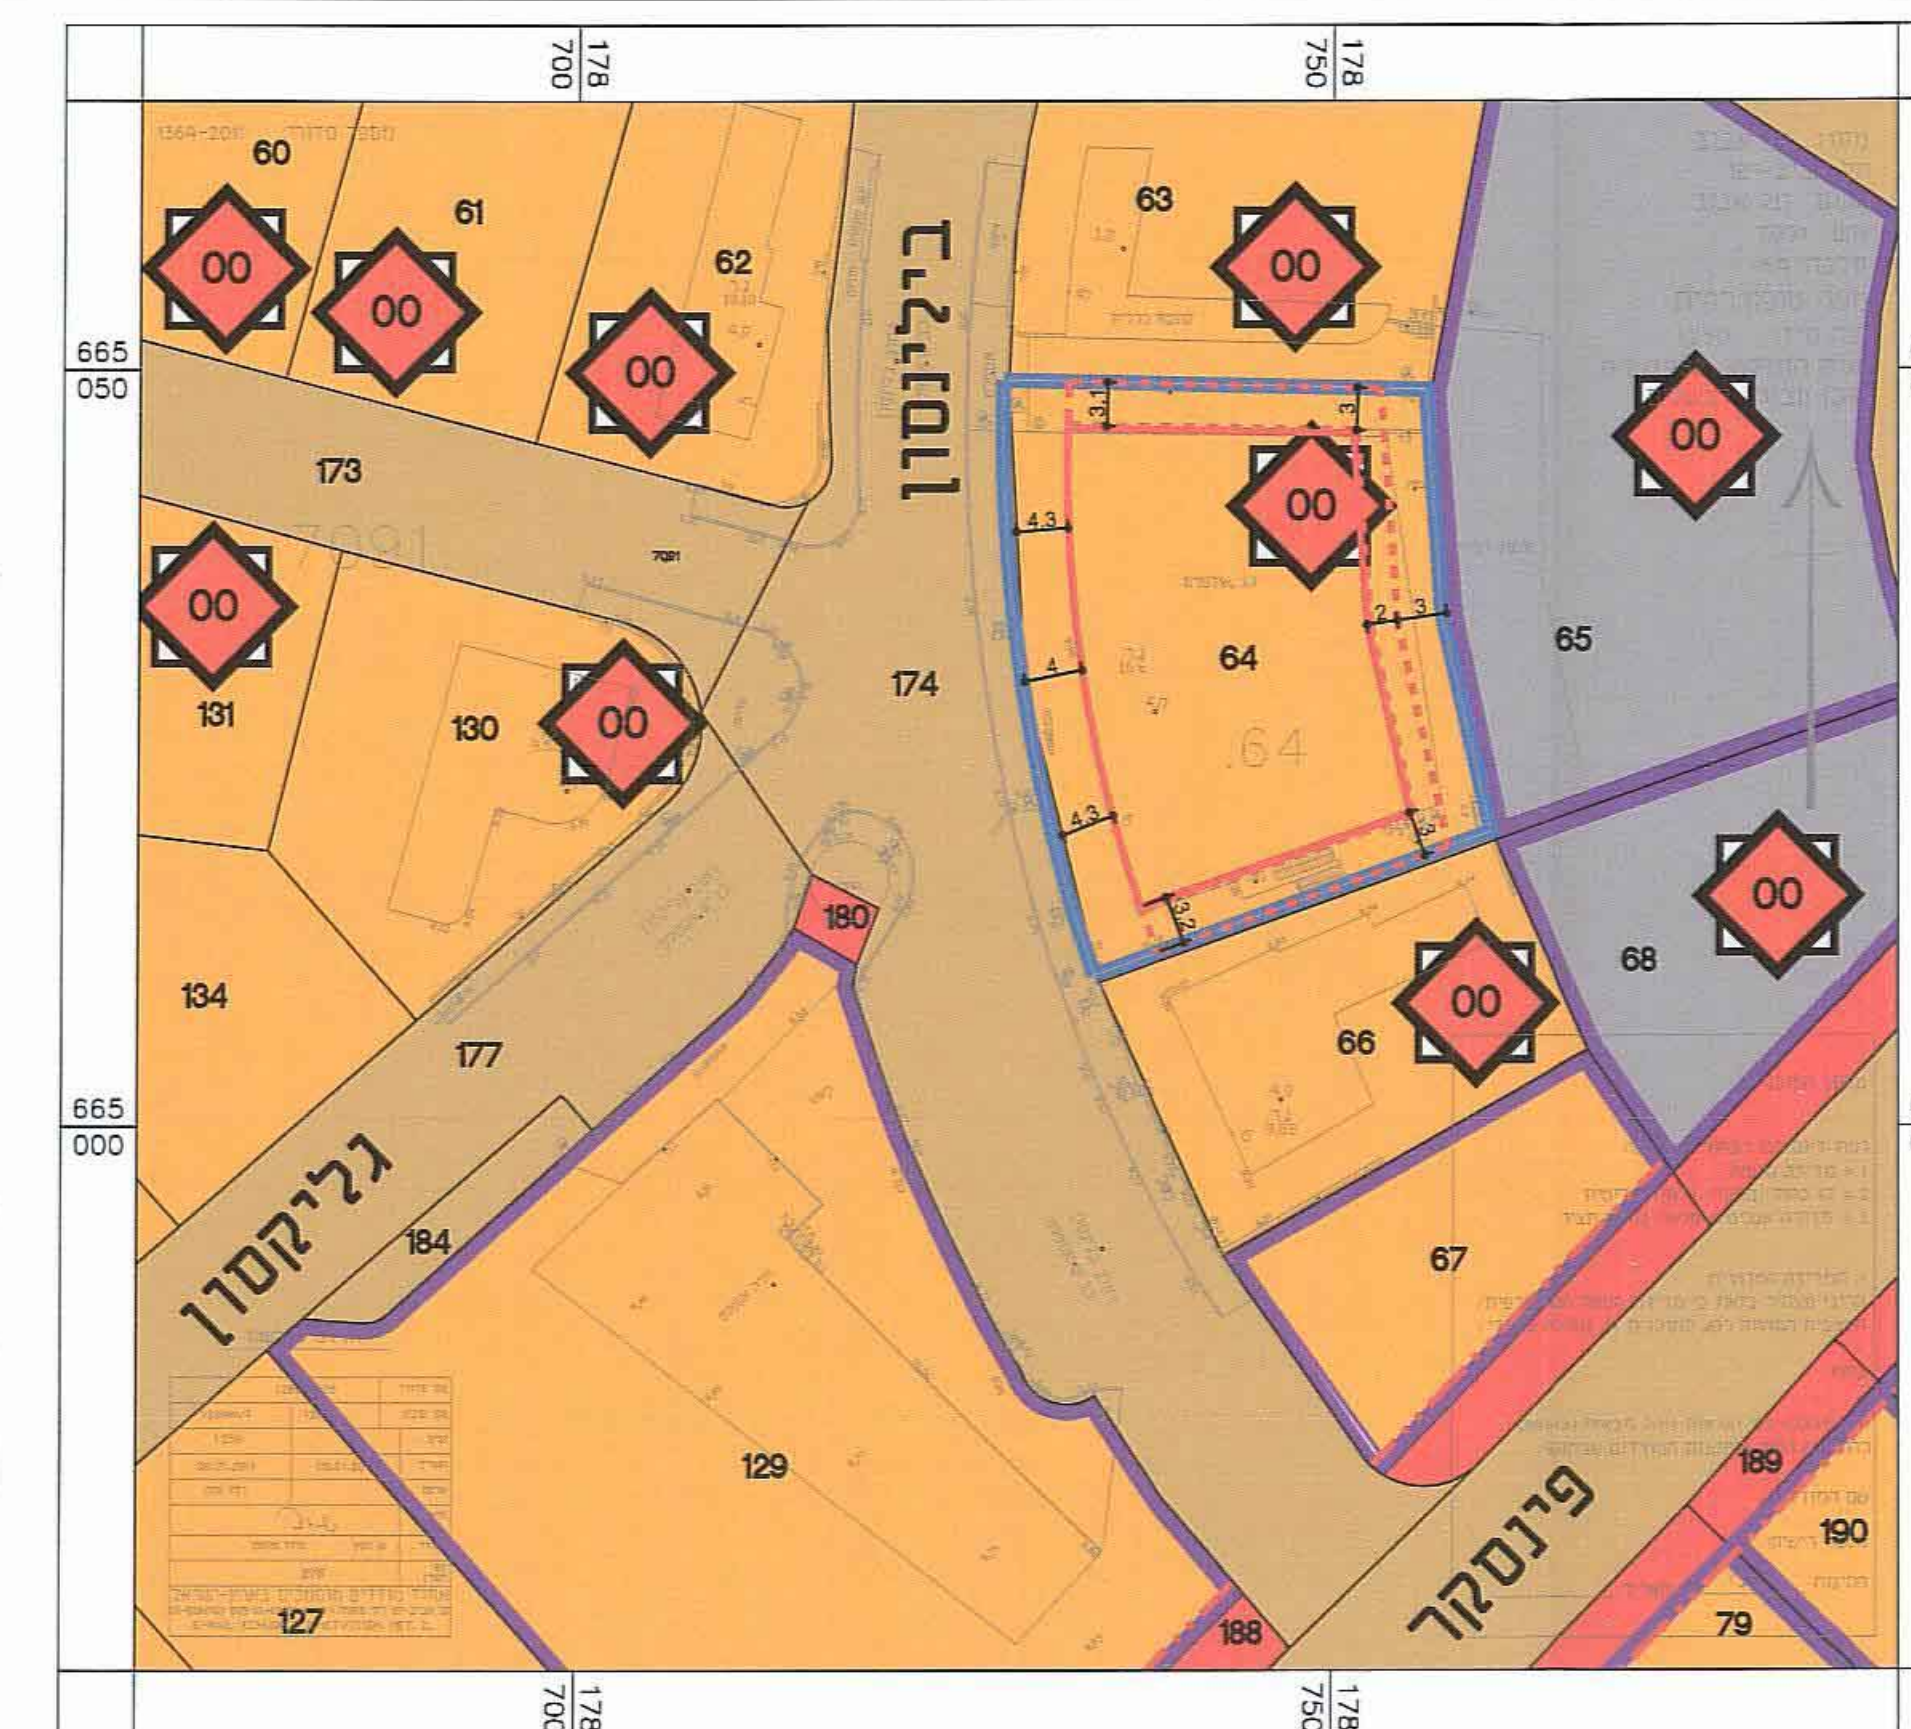


מצב קיים בלינסון 6 תיאטרון האוהל - קנ"מ 1:500

- סקרא מצב מאשר:
- גבול תכנית
 - גבול גוש ומספרו
 - גבול חלקה ומספרה
 - מסר מרעש מצע (+)
 - פרסי מחוץ
 - דרך שאושרת
 - מסרים ו' (+)
 - מסרים מיוחד (+)
 - מסר מיוחד (+)
 - אזור סיסרי (+)
 - שטח להעמדה
 - דוק והא להחלי רחל
 - ק בנין (+)
 - ק חזית מסתרת חזית (+)
 - מסר חזית
 - ק בנין
 - חזית חזית
 - מבנה לעומת
 - (א) עוד שלא ע"פ פכאל

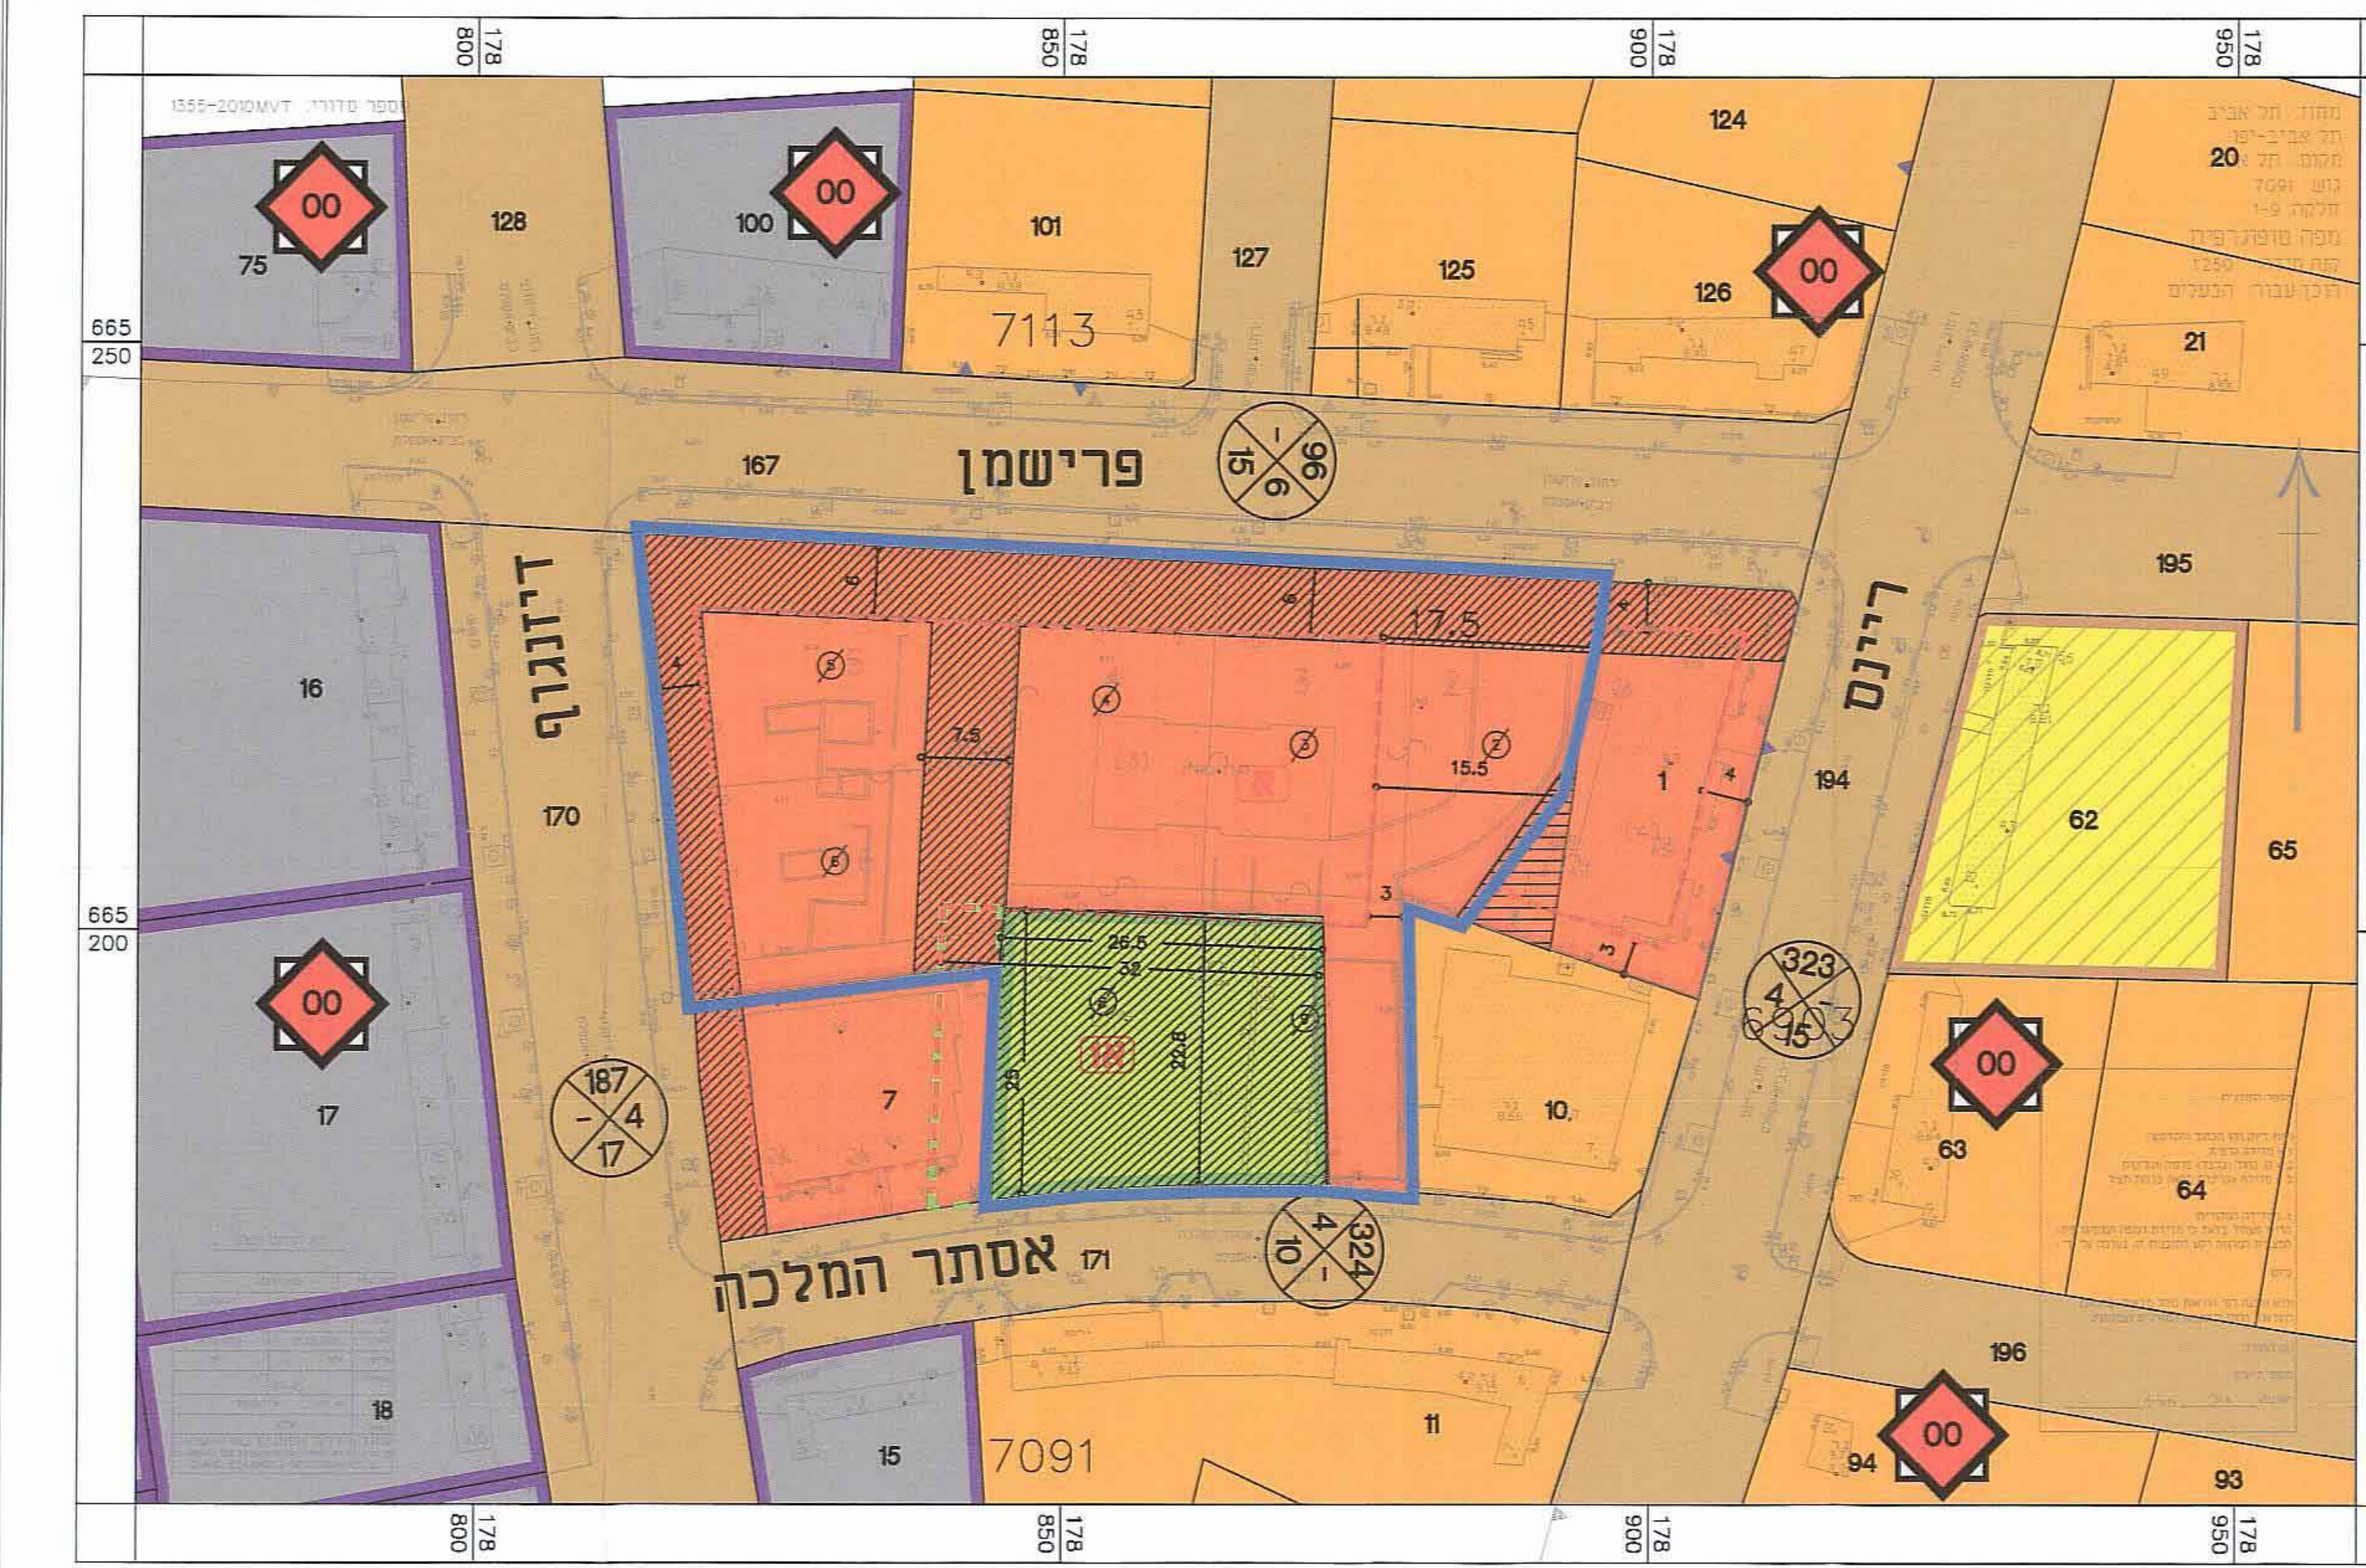


מצב קיים פרישמן 46 - קנ"מ 1:500

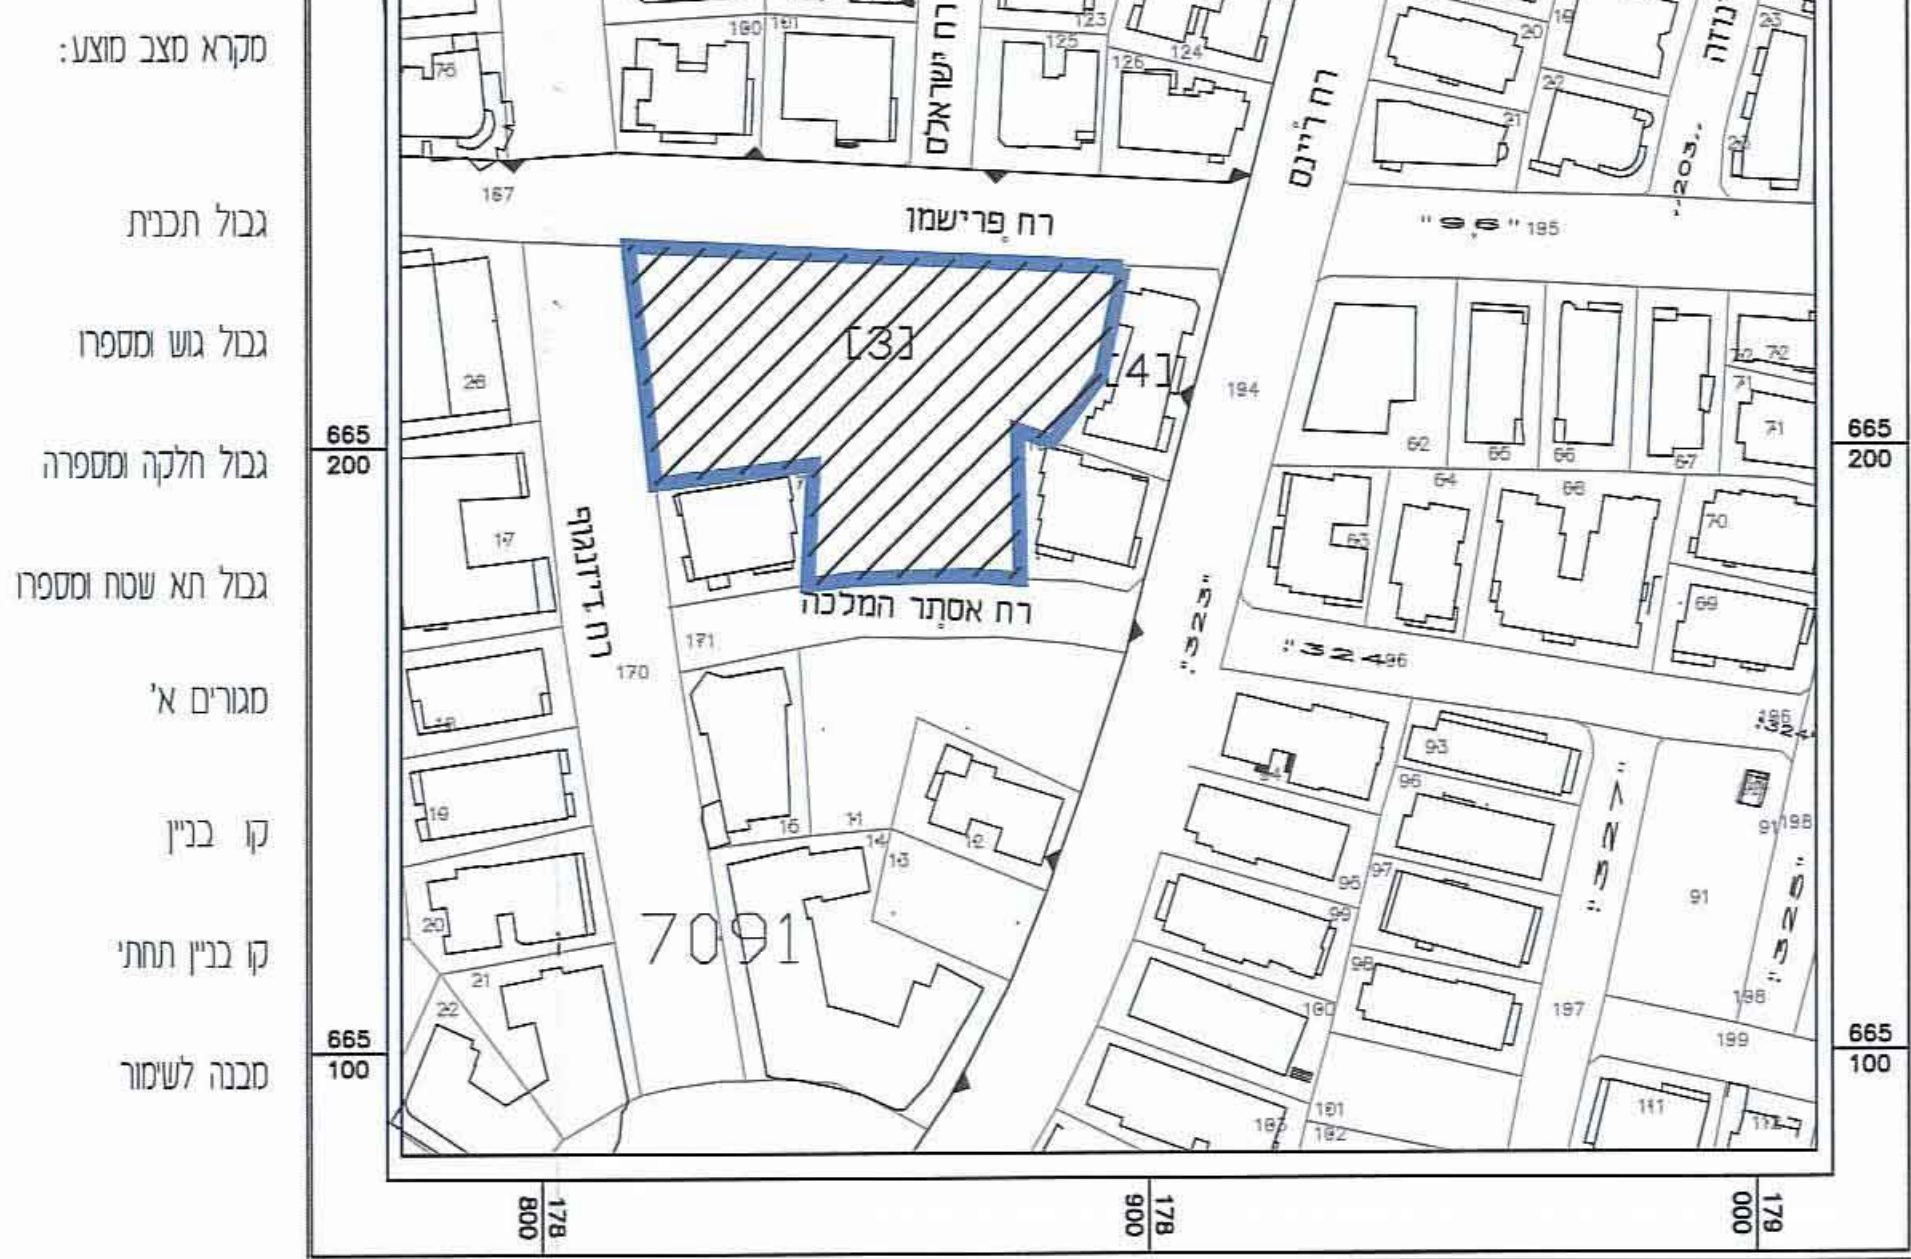


תרשים סביבה פרישמן 46 קנ"מ 1:1250

- סקרא מצב מועט:
- גבול תכנית
 - גבול גוש ומספרו
 - גבול חלקה ומספרה
 - גבול הא שטח ומספרו
 - מסרים א'
 - ק בנין
 - ק בנין מחוץ
 - מבנה לעומת

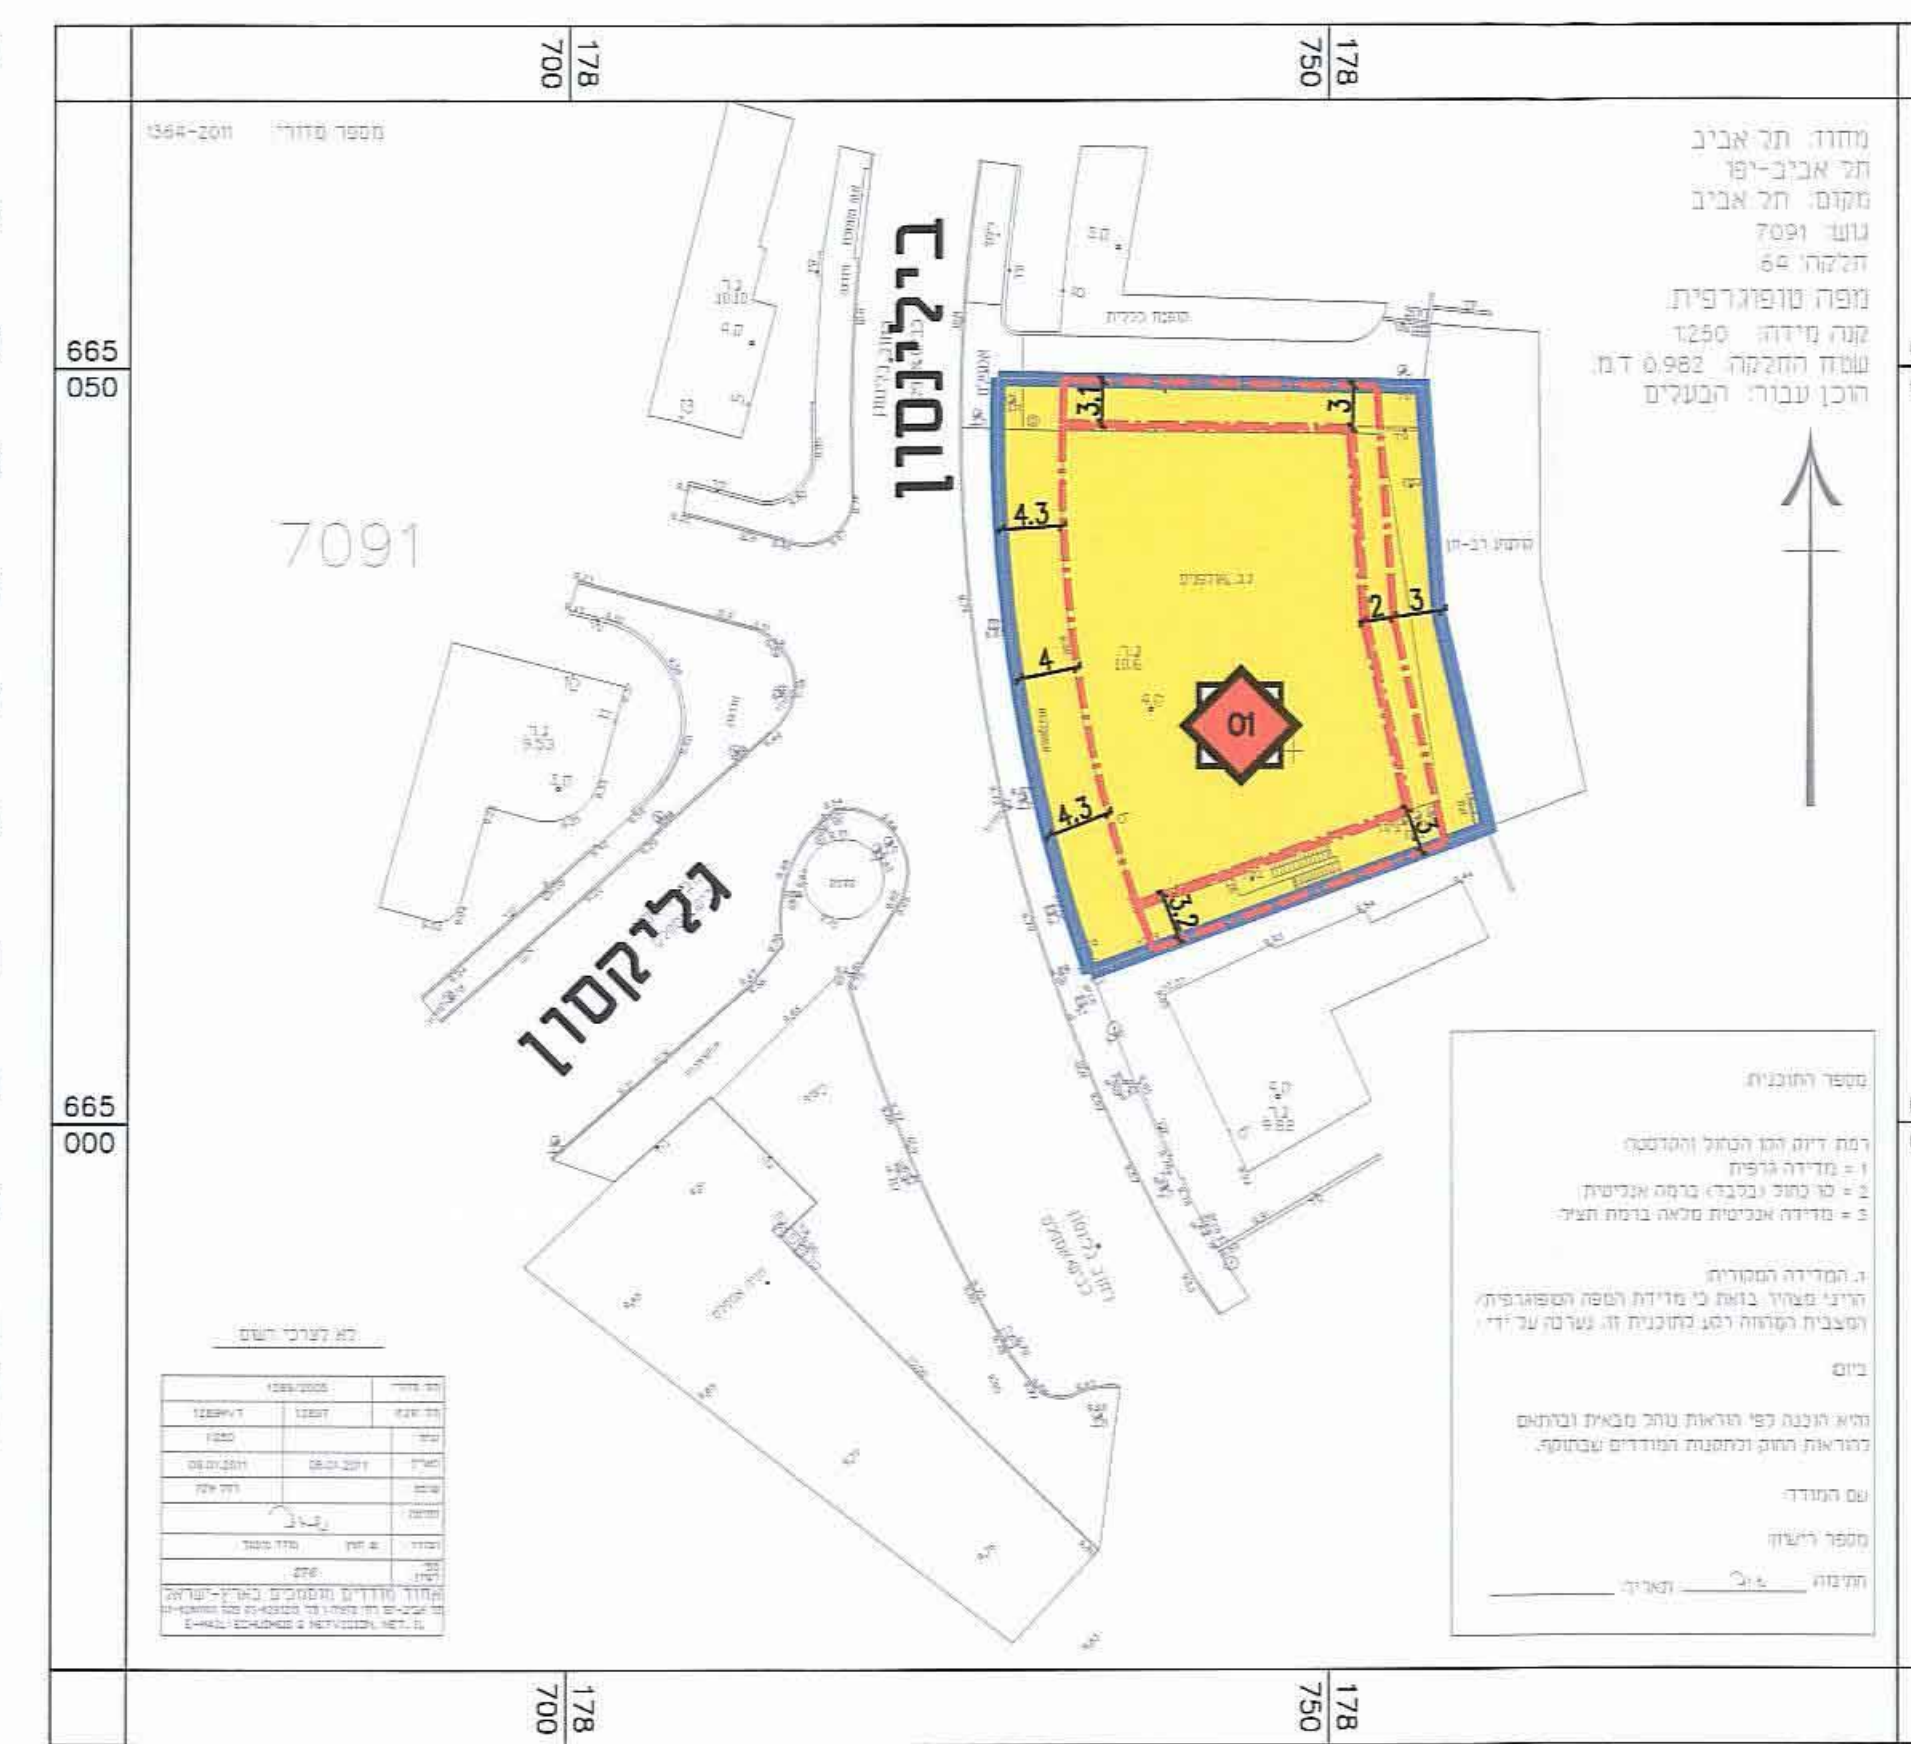

מצב מוצע בלינסון 6 תיאטרון האוהל - 1:500

- סקרא מצב מועט:
- גבול תכנית
 - גבול גוש ומספרו
 - גבול חלקה ומספרה
 - גבול הא שטח ומספרו
 - מסרים ו' (+)
 - פרסי מחוץ
 - דוק והא לעומת רחל - לעק דוק
 - מסר חלקה חזית
 - ק בנין - לוקע אום
 - מסר חזית
 - ק בנין
 - חזית חזית

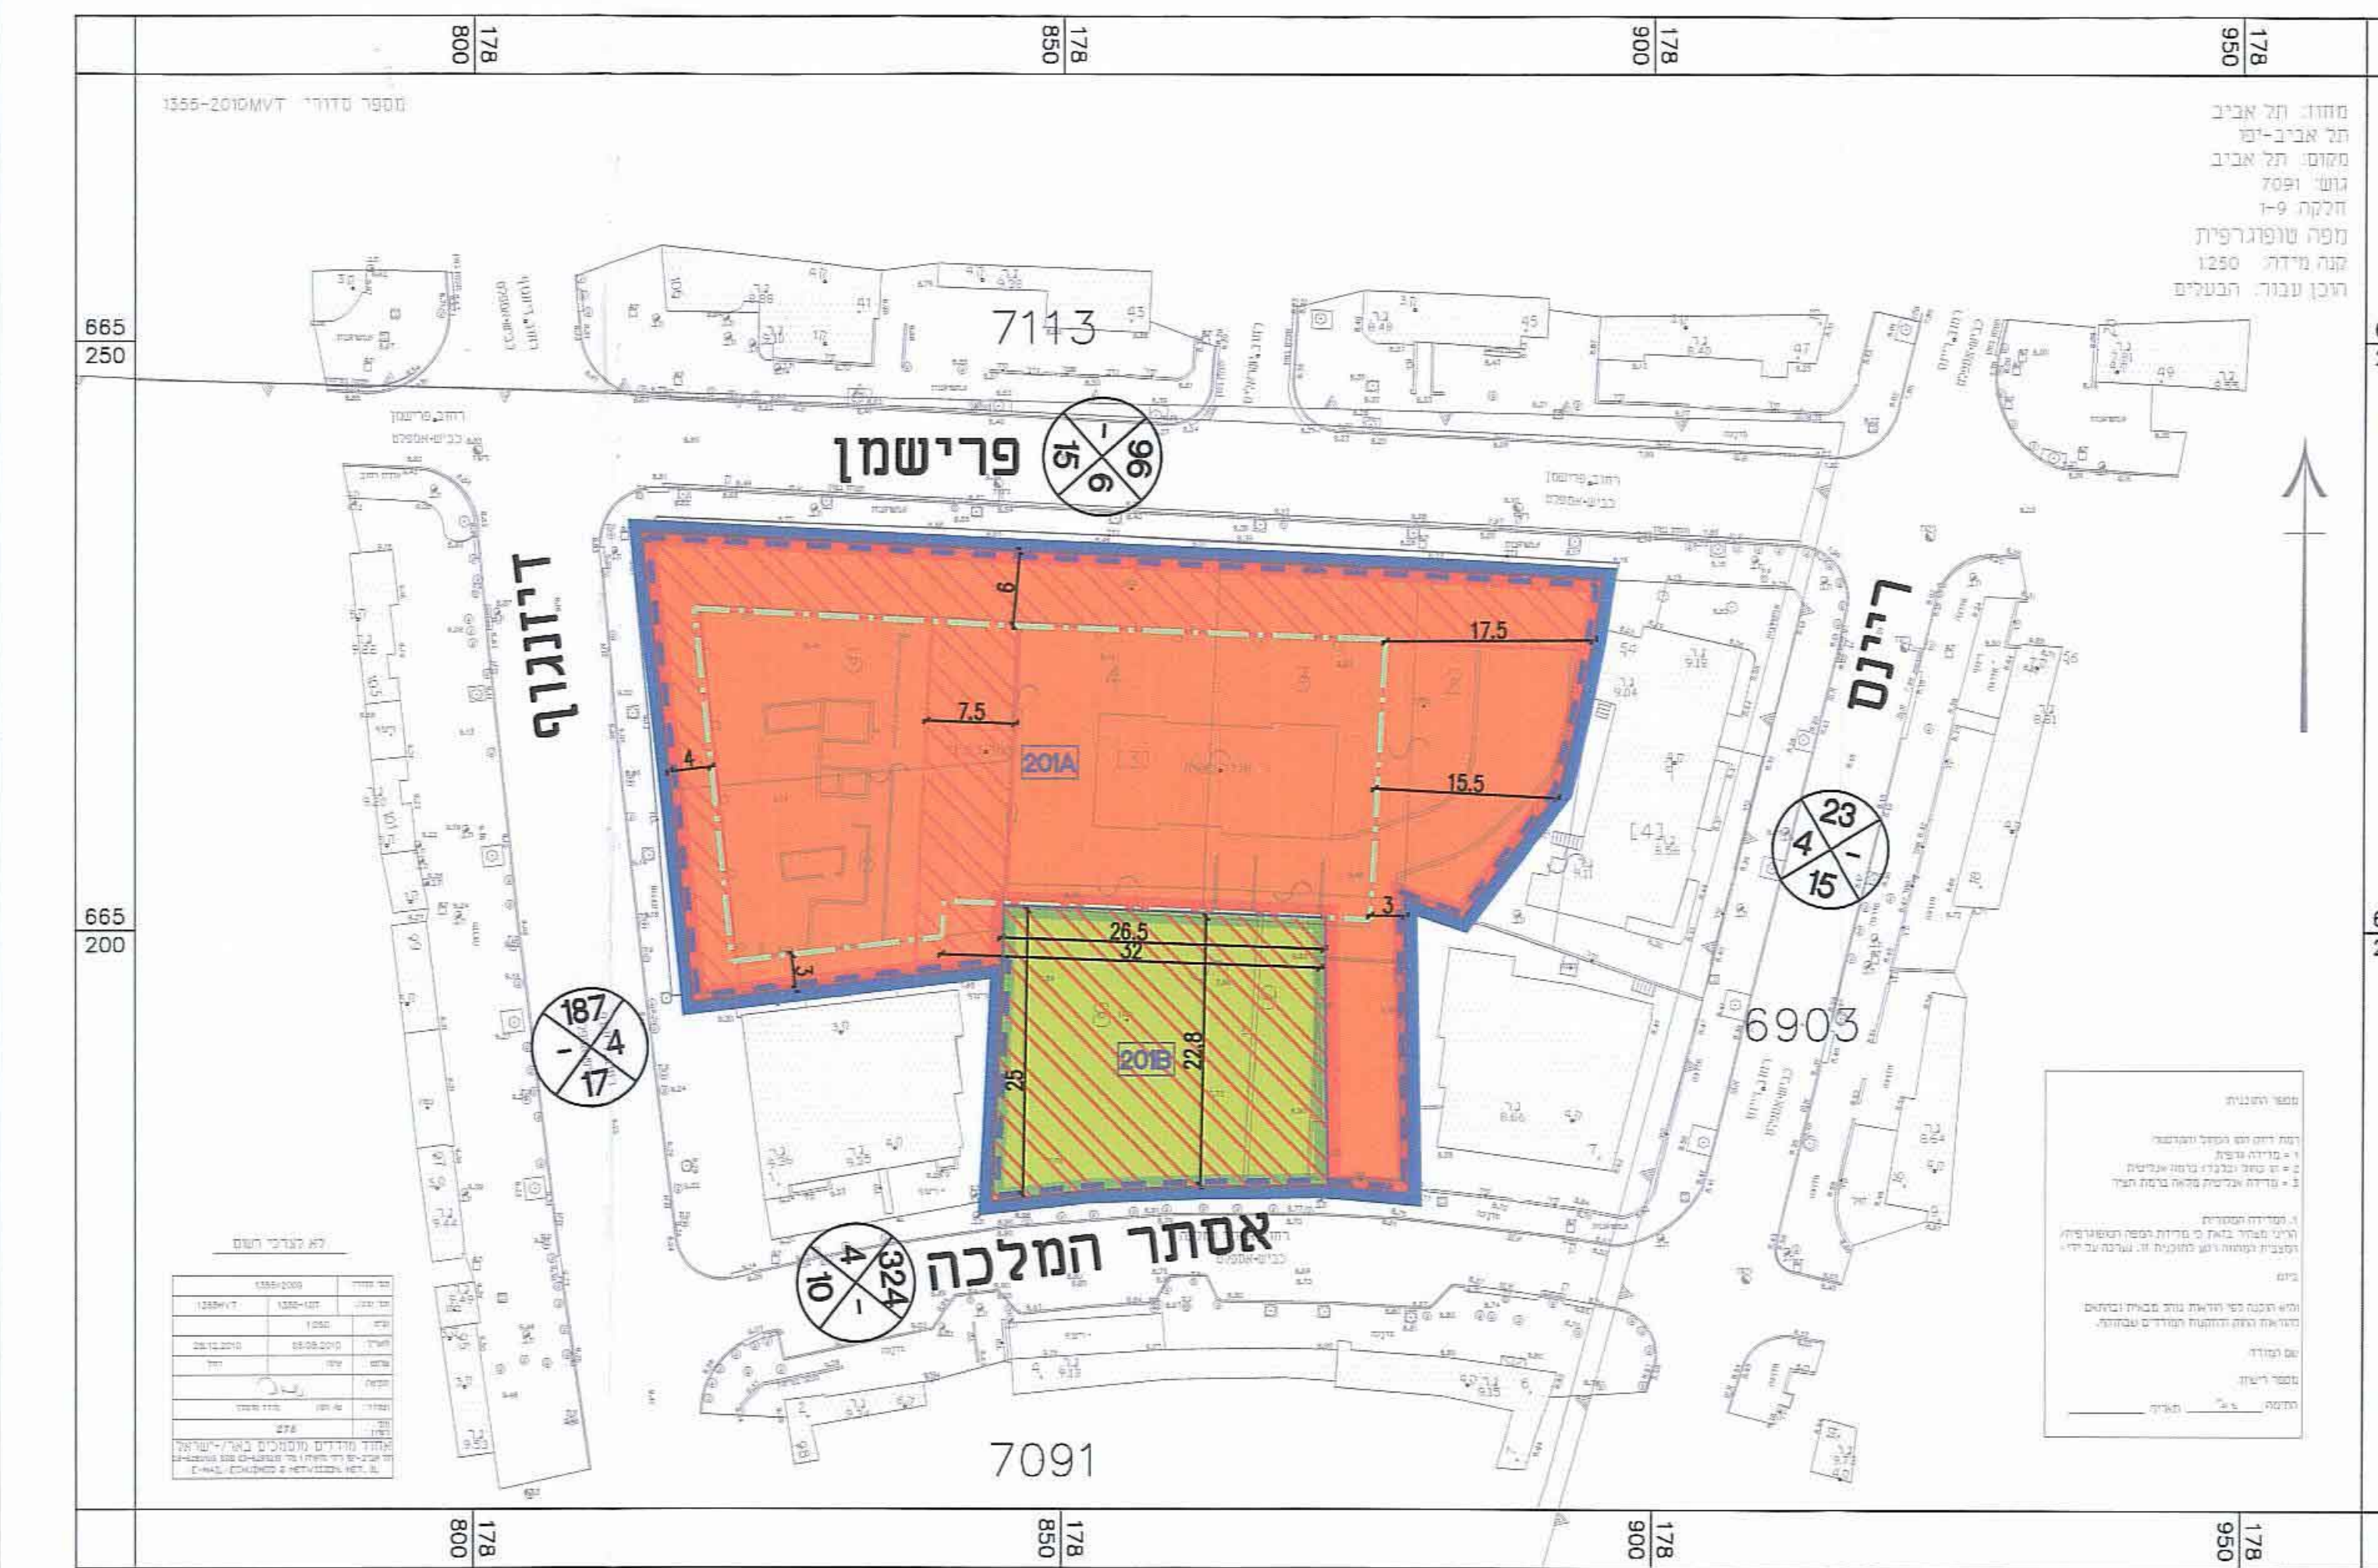

מצב מוצע פרישמן 46 - קנ"מ 1:500