

תכנית מסי גב/מק/550

דירות גג
תכנית מתאר מפורטת
תשריט - ונספח 1

איחוד וחלוקה	סמכות ראשית	אופי התכנית
-	ועדה מקומית	תכנית שניתן מכוחה להוציא היתרים

מחוז: תל אביב
מרחב תכנון מקומי: גבעתיים
רשות מקומית: גבעתיים
שטח התכנית: כ-3300 דונם
קנה מידה תרשים סביבה: 1:12500
קנה מידה נספח: 1:250

גושים וחלקות בתכנית:

גוש	סוג הגוש	חלקות בשלטונן	חלקי חלקות
6150	מוסדר	בחלקו	-
6154	מוסדר	כל החלקות	-
6155	מוסדר	כל החלקות	-
6156	מוסדר	בחלקו	-
6158	מוסדר	בחלקו	-
6160	מוסדר	כל החלקות	-
6161	מוסדר	כל החלקות	-
6162	מוסדר	כל החלקות	-
6163	מוסדר	בחלקו	-
6164	מוסדר	בחלקו	-
6166	מוסדר	כל החלקות	-
6167	מוסדר	כל החלקות	-
6168	מוסדר	כל החלקות	-
7105	מוסדר	בחלקו	-

חותמות מוסד התכנון:

הועדה המקומית לתכנון ולבניה גבעתיים
תל אביב 550
בניין 2009003
16.6.10
תל אביב

שלב: הפקדה מהדורה: 1 תאריך: 11.11.09

שמות וזהויות:

יזם התכנית	שם:	כתובת:	תלפון:	חתימה:
	הועדה המקומית לתכנון ולבניה גבעתיים	רח' שנקין 2 גבעתיים	03-5722281	

מגיש התכנית	שם:	כתובת:	תלפון:	חתימה:
	הועדה המקומית לתכנון ולבניה גבעתיים	רח' שנקין 2 גבעתיים	03-5722281	

בעל הזכויות בקרקע	שם:	שונים:	כתובת:	תלפון:	חתימה:

עורך התכנית	שם:	כתובת:	תלפון:	חתימה:
	נוולנד אדריכלות ונדל"ג	רח' הילדסהימר 38 תל אביב	03-6050847 / 03-6020590	


מורד	שם:	כתובת:	תלפון:	חתימה:

טבלת שטחים:

מצב מאושר			מצב מוצב		
שטח	דונם	% -ב-	שטח	דונם	% -ב-
ישור על פי תכנית מאושרת אחרת	כ-3300	100	ישור על פי תכנית מאושרת אחרת	כ-3300	100
סה"כ	כ-3300	100	סה"כ	כ-3300	100

תרשים סביבה

קנ"מ 1:12500

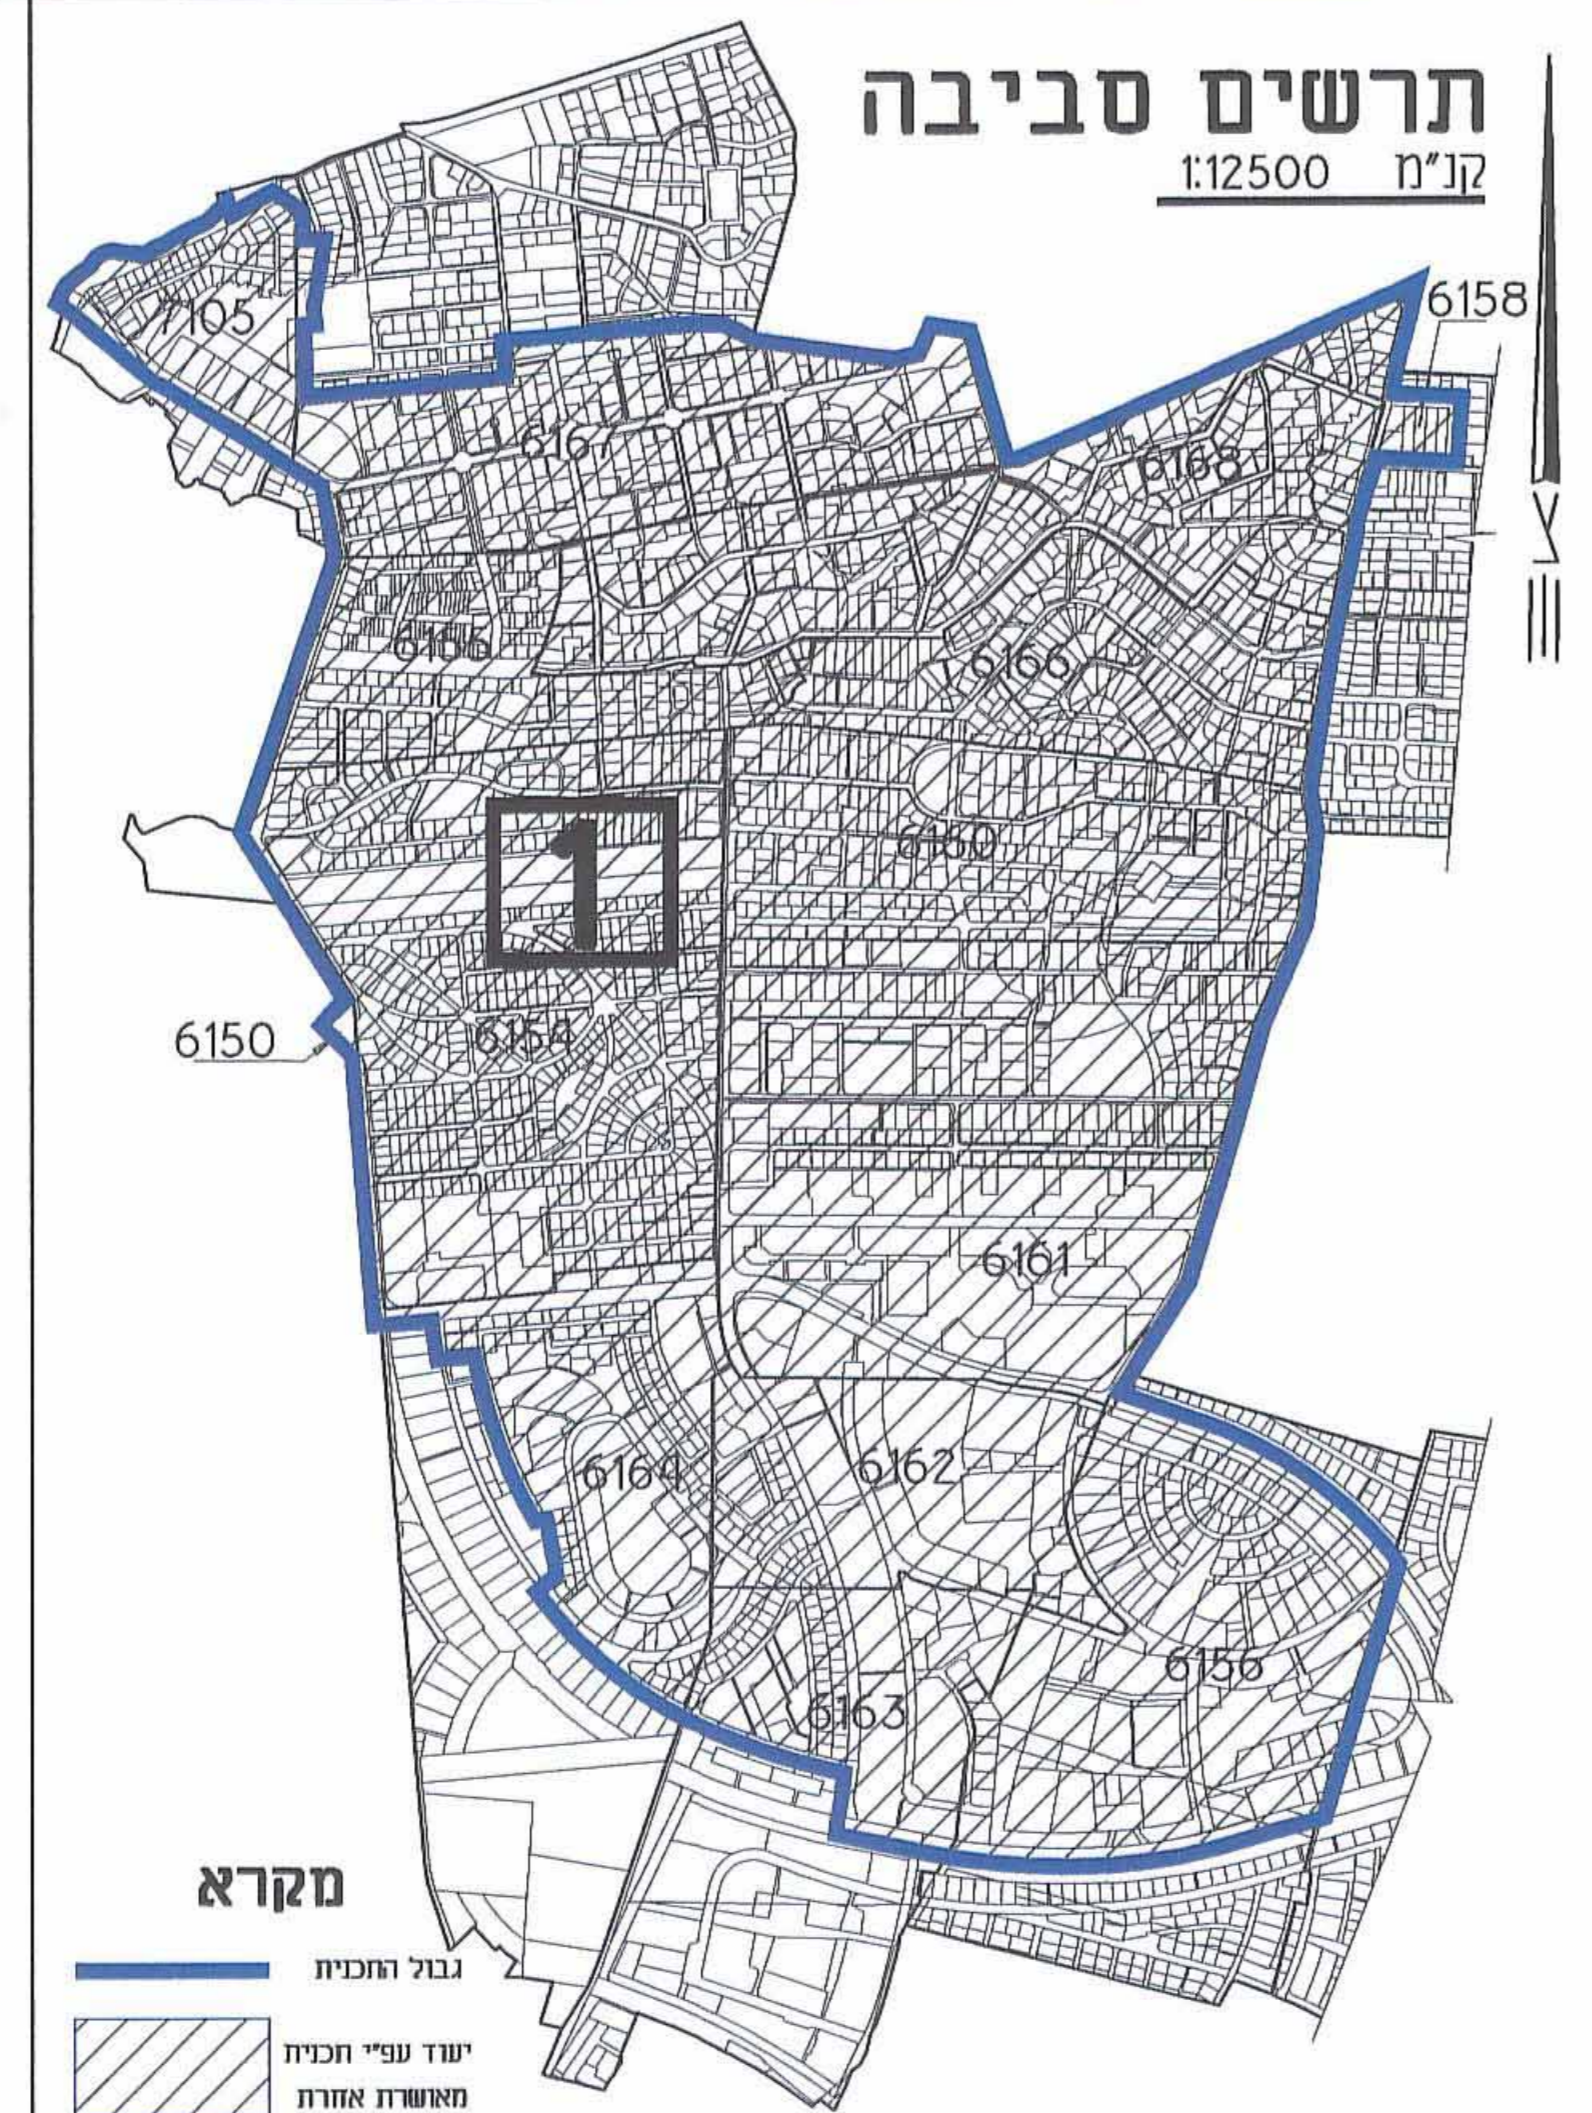

מקרא

- גבול התכנית
- ישור עפ"י תכנית מאושרת אחרת
- תא שטח 1

נספח בינוי

