

**תרשים התמצאות**  
קנ"מ 1:5000

## תכנית מס. קא\מק\214

תוכנית מתאר מקומית ברמה מפורטת  
"מתחם רייספלד - שיפורים תנועתיים"

## תשריט

איחוד וחלוקה	סמכות ראשית	אופי התכנית
ללא איחוד וחלוקה	ועדה מקומית	תכנית המהווה שינוי לתוכנית שממנה ניתן להוציא חיתרים או הרשאות

מחוז : תל אביב  
מרחב תכנון מקומי : "אוונו"  
רשות מקומית : קריית אונו

שטח התכנית : 17487 מ"ר  
קנה מידה : 1:500

### גושים וחלקות בתכנית:

גוש	סוג המגרש	חלקות בשלמותן	חלקי חלקות
6490	מוסדר	479	478,332,230
6491	מוסדר	-	102
7184	מוסדר	107	93,101,102,104,105
7185	מוסדר	-	79,88,89

### חותמות מוסד התכנון:


הועדה המקומית לתכנון ובנייה אונו  
תוכנית מס. קא\מק\214  
בדק ע"י: ר.ג.5  
אישור מתגים הועדה: 9.12.10  
תאריך:

הועדה המקומית לתכנון ובנייה אונו  
תוכנית מס. קא\מק\214  
בדק ע"י: ר.ג.5  
אישור מתגים הועדה: 9.12.10  
תאריך:

הועדה המקומית לתכנון ובנייה אונו  
תוכנית מס. קא\מק\214  
בדק ע"י: ר.ג.5  
אישור מתגים הועדה: 9.12.10  
תאריך:

הועדה המקומית לתכנון ובנייה אונו  
תוכנית מס. קא\מק\214  
בדק ע"י: ר.ג.5  
אישור מתגים הועדה: 9.12.10  
תאריך:

מאושרת

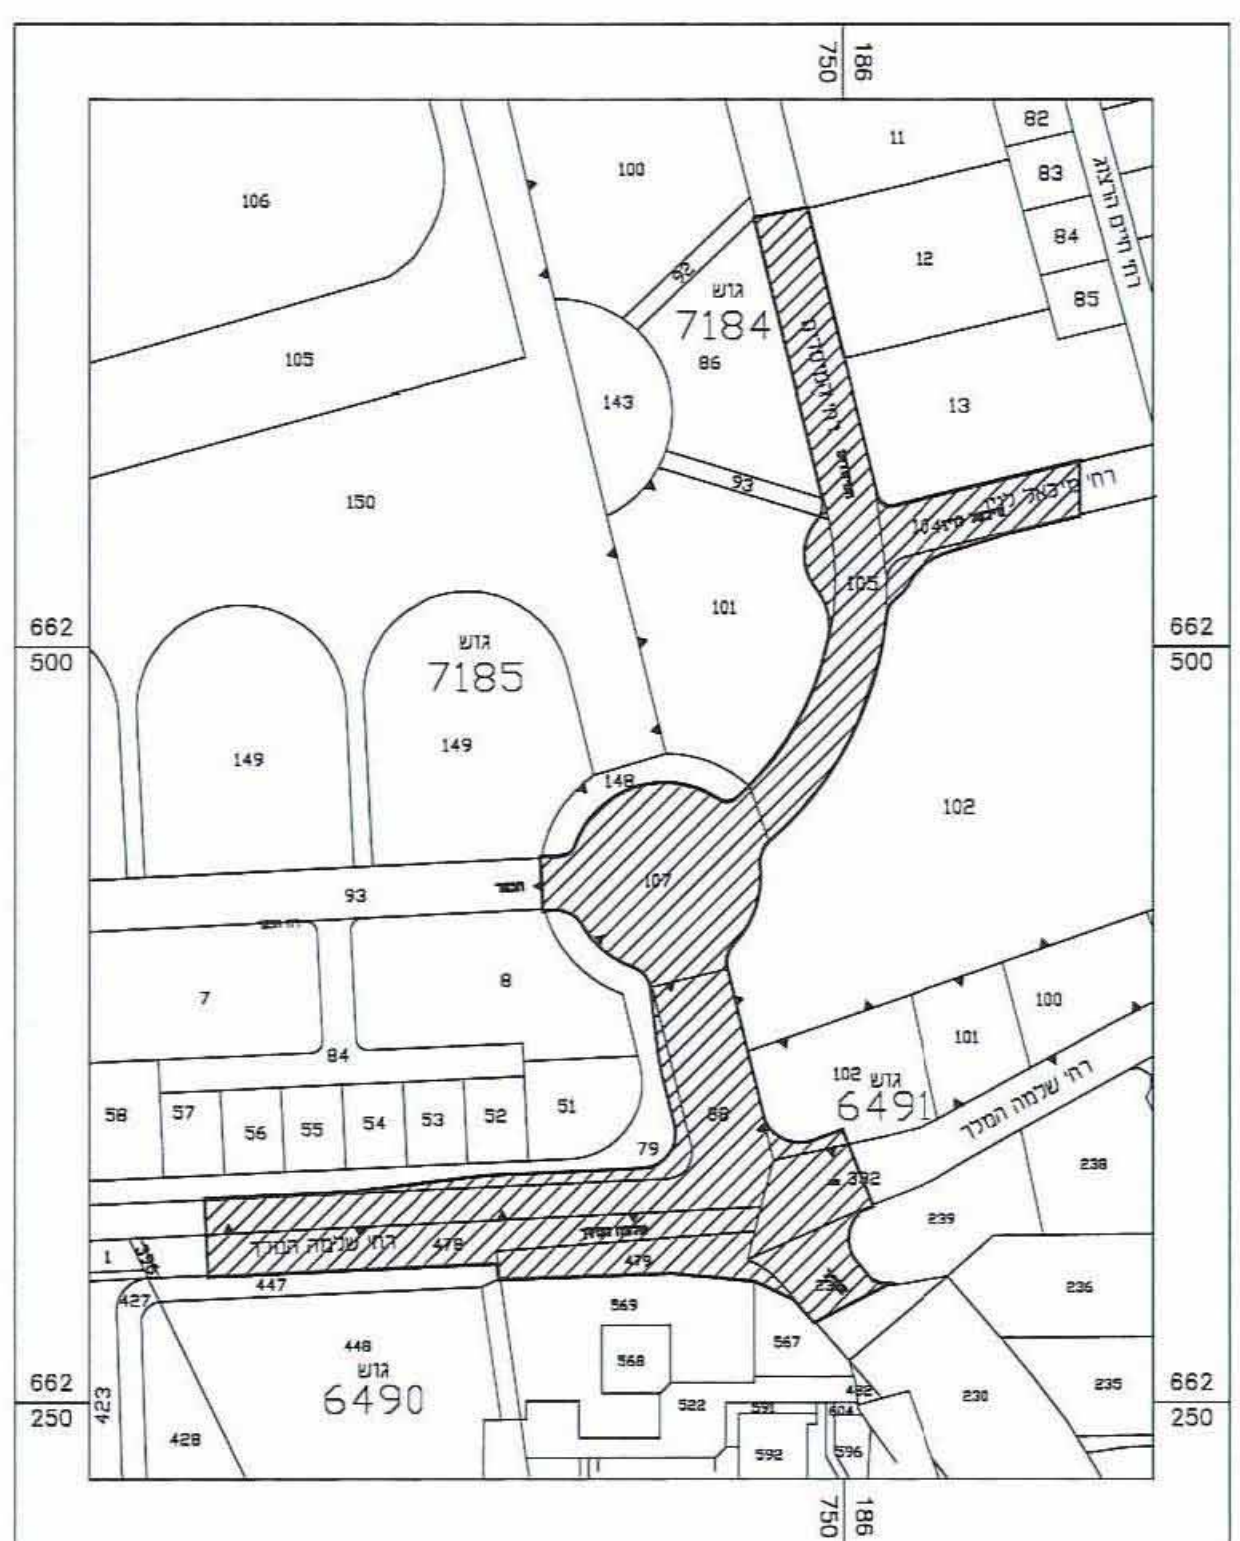

**תרשים סביבה**  
קנ"מ 1:2500

### שמות וזתימות :

חתימה: הועדה המקומית לתכנון ובנייה "אוונו"	ועדה מקומית אונו	יזום התכנית
דוא"ל: 03-3511246	סוקולוב 13, קריית אונו	כתובת: 03-5311245
חתימה: הועדה המקומית לתכנון ובנייה "אוונו"	ועדה מקומית אונו	מגיש התכנית
דוא"ל: 03-3511246	סוקולוב 13, קריית אונו	כתובת: 03-5311245
חתימה: [Signature]	עיריית קריית אונו	בעל הזכויות בקרקע
דוא"ל: 03-6352087	רחוב הירוק 24, קריית אונו	כתובת: 03-5348118
חתימה: [Signature]	יסקי מור סיון אדריכלים ומתכנני ערים	עורך התכנית
דוא"ל: 03-6158001	בן גוריון 1 בני ברק 51232	כתובת: 03-6158000
חתימה: מיכאל שומרוני	מיכאל שומרוני	מודד
דוא"ל: 03-5030219	רחבי ביאליק 121 חולון	כתובת: 03-6517539

### טבלת שטחים

מצב קיים :		מצב מוצע :			
יחיד	מ"ר	אחוזים	יחיד		
דרך מאושרת	16,654	95.2%	דרך מאושרת	16,654	95.2%
שטח ציבורי פתוח	627	3.6%	דרך מוצעת	833	4.8%
שטח למבני ציבור	206	1.2%	סה"כ	17,487	100.0%
סה"כ	17,487	100.0%			