

תכנית תא/מק\3883

"הירקון 36"

תכנית מתאר מקומית ברמה מפורטת

תשריט

איחוד וחלוקה	סמכות ראשית	אופי התכנית
ללא איחוד וחלוקה	ועדה מקומית	תכנית שניתן מכווחה להוציא היתרים

מחוז : תל-אביב
 מרחב תכנון מקומי : תל-אביב
 רשות מקומית : תל-אביב
 שטח התכנית : 562 מ"ר
 קנה מידה : 1:250

גושים וחלקות בתכנית:


גוש	סוג הגוש	חלקות בשלמותן	חלקי חלקות
6914	מוסדר	38	
חתימת מודד			

חוקמות מוסד התכנון :

הועדה המקומית לתכנון ולבניה תל-אביב-יפו
 יושב ראש: ח"כ אביב יפו
 חוק התכנון והבניה תשכ"ה - 1965
 אישור תכנון מס' תא/מק\3883 "הירקון 36"
 התכנית מאשרת מכה סעיף 108 (ג) לחוק
 התאריך: 4.7.2011
 מנכ"ל הרשות: מנחם פריד
 יו"ר הוועדה: ירון שטרן
 יו"ר דירקטוריון: אריאל שטרן
 מ"מ מנהל תכנון: אריאל שטרן

ש.ל.ב.מילוי תנאים לתוקף מהדורה: 1 תאריך: 4.7.2011

מצב מאושר ק.מ. 1:250

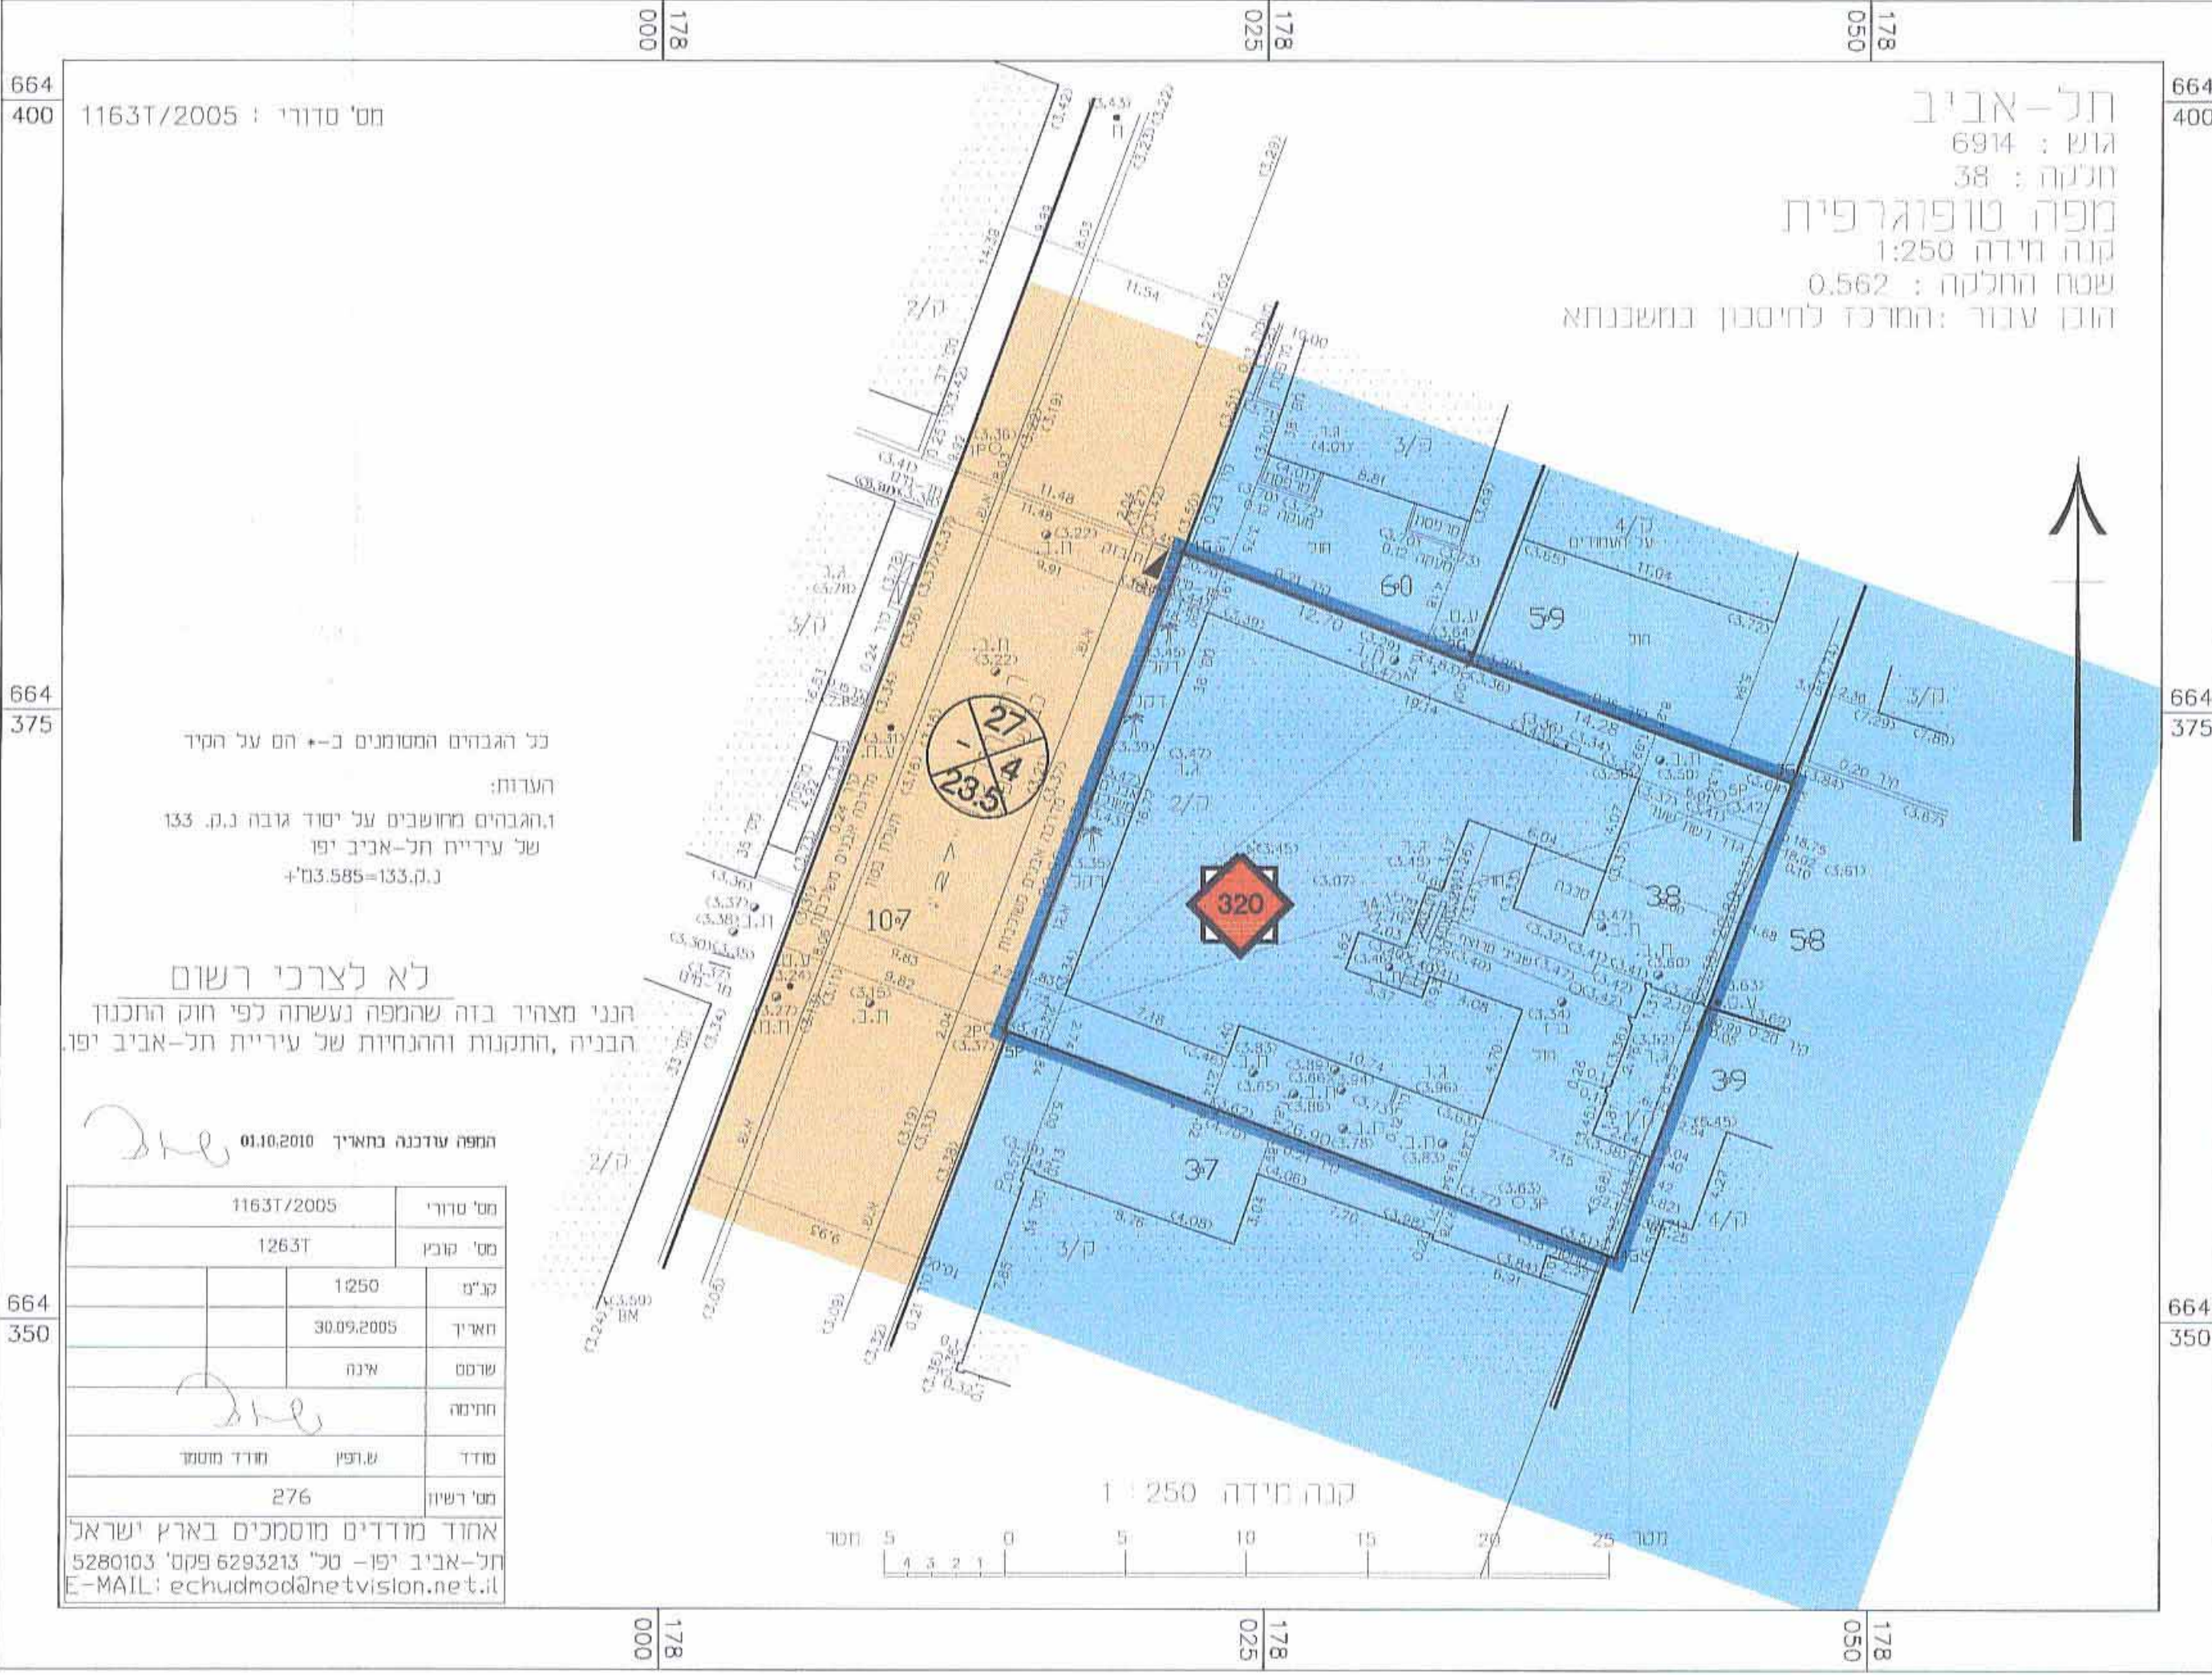

מקרא מצב מוצע*	
	גבול תוכנית
	גבול חא שטח
	מגרשים 1
	דרך מאושרת
38	מספר חא שטח
	מבנה לשיומור ע"י חכירת 2650

* הערה - סימון יעדים על פי תכנית מאושרת

כל הגבהים המסומנים ב-+ הם על הקרקע והערות:
 1. הגבהים מחושבים על יסוד גובה נ.ק. 133 של עיריית תל-אביב יפו
 2. נ.ק. 133.585=133.7


לא לצרכי רשום
 הנני מצהיר בזה שהמפה נעשתה לפי חוק התכנון והבניה, התקנות וההחלטות של עיריית תל-אביב יפו

המפה עורכנה בתאריך 01.10.2010

מס' סטרי	1163T/2005
מס' טוכי	1263T
כצ"מ	1:250
חא"ר	30.09.2005
ש"מ	א"ח
חתימה	
מס' רישון	276

אוהד מודדים מוסמכים בארץ ישראל
 תל-אביב יפו - טל' 6293213 פקס' 5280103
 E-MAIL: echudmodane.tvision.net.il

מצב מוצע ק.מ. 1:250

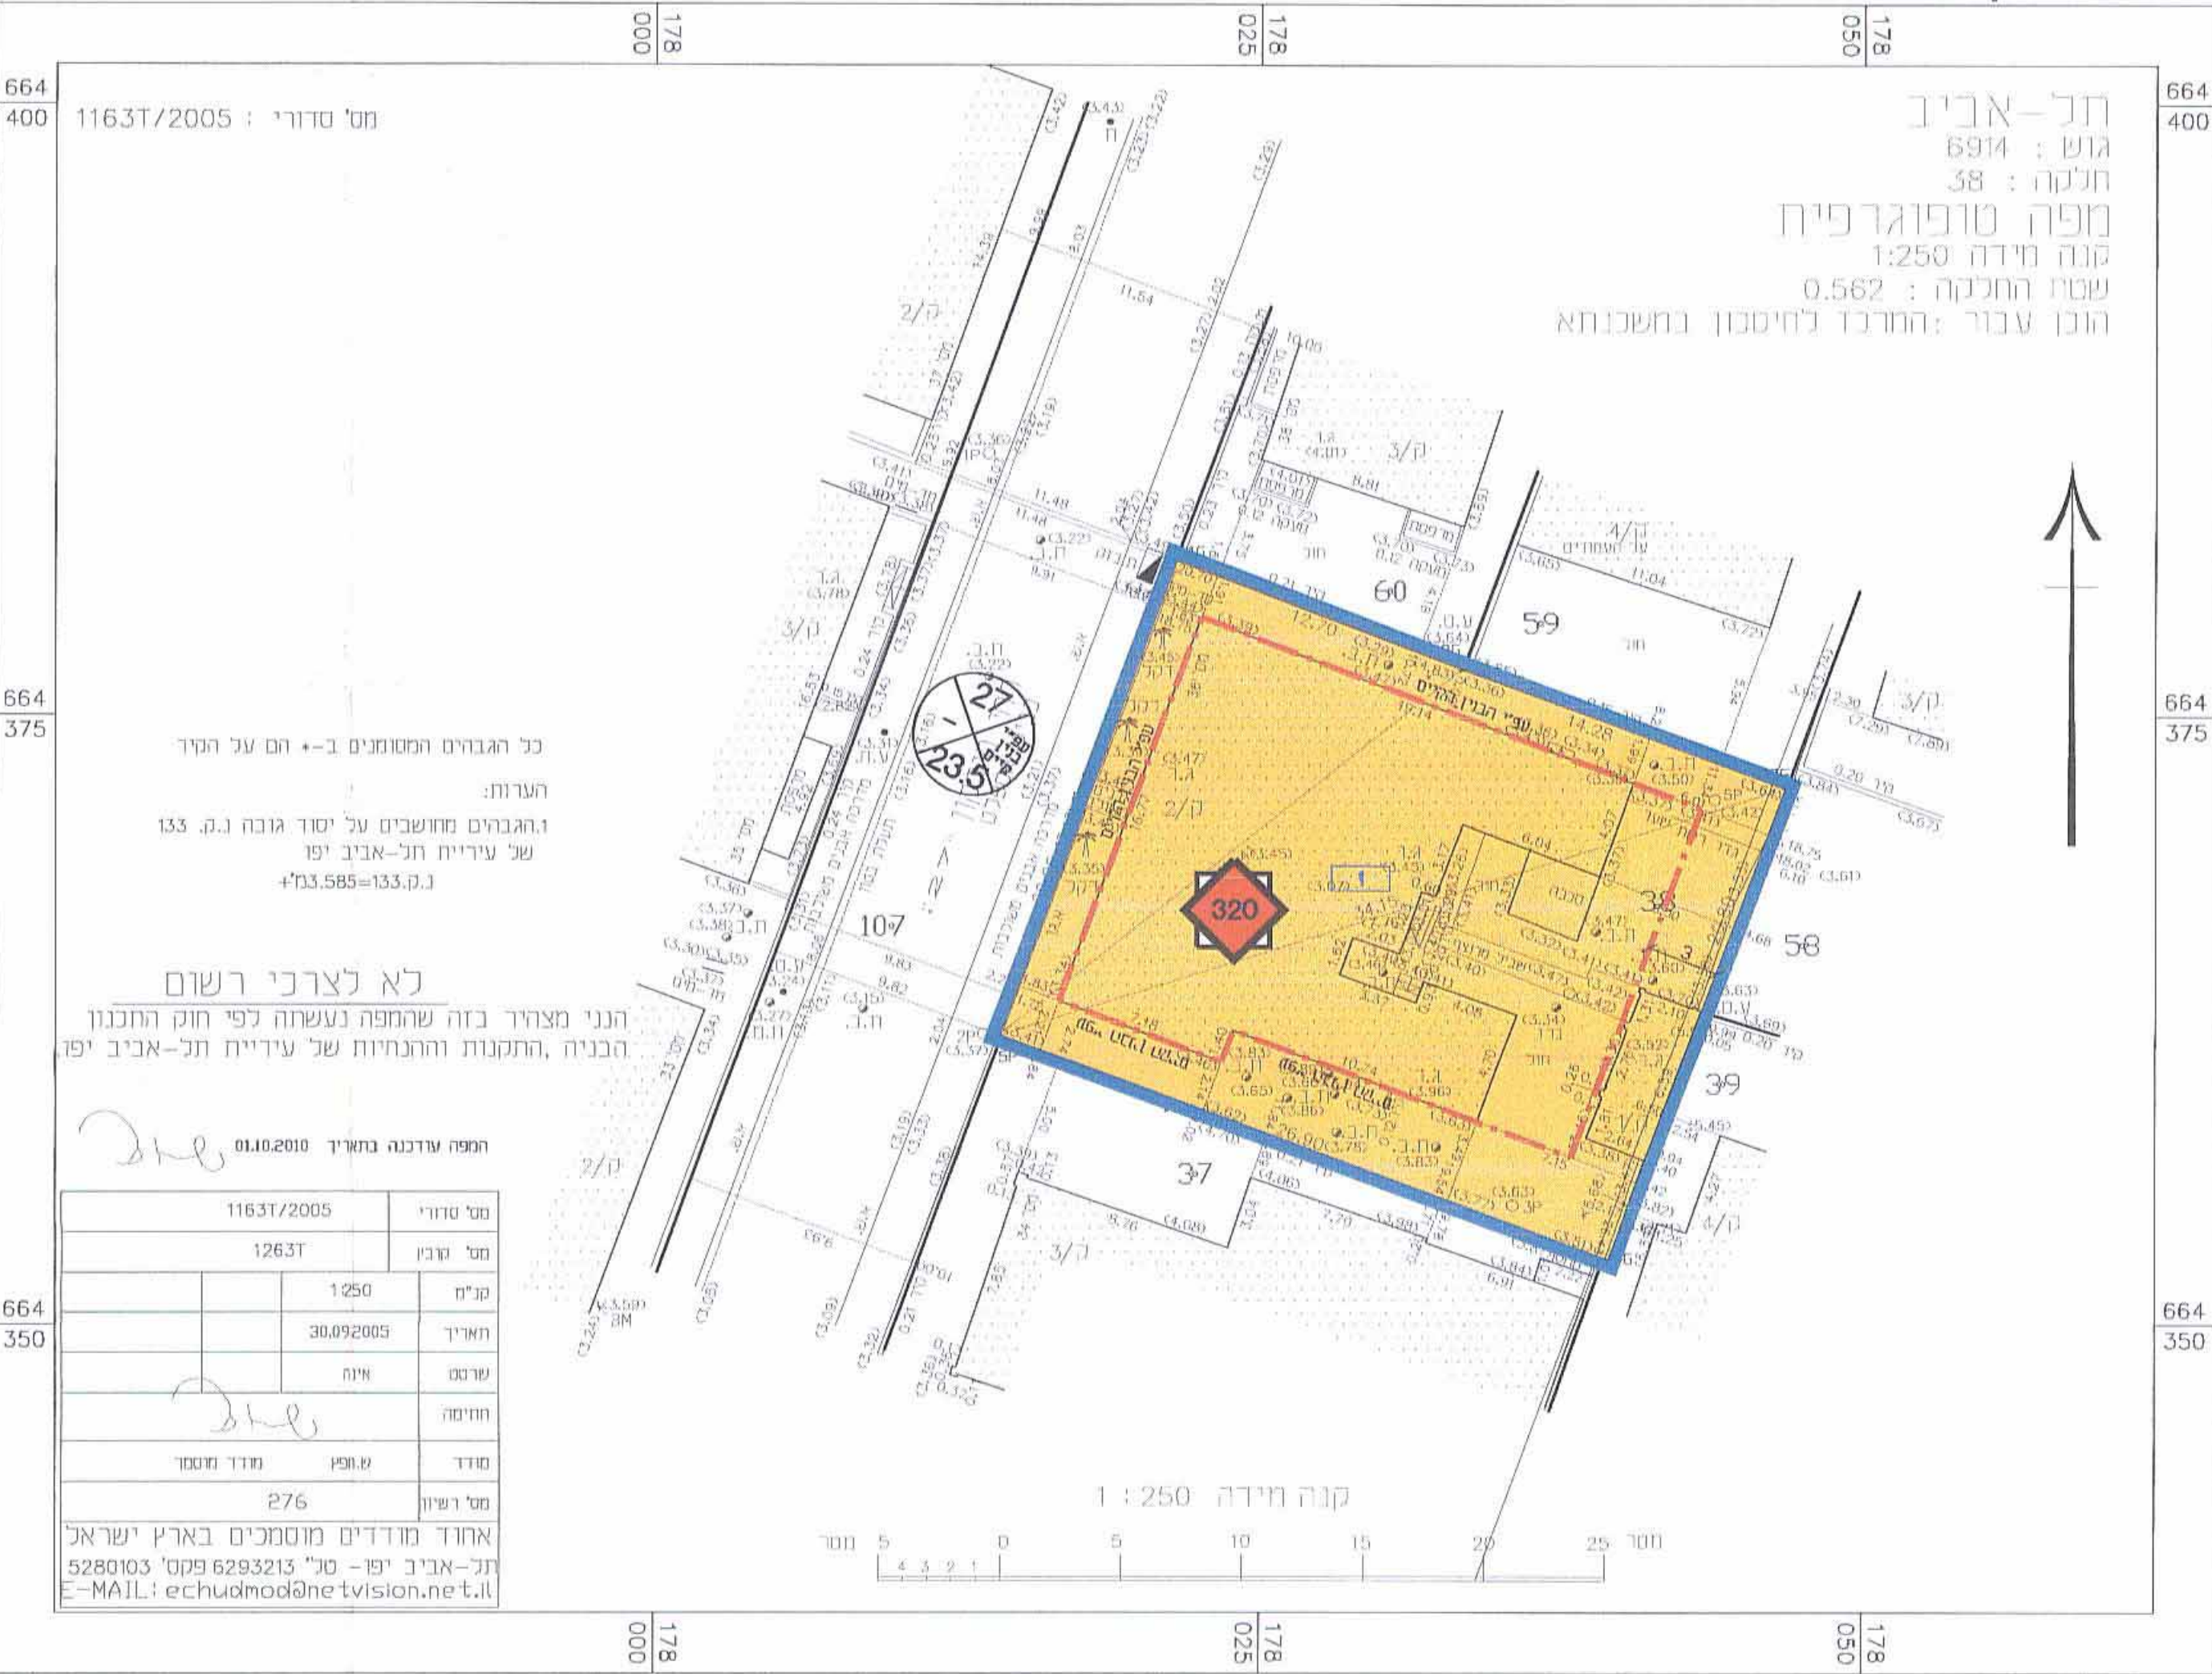

מקרא מצב מוצע	
	גבול תוכנית
	גבול חא שטח
	קו בנין
	מגרשים 1
000	מספר חא שטח
	מבנה לשיומור ע"י חכירת 2650
	רוחסה מספר הדרך קווי בנין רוחב הדרך

כל הגבהים המסומנים ב-+ הם על הקרקע והערות:
 1. הגבהים מחושבים על יסוד גובה נ.ק. 133 של עיריית תל-אביב יפו
 2. נ.ק. 133.585=133.7

לא לצרכי רשום
 הנני מצהיר בזה שהמפה נעשתה לפי חוק התכנון והבניה, התקנות וההחלטות של עיריית תל-אביב יפו

המפה עורכנה בתאריך 01.10.2010

מס' סטרי	1163T/2005
מס' טוכי	1263T
כצ"מ	1:250
חא"ר	30.09.2005
ש"מ	א"ח
חתימה	
מס' רישון	276

אוהד מודדים מוסמכים בארץ ישראל
 תל-אביב יפו - טל' 6293213 פקס' 5280103
 E-MAIL: echudmodane.tvision.net.il

שמות וחתימות:

שם ש"מ	שם ש"מ	מס' חא	מס' חא	מס' חא	מס' חא	מס' חא	מס' חא	מס' חא	מס' חא	מס' חא
תגיש התוכנית	צוזו אריב	038476438	038476438	038476438	038476438	038476438	038476438	038476438	038476438	038476438
דרוש בתפעל	צוזו אריב	038476438	038476438	038476438	038476438	038476438	038476438	038476438	038476438	038476438
בעלי חכירת	אזווה אריב	029392008	029392008	029392008	029392008	029392008	029392008	029392008	029392008	029392008
אדריכל	גלי בר-אריין	055529515	055529515	055529515	055529515	055529515	055529515	055529515	055529515	055529515
אדריכל	זיאל חסר	027804327	027804327	027804327	027804327	027804327	027804327	027804327	027804327	027804327
מודד	שושן	03-6293213	03-6293213	03-6293213	03-6293213	03-6293213	03-6293213	03-6293213	03-6293213	03-6293213

תאריך ערוכה והודעה: 1.10.2010

הצהרת המודד

בני מצהיר בזה כי תכנית זו היא תכנית מקומית ברמה מפורטת, והיא נערכה על ידי ב"מ. וזאת תוכנה לפי ראות נוחה מבחינת הרואה החוק והתוקף. והמודד שותף זיקו וזכויותיו והוא מסכים מדידה גרפית/מדידה כוללת/מדידה אלקטרונית/מדידה אלקטרונית מלאה ברמת המדידה (כולל גובה הכוחל)

ש.ל.ב.מ. מילוי תנאים לתוקף מהדורה: 1 תאריך: 4.7.2011

