

תוכנית תא/ מס' 3940 יבנאל 19 - שכונת נווה צדק תל אביב יפו תוכנית מפורטת


תא שרת
מחלקת תכנון

איחוד וחלוקה	סמכות ראשית	אופי התוכנית
תוכנית לאיחוד וחלוקה	סמכות 1. מקומית	תוכנית שמטחה ניתן להוציא היתרים או הרשאות

מחוז : תל אביב
מרחב תכנון מקומי : תל אביב - יפו
רשות מקומית : תל אביב - יפו

שטח התוכנית : 121 מ"ר
מצב מוצע, קנה מידה 1:250
גושים וחלקות בתוכנית:


מספר גוש	מספר חלקה	מספר חלקת בחלקן
7420	87,88	7420

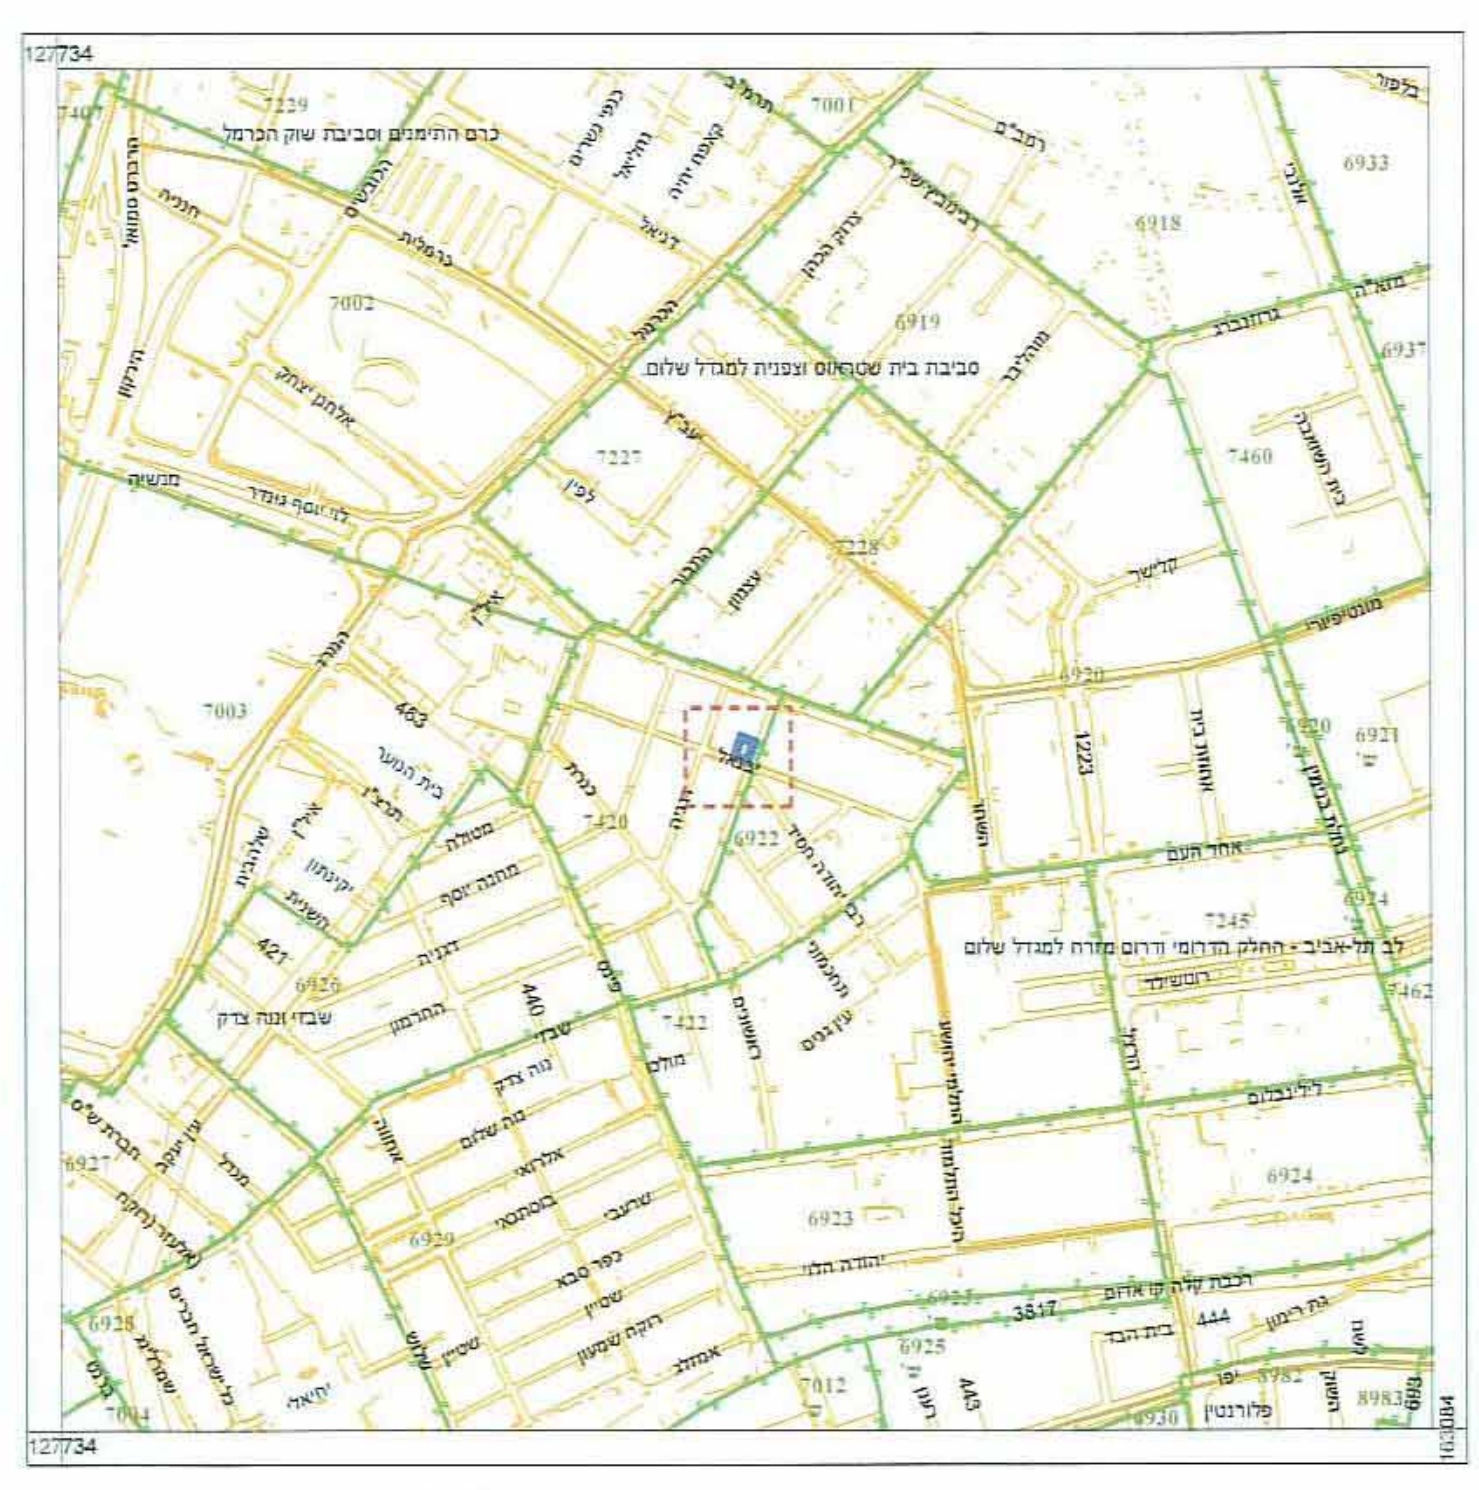

1:5,000 קנה מידה רשמים סביבה

חותמות :

הועדה המקומית לתכנון ולבניה תל-אביב - יפו
מרחב תכנון תל-אביב - יפו
תוקף התכנון והבניה השכיח - 3940
תחילת התכנון מס' 3589 יישובים ובנאי
תחילת מאשרות סוכן סעיף 108 (א) לחוק
תאריך תחילת תכנון 30.11.2011
מנהל האגף מנכ"ל האגף
מנהל המחלקה יו"ר ועדת היתרים
תאריך:

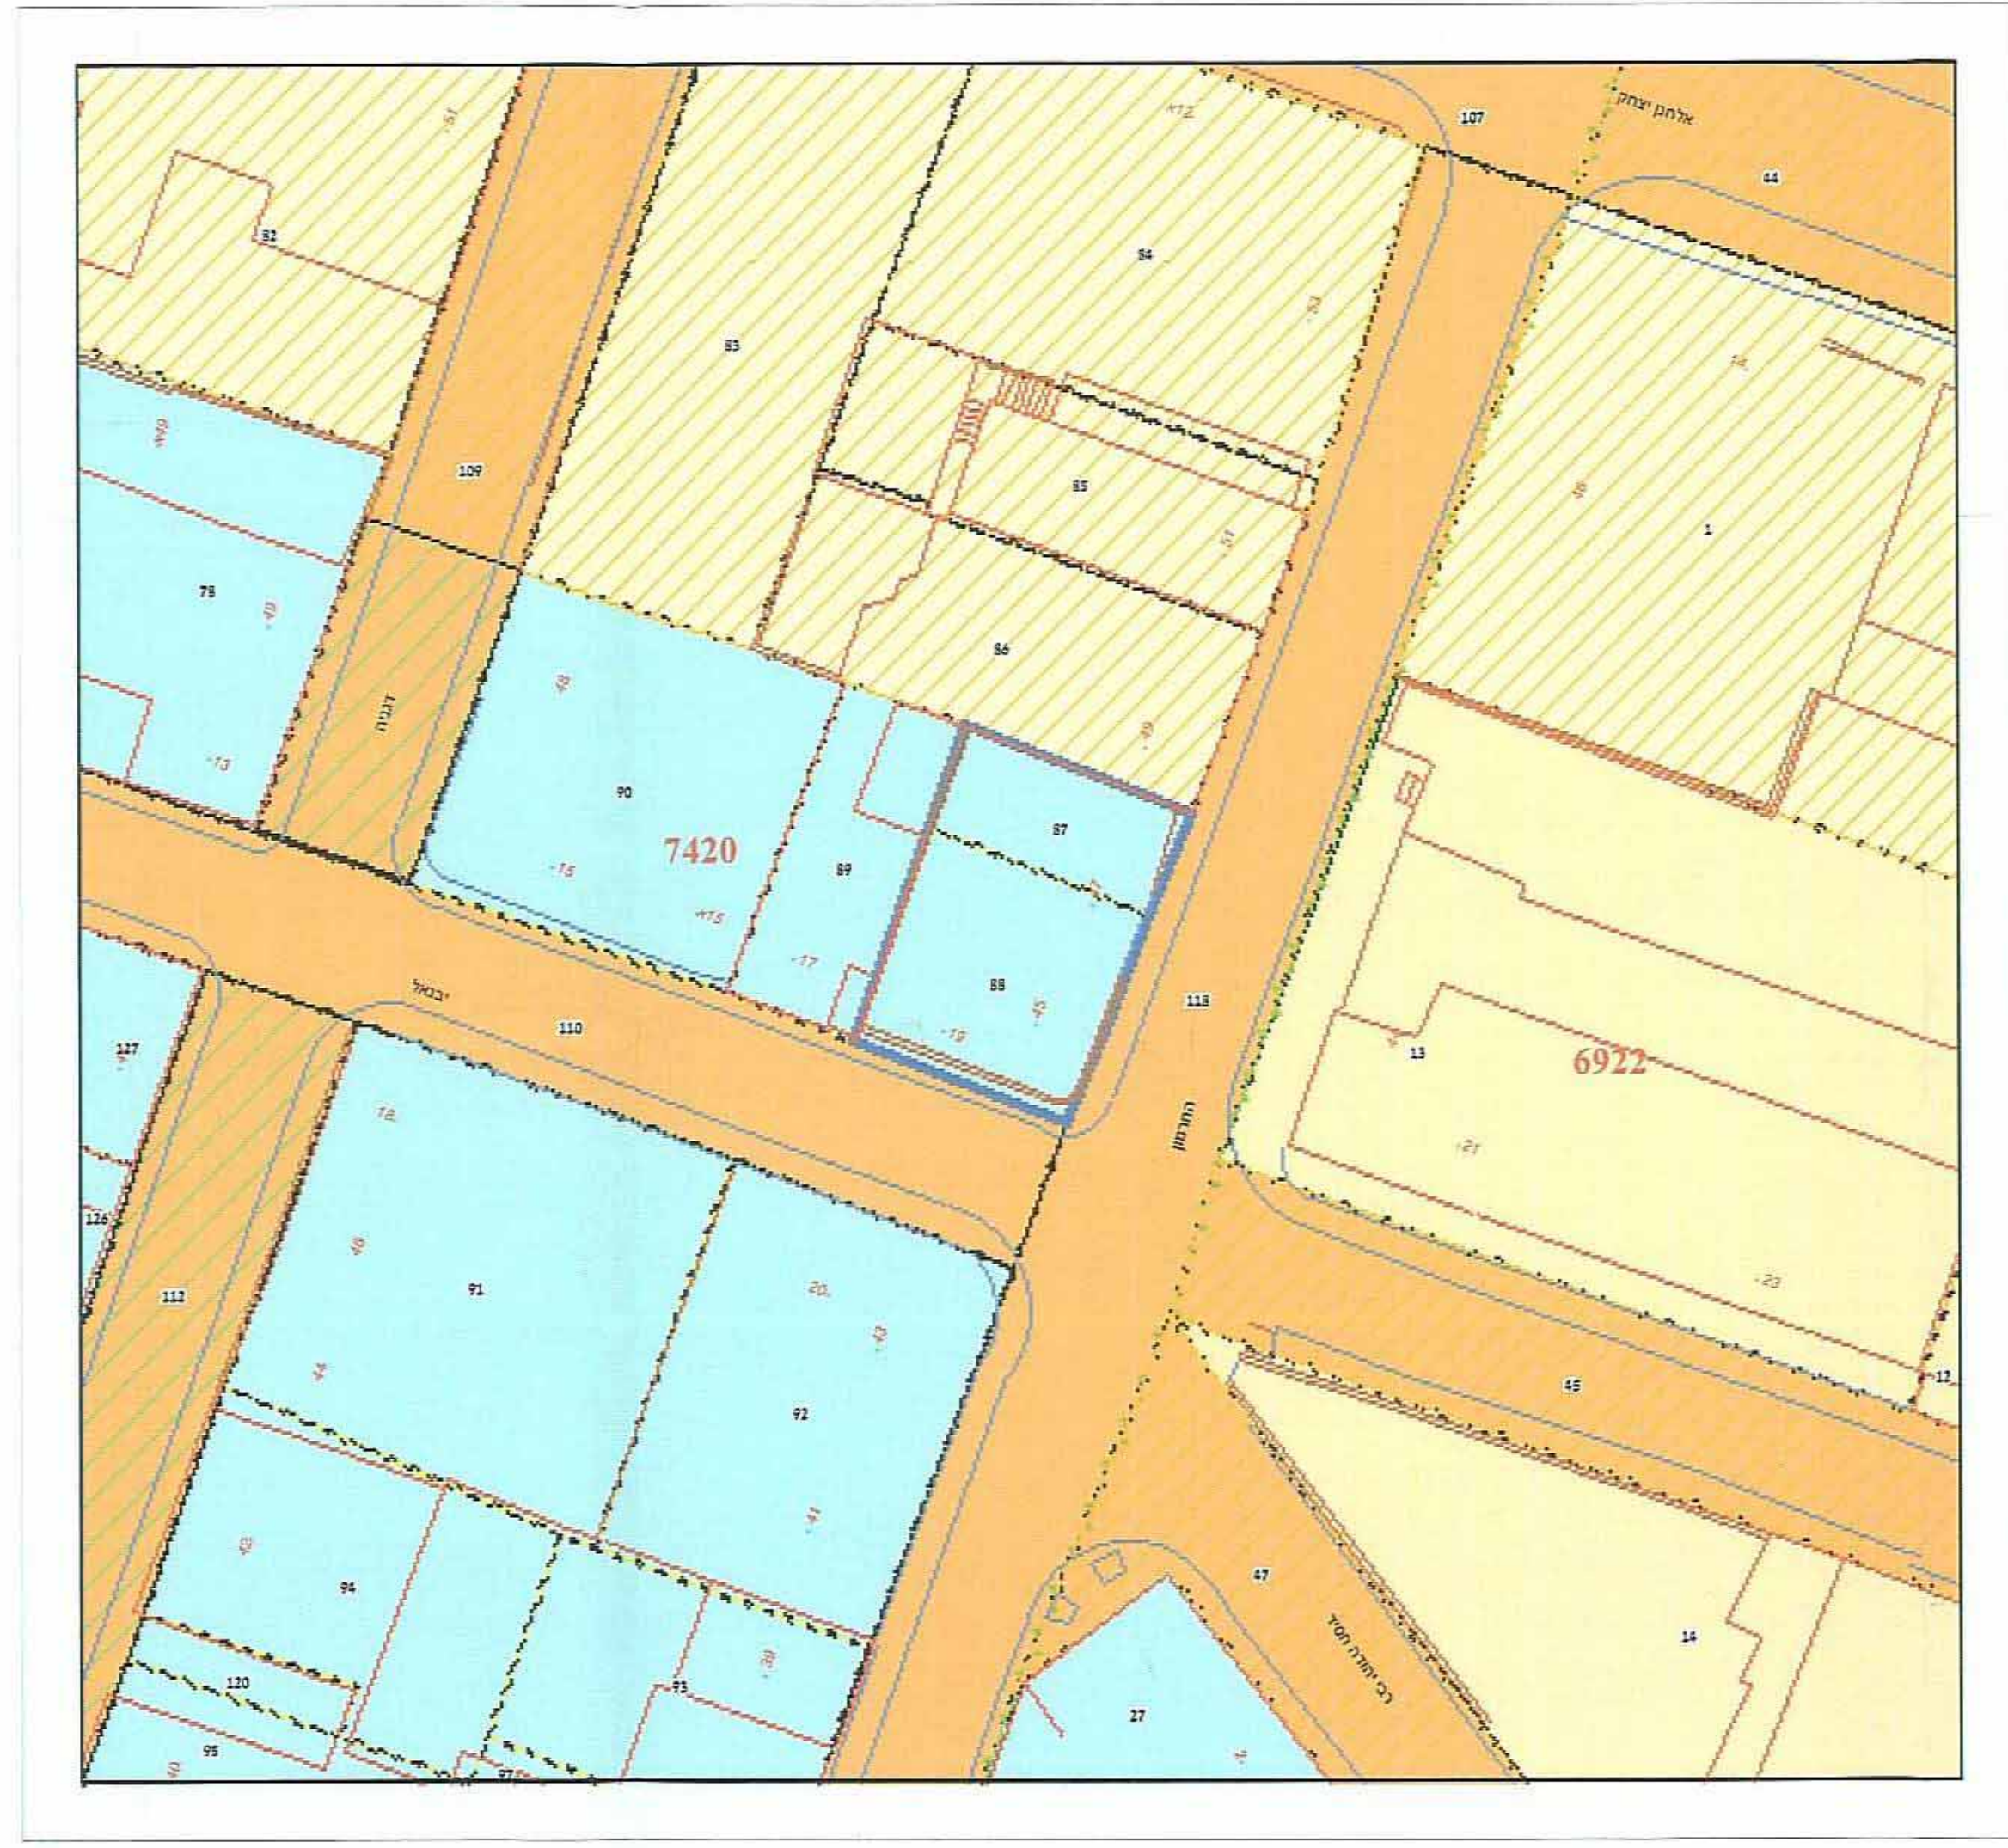

- מקרא מצב קיים**
- מגורים מיוחד ב
 - גבול תוכנית
 - גושים
 - חלקות
 - ייעודים שאינם כלולים בשטח התוכנית
 - דרך קיימת
 - מגורים מיוחד
 - אזור הריסה
 - תכנון בעתיד
 - דרך משולבת

1:250 קנה מידה תוכנית מצב מאושר



- מקרא מצב מוצע**
- ייעוד עפ"י תוכנית מאושרת
 - שטח לאיחוד וחלוקה חדשה
 - רוטות דרך
 - גבול תוכנית
 - גושים
 - חלקות

1:250 קנה מידה תוכנית מצב מוצע

שמות וחתימות :

שם :	טל קופליאנסקי	תוכנית :	רח' עיב 18 דירה 20 הרצליה 46432	יזום התוכנית
תאריך :	052-3418581	שם :	אורית מילבאר-אייל אדר' אלכסנדר ינאי 1 ת"א	מגיש התוכנית
תאריך :	03-5444446	שם :	ארז שמול ע"י בא כוחו ע"ד תומר הראל	בעל הזכויות בערקע
תאריך :	054-4527451	שם :	אורית מילבאר-אייל אדר' אלכסנדר ינאי 1 ת"א	עורך התוכנית
תאריך :	03-5444446	שם :	איחוד מודדים	מודד
תאריך :	03-5280103	שם :	מזא"ה 1 ת"א	

טבלת שטחים :

שם ייעוד	שטח ייעודי (מ"ר)	שטח ייעודי (מ"ר)	חבב מוצע	אחוז הנושט
מגורים מיוחד ב	121	121	121	100.0
סך הכל שטח	121	121	121	100.0