

תכנית מס' רג/1422/א

רמת גן - אהליאכ 5

תכנית מתאר מקומית הכוללת הוראות של תכנית מפורטת

תשריט

איחוד וחלוקה	סמכות ראשית	אופי תכנית
-	ועדה מחוזית	תכנית שניתן פקוחה לחוציא חיתורים

מחוז:	מרכז
מרחב תכנון מקומי:	רמת-גן
רשות מקומית:	רמת-גן
שטח התכנית:	870 מ"ר
קנה מידה:	1:250

גוש	שטח הגוש	חלקת בשלמותן	חלקי חלקה
6207	מוסדר	317	

חותמות מוסד התכנון:

החוקה המקומית יחידה 1422/א-תשריט-1
התכנית מס' 1422/א-תשריט-1
מס' תכנית: 1422/א-תשריט-1
מס' חלקה: 317
מס' גוש: 6207
מס' מרחב: רמת-גן
מס' מחוז: מרכז

שלב: אישור | מחזור: 1 | תאריך: 21/11/2010

שמות רחתימות:

יום הגשת התכנית	מס' תכנית	מס' חלקה	מס' גוש
03-6126676	03-6126676	317	6207
מס' חלקה	מס' גוש	מס' מרחב	מס' מחוז
317	6207	רמת-גן	מרכז
מס' חלקה	מס' גוש	מס' מרחב	מס' מחוז
317	6207	רמת-גן	מרכז
מס' חלקה	מס' גוש	מס' מרחב	מס' מחוז
317	6207	רמת-גן	מרכז



תרשים אזור קנ"מ 1:5000



תרשים סביבה קנ"מ 1:1250

מחוז : תל-אביב
נפה : תל-אביב - יפו
מקום : רמת גן
גוש : 6207
חלקה : 317
הוכן עבור : דלתא קפיטל גרופ

חלוקה

מספר החלקות	מספר חלקות	שטח	השטחים
1	1	0.715	0.715
2	2	0.155	0.155
3	3	0.870	0.870

מקרא :

- גבול גוש רשום
- גבול התכנית
- אזור תעשיה
- אזור תעשיה מיוחד
- דרך מאושרת
- תא שטח
- קו בניין
- מס' הדרך
- קו בניין
- רוחב הדרך

- הערות**
- הגבולות ושטחי החלקה 317 נגזרו ממפת גוש רישום מס' 6207
 - כל הגבולות שאינם תוארו אחרת הם מסוג: לא מסווג.
 - כל סימני המדידה שאינם תוארו אחרת הם מסוג: ברזל זווית.
 - המספרים בסוגריים מרובעים הם מספרי חלקות ארעיים.
 - הגבולות והפרטים נמדדו בשטח טופוגרפי.
 - התכנית הוכנה בהתאם ל-ת.ב.ג. - מספר פרויקט: ...

מצב קיים קנ"מ 1:250

מחוז : תל-אביב
נפה : תל-אביב - יפו
מקום : רמת גן
גוש : 6207
חלקה : 317
הוכן עבור : דלתא קפיטל גרופ

חלוקה

מספר החלקות	מספר חלקות	שטח	השטחים
1	1	0.715	0.715
2	2	0.155	0.155
3	3	0.870	0.870


מקרא :

- גבול גוש רשום
- גבול התכנית
- דרך מאושרת
- מכלונאות
- תא שטח
- קו בניין
- מס' הדרך
- קו בניין
- רוחב הדרך

- הערות**
- הגבולות ושטחי החלקה 317 נגזרו ממפת גוש רישום מס' 6207
 - כל הגבולות שאינם תוארו אחרת הם מסוג: לא מסווג.
 - כל סימני המדידה שאינם תוארו אחרת הם מסוג: ברזל זווית.
 - המספרים בסוגריים מרובעים הם מספרי חלקות ארעיים.
 - הגבולות והפרטים נמדדו בשטח טופוגרפי.
 - התכנית הוכנה בהתאם ל-ת.ב.ג. - מספר פרויקט: ...

מצב מוצע קנ"מ 1:250

מס' סדורי : מ.מ.970/2011
מס' שטרות:

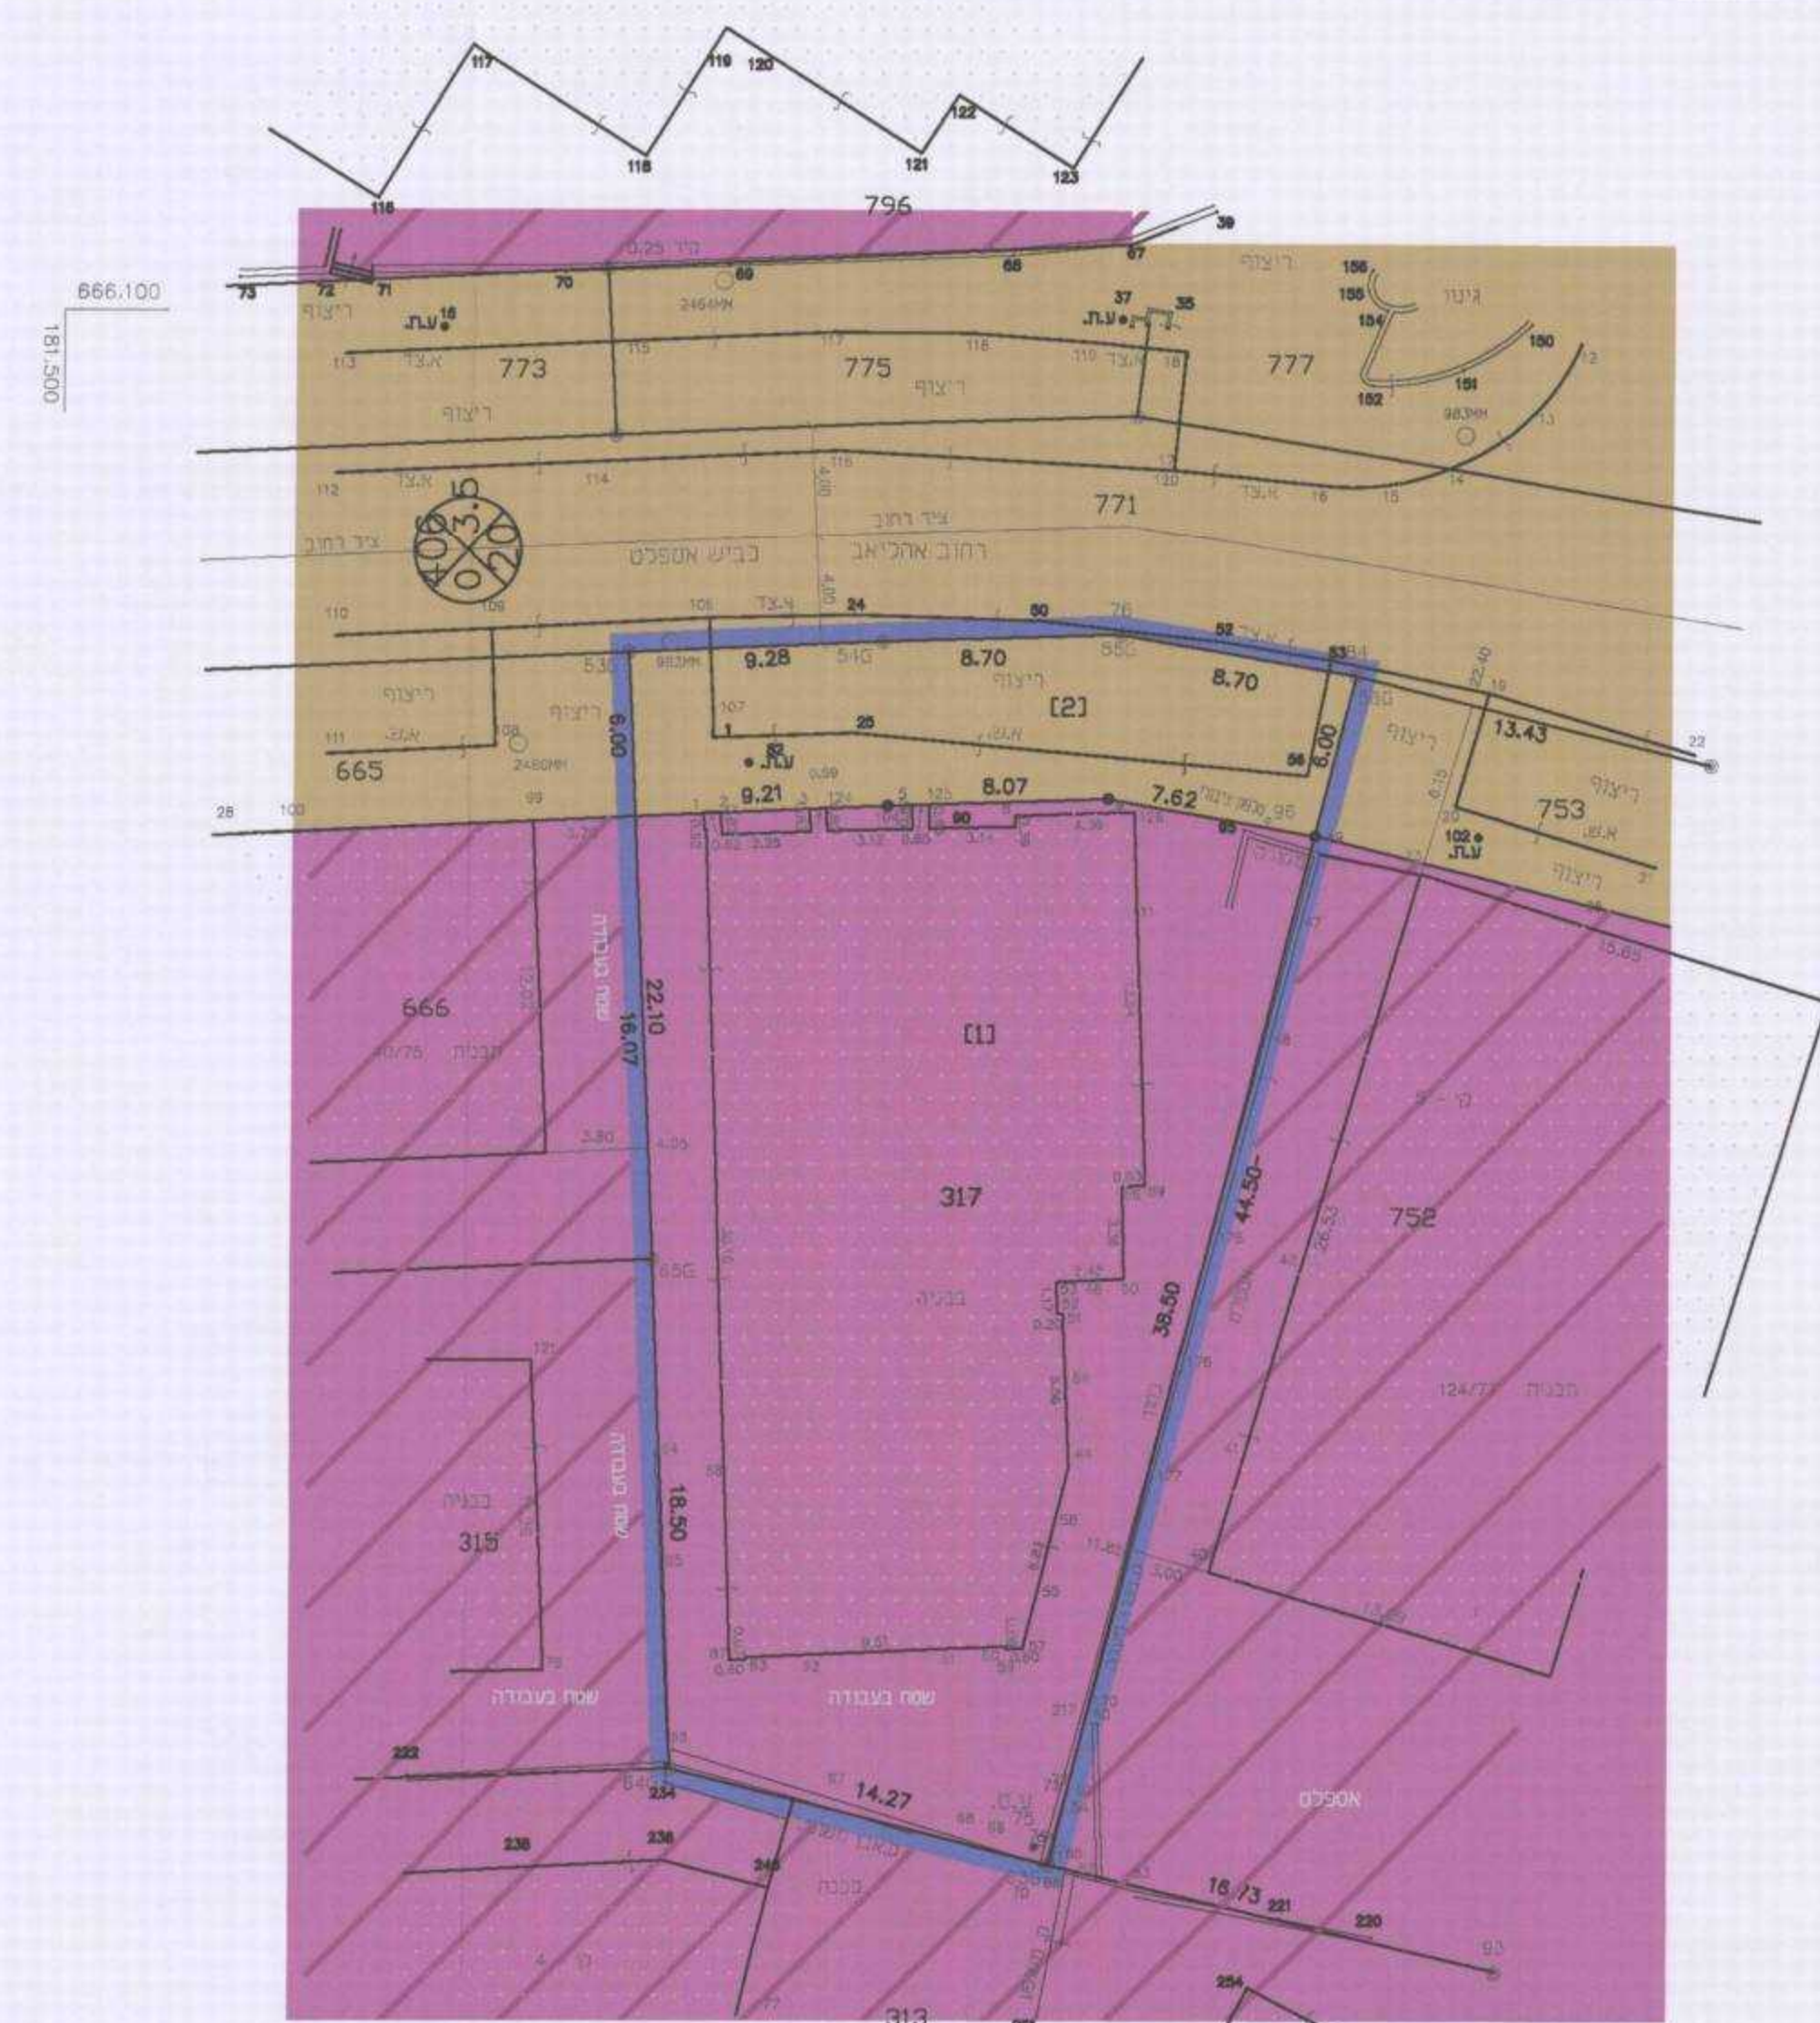


אני מאשר בזה כי תכנית זו היא העתק נכון של תרשים מהדרייה שבוצעה ביום 7 בפברואר שנה 2011 וכי הוא מתאר בדיוק את מצבם והגבולות של המספרים המוזכרים בה במסמך המצוי לעיל. אני מאשר בזה כי ערכתי את התכנית לפי חקיקת המדינה ומדיניות מדיניות ומיפוי, והשנית - והשנית - 1998 וכי היא ראויה לאשר לשם רישום.

חוקר מטר התכנית: 10-2-2011
המסמך: ס"ה
שם המודד והמעגל: מספר רישון 880
חתימה

גרינפלד את מצאוה - מודדים מוסמכים
ח.ד. 1796, פ"ח-המסמך - פיקוד 40400, ת"ד 6041134, טל 08-6041134, פ-MAIL: grinfeld@bearak.net.il

מס' סדורי : מ.מ.970/2011
מס' שטרות:

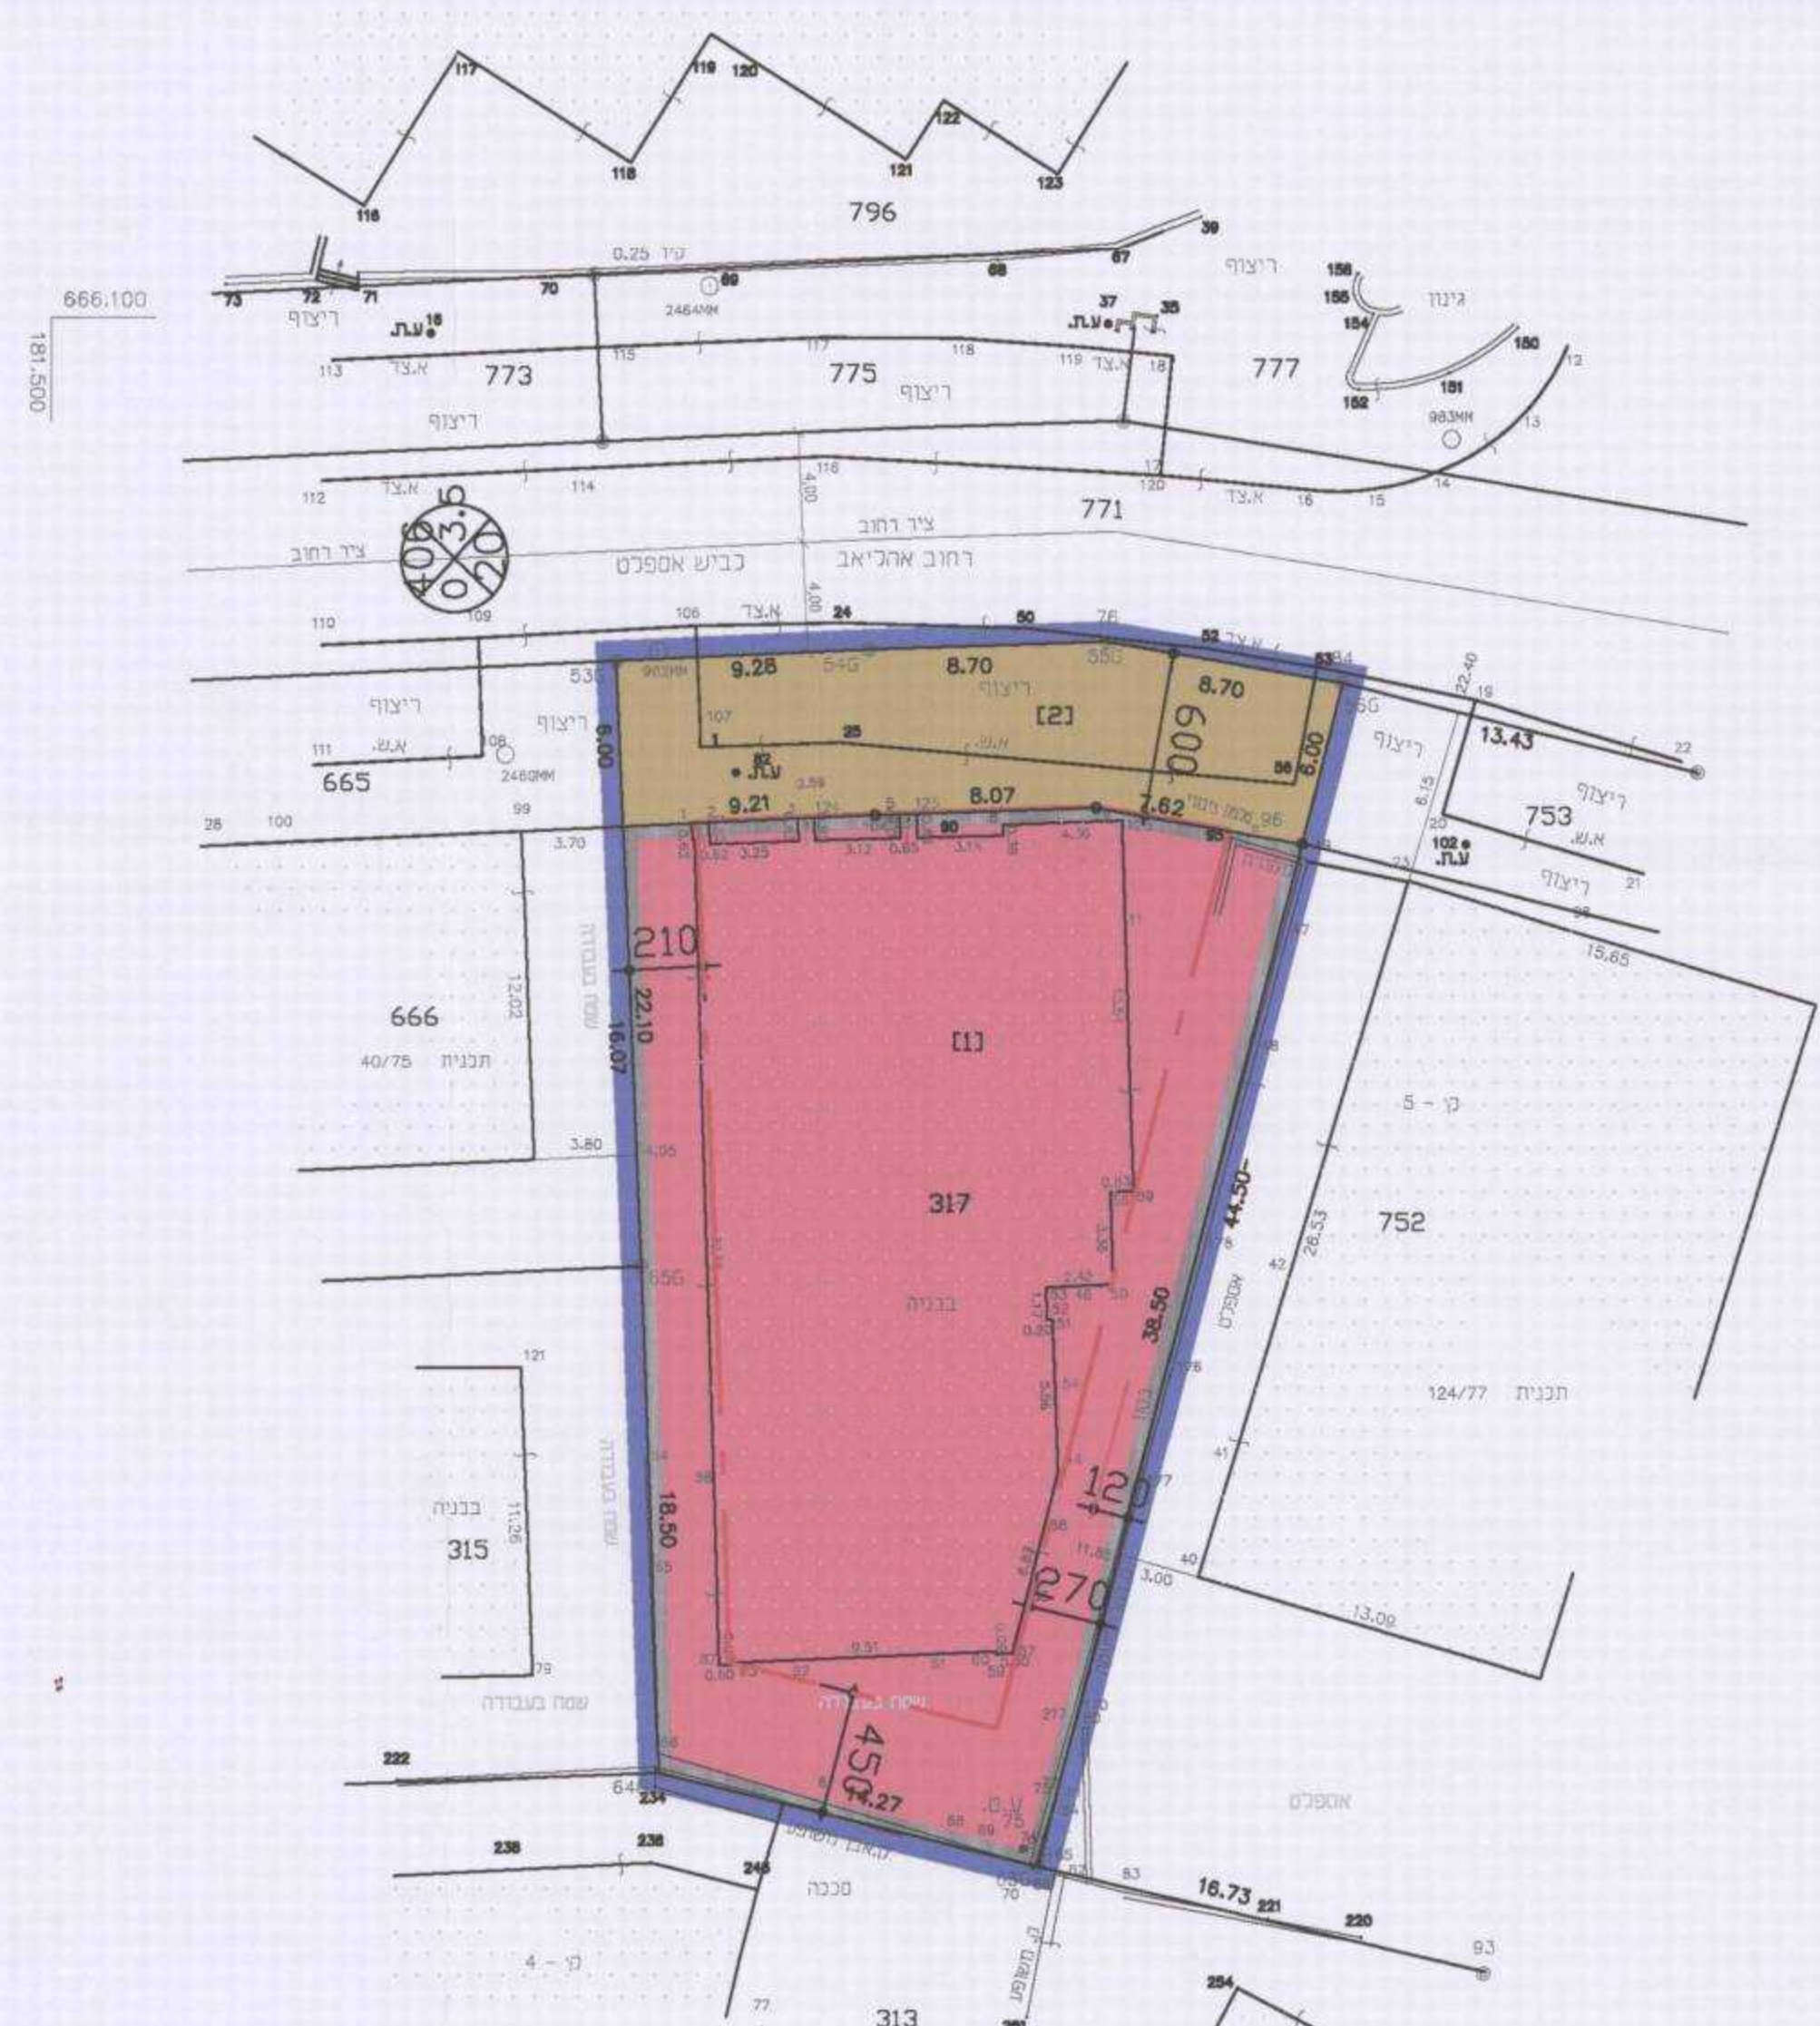

אני מאשר בזה כי תכנית זו היא העתק נכון של תרשים מהדרייה שבוצעה ביום 7 בפברואר שנה 2011 וכי הוא מתאר בדיוק את מצבם והגבולות של המספרים המוזכרים בה במסמך המצוי לעיל. אני מאשר בזה כי ערכתי את התכנית לפי חקיקת המדינה ומדיניות מדיניות ומיפוי, והשנית - והשנית - 1998 וכי היא ראויה לאשר לשם רישום.

חוקר מטר התכנית: 10-2-2011
המסמך: ס"ה
שם המודד והמעגל: מספר רישון 880
חתימה

גרינפלד את מצאוה - מודדים מוסמכים
ח.ד. 1796, פ"ח-המסמך - פיקוד 40400, ת"ד 6041134, טל 08-6041134, פ-MAIL: grinfeld@bearak.net.il