


### מקרא מצב מאושר

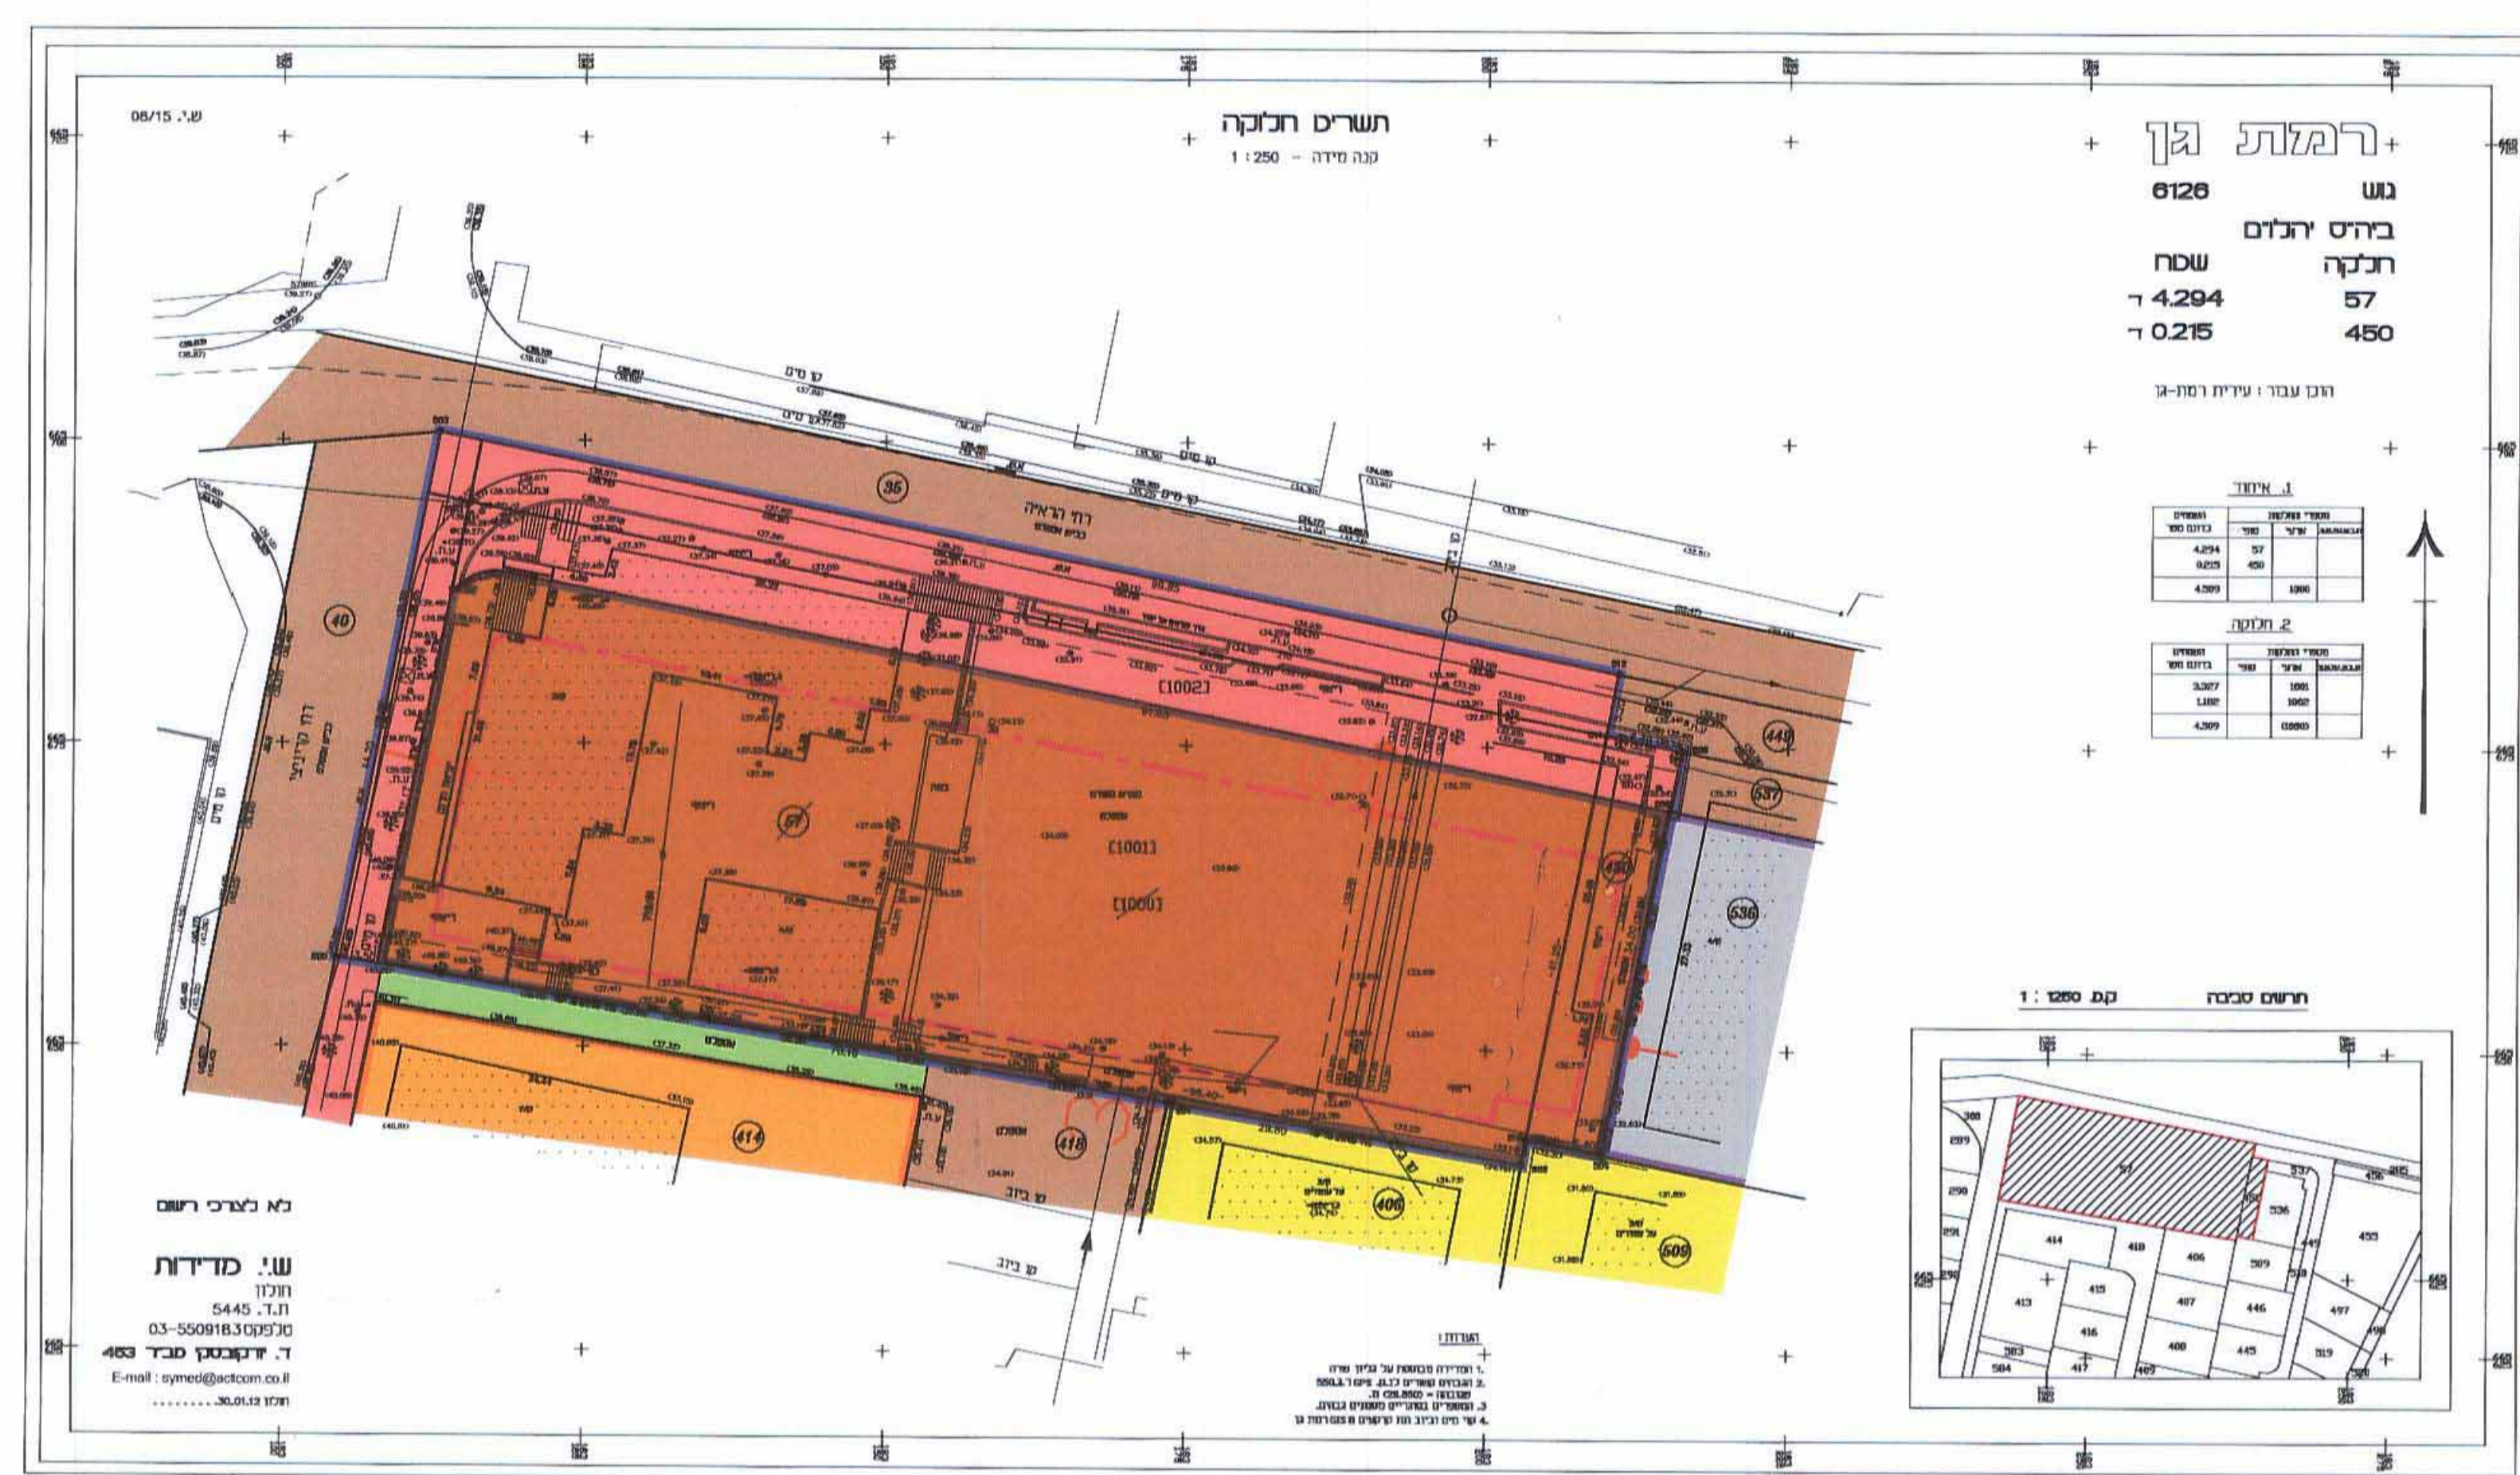


- גבול התכנית
- דרך קיימת מאושרת
- דרך מוצעת
- מבנים ומוסדות ציבור
- מגורים ג
- מגורים מיוחד
- שטח ציבורי פתוח
- אזור מסחרי
- מס' הדרך
- קו בניין
- רוחב הדרך

### מצב מאושר

-חלק מיועדי הקרקע אינו בהתאם למבא"ת

### מקרא מצב מוצע

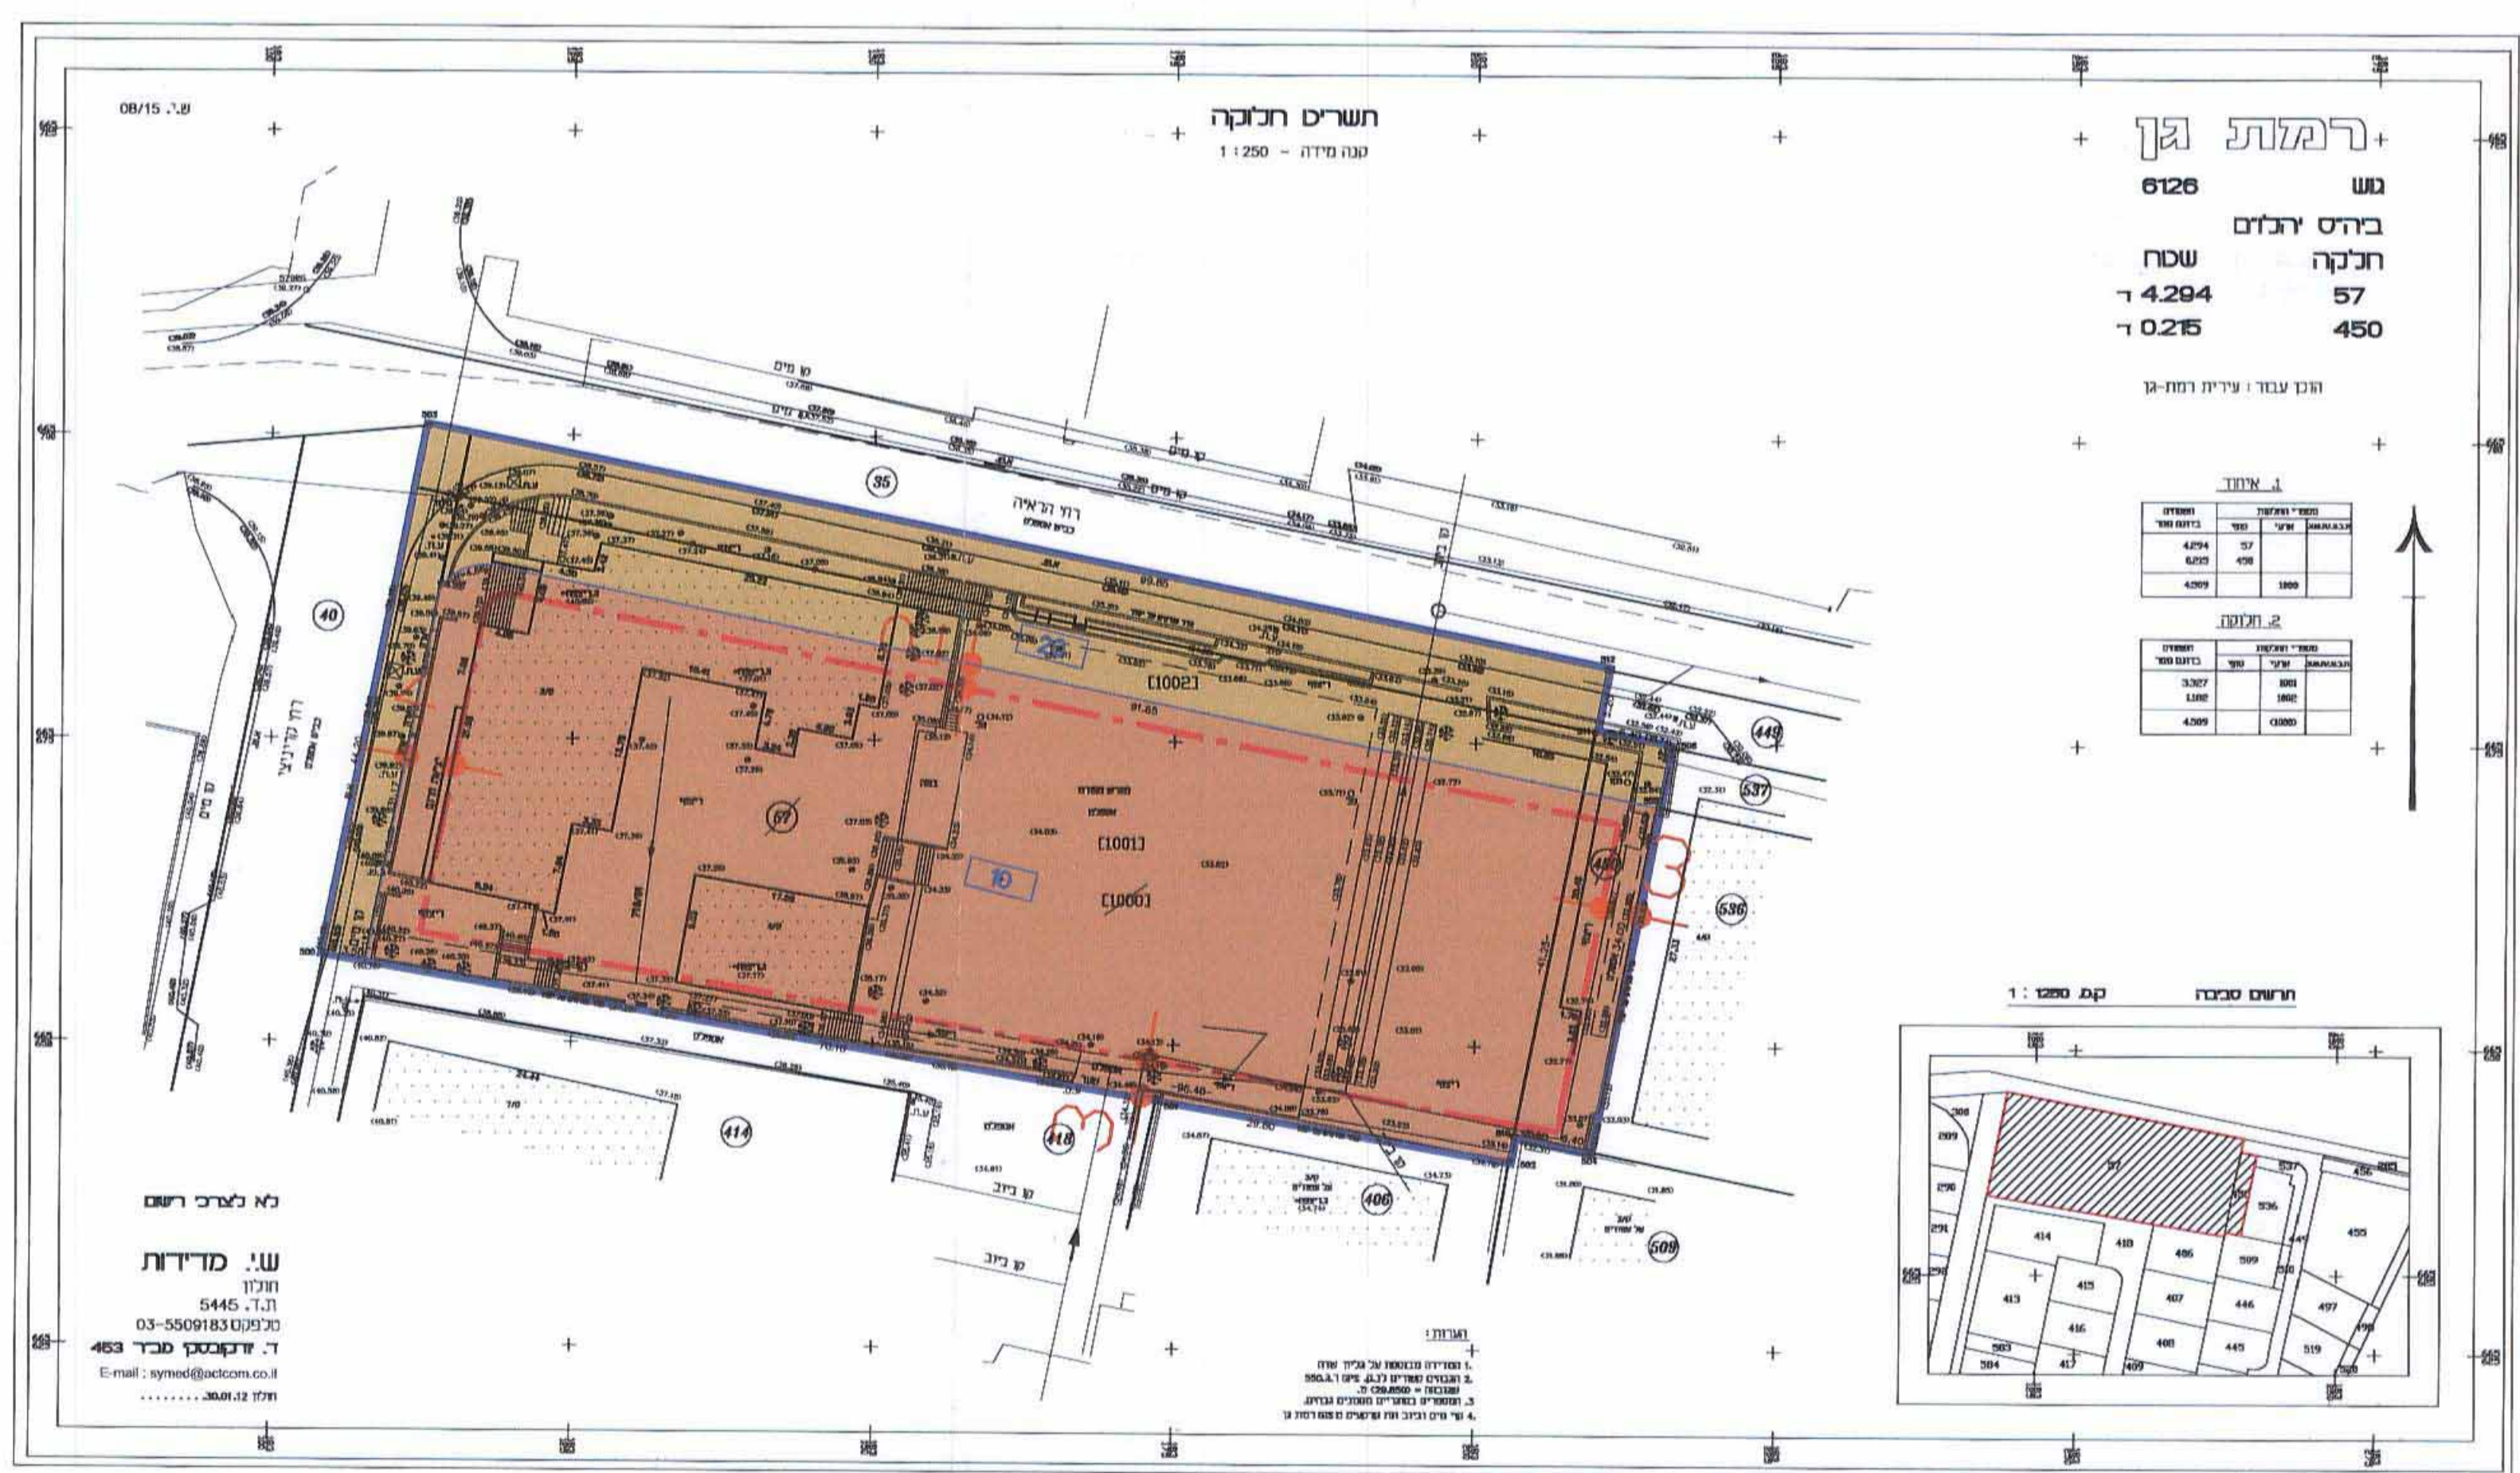

- גבול התכנית
- גבול תא שטח ומספרו
- מבנים ומוסדות ציבור
- דרך קיימת מאושרת
- קו בנין

### מצב מוצע

## תכנית מס' רג\מק\1581 שינוי קו בניין לבית ספר יהל"ם

תכנית מתאר מקומית הכוללת הוראות של תכנית מפורטת

### תשריט

איחוד וחלוקה	סמכות ראשית	אופי התכנית
איחוד וחלוקה בהתאמה	ועדה מקומית	תכנית שניתן מכוחה להוציא היתרים

**מחזור:** תל אביב  
**מרחב תכנון מקומי:** רמת גן  
**רשות מקומית:** רמת גן

**שטח התכנית:** 4.509 דונם  
**קנה מידה:** 1:500

גרשים וחלקות בתכנית:

גוש	סוג הגוש	חלקות בשלמותן	חלקי חלקות
6126	מוסדר		57, 450

חותמות מוסד התכנון:

ועדה מקומית לתכנון וניהול רמת-גן  
הפקידת תכנית מס' 1581  
מועדה המקומית בחליטה להפקיד את התכנית  
כנישבה מס' 1581  
החלטת הוועדה המקומית לתכנון וניהול רמת-גן  
1.8.12

שלב: הפקדה מהדורה: 1 תאריך: 24/1/2012

שמות וחתימות:

מגיש התכנית	אגף הגדסה, עיריית רמת גן
בעל הזכויות בקרקע	עיריית רמת גן
עורך התכנית	אגף הגדסה בשיתוף משרה אלתרמן
מודד	שמעון ידובבסקי

מס' ת.ד. 5445, תל 03-5509183  
מס' תל 03-5509183  
מס' תל 03-5509183  
מס' תל 03-5509183