

תשריט

איחוד וחלוקה	סמכות ראשית	אופי התכנית
ללא איחוד וחלוקה	מחוזית	מחווה שינוי לתוכנית שממנה ניתן להוציא היתרים או הרשאות

מחוז : תל אביב
מרחב תכנון מקומי : תל אביב
רשות מקומית : תל אביב

שטח התכנית : 4,004 מ"ר
קנה מידה : 1:500

גושים וחלקות בתכנית:

גוש	סוג המגרש	חלקות בשלמותן	חלקי חלקות
7077		47	

חותמות מוסד התכנון:

[illegible]


שמות וזתימות:

יחסי התכנית	שבת משה נכסים בע"מ דריז 38 ת"מ סוג: 75 03-5255770 03-5255771	דו"ח: 03-5255771
מיני התכנית	שבת משה נכסים בע"מ דריז 38 ת"מ סוג: 75 03-5255770 03-5255771	דו"ח: 03-5255771
על החזיות בקרש	שבת משה נכסים בע"מ דריז 38 ת"מ סוג: 75 03-5255770 03-5255771	דו"ח: 03-5255771
ערך התכנית	סעי' מור סיון דארקלינס ומכנני ע"מ 75 בן ברק 5123 סוג: 75 03-6158001 03-6158000	דו"ח: 03-6158001
סדרה	דורו בן-נחמ מרד מוסטק דריז 38 ת"מ סוג: 75 03-5374396 03-5374396	דו"ח: 03-5374396


טבלאות שטחים

מצב קיים :			מצב מוצע :		
יחיד	מ"ר	אחוזים	יחיד	מ"ר	אחוזים
חדר תעשייה מיוחד	2,082	52.00%	חדר תעשייה מיוחד	2,082	52.00%
שטח פרטי ממוח	1,922	48.00%	פרטי ממוח	1,922	48.00%
סולר	4,004	100.0%	סולר	4,004	100.0%


שלב : מתן תוקף
מהדורה : ראשונה
תאריך: 08.05.2013

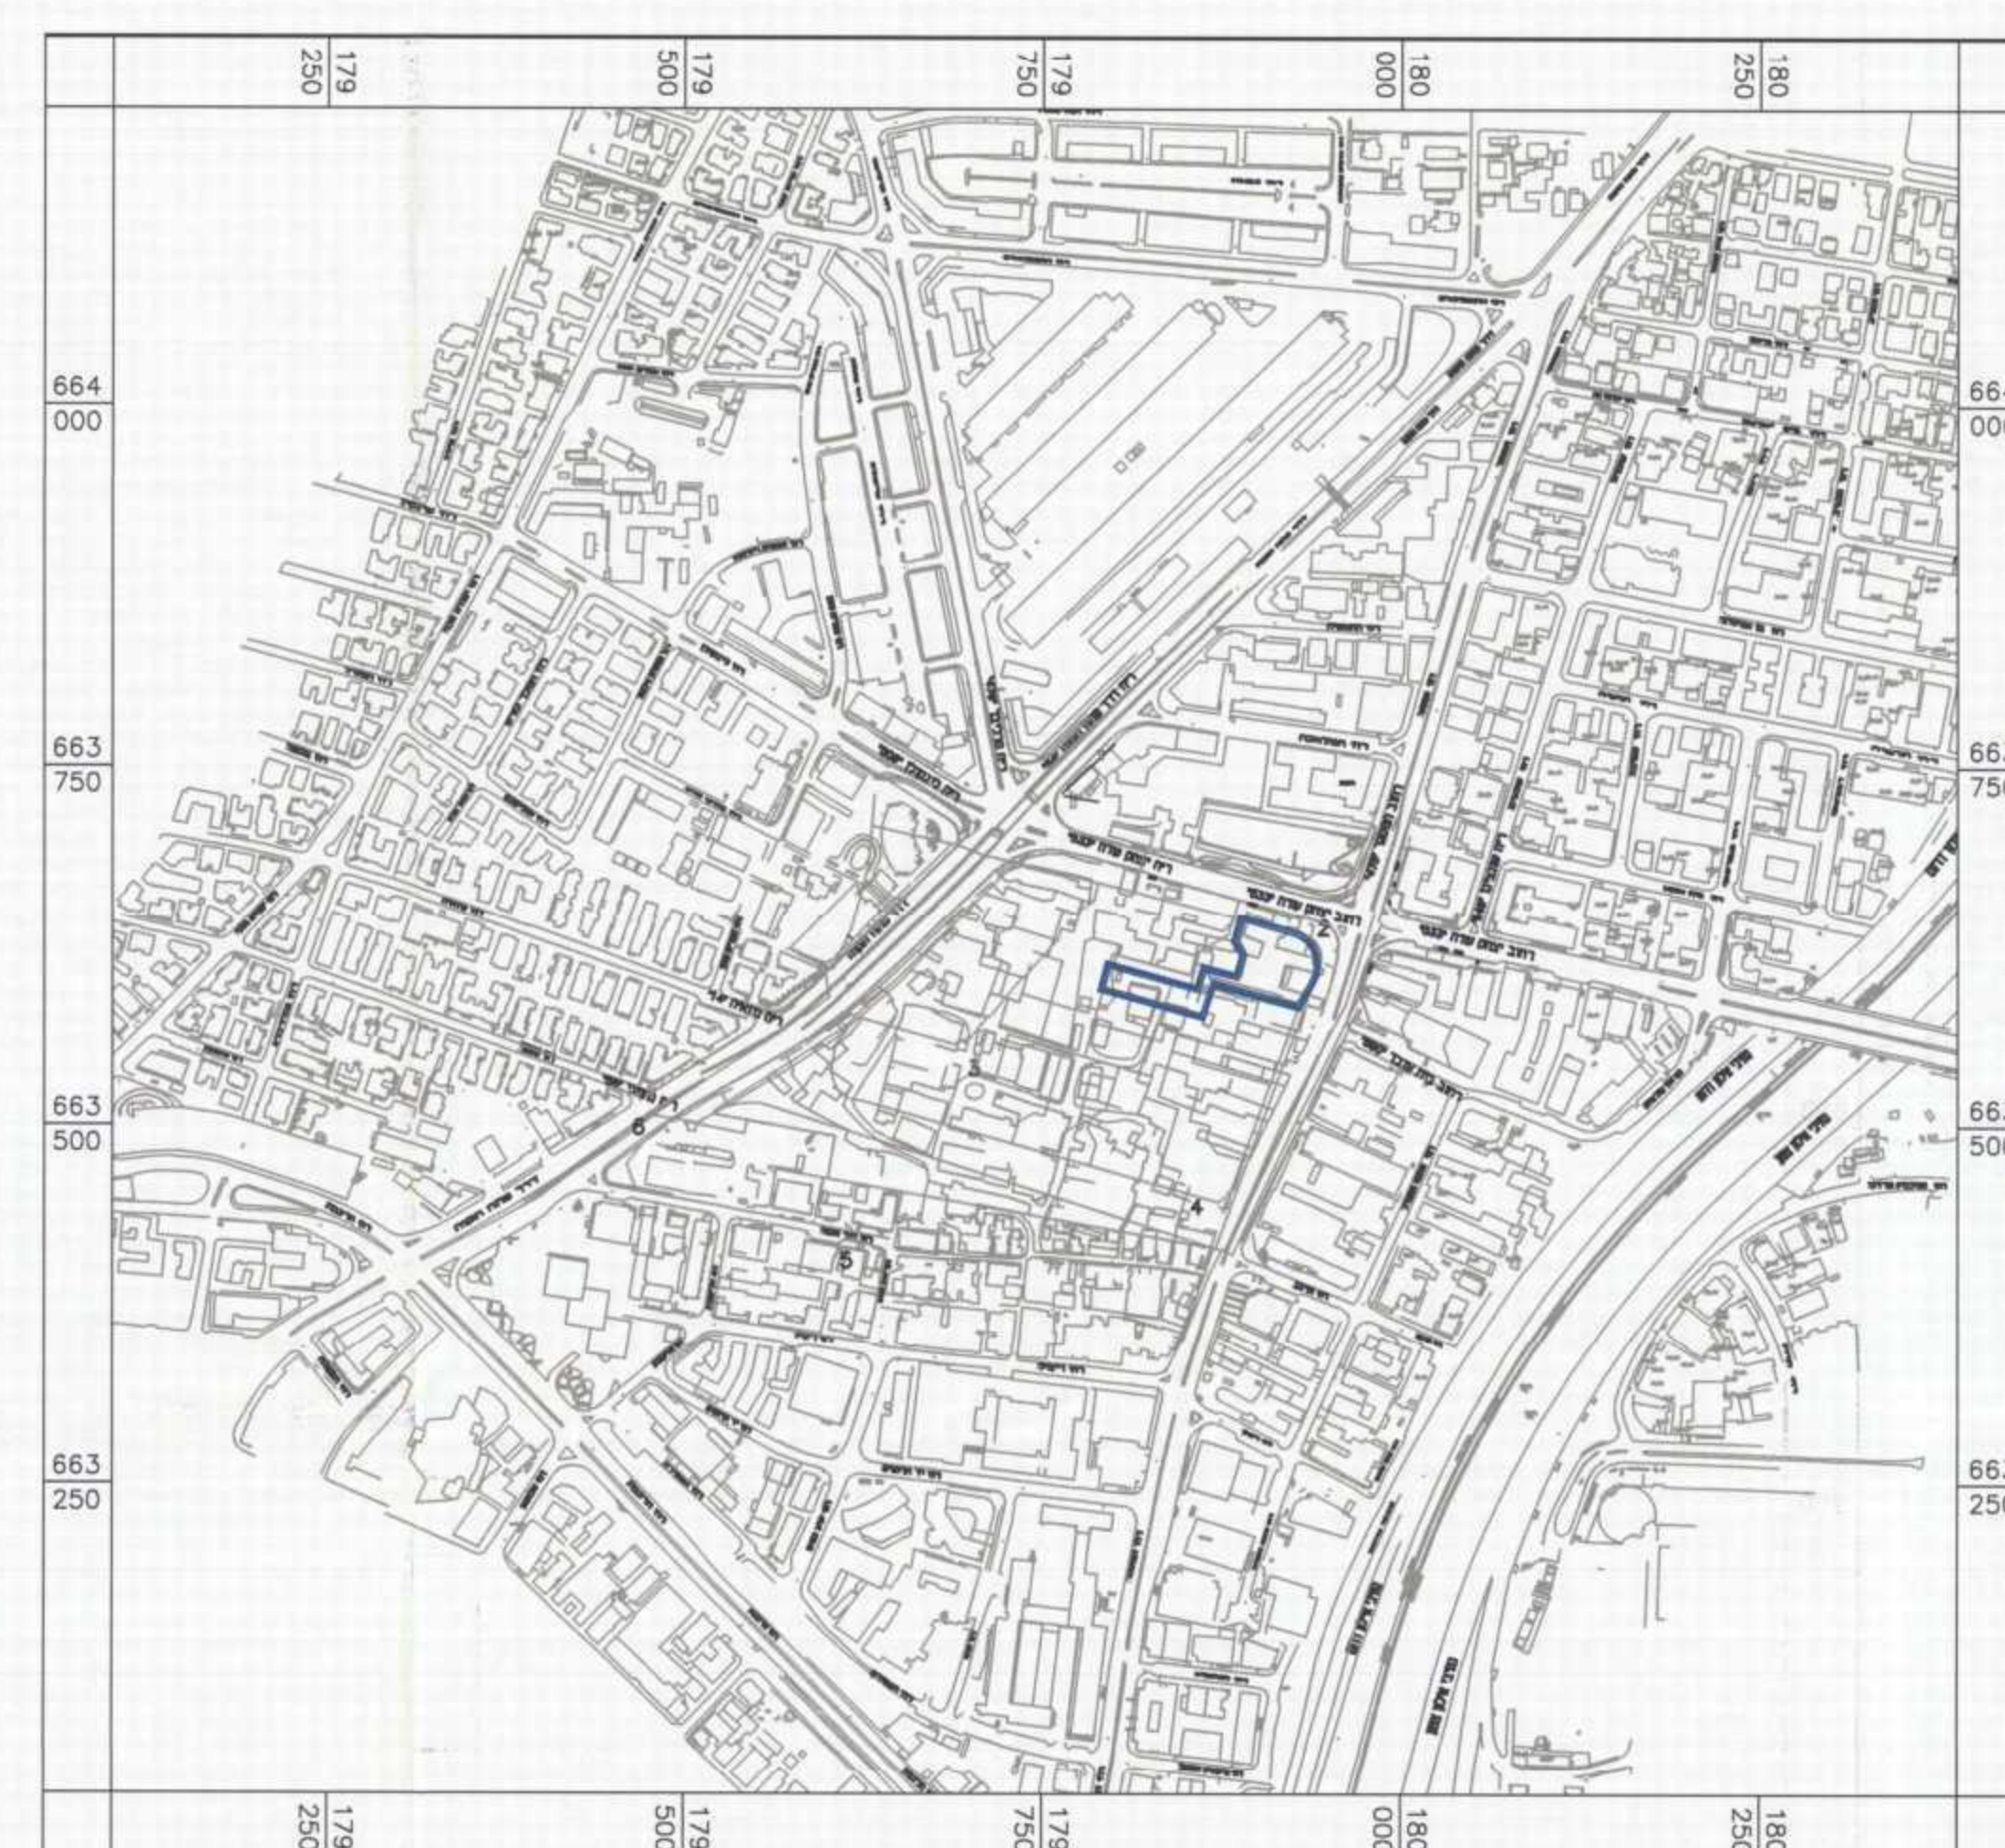



תרשים סביבה ק.מ: 1:5000

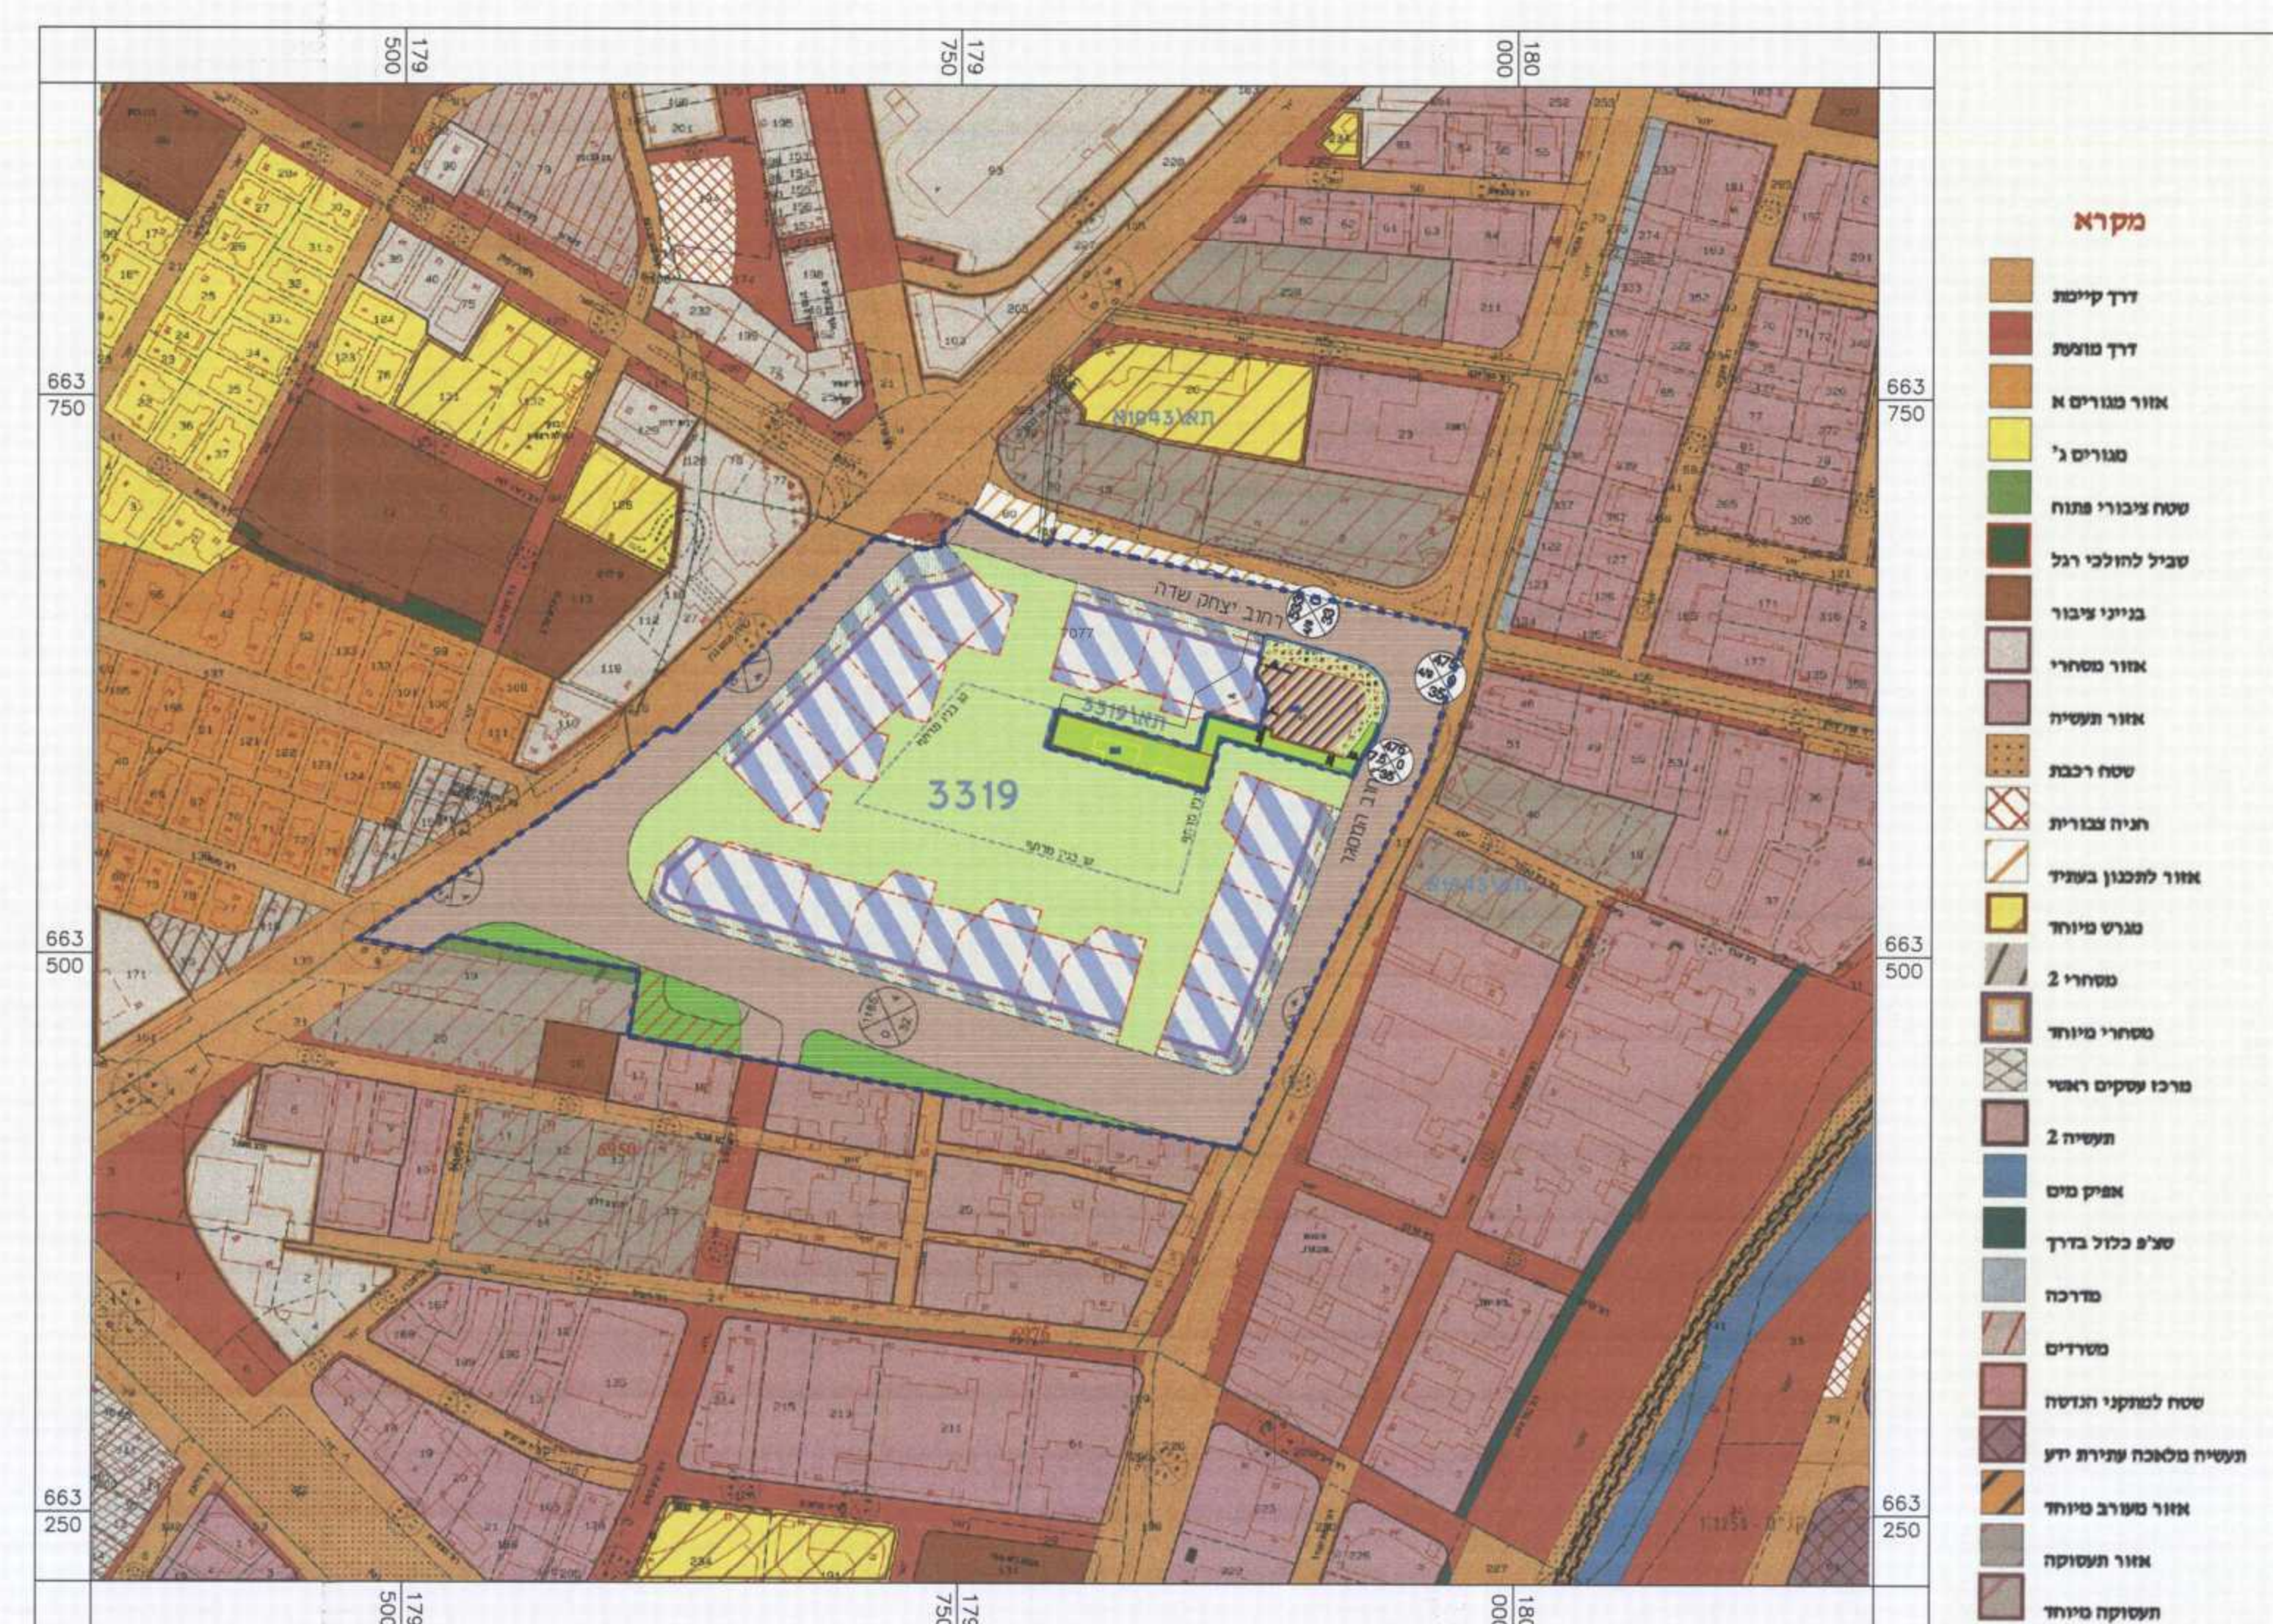


תצריף תכניות מאושרות ומצב מוצע ק.מ: 1:500

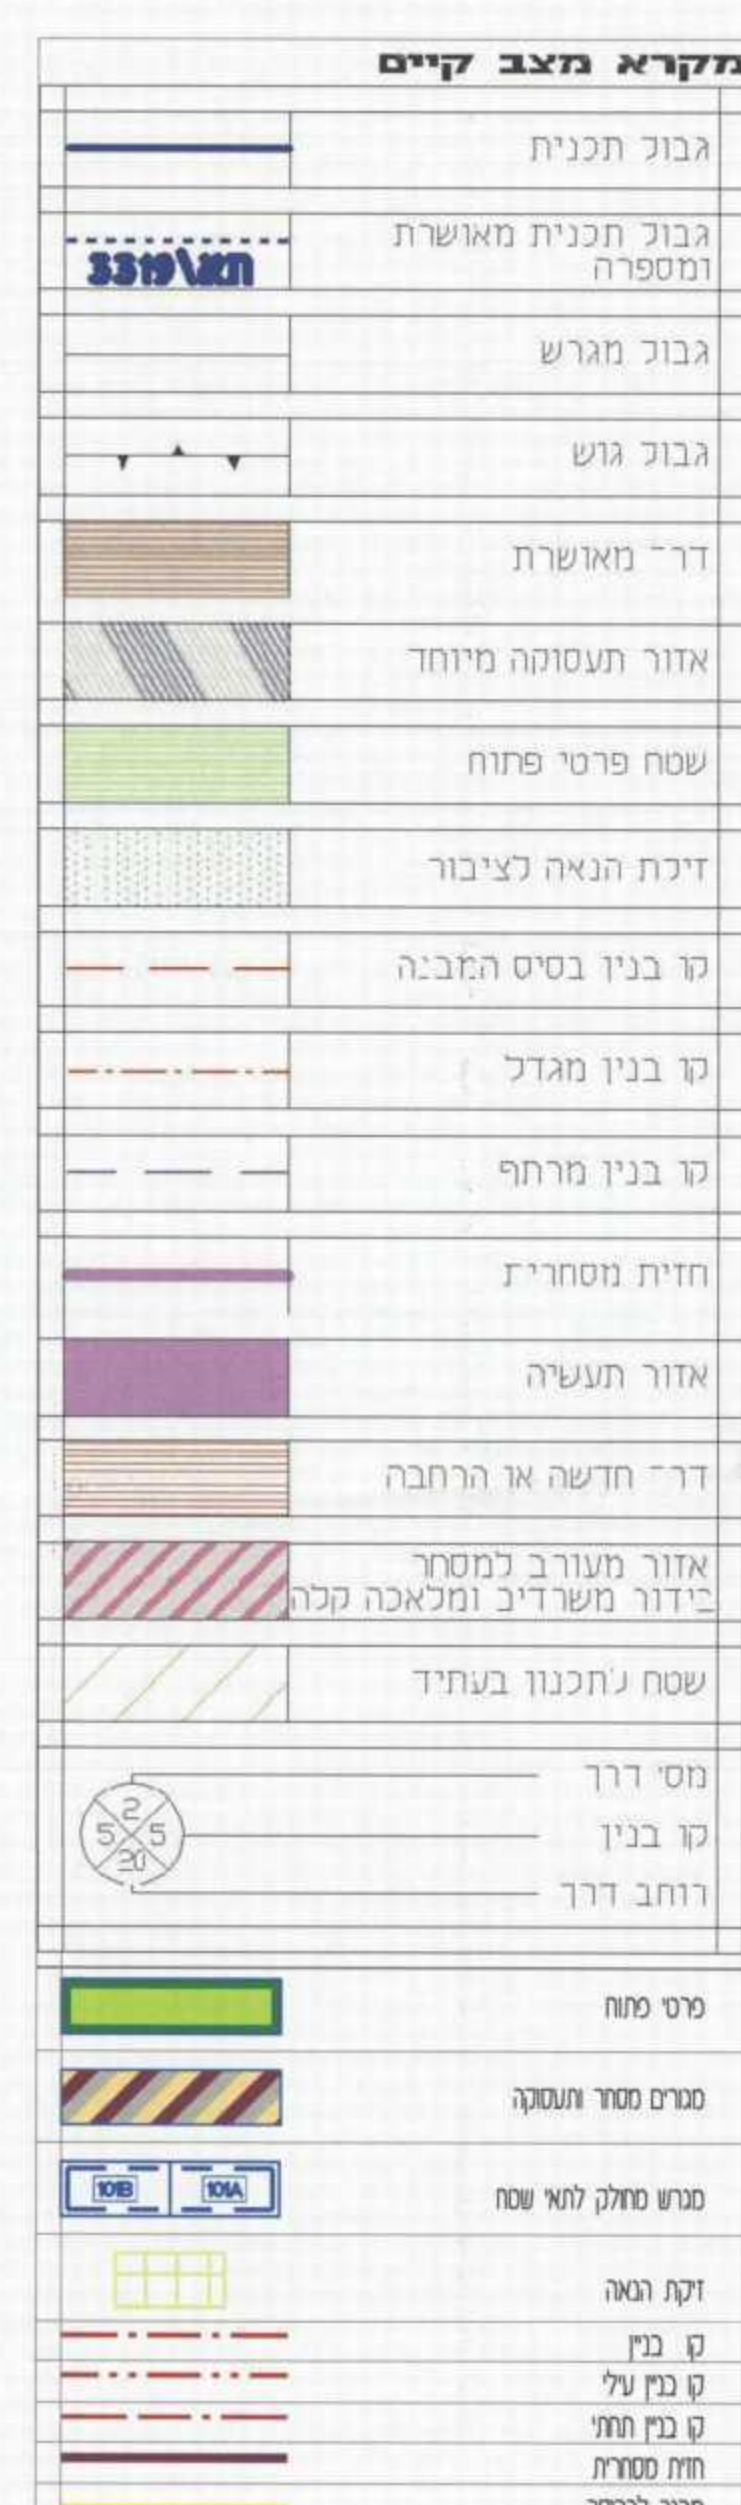

מקרא מצב מוצע:

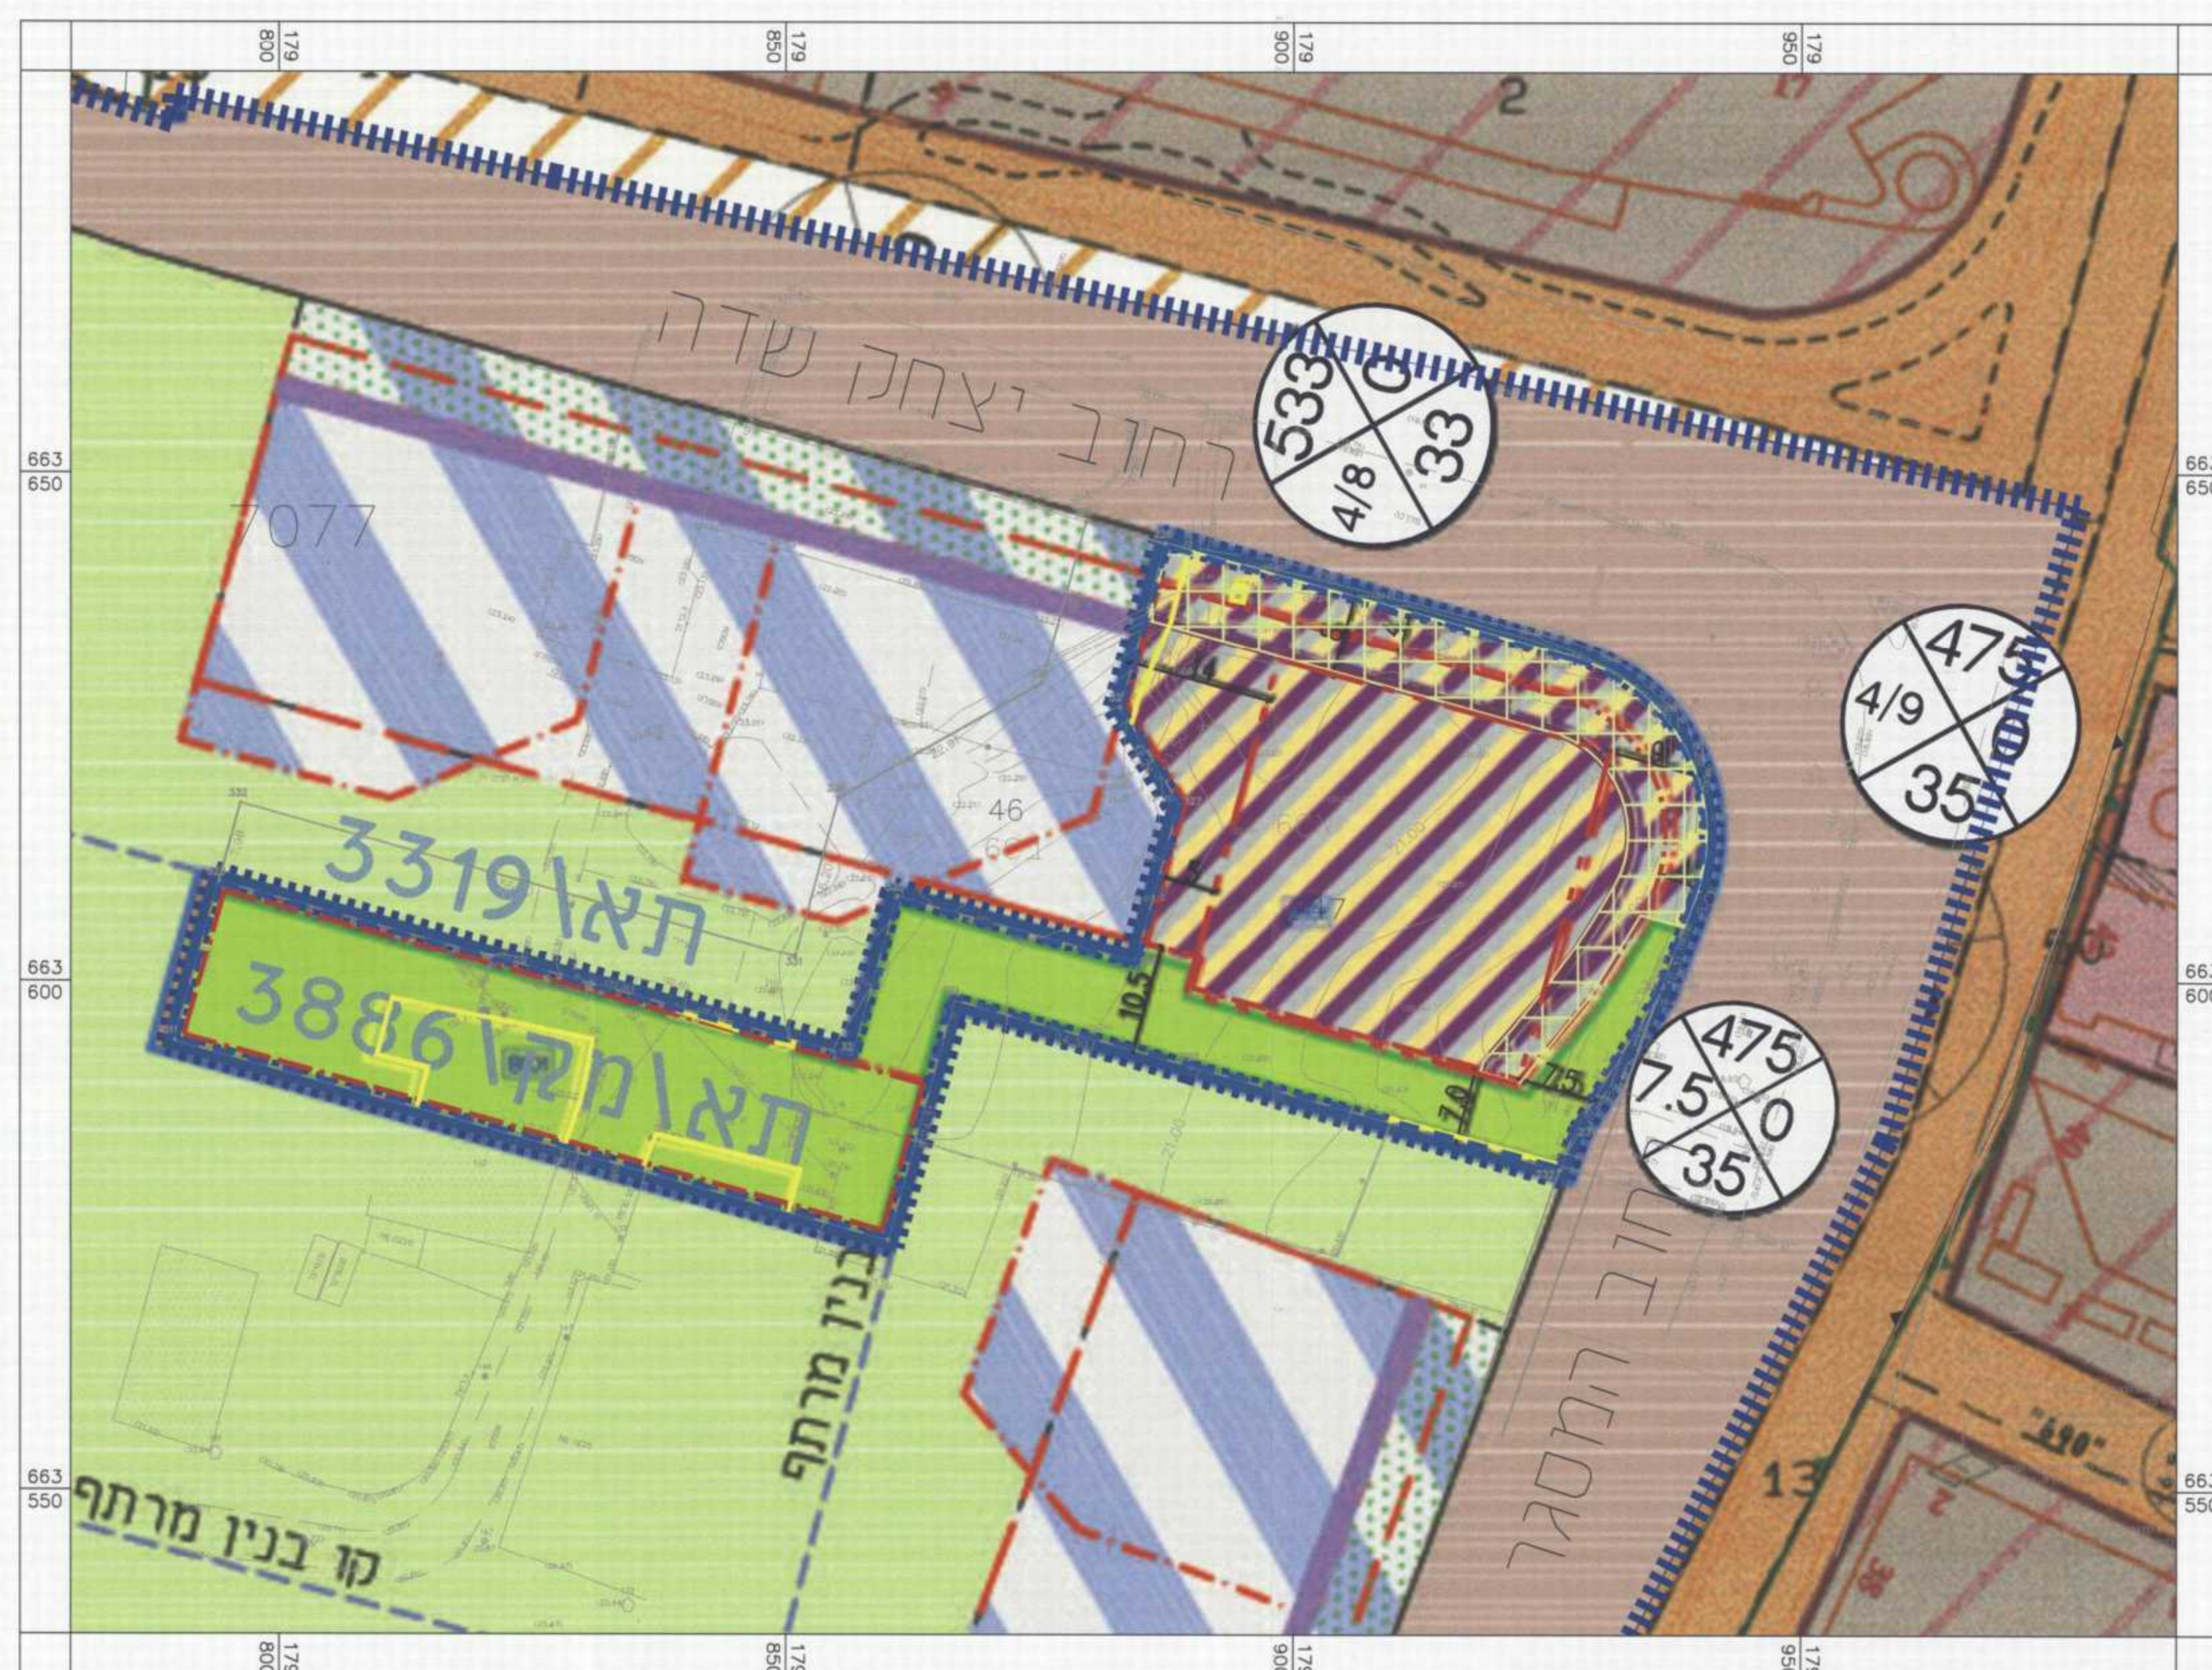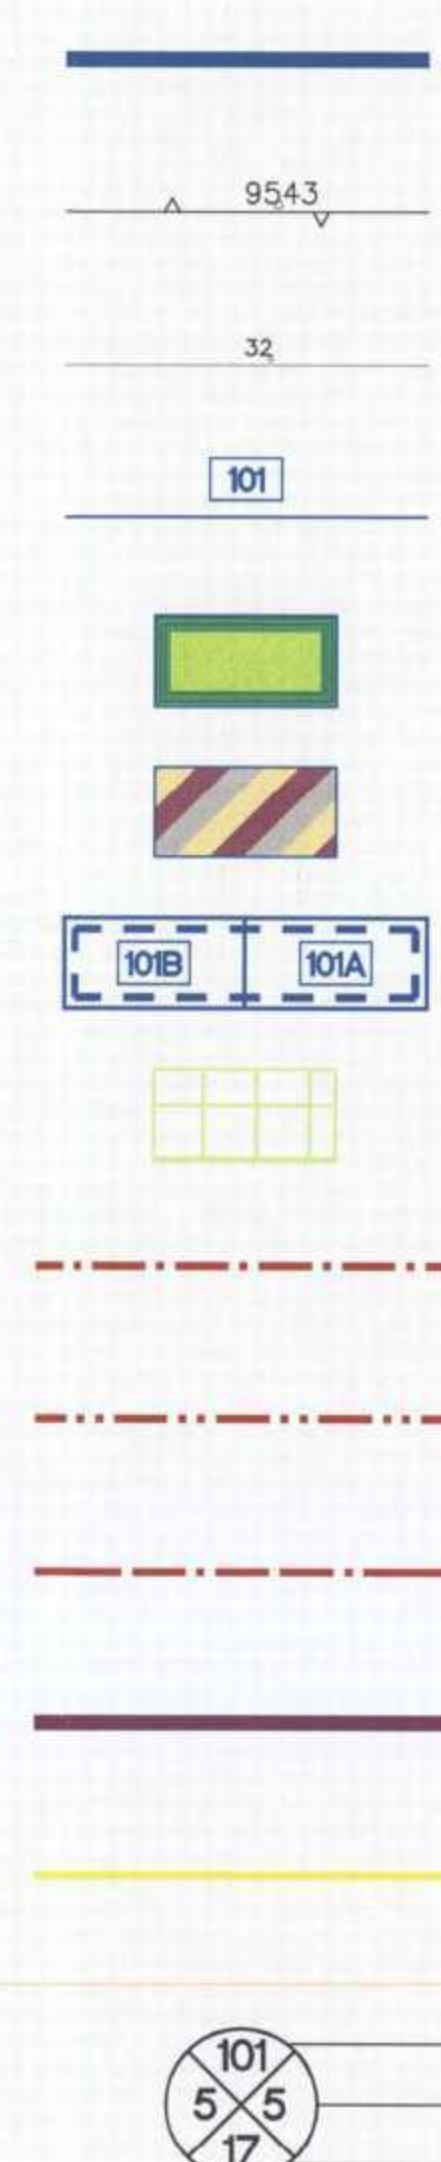

מצב מאושר ק.מ: 1:500

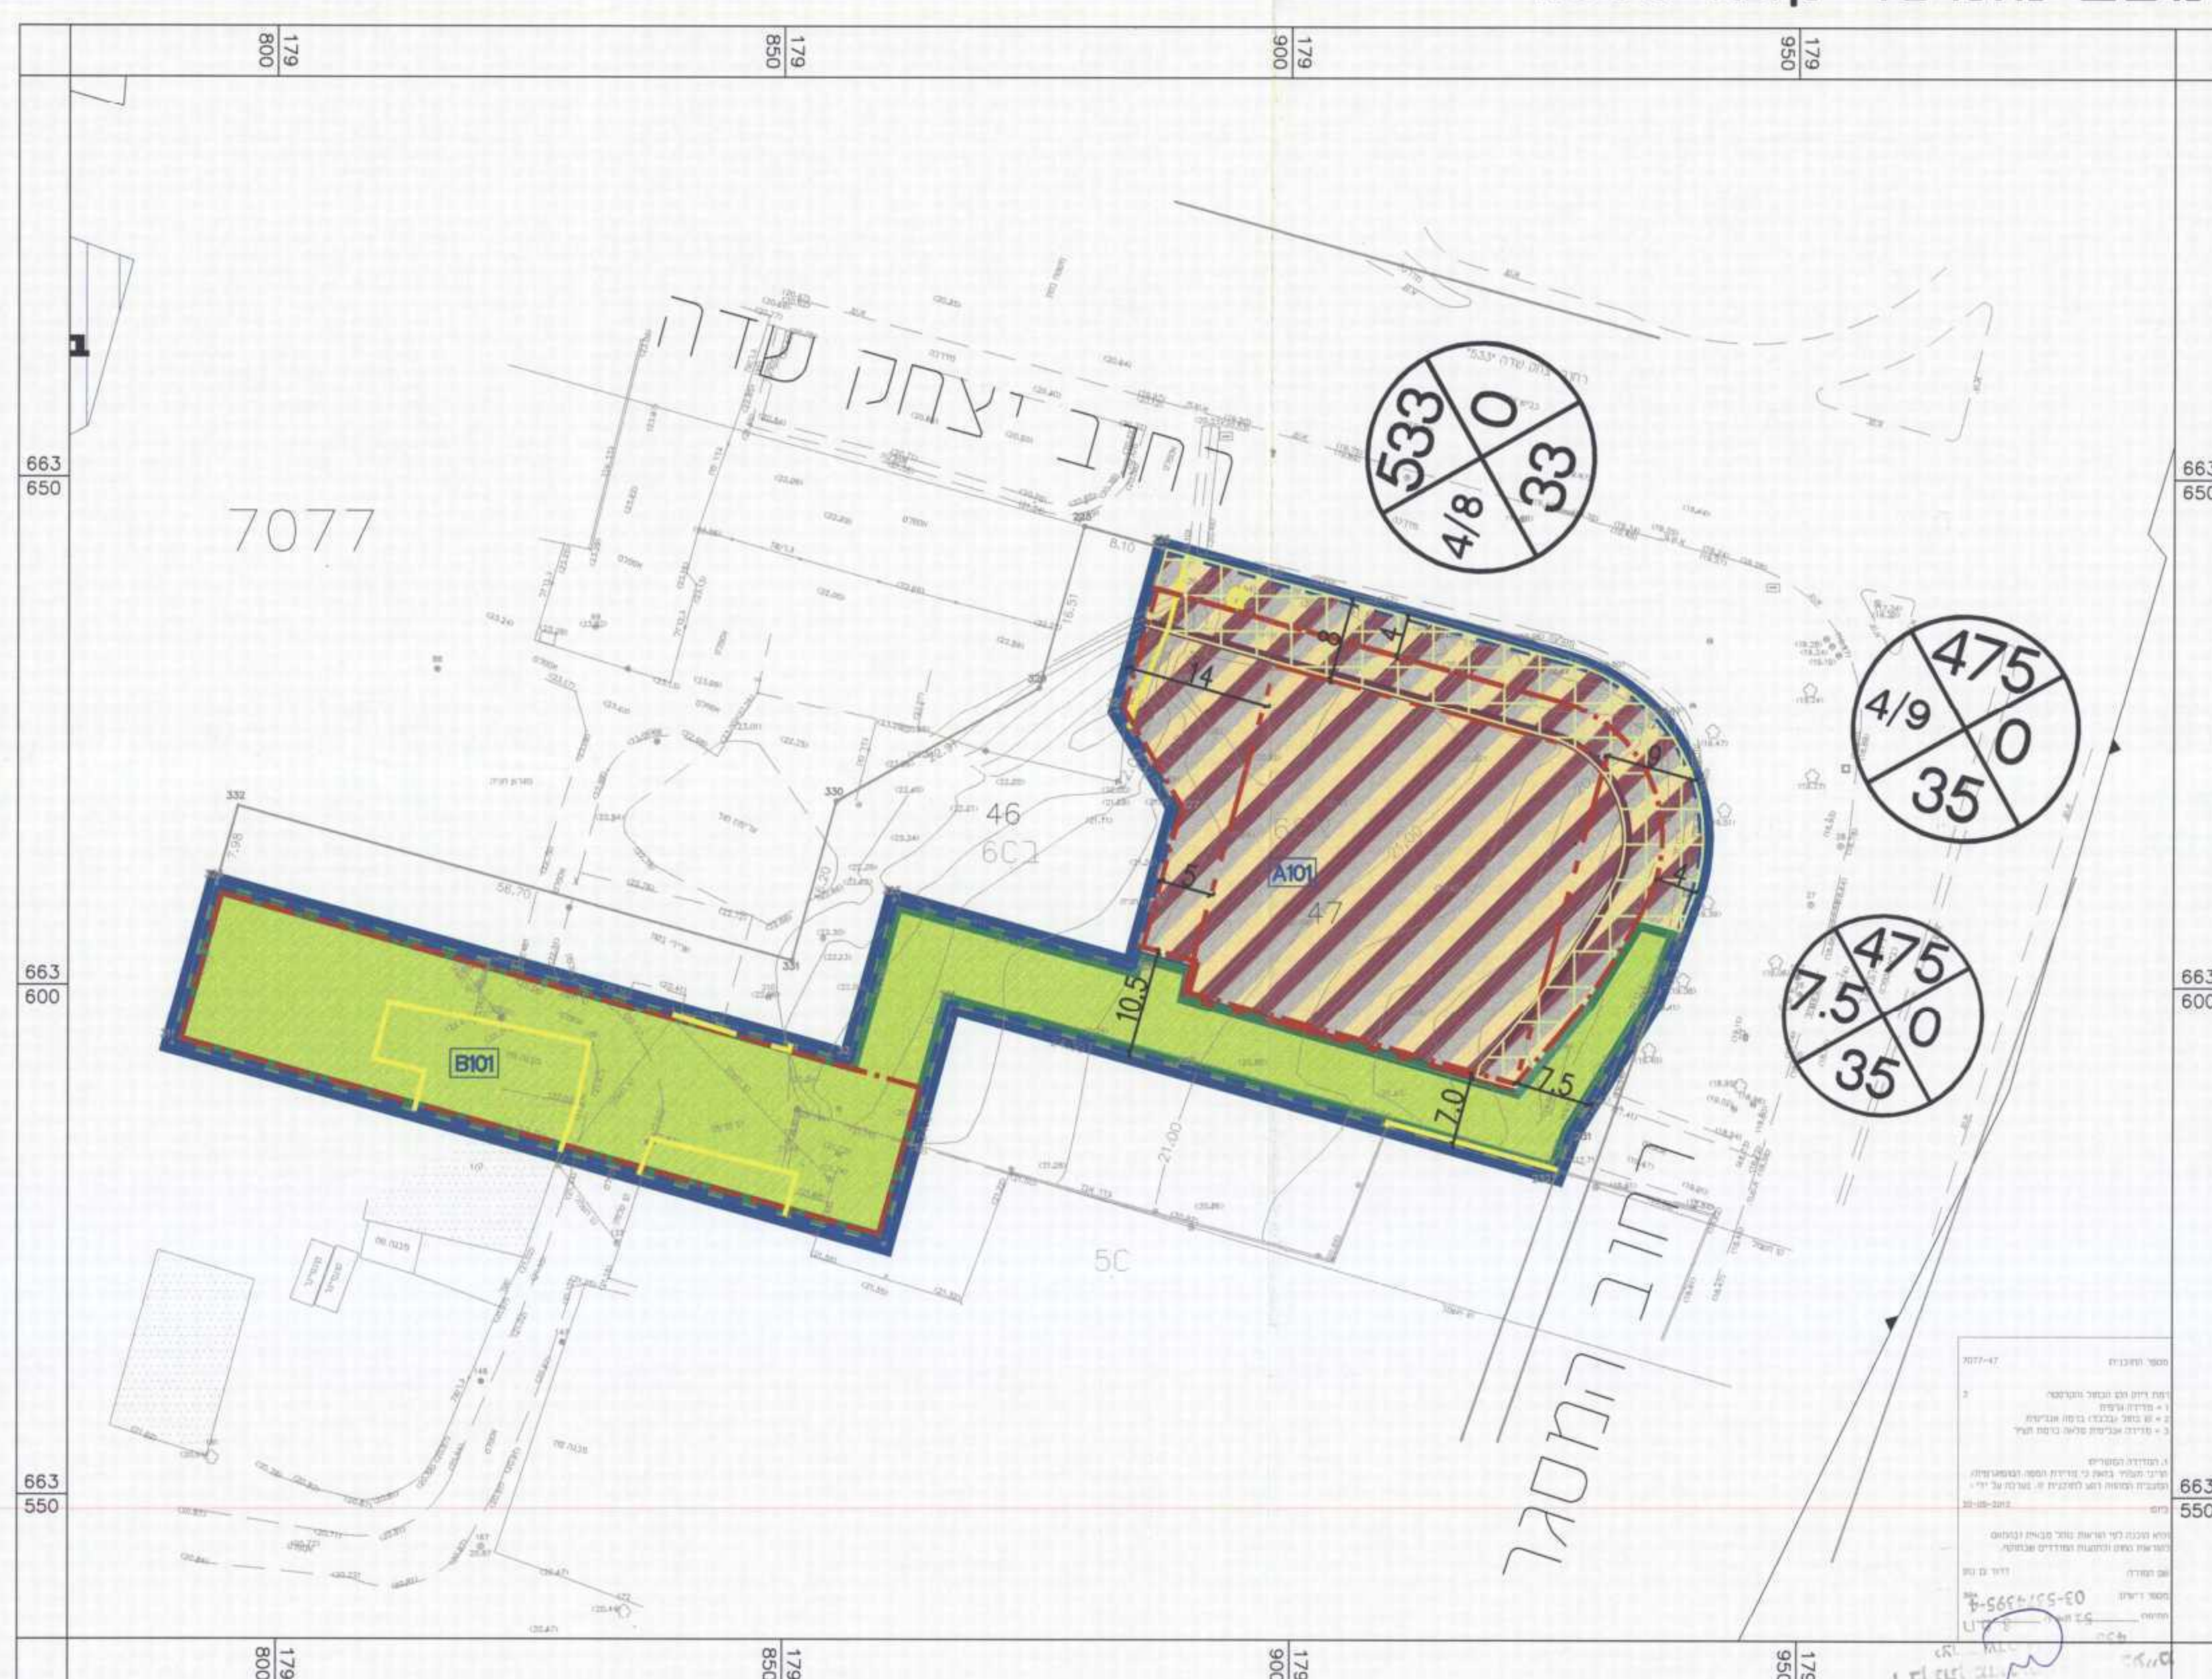

מצב מוצע ק.מ: 1:500