

בבאמק\3136

תכנית חפורה
שם התכנית: תוספת יחיד ברוח האדמו"ר מקוצק 54

שינוי לתכנית בבאמק\3136\בבאמק

תשריט


איחוד וחלוקה	סמכות ראשית	אופי התכנית
ועדה מקומית	תכנית שניתן מכוחה להוציא התירים	

מחזור : תל אביב
מרחב תכנון מקומי : בני ברק
רשות מקומית : בני ברק
שטח התכנית : 373 מ"ר
קנה מידה : 1 : 250

גושים וחלקות בתכנית:

גוש	סוג הגוש	חלקות בשלטון	חלקי חקיקה
6187		149	

חותמות מוסד התכנון :

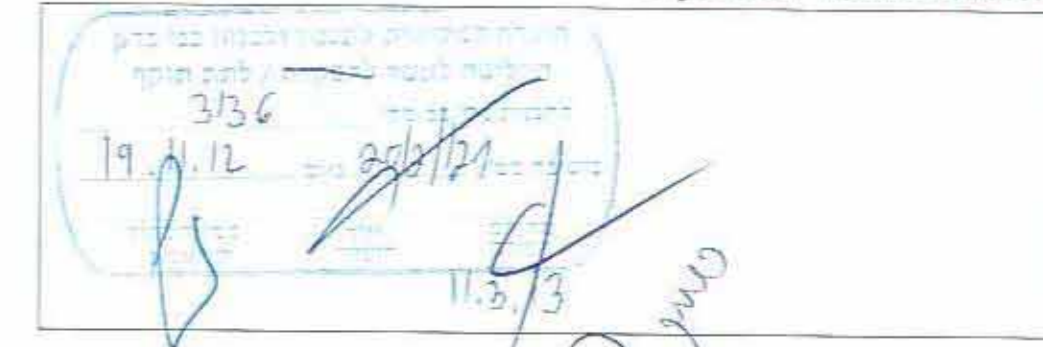

שלב: מתן תוקף
מחזור: 1
תאריך: 13.1.2013

שמות וחתימות :

יוזם התכנית	שם פרטי/שם יחיד/שם משפחה	ת.ד.	מס' זה"ש
	ד"ר אהרון שמואל 84 ב"ב	3136	03-8784202

מניח התכנית	שם פרטי/שם יחיד/שם משפחה	ת.ד.	מס' זה"ש
	ד"ר אהרון שמואל 84 ב"ב	3136	03-8784202

בעל חזקת במקום	שם פרטי/שם יחיד/שם משפחה	ת.ד.	מס' זה"ש
	ד"ר אהרון שמואל 84 ב"ב	3136	03-8784202


עורך התכנית	שם פרטי/שם יחיד/שם משפחה	ת.ד.	מס' זה"ש
	ד"ר אהרון שמואל 84 ב"ב	3136	03-8784202

מועד	שם פרטי/שם יחיד/שם משפחה	ת.ד.	מס' זה"ש
	ד"ר אהרון שמואל 84 ב"ב	3136	03-8784202

ד"ר אהרון שמואל
ד"ר אהרון שמואל
ד"ר אהרון שמואל

תרשים סביבה
מצב מאושר עפ"י תכנית בבאמק\107

קני"מ 1:1250

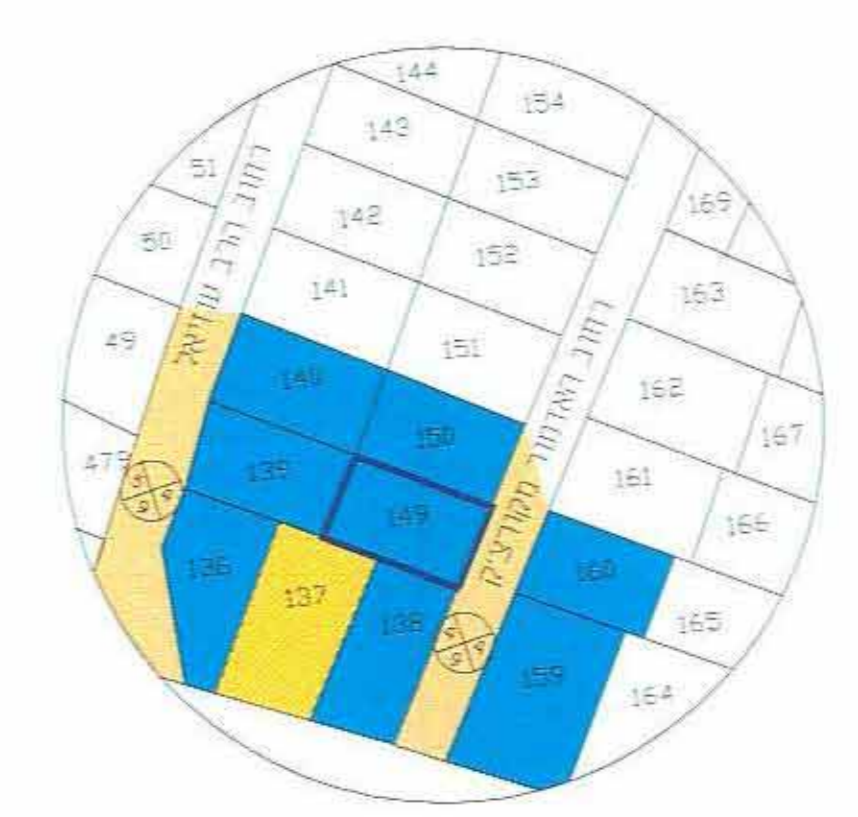

מקרא מצב מאושר

- ישרדים שאינם עפ"י מבאית
- גבול התכנית
- דרך מאושרת
- מגורים ב
- מגרש מיוחד
- מספר הדרך
- קו בניין
- רוחב הדרך

טבלת שטחים :

מצב מוצע	מצב מאושר
יעוד	יעוד
מס' ב-	מס' ב-
373	373
100	100
מס' ב-	מס' ב-
373	373
100	100

מצב מאושר

קני"מ 1:250

מקרא מצב מאושר


- ישרדים שאינם עפ"י מבאית
- גבול התכנית
- אזור מגורים ב
- קו בניין
- מספר הדרך
- רוחב הדרך

קני"מ 1:250

מקרא מצב מאושר

מחזור : תל-אביב
נפה : תל-אביב-יפו
מקום : בני-ברק
גוש : 6187
חלקה : 149
שטח : 373 מ"ר
היכן עבוד
מרות הבקשה : תוספת בניה


תרשים סביבה 1:1250

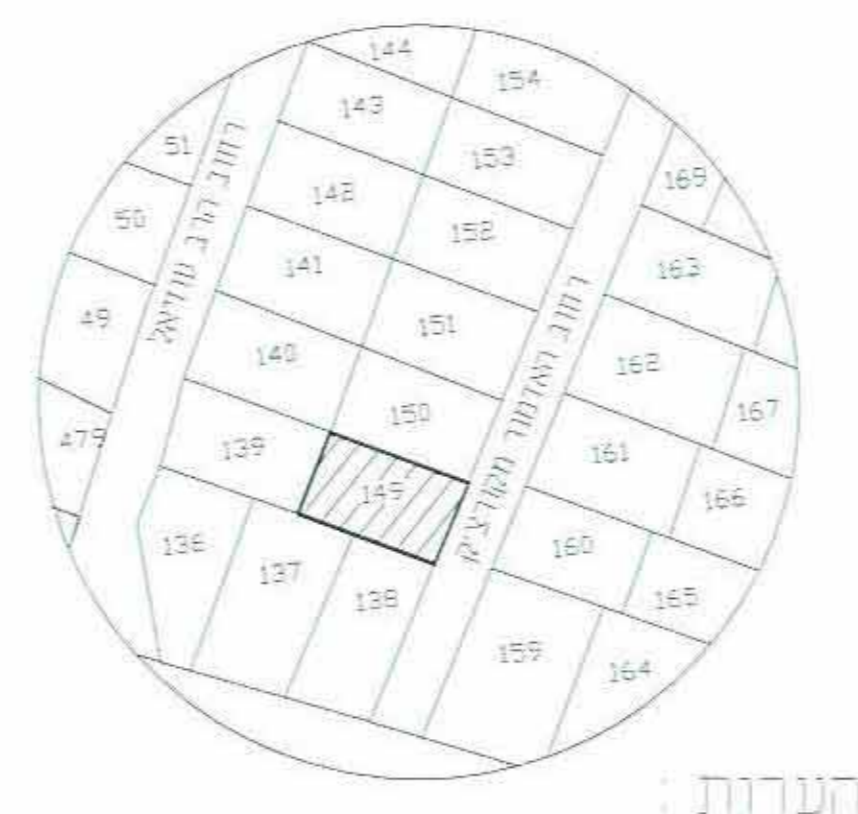

הערות :

- הגובה קשור לנמדת גובה ערונית
- המספרים בסוגריים הם גבהים
- לא לצרכי רישום

מפה טופוגרפית
ק.מ. 1 : 250

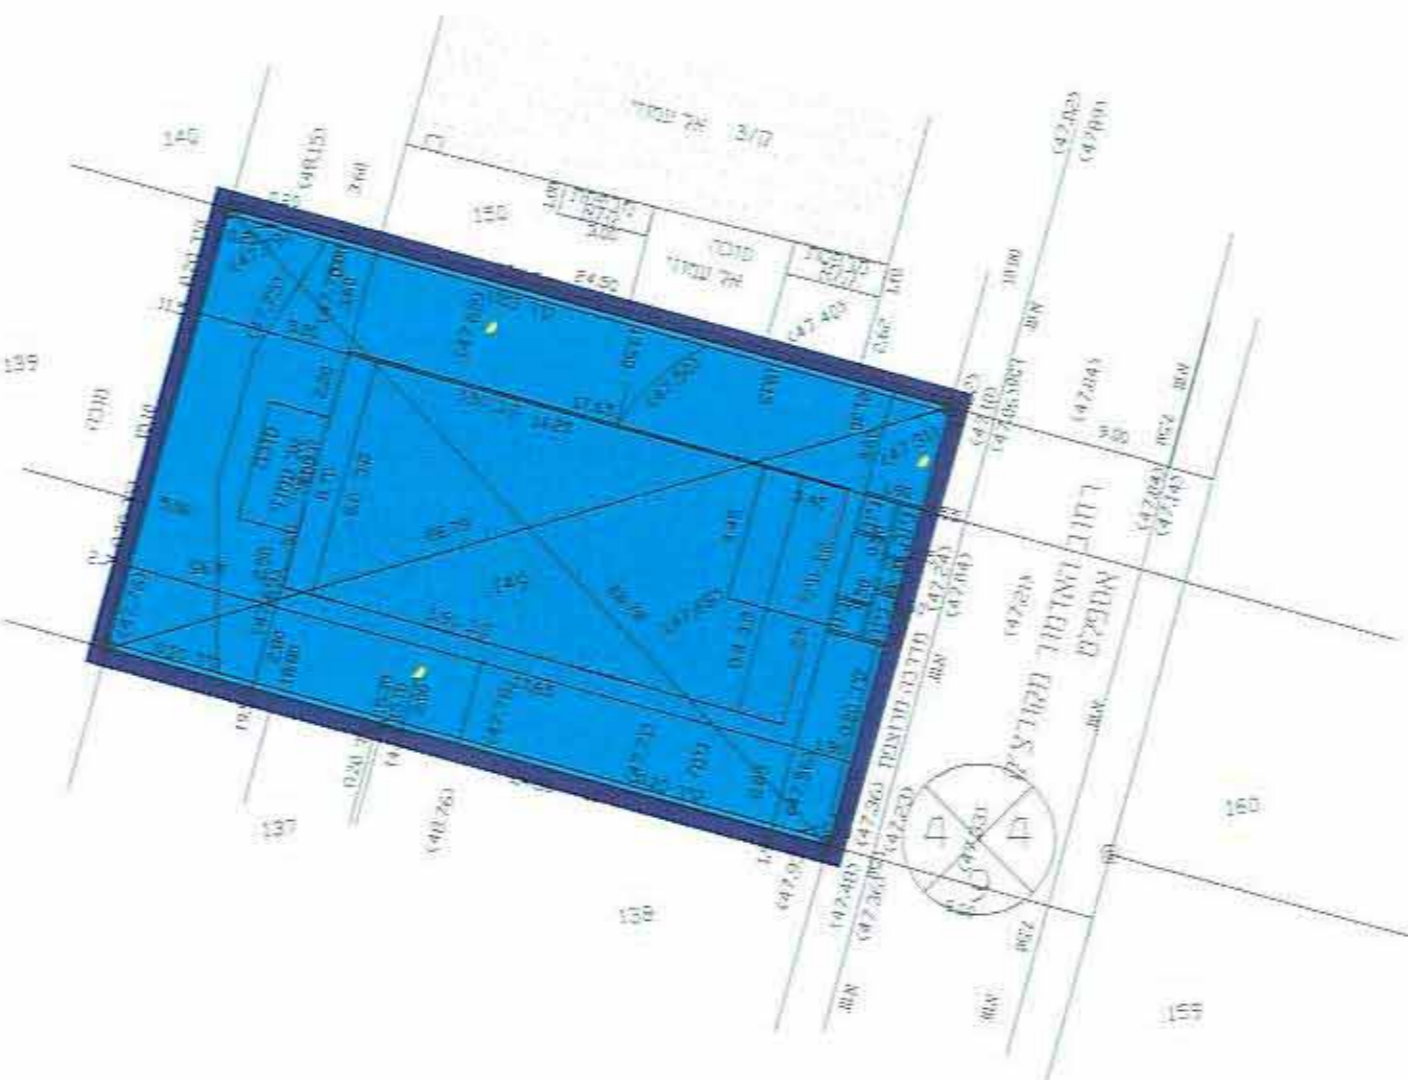

עדכון מדידה טופוגרפית
תאריך 10.12.2012

ד.חאיק מודד מוסמך (243)
28.09.2009 דת-גן רח אחימאיר 29 טכ 7513336

מצב מוצע


קני"מ 1:250

מקרא מצב מוצע

- מגורים ב
- גבול אדמה
- גבול תכנית
- תא שטח
- גבול חלקה
- קו בניין
- מספר הדרך
- קו בניין
- רוחב הדרך

מחזור : תל-אביב
נפה : תל-אביב-יפו
מקום : בני-ברק
גוש : 6187
חלקה : 149
שטח : 373 מ"ר
היכן עבוד
מרות הבקשה : תוספת בניה


תרשים סביבה 1:1250

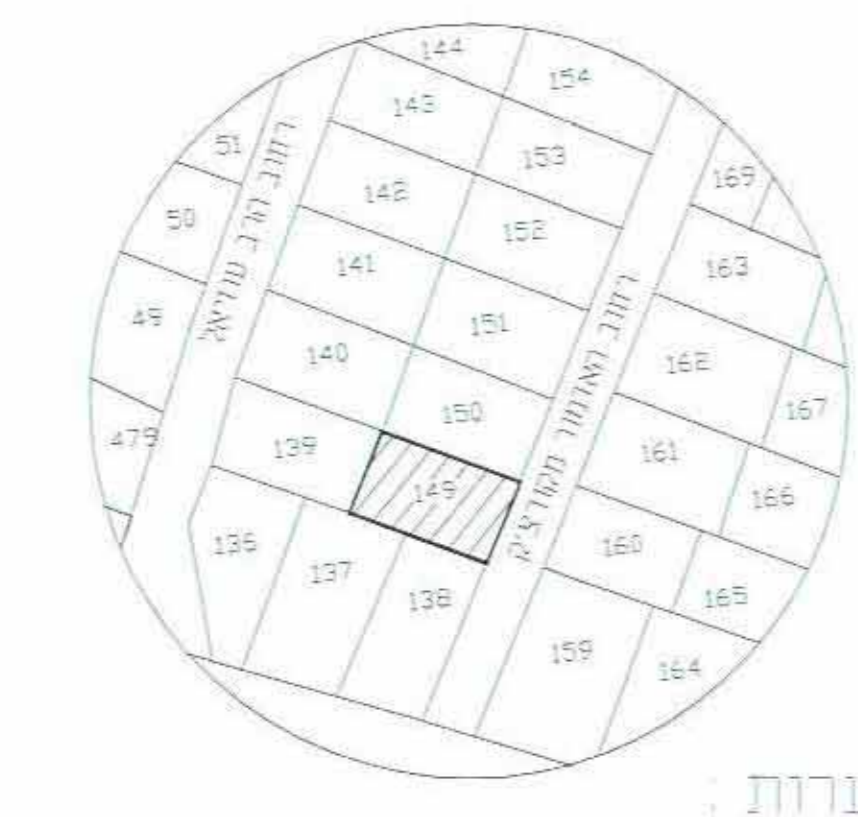

הערות :

- הגובה קשור לנמדת גובה ערונית
- המספרים בסוגריים הם גבהים
- לא לצרכי רישום

מפה טופוגרפית
ק.מ. 1 : 250

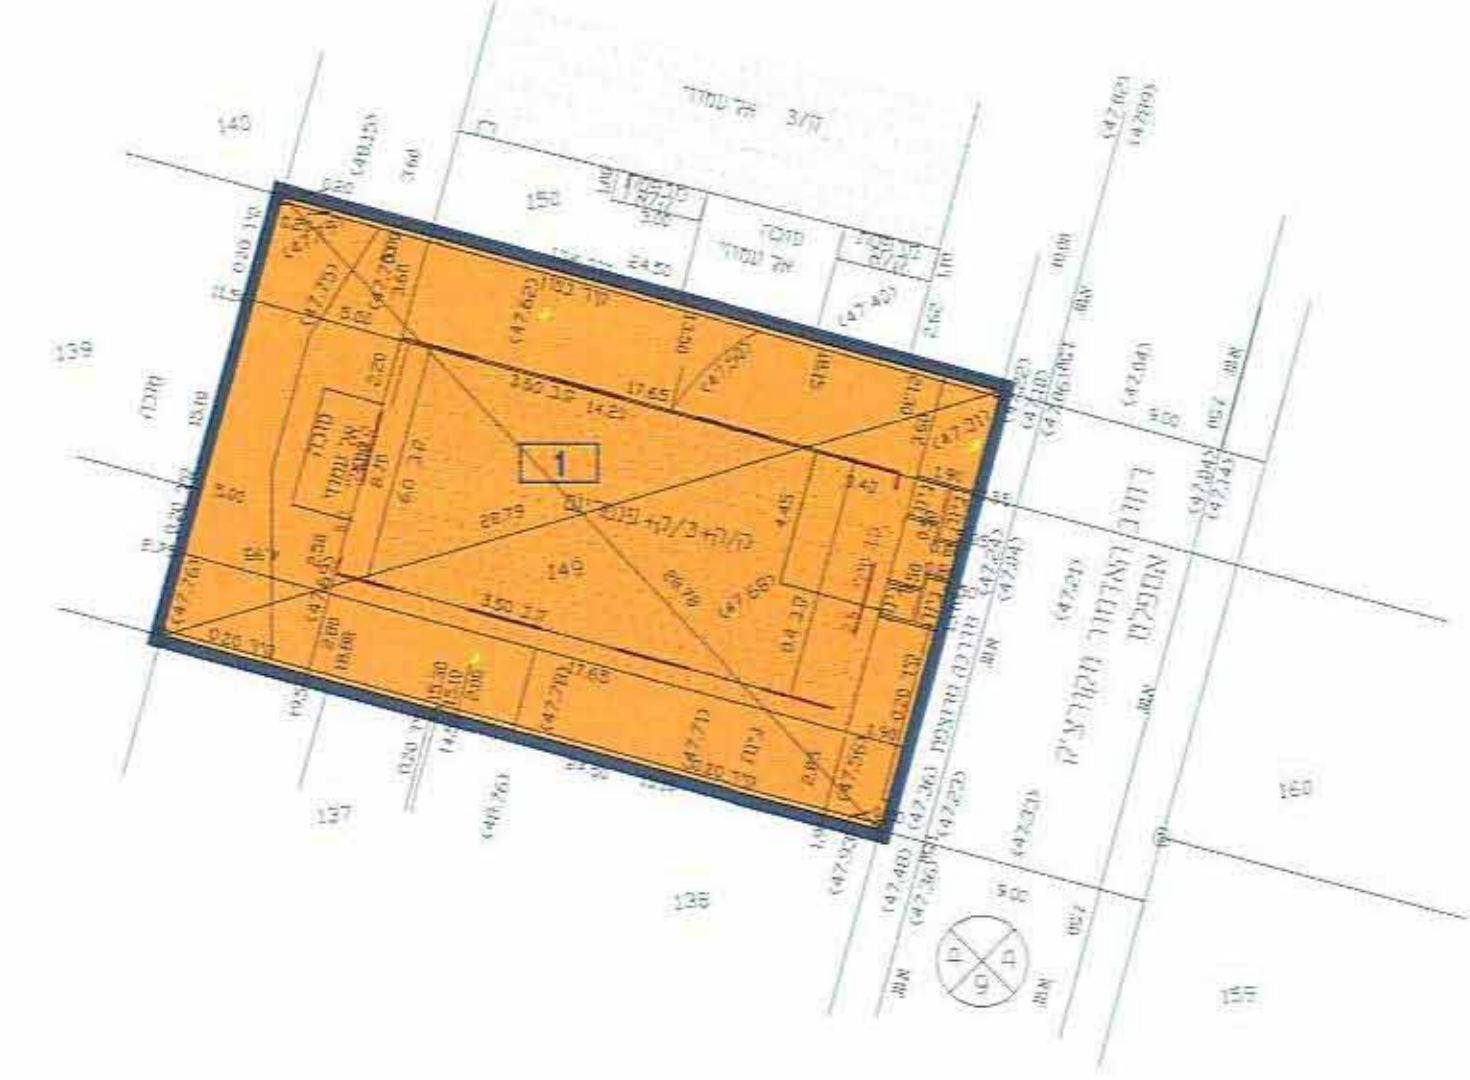

ד.חאיק מודד מוסמך (243)
28.09.2009 דת-גן רח אחימאיר 29 טכ 7513336