


מצב מוצע קנה מידה 1:500

- מקרא מצב מוצע**
- גבול התכנית
  - גבול טיש
  - אזור מגורים א (כפי מבאת)
  - עץ להשתקה
  - קו בנין
  - חא שמה
  - דרך ליימת
  - מסי הדרך
  - קו בנין
  - רחוב הדרך

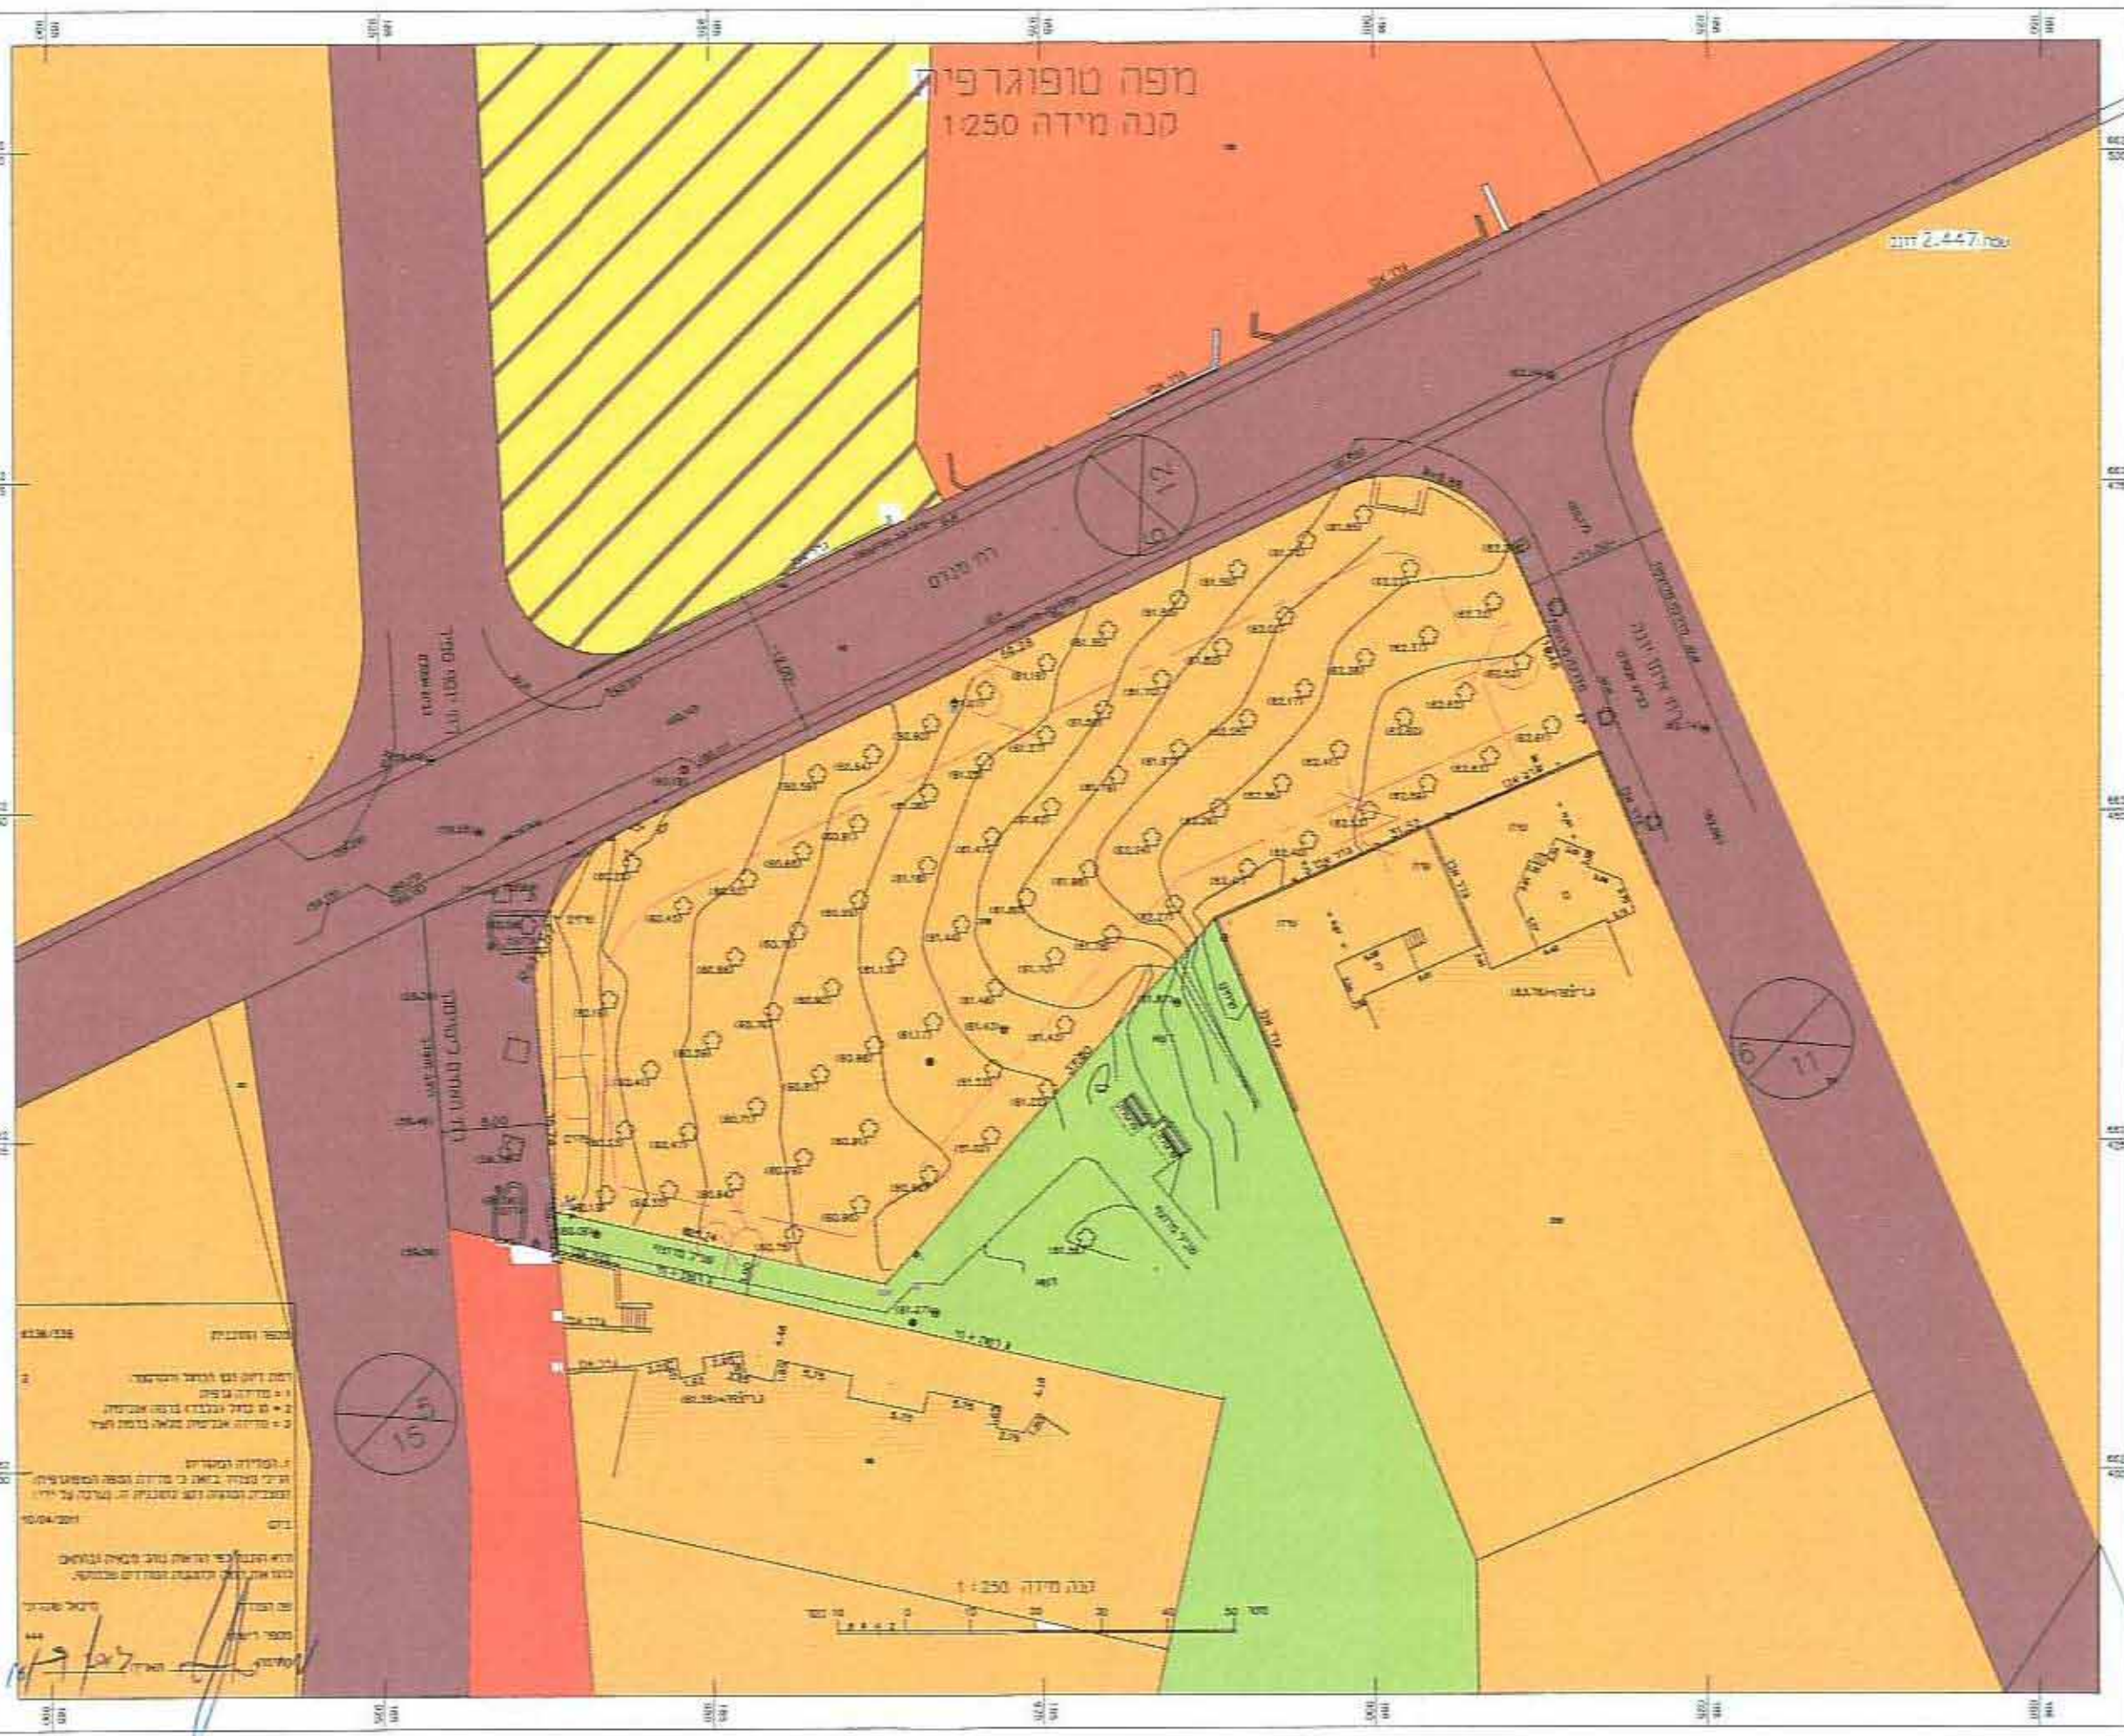

מצב מאושר קנה מידה 1:500

- מקרא מצב מאושר**
- גבול התכנית
  - גבול טיש
  - דרך מוצעת
  - קו בנין
  - אזור מגורים א'
  - אזור מיוחד
  - טע'פ

תרשים המביבה קנה מידה 1:2500



**רג/מק/1570**

תוספת 3 יחידות דיור מנדס/איתן יונה/האחים לימיונסקי

**תכנית מתאר מפורטת**

**תשריט**

<b>איחוד וחלוקה</b>	סמכות ראשית	אופי התכנית
-	ועדה מקומית	תכנית שמכוחה ניתן להציג התרים

מחוז: תל אביב  
 מרחב תכנון מקומי: רמת גן  
 רשות מקומית: רמת גן

שטח התכנית: 2447 מ"ר  
 קנה מידה: 1:500

גושים וחלקות בתכנית:

גוש	סוג רגיש	חלקות בשמורתן	חלקי חלקות
6236	מוסדר	338	

חותמות מוסד התכנון:

שלב: תיקוף מהדורה: 1 תאריך: 16/06/2013

שמות וכתובות:

<p>מס' מיקום: 004447969</p> <p>מס' ת.ד.: 054-9579350</p> <p>פיקס: 077-4447969</p> <p>אימייל: farkas@orange.il</p>	<p>מס' מיקום: 004447969</p> <p>מס' ת.ד.: 054-9579350</p> <p>פיקס: 077-4447969</p> <p>אימייל: farkas@orange.il</p>
