

3204\מק\בב
הכנת תוכנית
שטחי בנייה ברחבי דרום פדרמן
שטחי תכנית בבואסוף, בבואסוף, בבואסוף

אישור ושקמה	מסכת ראשית	אשר התכנית
מחזור:	תחילת תוכנית	תחילת תוכנית
מרחב תכנון טומי:	בני ברק	בני ברק
שטח תכנונית:	3413 מ"ר	3413 מ"ר
מנה מידת:	1:250	1:250
גוש	מספר	תאריך
6780	23 25 26 46	22/07/14
חוזמת מוסד התכנון:		
שלב:	תחזורה:	תאריך:
מסמך:		
חיסום התכנית		
גובה חובות		
מיום נכסל דחפה		
טורח התכנית		
מדרג		

תרשים סביבה

* ייעודים שאינם עפ"י מבאית

* גבול התכנית

- * דרך מאושרת
- * מעורים ב'
- * שציפ
- * שביצ



מצב מאושר

קניח 1250



מקרא
מצב מאושר

* ייעודים שאינם עפ"י מבאית

* גבול התכנית

- * מעורים ב'
- * קו בניין
- * מבנים ומוסדות ציבור



מספר הדרך
קו בניין
רוחב הדרך

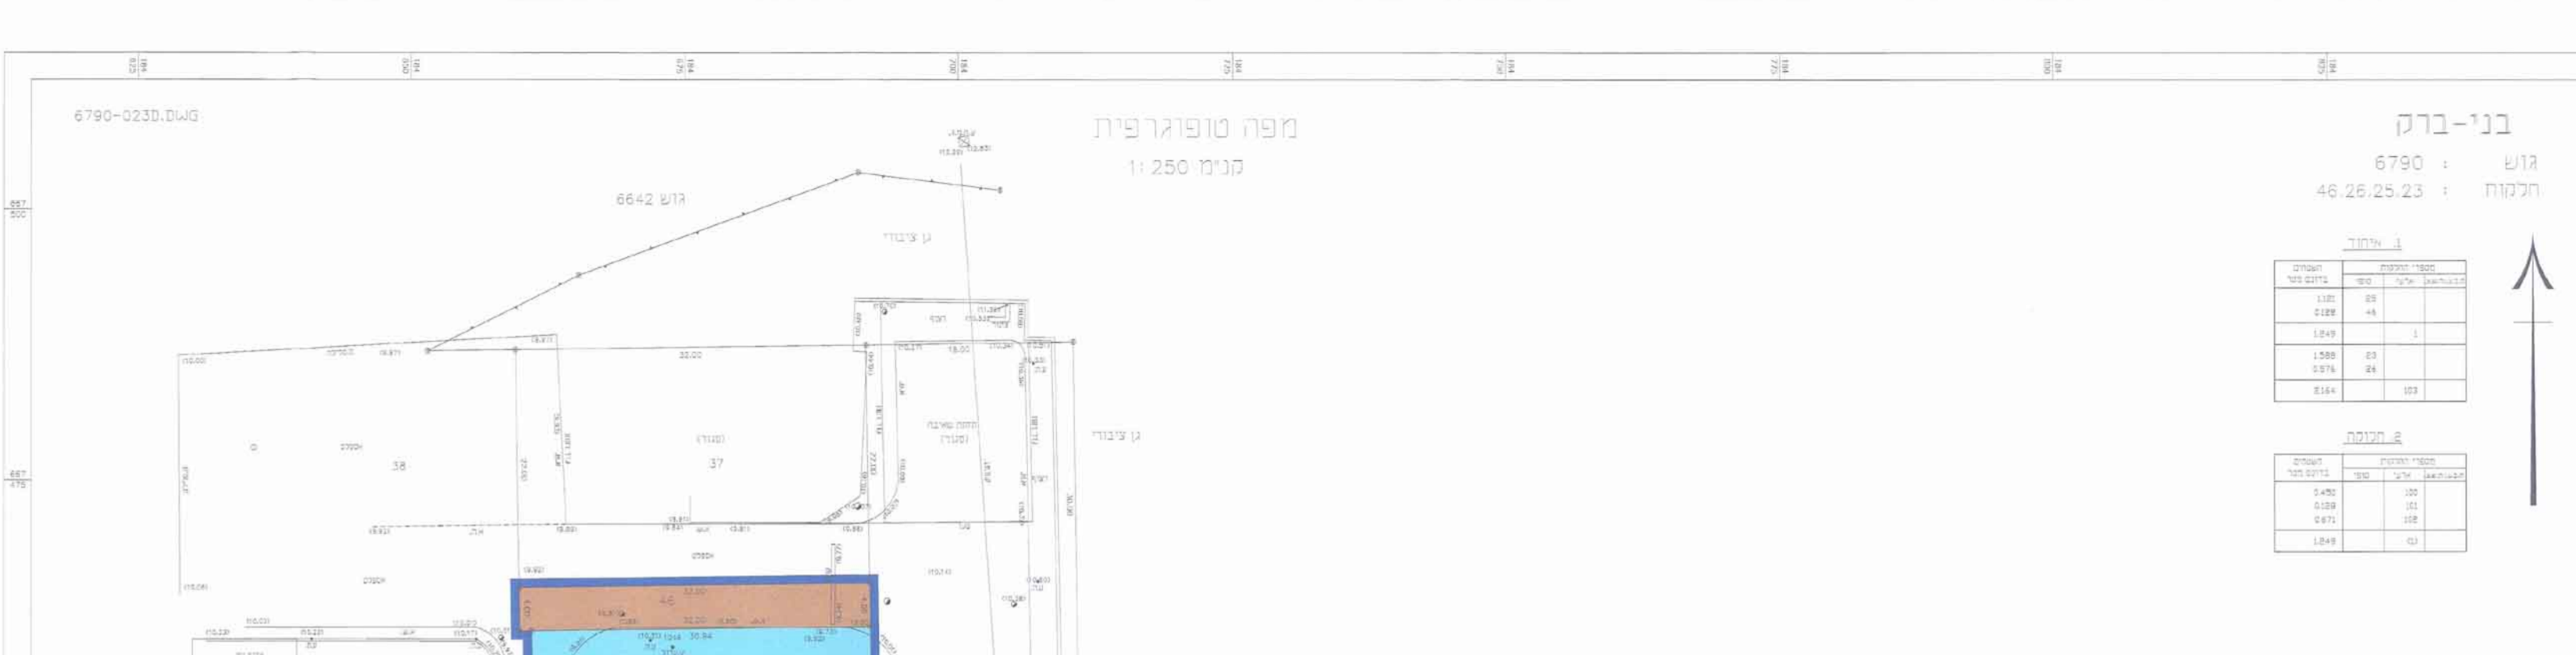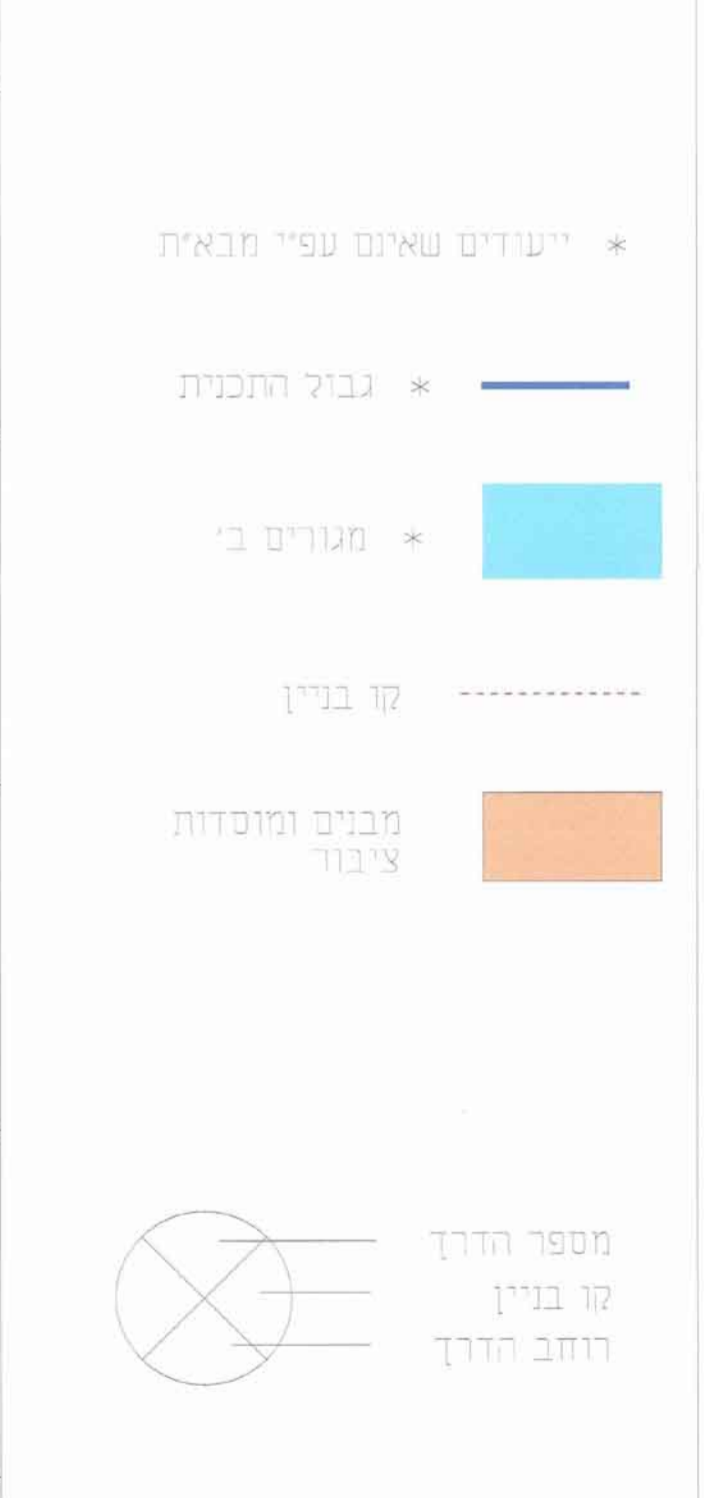

מצב מוצע

מקרא
מצב מוצע

- * מעורים ב'
- * תחום איחוד וחלוקה
- * גבול אמיתי
- * גבול תכנית
- * תא שטח
- * גבול חלקה
- * קו בניין
- * מבנים ומוסדות ציבור
- * זיקת רגאה למעבר כלי רכב
- * מספר הדרך
- * קו בניין
- * רוחב הדרך
- * מבנה להריסה
- * שטח לאיחוד וחלוקה חדשה

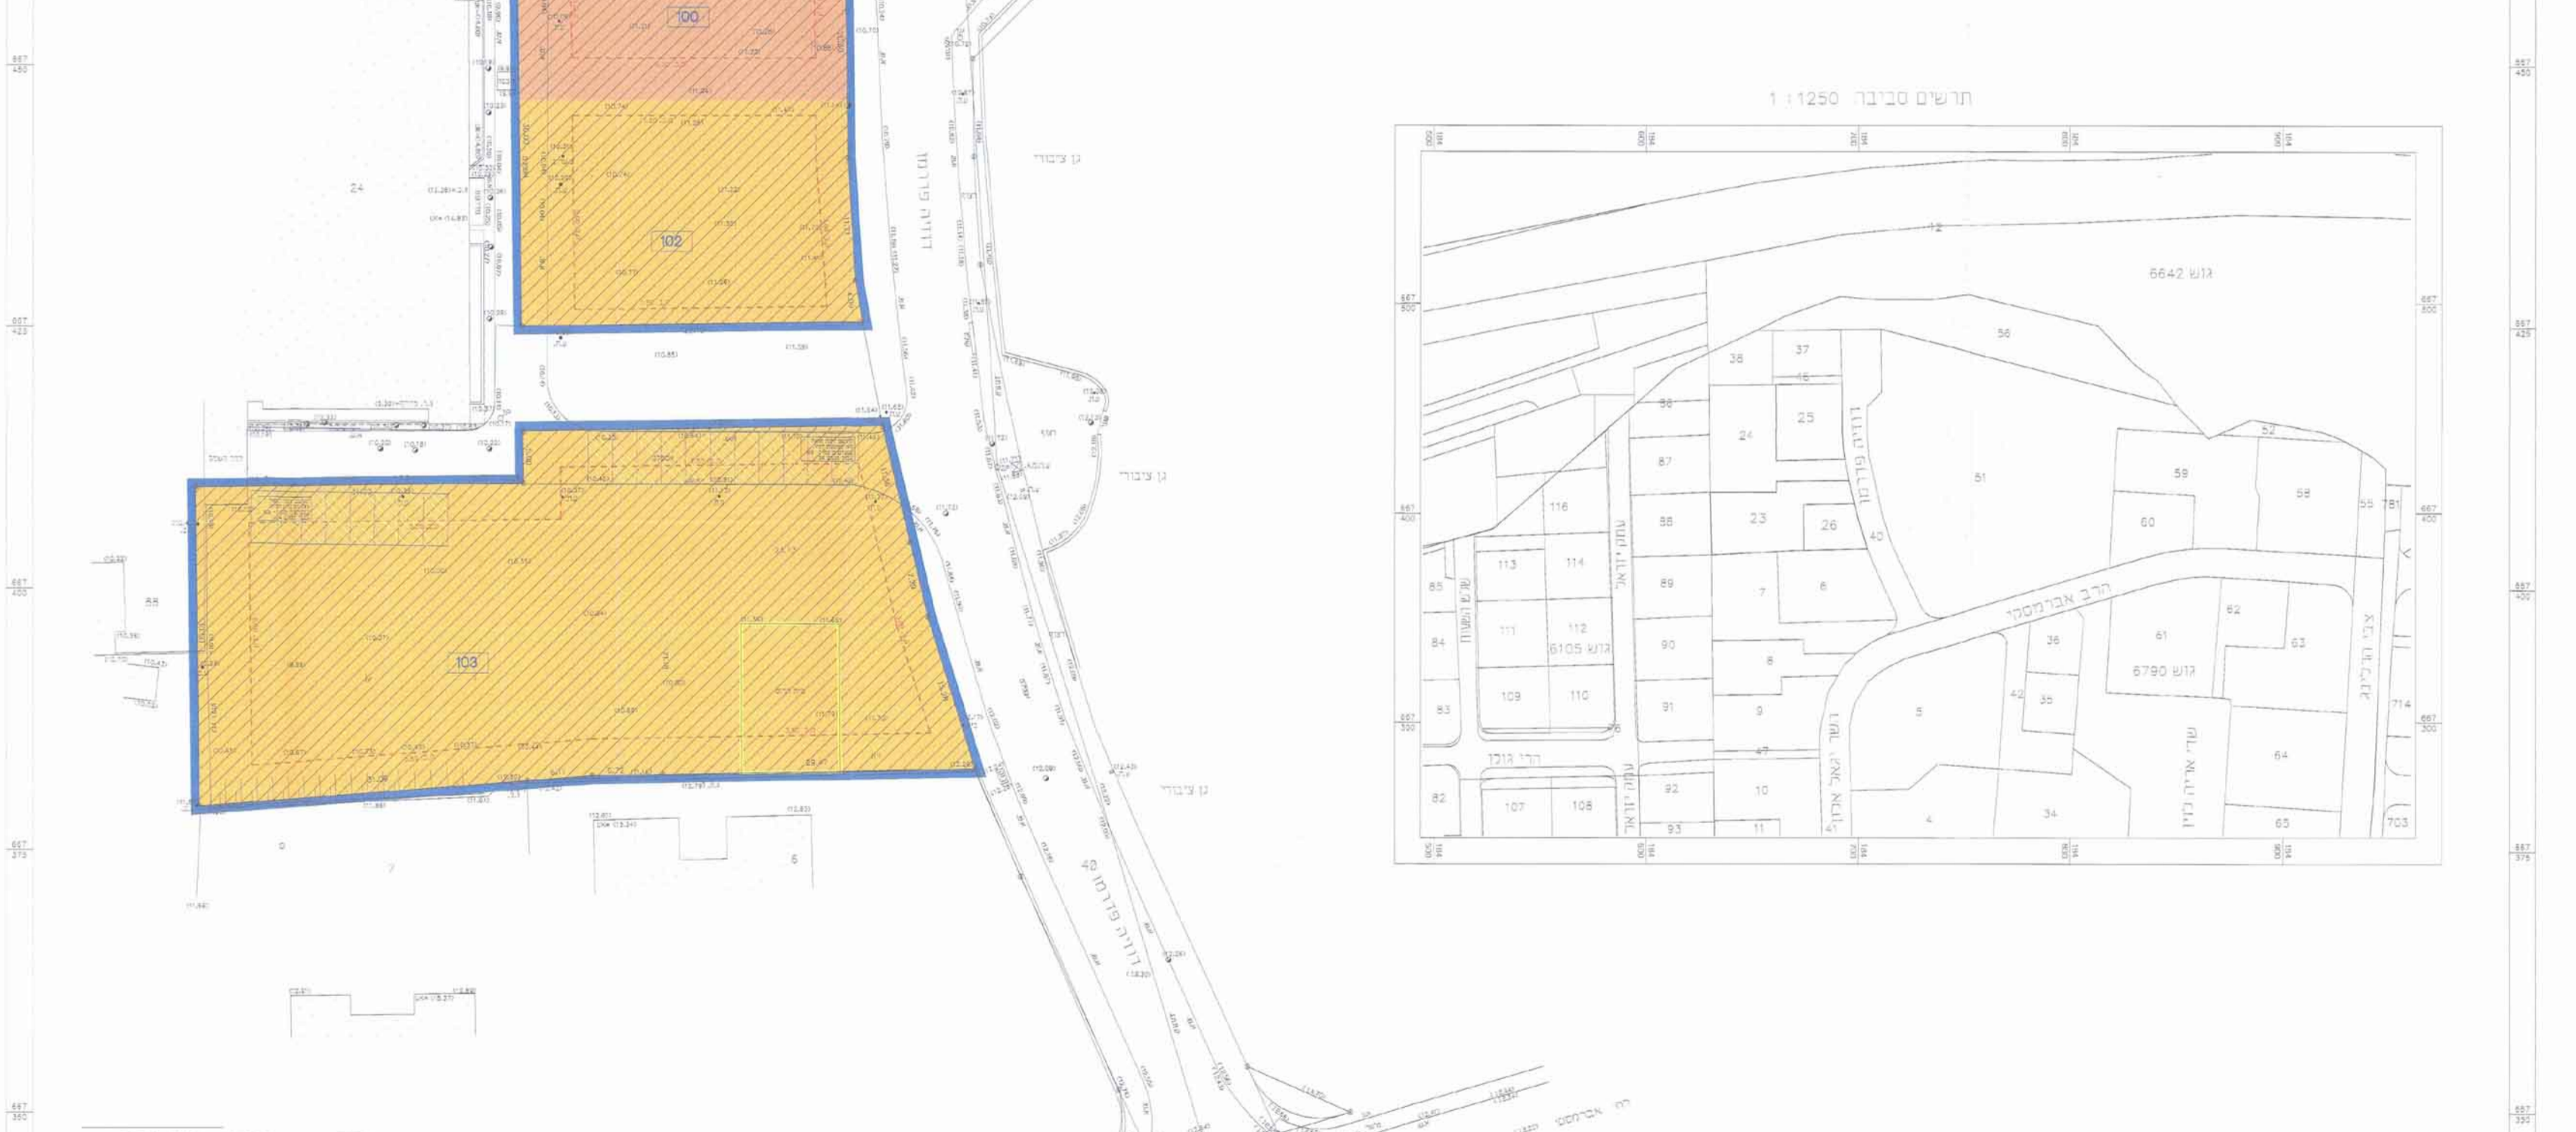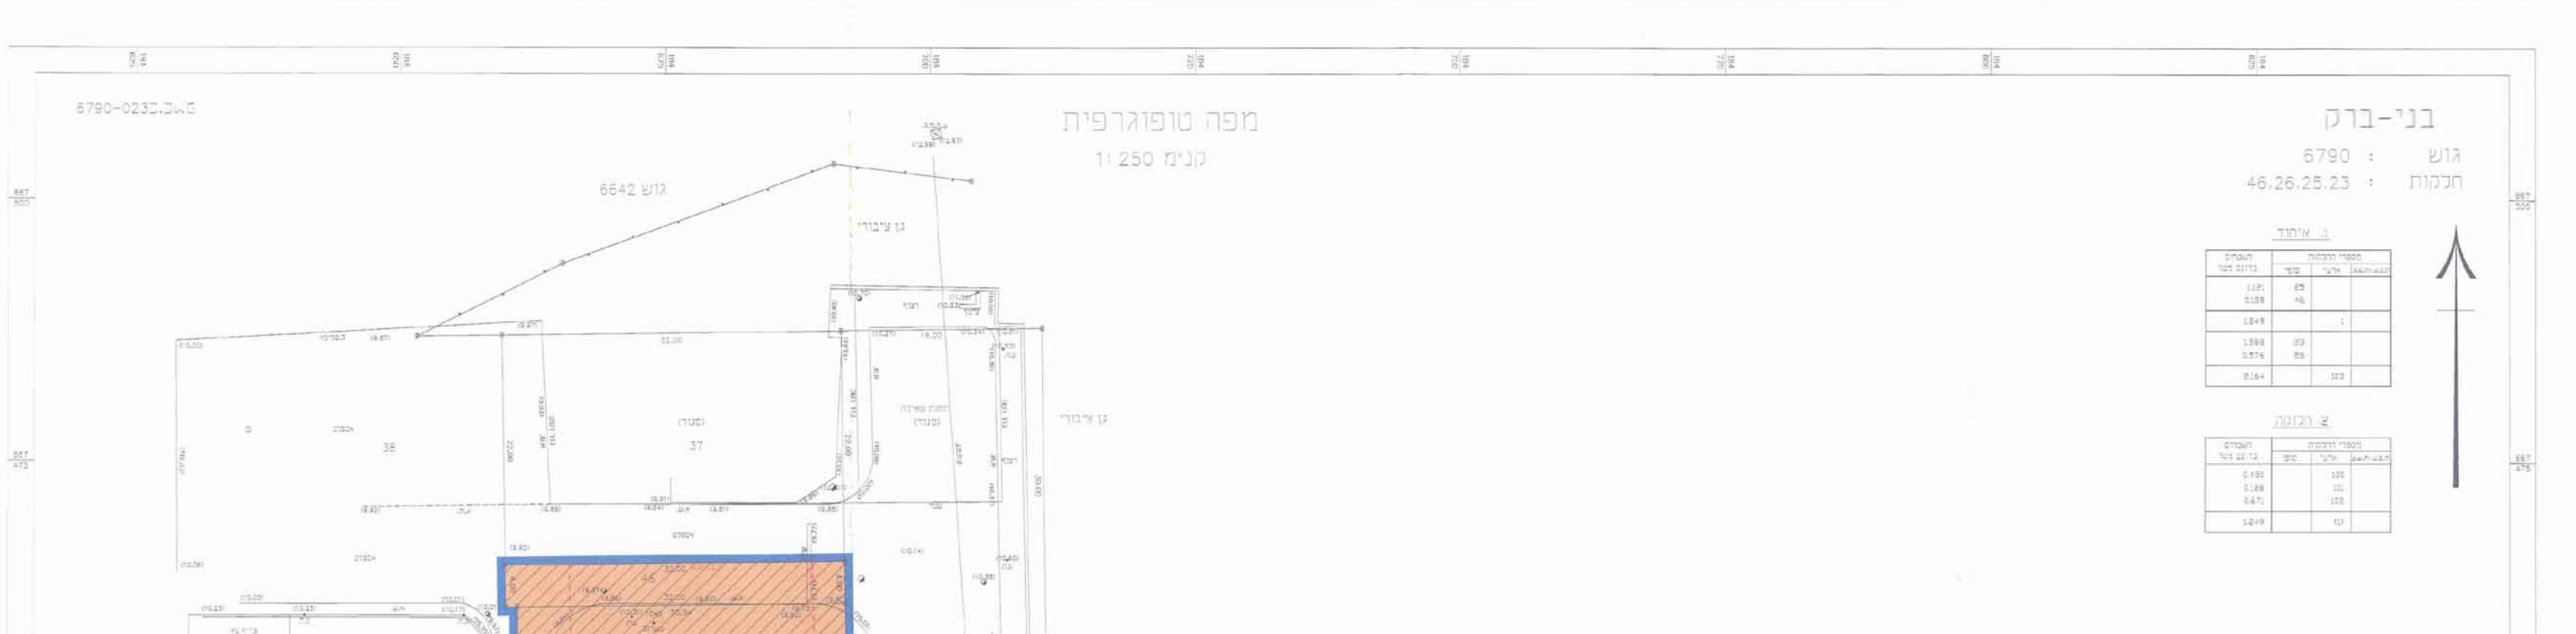

הערות:
1. מספרים בסוגריים הם נגזרים
2. הגודלים מוגדרים לפי תוכנית
3. כל מידות מוסדות תכנון ייעודי
לא כל מידות מוסדות תכנון ייעודי