


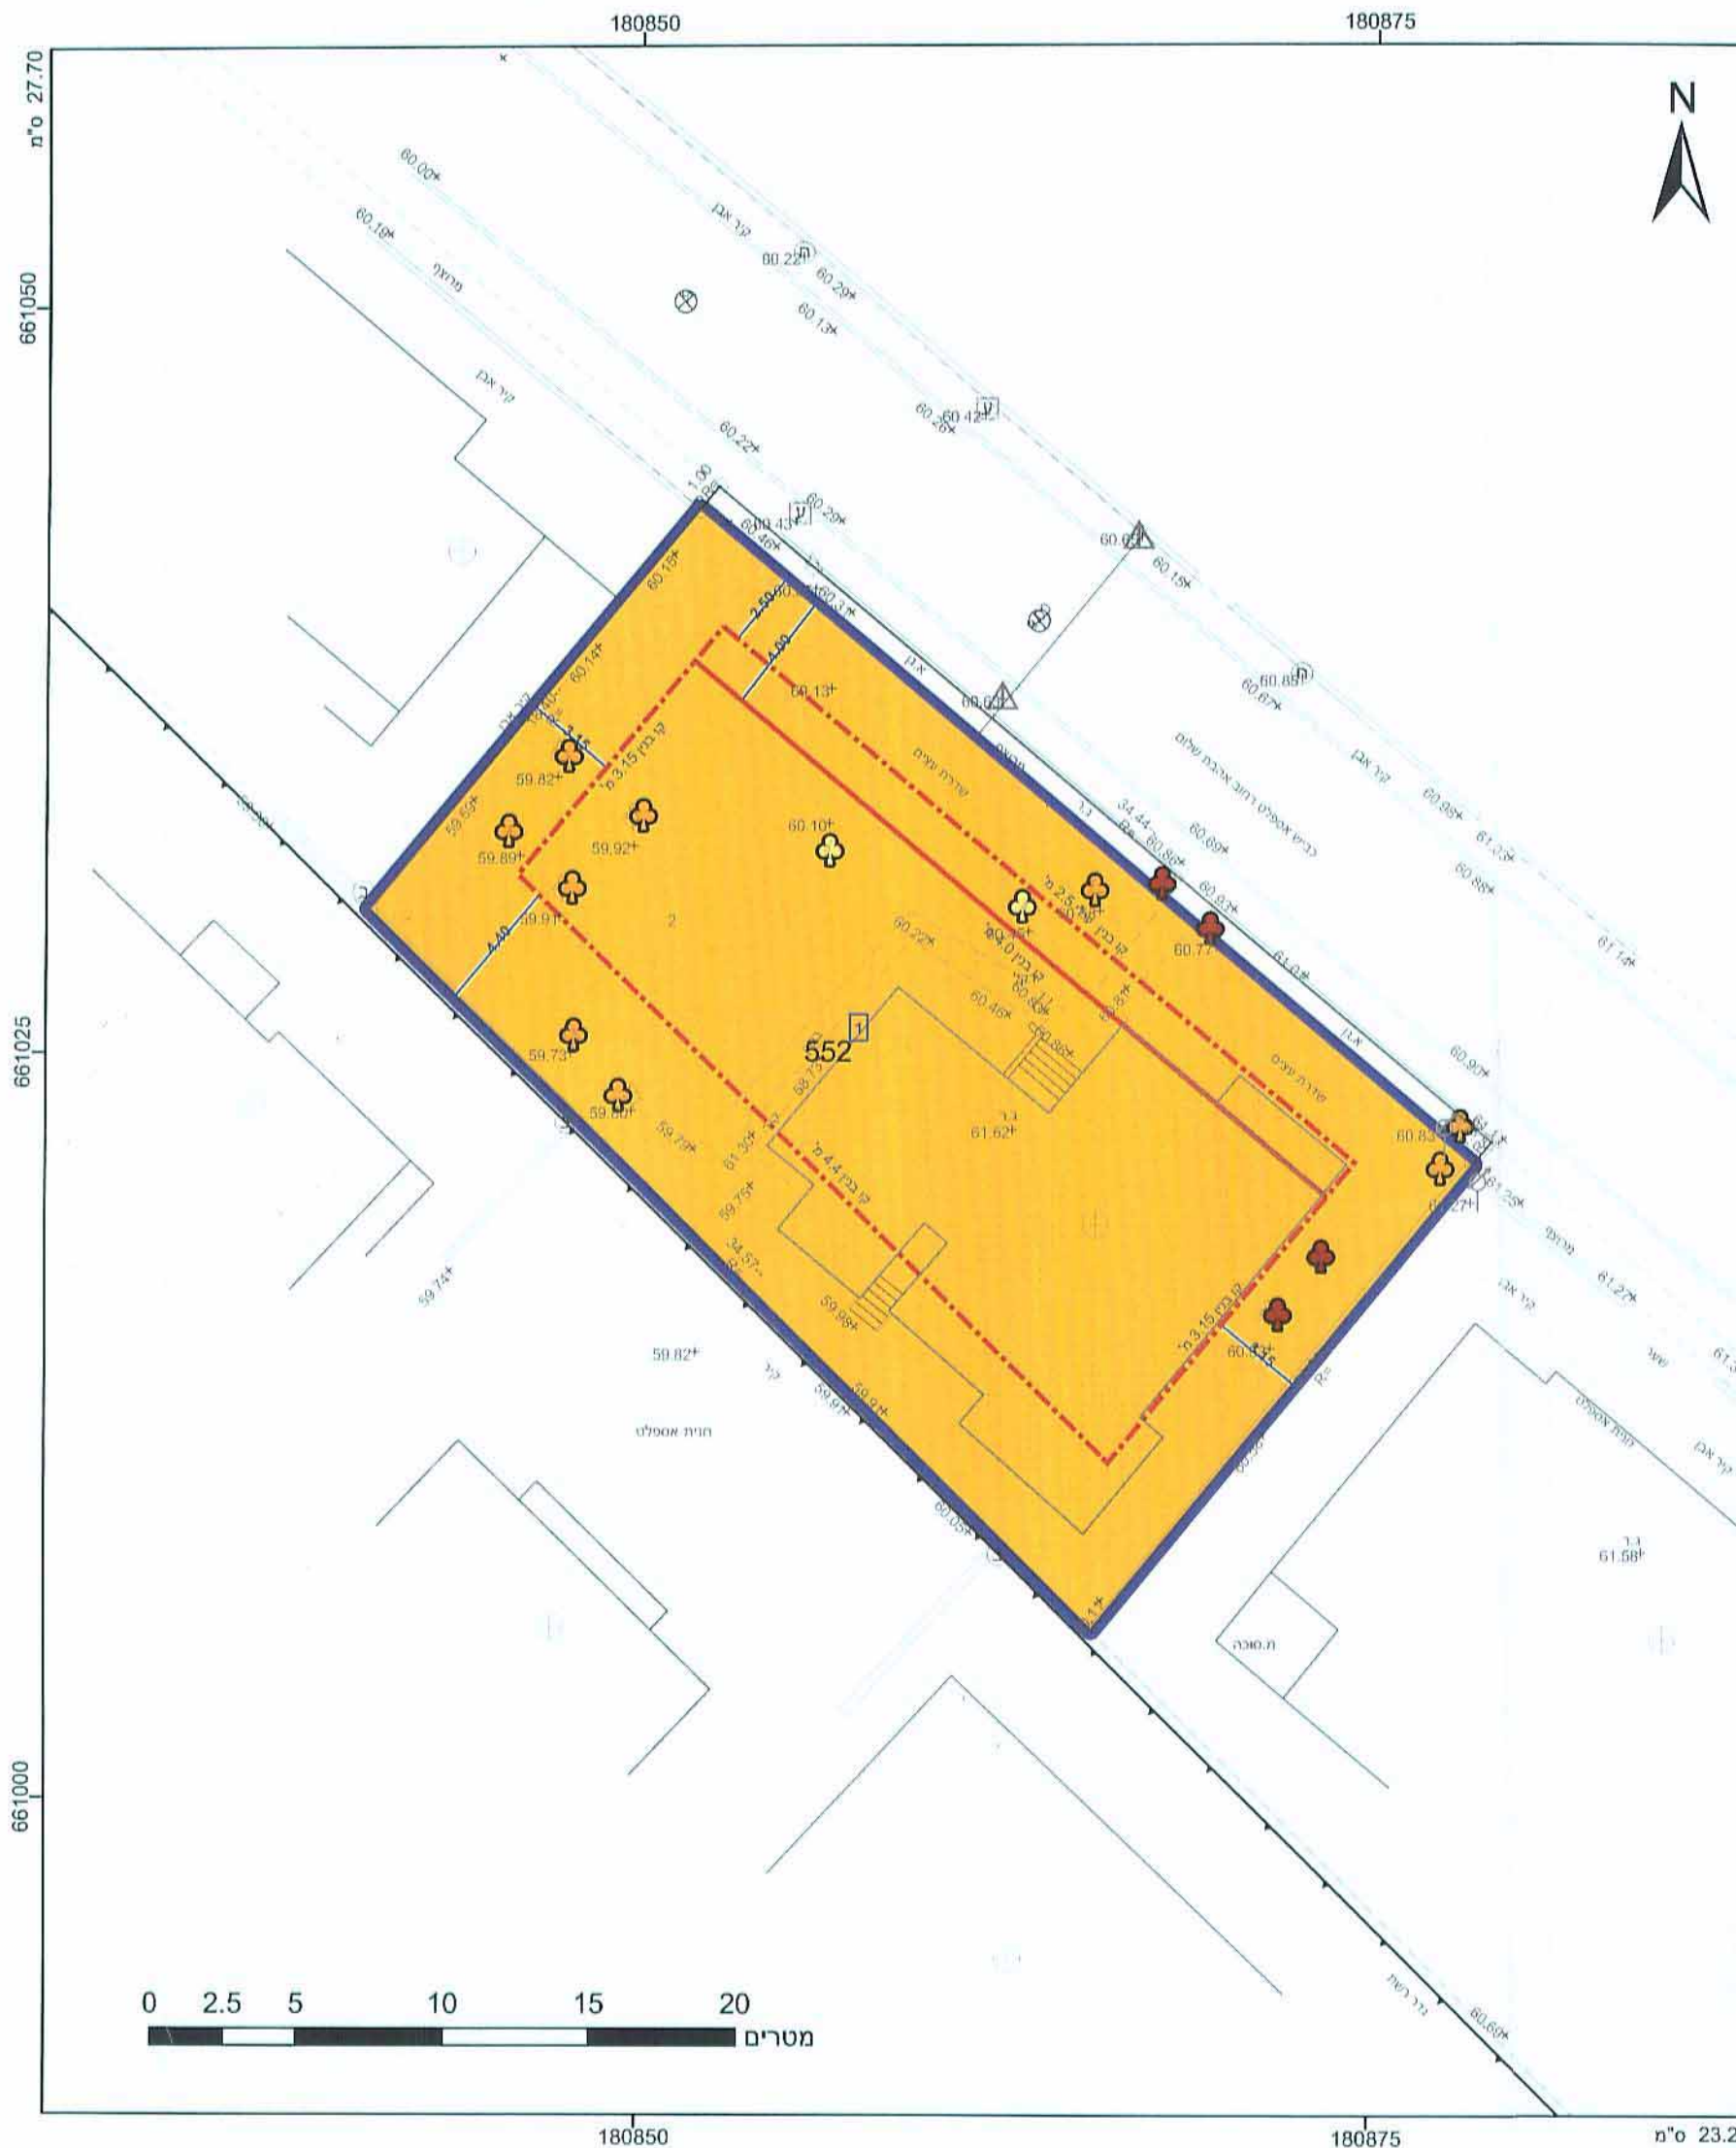

מקרא

גבול תכנית: 1234 גוש: 5
מספר חלקה: 5
מספר חלקה: 5

מגורים ב
קו-בנין
מידות
עצים לשימור
עצים להעתקה
עצים לעקירה

חומת התעודה המקומית

חומת התעודה המחוזית

שם ותפקיד החותם

שם ותפקיד החותם

הריני מצהיר בזאת כי המפה הטופוגרפית/המצבית המהווה רקע לתכנית זו, נערכה על ידי ביום 12/3/2012 והיא הוכנה לפי הוראות מהל מבא"ת ובהתאם להוראות החוק ולתקנות המודדים שבתוקף. דיוק הקו הכחול והקדסטר: מדידה מלאה ברמת תצ"ר

1125 מספר רישון
20.1.14 תאריך

אביש פרץ
מועד מוסמך
1125 מ"ר

508789-4

חוק התכנון והבנייה, התשכ"ה - 1965
תכנית מפורטת

מס' 501-0142133

תוספות ושינויים ברח'
אהבת שלום 12 בב/מק/3268

תשריט מצב מוצע

מחוז	תל-אביב
מרחב תכנון מקומי	בני ברק
רשות מקומית	בני ברק
ישוב	בני ברק
תכנית בסמכות	מקומית
איחוד וחלוקה	ללא איחוד וחלוקה
היתרים או הרשאות	תכנית שמכוחה ניתן להוציא היתרים או הרשאות
מונה תדפיס התשריט	7
מועד הפקדה	21/11/2013
מהדורה	1
שלב	מילוי תנאים למתן תוקף
שטח התכנית	0.649 דונם
קנה מידה	1:250

שמות וחתימות*

מגיש תכנית	חנה ורטהיימר תאגיד
מגיש תכנית	יוסף יהודה ורטהיימר תאגיד
עורך ראשי	חגית שטרן תאגיד
זים	חנה ורטהיימר תאגיד
זים	יוסף יהודה ורטהיימר תאגיד

בעלי עניין בקרקע*

בעלים	חנה ורטהיימר תאגיד
בעלים	יוסף יהודה ורטהיימר תאגיד

טבלת גושים וחלקות*

מספר גוש	חלק/כל הגוש	מספר חלקות בשלמותן	מספר חלקות בחלקיות
6190	חלק		552

* לפירוט נוסף יש לפנות להוראות התכנית

תרשים התמצאות 1:1250

שנת צילום אוויר: 2012, מקו רחב 540760 ודרומה-2008.
גרסת מערכת 02.2012