



תוכנית מצב מאושר קנה מידה 1:500



תוכנית מצב מוצע קנה מידה 1:500

תוכנית מס' תא/מק/4071

ניוד זכויות מגוטליב 12 לשך 8

תל אביב יפו

תכנית מתאר מקומית ברמה מפורטת

אפי התוכנית	סמכות ראשית	איחוד וחלוקה
תוכנית שמכונה ניתן להוציא היתרים או הרשאות	ועדה מקומית	לא איחוד וחלוקה

מחוז : תל אביב

מרחב תכנון מקומי : תל אביב - יפו

רשות מקומית : תל אביב - יפו

שטח התוכנית :
מגרש מוסר: גוטליב 12 0.465 ד'
מגרש מקבל: שץ 8 0.496 ד'

מצב מוצע, קנה מידה 1:500

גושים וחלקות בתוכנית:

מספר גוש	סטטוס גוש	מספרי חלקות בשלמות	מספרי חלקות בחלקן
8215	מוגדר	315 337	

חותמות :

[illegible]

שלב: מילוי תנאים למתן תוקף

1 : נהדורה


תאריך: 19.5.2014

שמות וחתימות :

[illegible]

27.7.2013
היה הכנה לפי הוראות מול מ"מ' ובהתאם להוראות החוק ולתקנות המודדים
שבחוק. דיוק הקו הכחול והקדסטר: מדידה גרפית/ קו כחול (בלבד) ברמה אנליטית/ מדידה אנליטית
מלאה ברמת תצ"ר (כולל הקו הכחול).

23.5.14 תאריך
 חתימה
 מספר רישון
 שם המודד
 יחיד פרויקט

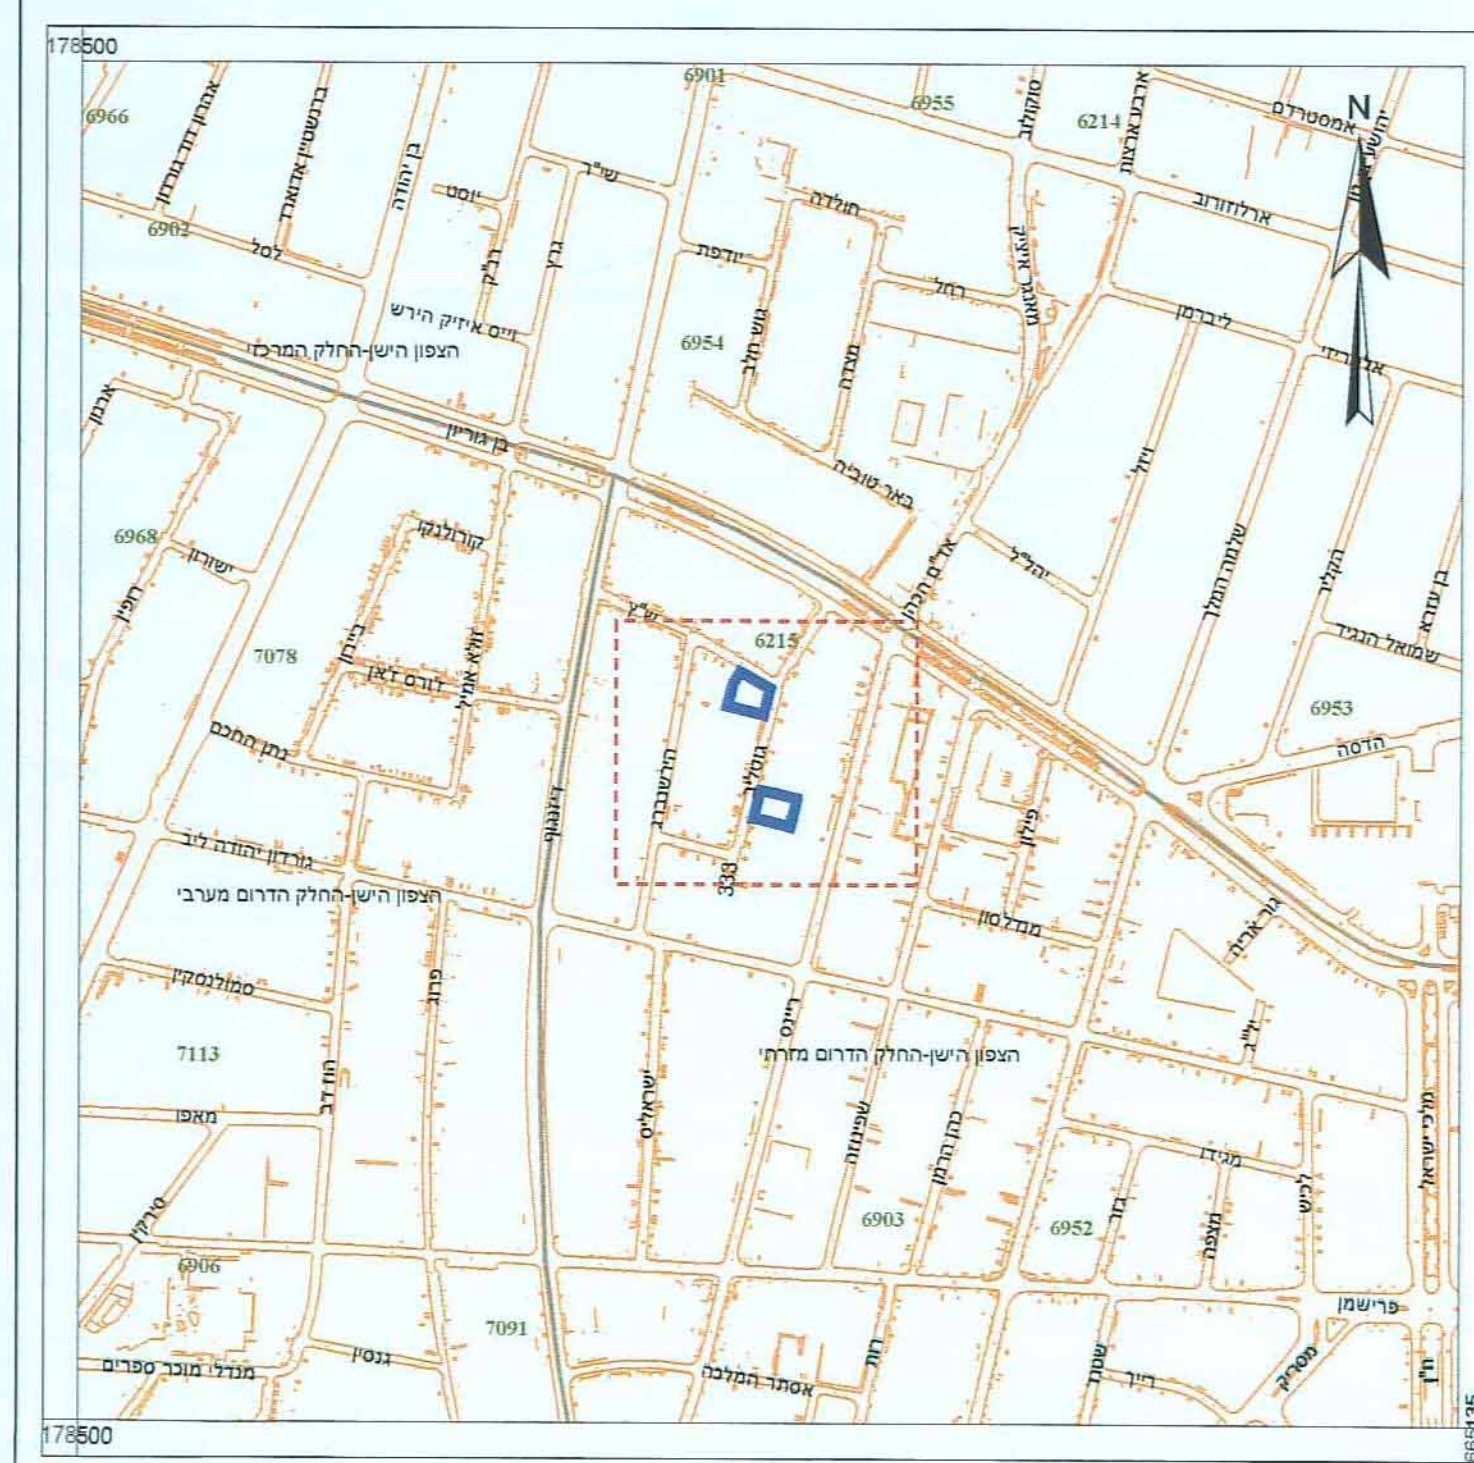

תרשים סביבה	קנה מידה	1:5,000
-------------	----------	---------

עיריית תל אביב - יפו / אגף המיחשוב / מרכז יאיר למידע הנדסי