


מצב מוצע 1:250



- מקרא**
- גבול חלקה
 - קו בנין מוצע
 - אזור מגורים ג' על פי מבואת
 - 01 מספר תא שטח
 - גבול תוכנית

מצב מאושר 1:250

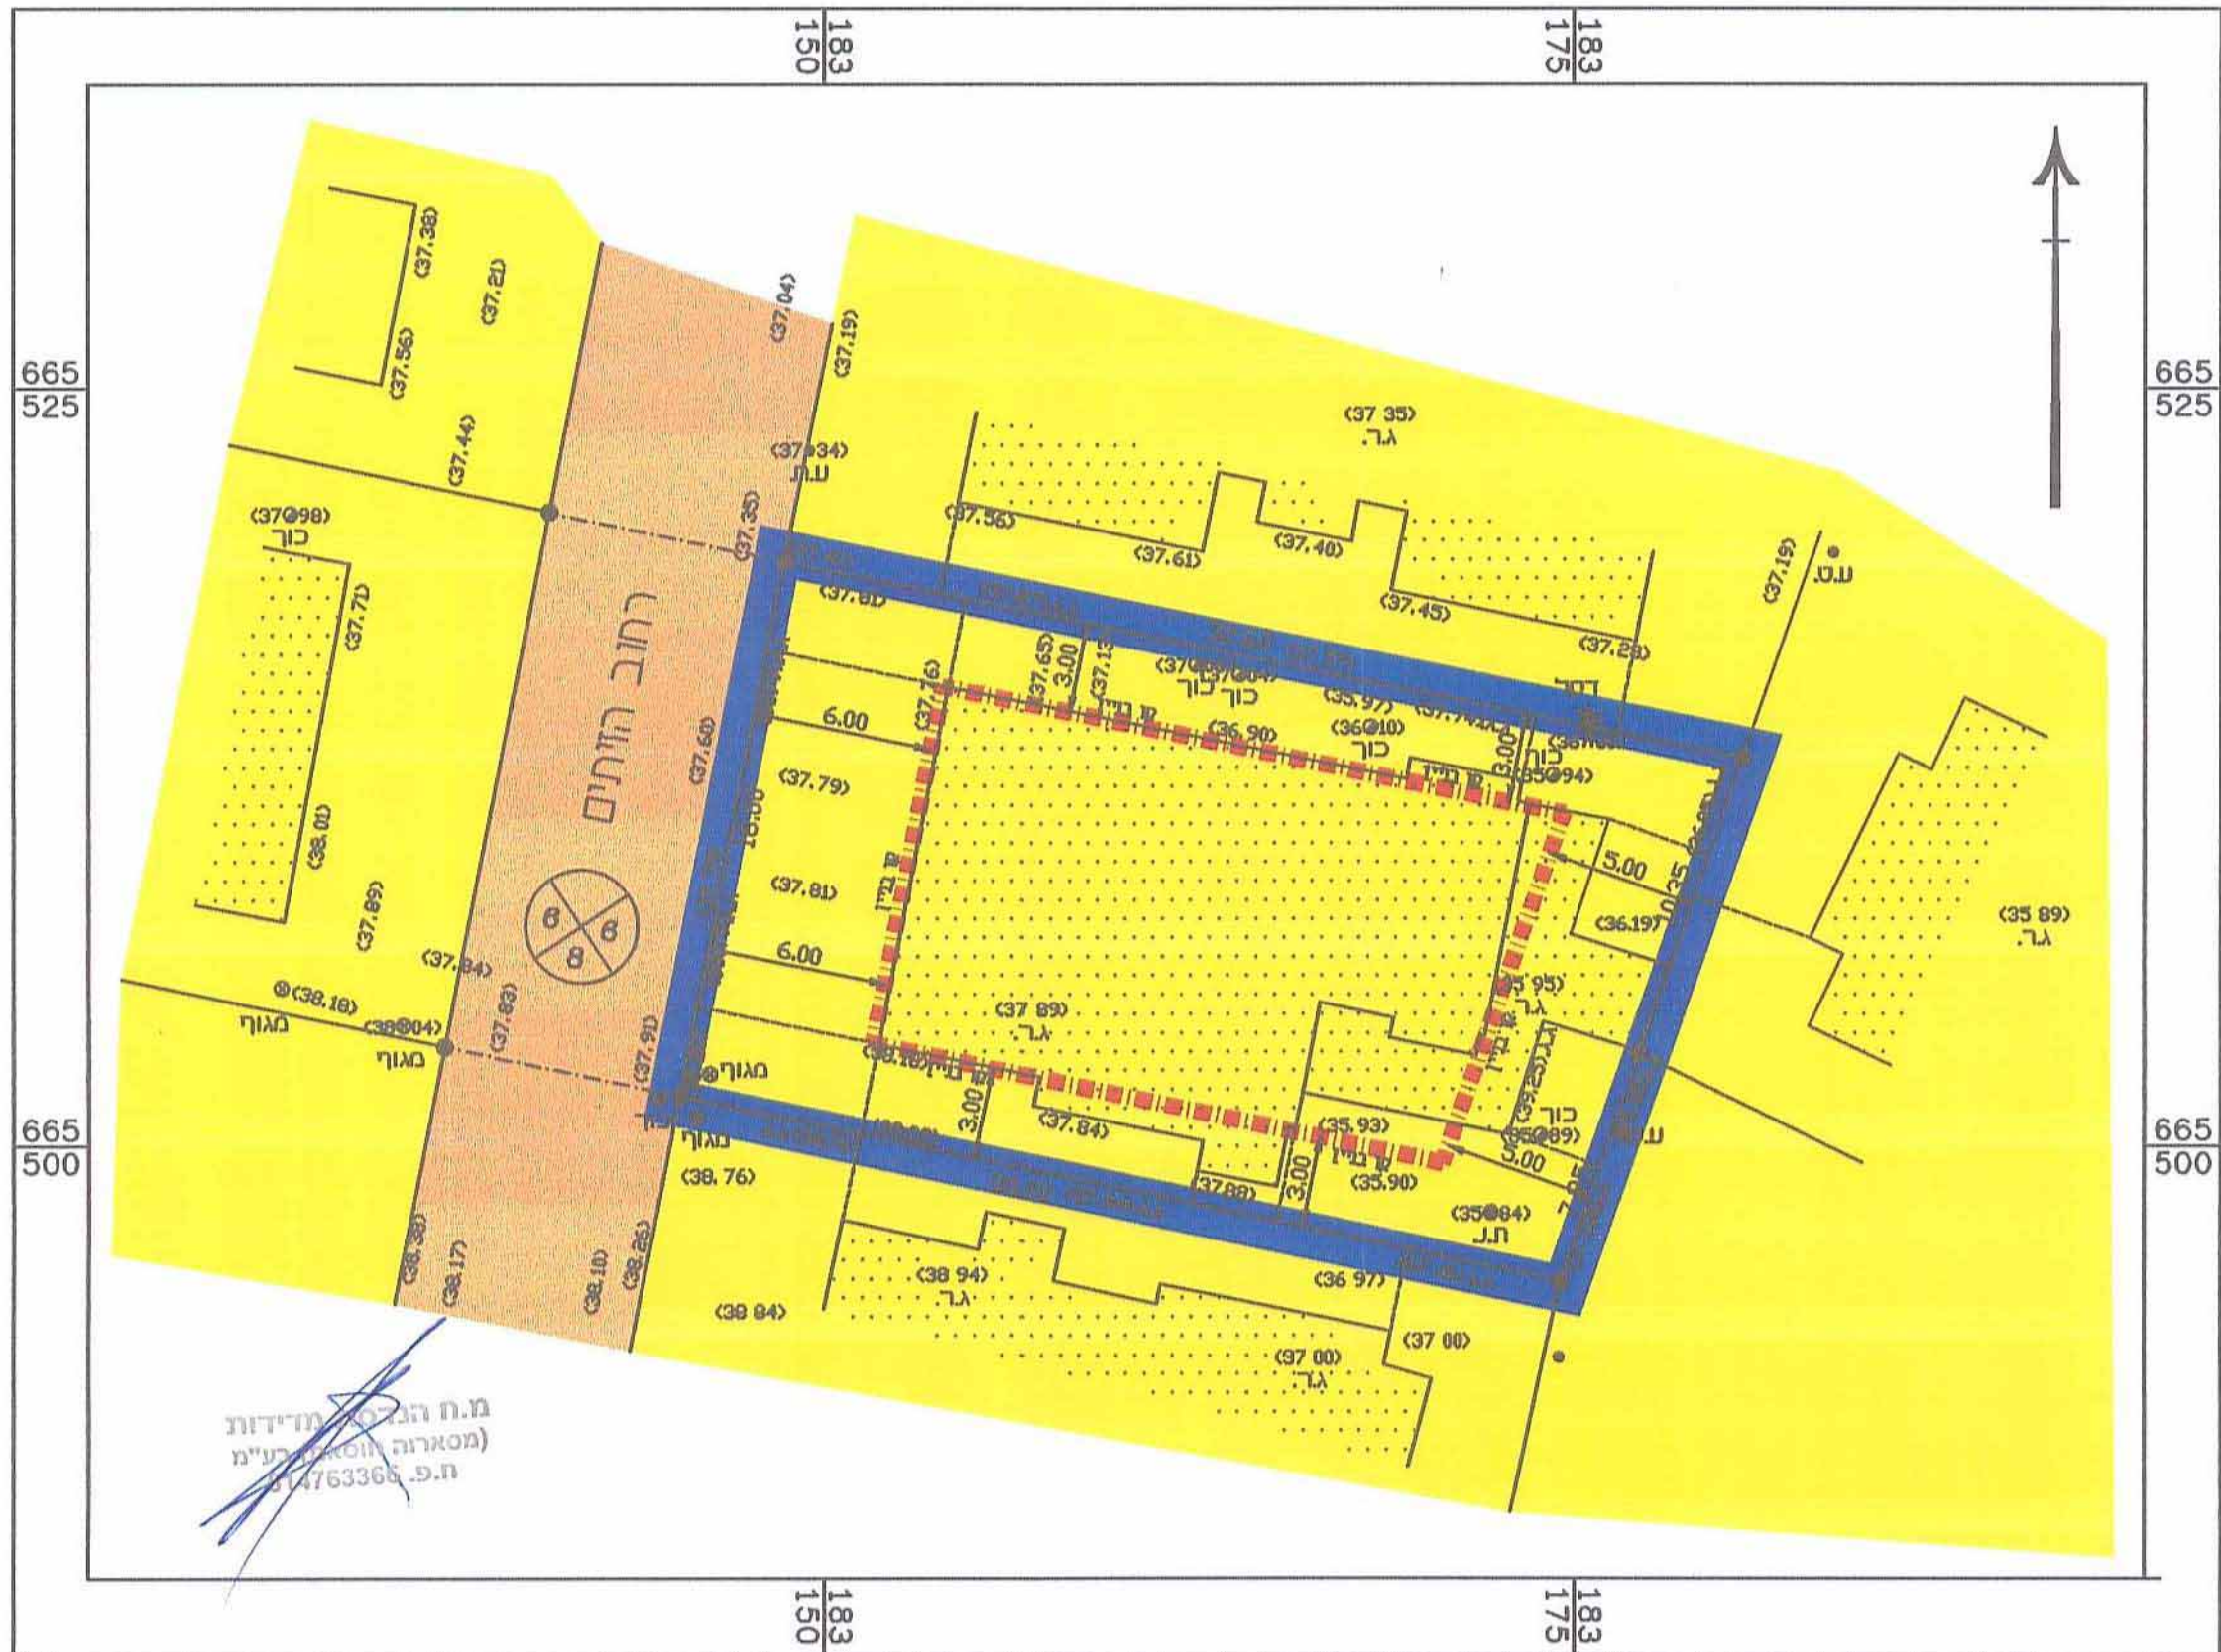

- מקרא**
- גבול חלקה
 - קו בנין מאושר
 - אזור מגורים ג' על פי תוכנית מתאר רג"מ 340
 - דרך מאושרת
 - גבול תוכנית

תרשים הסביבה 1:10,000



תרשים והנצפאות 1:250



תוכנית מסי רג"מ/מק" 1610

רחוב הזיתים 15
רמת גן
תוכנית מפורטת

תשריט

אזור חלוקה	סכנת רעשית	אופי תוכנית
-	ענדה מקומית	תכנית שניתן מכוחה להציא רחוקים
מחוז	תל אביב	מחוז
מרחב תכנון מקומי	רמת גן	רמת גן
רשות מקומית	רמת גן	רמת גן
ישוב	רמת גן	רמת גן
שטח התוכנית	0.565 דונם	שטח התוכנית
קנה מידה	1:250	קנה מידה

גורמים חלקות

גוש	סוג חמש	מספר חלקות במחוז	מספר חלקות בהצטרף
6126	מטווח	328	1

שלב: מתן תוקף | מהדורה: 1 | תאריך: 06.02.2014

חוזמות משרד התכנון

רפנדזה

מתן תוקף

הועדה המקומית לתכנון ולבניה - רמת גן
אישור תוכנית מס' רג"מ/מק" 1610
תאריך: 28.4.14

שמות וחתימות

שם התוכנית	חולפן ראובן ת.ז. 54894118 השנ 054-5776117	חתימה
יזם התוכנית	חולפן ראובן ת.ז. 54894118 השנ 054-5776117	
מנהל התוכנית	חולפן ראובן ת.ז. 54894118 השנ 054-5776117	
בעל עיין ברקע	חולפן ראובן ת.ז. 54894118 השנ 054-5776117	
שרך התוכנית	עופר טל ת.ז. 027821917 השנ 03-6743518	
חודד	מסארוח חואים - מורד מוסטר ת.ז. הרג"מ/מק" 1610 מסארוח חואים השנ 03-9222626	

טבלת שטחים

מצב מאושר			מצב מוצע		
סוג התקן	ב- מ"ר	%	סוג התקן	ב- מ"ר	%
מגורים ג'	565	100	מגורים ג'	565	100
סוה"כ	565	100			