








אדארט

מקרא מצב מאושר

-  גבול התכנית
-  קו בנין
-  מגורים ג'
-  מרכז תחבורה
-  שב"צ
-  דרך מאושרת

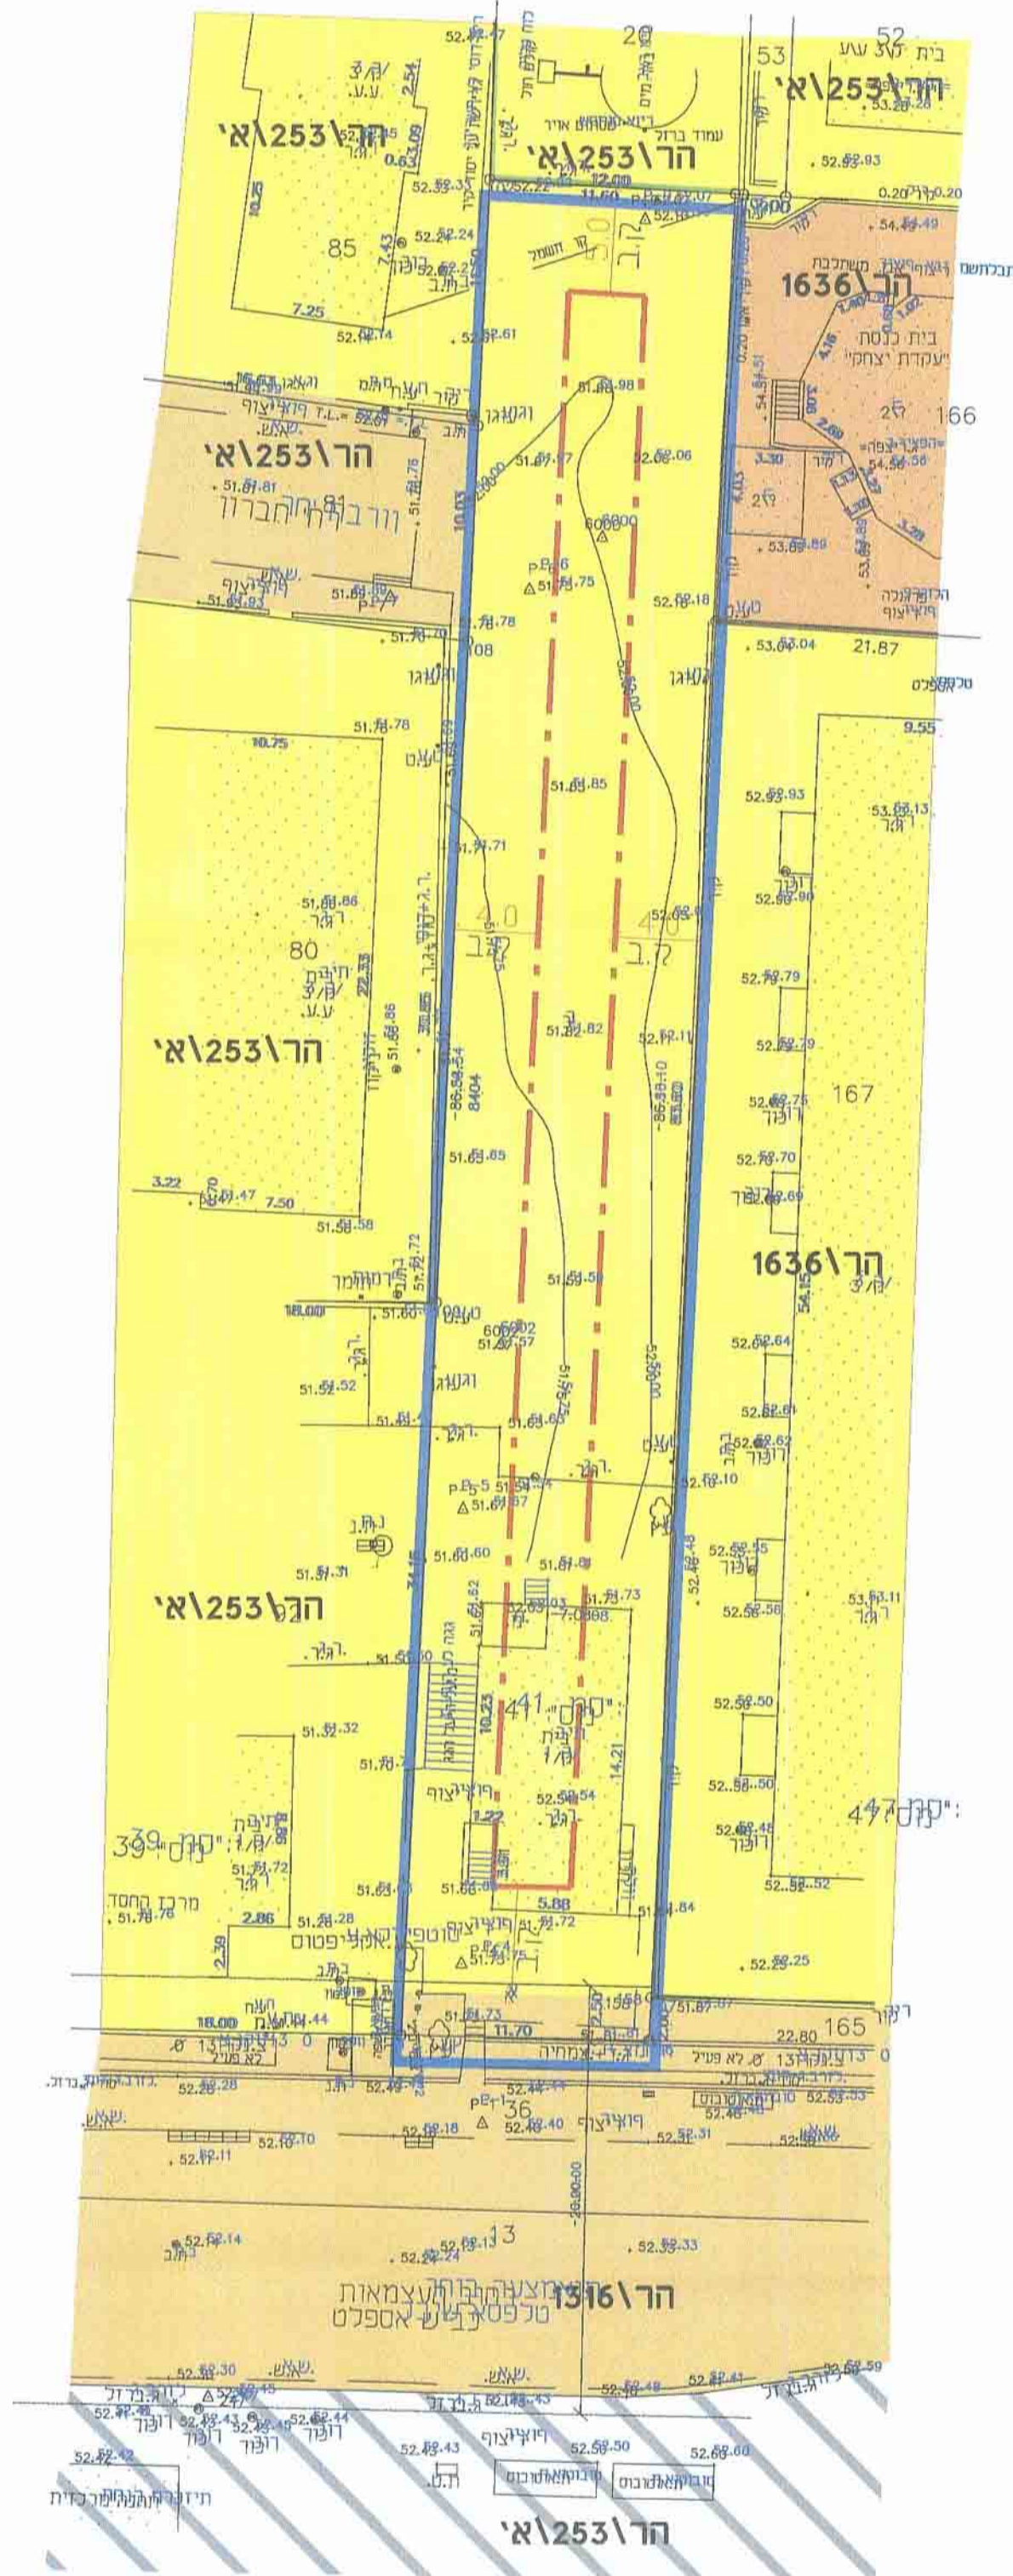

16.04.2012
13.12.2009

25.11.2009

מצב מאושר

קנ"מ 1 : 250

מסמך זה מאשר את המפרט המפורט להלן, כפי שהוגש לרשות המוסמכת, ונבדקו בו כל הפרטים הנדרשים לפי חוק התכנון והבנייה, ונמצא כי המפרט עומד בכל הדרישות החוקיות, והוא מלא, מדויק, ומשקף את המציאות, 

תאריך: 14.08.2013

מספר: 408

מספר דו-קשר: _____

מספר: _____

504-0185132

העוצמאות 41 - חברון 8
תכנית מתאר מקומית ברמה מפורטת

תשריט מאושר

| איחוד וחלוקה | סמכות ראשית | אופי התכנית |
|------------------|-------------|-----------------------------------|
| ללא איחוד וחלוקה | ועדה מקומית | תכנית עיירת מוכחה לרצועת היישובים |

סח"ב: תל - אביב
 מרחב תכנון מקומי: הרצליה
 רשות מקומית: הרצליה
 שטח התכנית: 1,002 מ"ר
 קנה יציאה: 1 : 250

גושיות וחלוקות בתכנית:

| גוש | סוג הגוש | חלוקות בשלמותן | חלקי חלוקות |
|------|----------|----------------|-------------|
| 6531 | ז.סדר | 22 | - |

זוהרות מוסד התכנון:

ועדה מקומית
 הרצליה
 22/1/16

 ראש ועדה מקומית

סלב: מתן רוקף מהדורה: 8 תאריך: 7/02/16

שמות וחתימות:

| שם | תפקיד | מספר זהות | מספר תעודת זהות | מספר טלפון | מספר דוא"ר |
|----------------|-------|-----------|-----------------|------------|------------|
| רוני חבי | סגן | 08-450774 | 03-750774 | 03-4120004 | 03-5444660 |
| עיסב רזון | סגן | 08-450774 | 03-750774 | 03-4120004 | 03-5444660 |
| רוני חבי | סגן | 08-450774 | 03-750774 | 03-4120004 | 03-5444660 |
| עיסב רזון | סגן | 08-450774 | 03-750774 | 03-4120004 | 03-5444660 |
| אוריאל אריאלים | סגן | 08-450774 | 03-750774 | 03-4120004 | 03-5444660 |
| רוני חבי | סגן | 08-450774 | 03-750774 | 03-4120004 | 03-5444660 |
| עיסב רזון | סגן | 08-450774 | 03-750774 | 03-4120004 | 03-5444660 |

טבלת שטחים:

| מצב מאושר | מצב מוצע | | | | |
|----------------|----------------|------|-------|------|-------|
| ייעוד | ייעוד | | | | |
| במ"ר | במ"ר | | | | |
| % - ב | % - ב | | | | |
| אזור מגורים ג' | אזור מגורים ג' | 97.1 | 97.3 | 97.1 | 97.3 |
| דרך ציפה | דרך | 2.9 | 2.9 | 2.9 | 2.9 |
| סה"כ | סה"כ | 100 | 1,002 | 100 | 1,002 |