


5008937_M

181900

181925

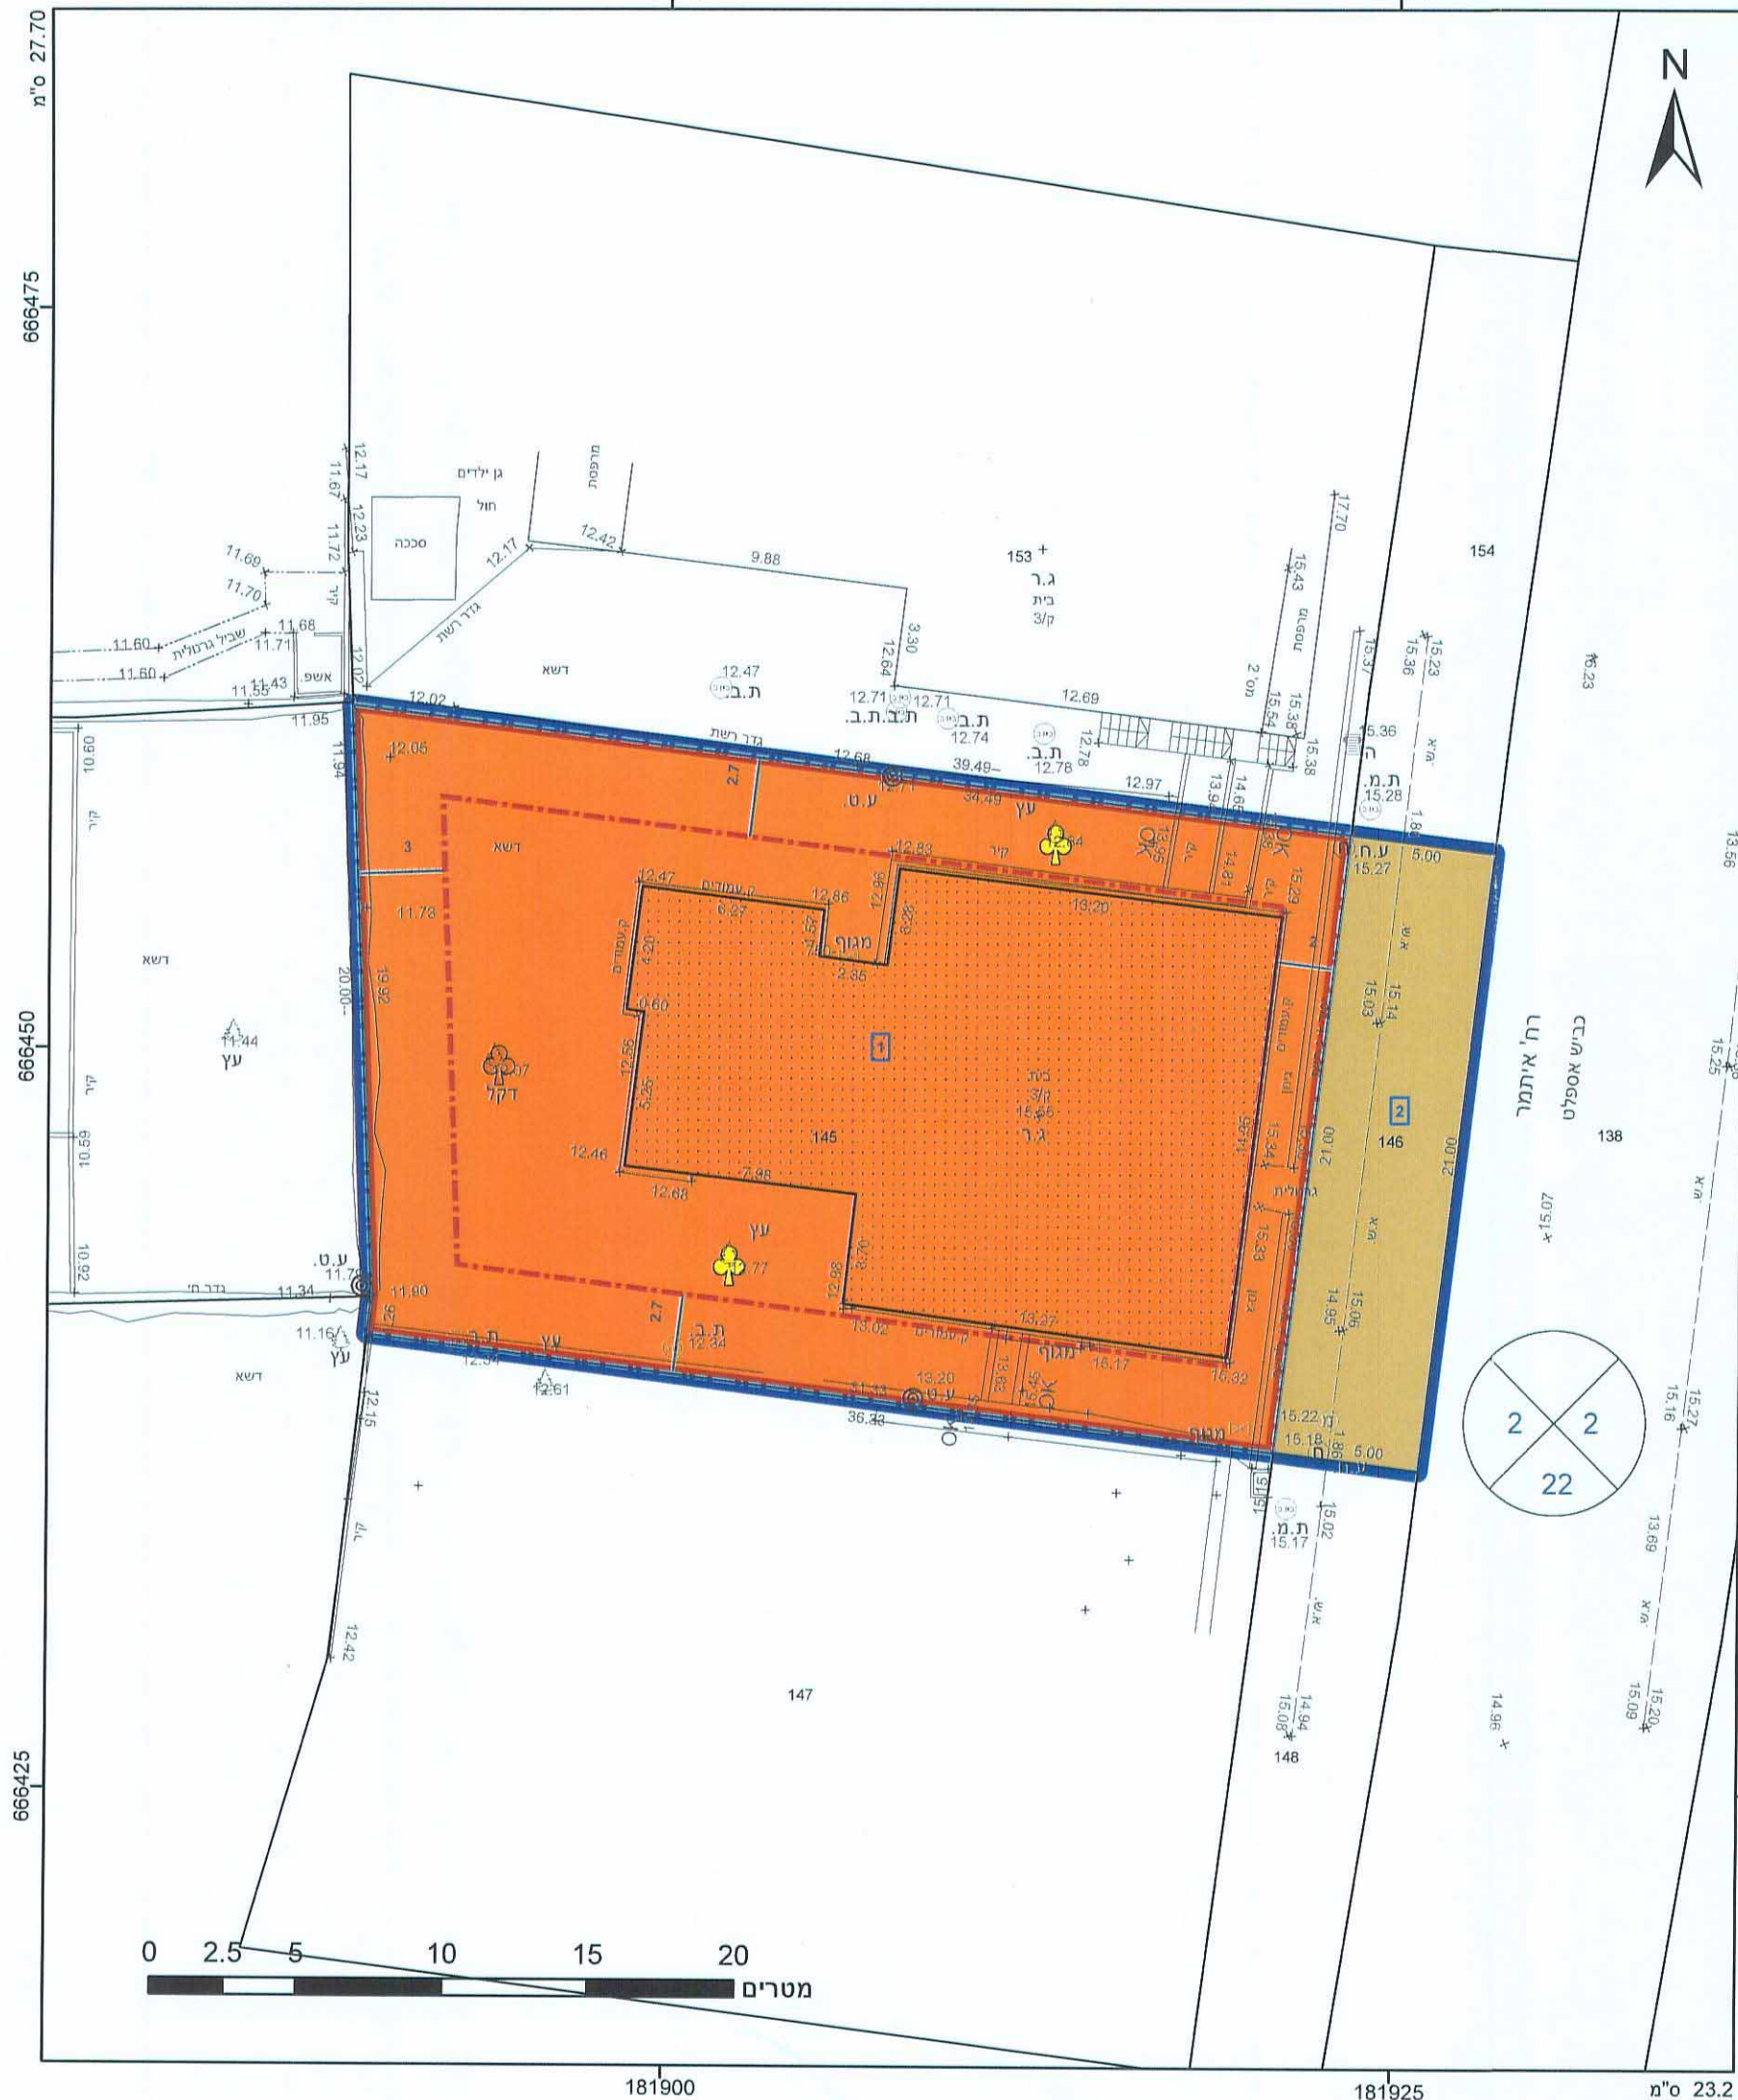

מקרא

גבול התכנית: גוש 1234
 גבול גוש: מספרו: 5
 גבול חלקה: מספרה: 5

חא שטח: מספרו: 1
 מספר הדרך: קווי בנין: חותב הדרך:

מגורים ד:

דרך מאושרת:

קו-בנין:

מידות:

קו בנין תחת/ תת קרקעי:

עץ/עצים לעקירה:

עץ/עצים להעתקה:

אישורים

הועדה המקומית לתכנון ובניה - רמת-גן

אישור תכנית מס' 1643/מק/ג 5060152165

הועדה המקומית החליטה לאשר את התכנית

תאריך: 01/06/2014

מס' תכנית: 2014070

ממונה מחוז תל-אביב

המנדט:

ד"ר:

אבנית מאור נמדוד ע"ד

סגנית ראש העיר

ו"ר ועדת המשנה לתכנון ובניה

27.10.14

הריני מצהיר בזאת כי המפה הטופוגרפית/המצבית המהווה רקע לתכנית זו נערכה על ידי ביום 06.11.2013 והיא הוכנה לפי הוראות נוהל מבא"ת ובהתאם להוראות החוק ולתקנות המודדים שבתוקף. דיוק הקו הכחול והקדסטר: קו כחול (בלבד) ברמה אנליטית

שם המודד:

מספר רישיון: 894

תאריך: 21.10.14

מ.ת.הקדסת מידות

מספרו: 514763366

חוק התכנון והבנייה, התשכ"ה - 1965
תכנית מפורטת

מס' 506-0152165

רג/מק/1643 - איתמר 4
מימוש תמ"א 38

תשריט מצב מוצע גיליון 1 מתוך 1

מחוז	תל-אביב
מרחב תכנון מקומי	רמת גן
רשות מקומית	רמת גן
ישוב	רמת גן
תכנית בסמכות	מקומית
איחוד וחלוקה	ללא איחוד וחלוקה
היתרים או הרשאות	תכנית שמכוחה ניתן להוציא היתרים או הרשאות
מונה תדפיס התשריט	8
מועד הפקה	28/07/2014
מהדורה	3
שלב	מילוי תנאים למתן תוקף
שטח התכנית	0.793 דונם
קנה מידה	1:250

שמות וחתימות*

מגיש תכנית	תאגיד יוסי אברהמי-נוף צמרת התחדשות עירונית בע"מ
עורך ראשי	בדר פינצ'וק תאגיד: 13
יום	תאגיד יוסי אברהמי-נוף צמרת התחדשות עירונית בע"מ

בעלי ענין בקרקע*

אחר	גיא סיוון תאגיד: משרד עו"ד סיוון
חתימה:	גיא סיוון עו"ד
מ.ר:	28540
שד' חמאניס 44 חיפה 33264	
טל: 04-8552292	

טבלת גושים וחלקות*

מספר גוש	כל הגוש	מספרי חלקות בשלמותן	מספרי חלקות בחלקיותן
6206	חלק	145-146	

