

### מקרא


ייעוץ ע"פ תכנית מאושרת אחרת

מסלול תכנית: 1234  
 משרד המרחב: 506-0197871  
 תאריך: 2.12.15

### מקרא מפת מדידה

<ul style="list-style-type: none"> <li>שוחות ביטורת ככבית</li> <li>עמוד ככלי</li> <li>ארזי ככלי</li> <li>עמוד תאורה</li> <li>עמוד תקשורת</li> <li>ע. השמל עץ</li> <li>ע. השמל בטון</li> <li>ע. השמל תעלה</li> <li>ע. השמל זזית</li> <li>שוחות דוב מים</li> <li>שוחות כיווב</li> <li>שוחות ניכוד</li> <li>גוב התארת</li> </ul>	<ul style="list-style-type: none"> <li>חבנה</li> <li>צריף/סככה/תחממה</li> <li>אספלט</li> <li>אבן שפה</li> <li>דרך עפר</li> <li>גדר תיל רשת</li> <li>גדר אבוקיר</li> <li>גדר אבוב קור אבוב גדרו בסנו</li> <li>שפת ואדי</li> <li>מדרון עשיון/שיפוע סבעי</li> <li>עץ</li> <li>נכודת גובה שופינית</li> <li>קו ארבה משני (10.0, 6.5 מ"ר)</li> <li>קו ארבה ראשי (5.0, 2.5, 1.0 מ"ר)</li> </ul>
---	--

### תרשים התמצאות - ק"מ 1:340000

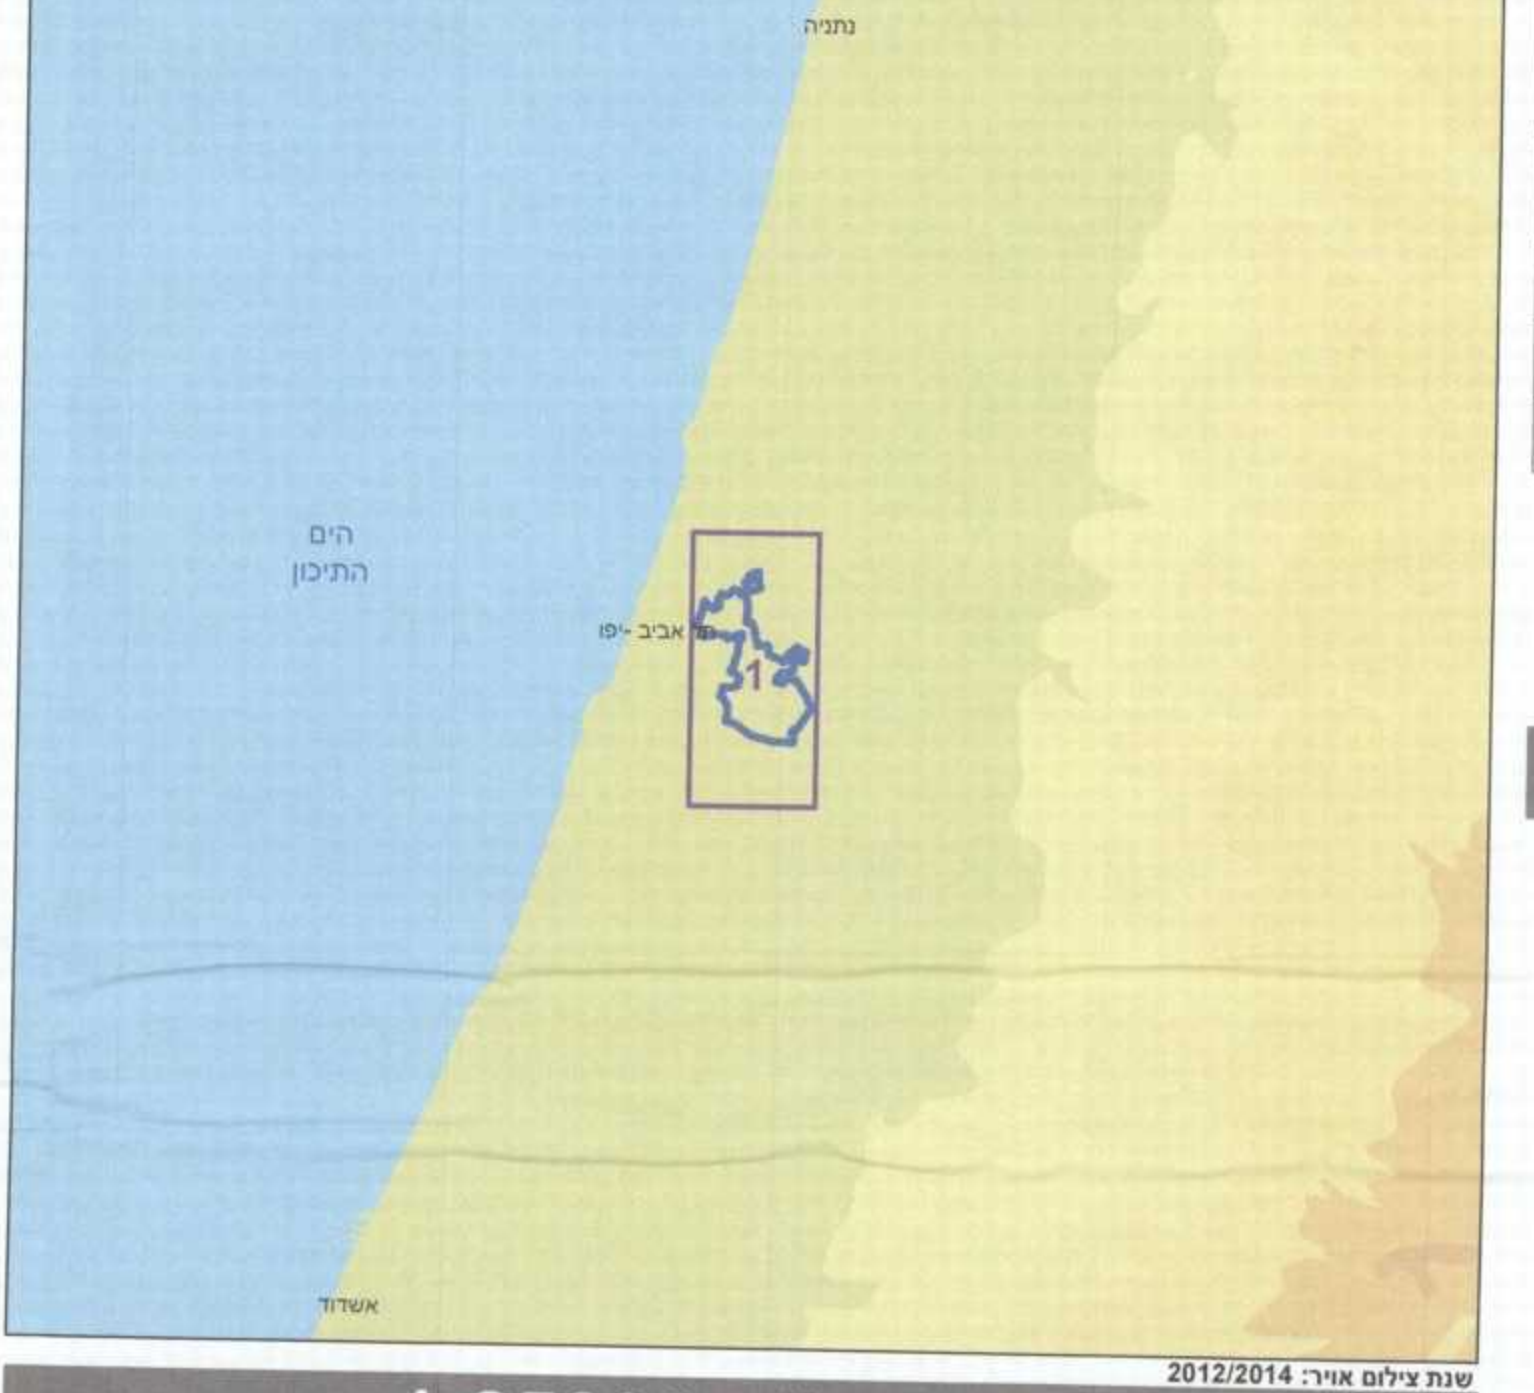

### תרשים סביבה - ק"מ 1:85000



## חוק התכנון והבנייה, התשכ"ה - 1965

תכנית מתאר מקומית

מס' 506-0197871

# ביטול תכנית רג/340/ג/30

יאושרת

תשריט מצב מוצע	גיליון 1 מתוך 1
מחוז	תל-אביב
מרחב תכנון מקומי	רמת גן
רשות מקומית	
ישוב	
תכנית בסמכות	מחוזית
איחוד וחלוקה	ללא איחוד וחלוקה
היתרים או הרשאות	תכנית שמכוחה ניתן להוציא היתרים או הרשאות
מונה תדפיס התשריט	6
מועד הפקה	18/11/2014
שלב	מהדורה 1
שטח התכנית	16280 דונם
קנה מידה	1:15000

### אישורים

הועדה המקומית לתכנון ולבניה - רמת-גן  
 ת"ב ע"פ מס' 506-0197871 תכנית מוסמכת  
 מס' 506-0197871

בהתאם להחלטת הוועדה המקומית לתכנון ולבניה של יום 20.11.14 מס' 1234/14  
 מתוקנת בהתאם להחלטת הוועדה המקומית לתכנון ולבניה של יום 18.11.14 מס' 1234/14  
 בהשבת מס' 1234/14  
 בהשבת מס' 1234/14

אביבית טאור נטוורק ע"ד  
 סגנית ראש העיר  
 ו"ר ועדת השטח לתכנון ובניה

משרד המרחב מחוז תל-אביב  
 חוק התכנון והבניה תשי"ח - 1965  
 אישור תכנית מס' 506-0197871  
 הועדה המחוזית לתכנון ולבניה המליטה  
 ביום 20.11.14 אישור תכנית התכנית  
 נוסף אורזון  
 ת"ב ע"פ מס' 1234/14

### שמות וחתימות\*

מגיש התכנית	רשות מקומית
עורך ראשי	תאגיד: ועדה מקומית רמת גן
יום	לורה שפרבר תאגיד: לאור שפרבר רשות מקומית רמת גן
	תאגיד: ועדה מקומית רמת גן

### בעלי ענין בקרקע\*

שם המודד	מספר רשיון	חתימה	תאריך
----------	------------	-------	-------

\* לפירוט נוסף יש לפנות להוראות התכנית

הריני מצהיר בזאת כי המפה הטופוגרפית/המצבית המהווה רקע לתכנית זו, נערכה על ידי ביום \_\_\_\_\_ והיא הוכנה לפי הוראות נוהל מב"ת ובהתאם להוראות החוק ולתקנות המודדים שבתוקף. דיוק הקו הכחול והקדסטר: