


מ-8964 שס

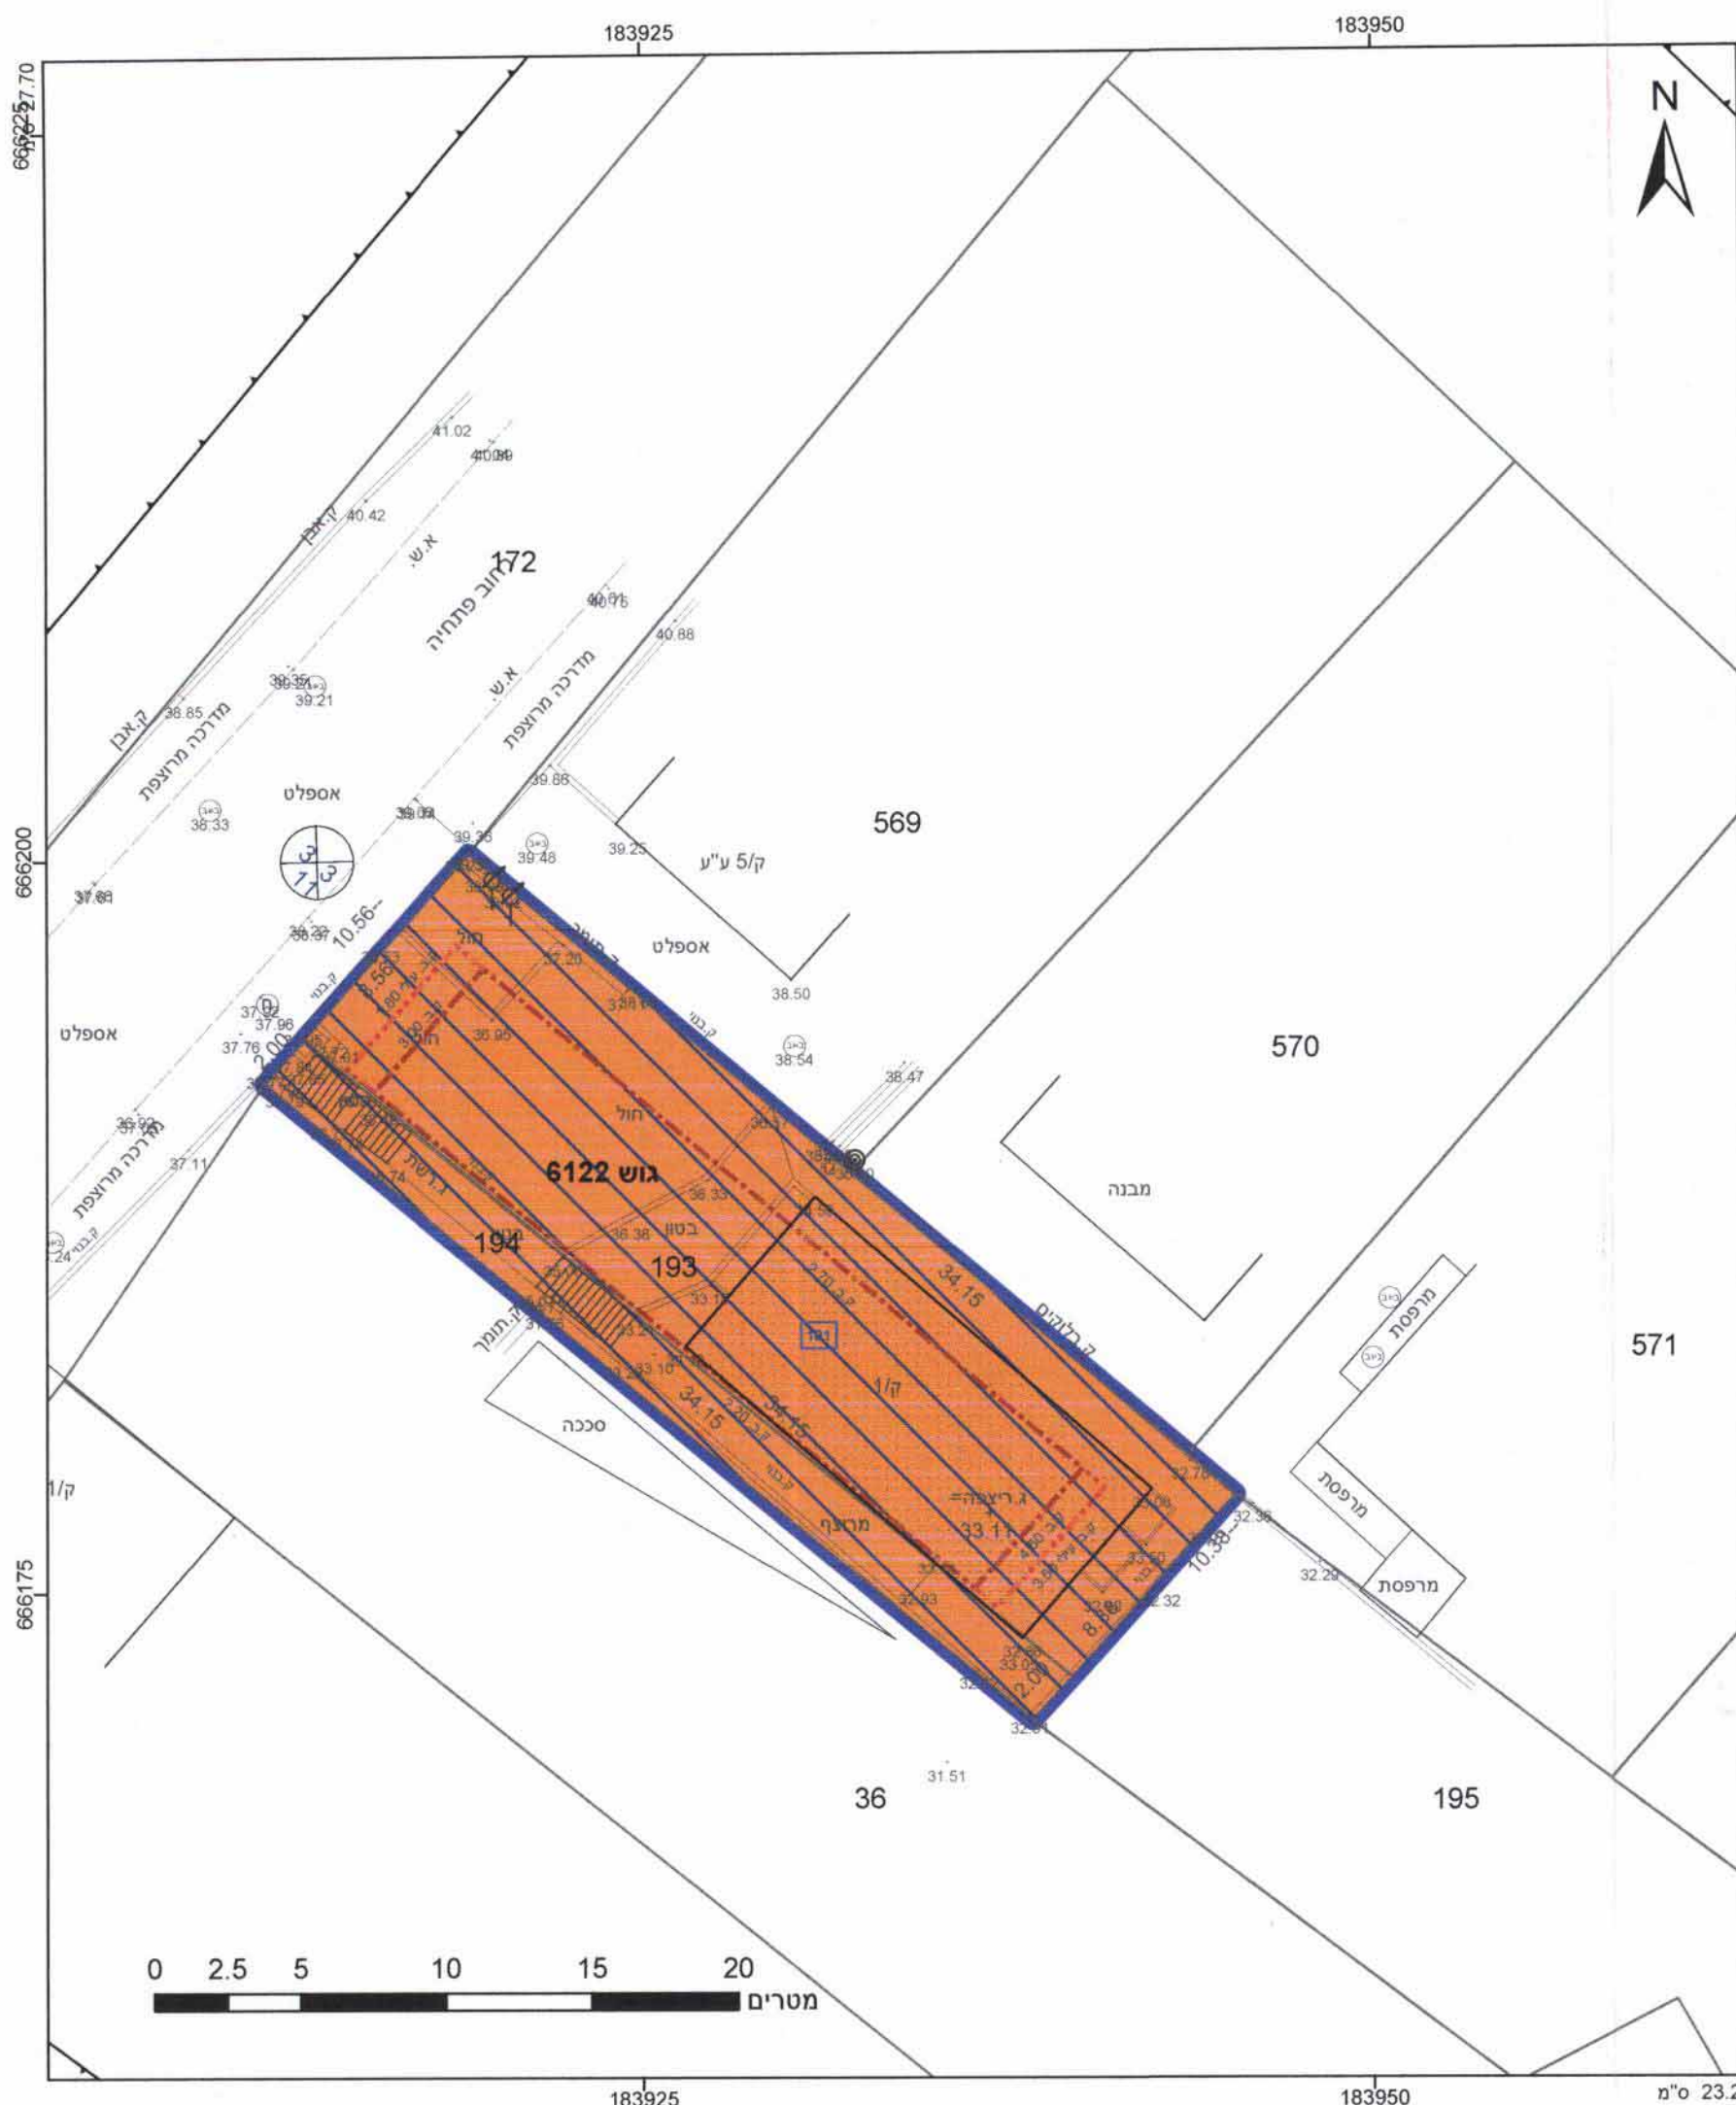

מקרא

גוש 1234
מספר חלקה 5
מספר חלקה 1
מספר חלקה 2
מספר חלקה 3
מספר חלקה 4

מגורים ג
שטח לאיחוד וחלוקה חדשה
קו-בנין
קו בנין עילי

קרייזמן אנדריכלים
דוד הלל 5 בני ברק
טל: 03-6105514

אישורים

הועדה המקומית לתכנון ולבנייה בני ברק
החליטה להמליץ לאשר להפקדה/לתת תוקף
לתכנית מס' 501-0147546
בשינוי 10 בב/מק/3219
ביום 28.3.16
מ"ר העדה 19-S.6

לייפמן לאוניד
מנדט מוסמך
1832-1-15

הריני מצהיר כי התכנית מתוכננת ומועגה בהתאם להוראות המהווה רקע לתכנית זו, וערכה על ידי ביום 10.6.2016. והיא הוכנה לפי הוראות נוהל מבא"ת ובהתאם להוראות החוק ולתקנות המודדים שבתוקף. דיוק הקו הכחול והקדסטר: מדידה אנליטית מלאה ברמת תצ"ר

לייפמן לאוניד
מספר רישון 832
מספר תאריך 11.04.16
מספר תאריך 832

חוק התכנון והבנייה, התשכ"ה - 1965
תכנית מפורטת

מס' 501-0147546

שינויים ותוספות ברח' בן פתחיה 10 בב/מק/3219

תשריט מצב מוצע

גיליון 1 מתוך 1

מחוז	תל-אביב
מרחב תכנון מקומי	בני ברק
רשות מקומית	בני ברק
ישוב	בני ברק
תכנית בסמכות	מקומית
איחוד וחלוקה	איחוד ו/או חלוקה בהסכמת כל בעלים בכל תחום התכנית/בחלק מתחום התכנית
היתרים או הרשאות	תכנית שמכוחה ניתן להוציא היתרים או הרשאות
מונה תדפיס התשריט	6
מועד הפקדה	02/02/2016
מהדורה	2
שלב	מילוי תבאים להפקדה
שטח התכנית	0.368 דונם
קנה מידה	1:260

שמות*

מגיש תכנית	בנימין אמרוסי
מגיש תכנית	ליאור אמרוסי
עורך ראשי	פרל קרייזמן
יום	בנימין אמרוסי
יום	ליאור אמרוסי
יום	שושנה אמרוסי
יום	תאגיד

טבלת גושים וחלקות*

מספר גוש	כל הגוש	מספר חלקות בשלמותן	מספר חלקות בחלקיות
6122	חלק	193-194	

תרשים התמצאות 1:1500

שנת צילום אוויר: 2012/2014
גרסת מערכת 12.2015